


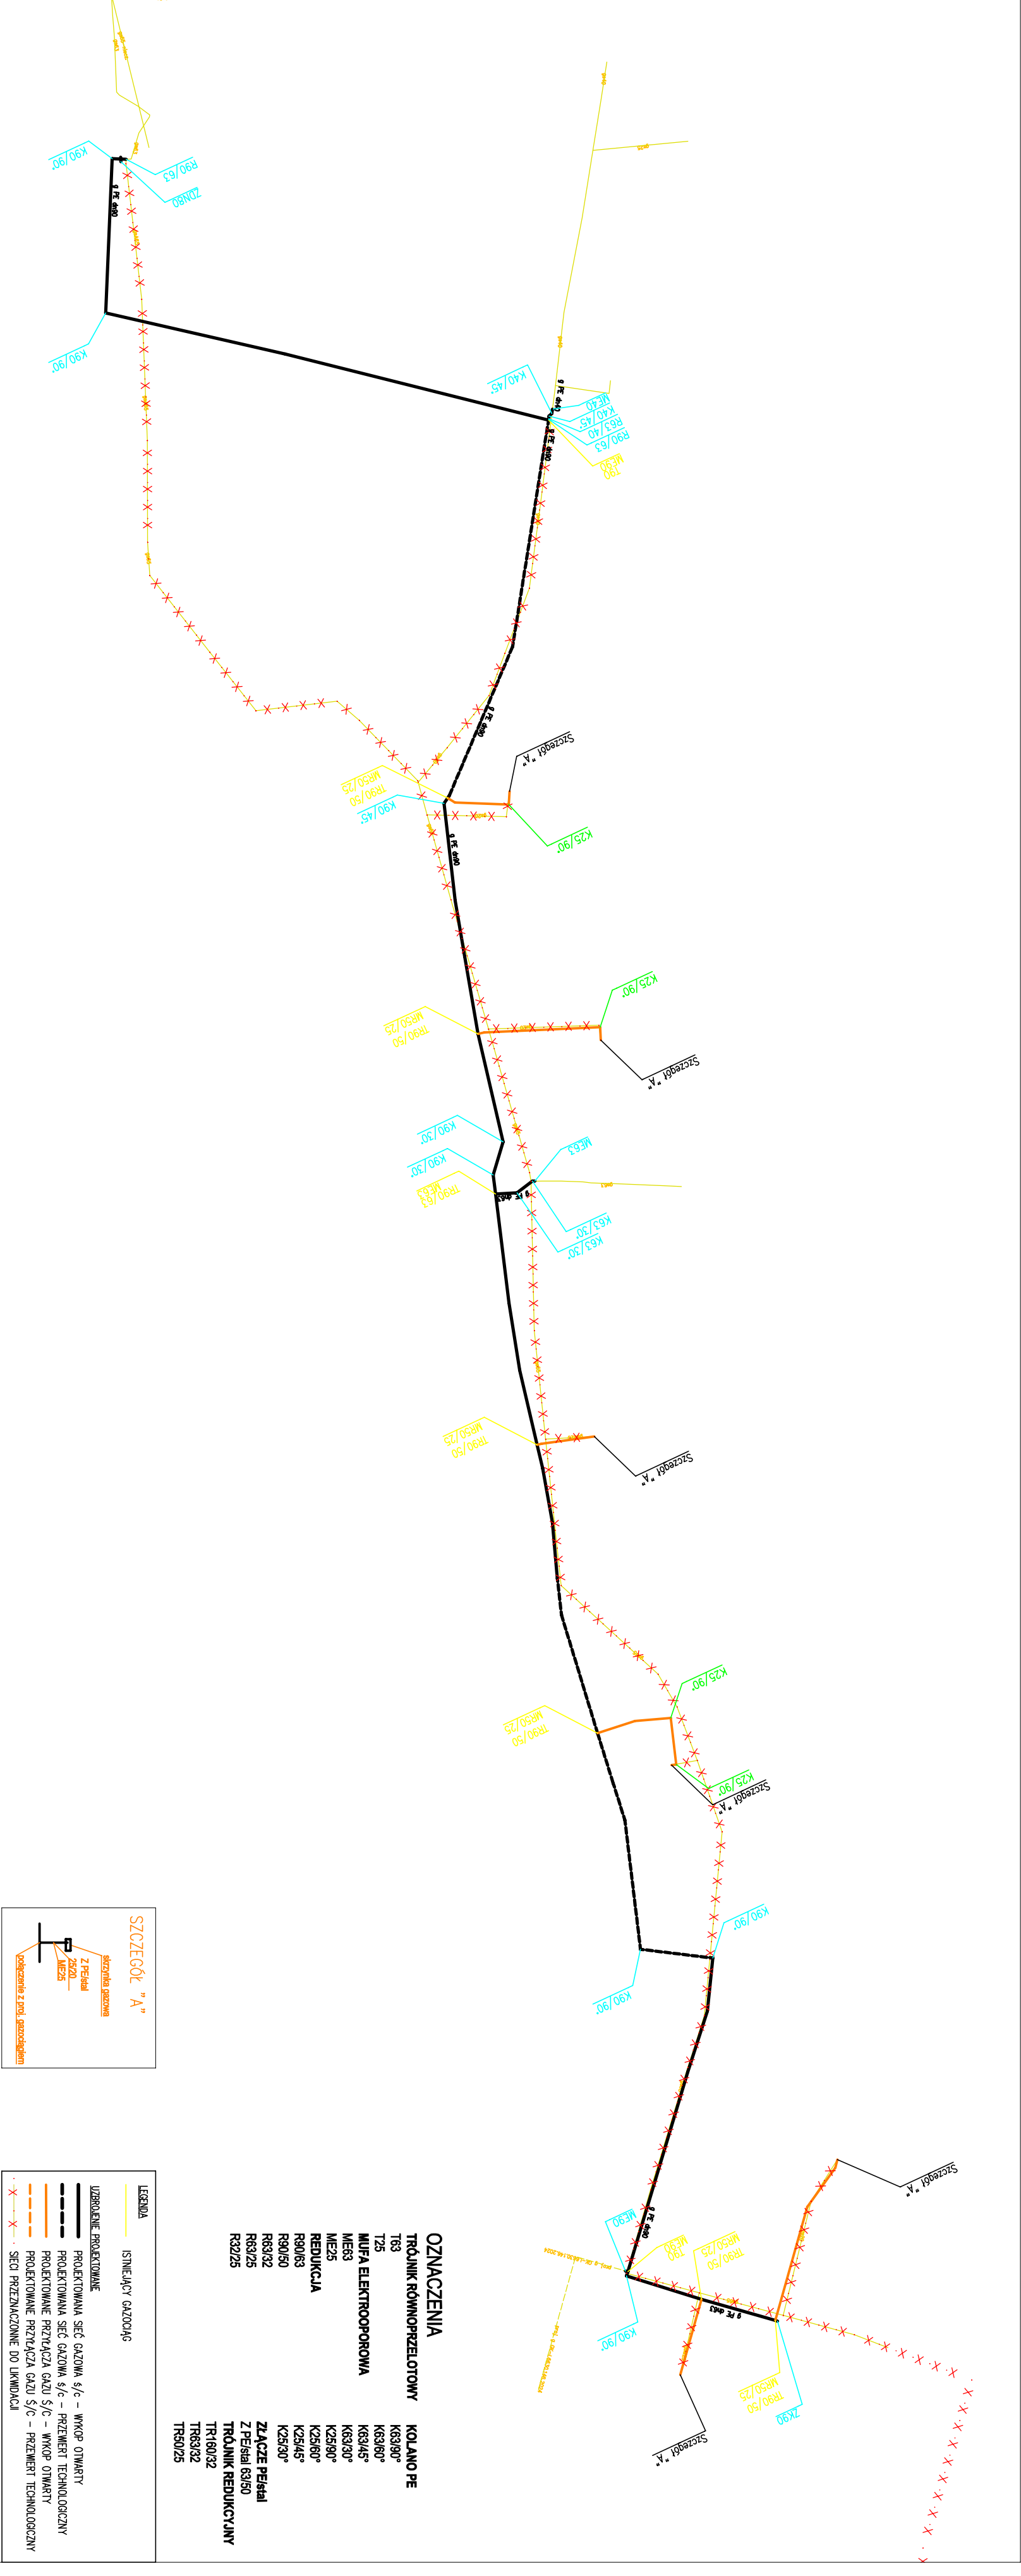

Inwestor : Polska Spółka Gazownictwa Sp. z o.o.			
ul. W. Bandrowskiego 16, 33-100 Tarnów			
Objekt : Sieć gazowa wraz z przyłączami gazu średniego ciśnienia			
Temat proj.: "Przebudowa sieci gazowej s/c wraz z przyłączami w m. Bukowsko, pow. Sanodół - PSGLA.ZMSE.763A.082.1146097.1.22"			
Temat rys. : schemat montażowy		1:1000	
Projektował :	mgr inż. Lukasz Kiełk	podpis	data : luty 2026 r.
	upr. nr S4/230/POC3/08 - wódcen-gas-co		
Sprawdził :	mgr inż. Ewa Pawełczyk	nr proj.: 1A/032/EP/DK	nr rys.: 03.3
	upr. nr S4/373/PM/6321 - wódcen-gas-co		