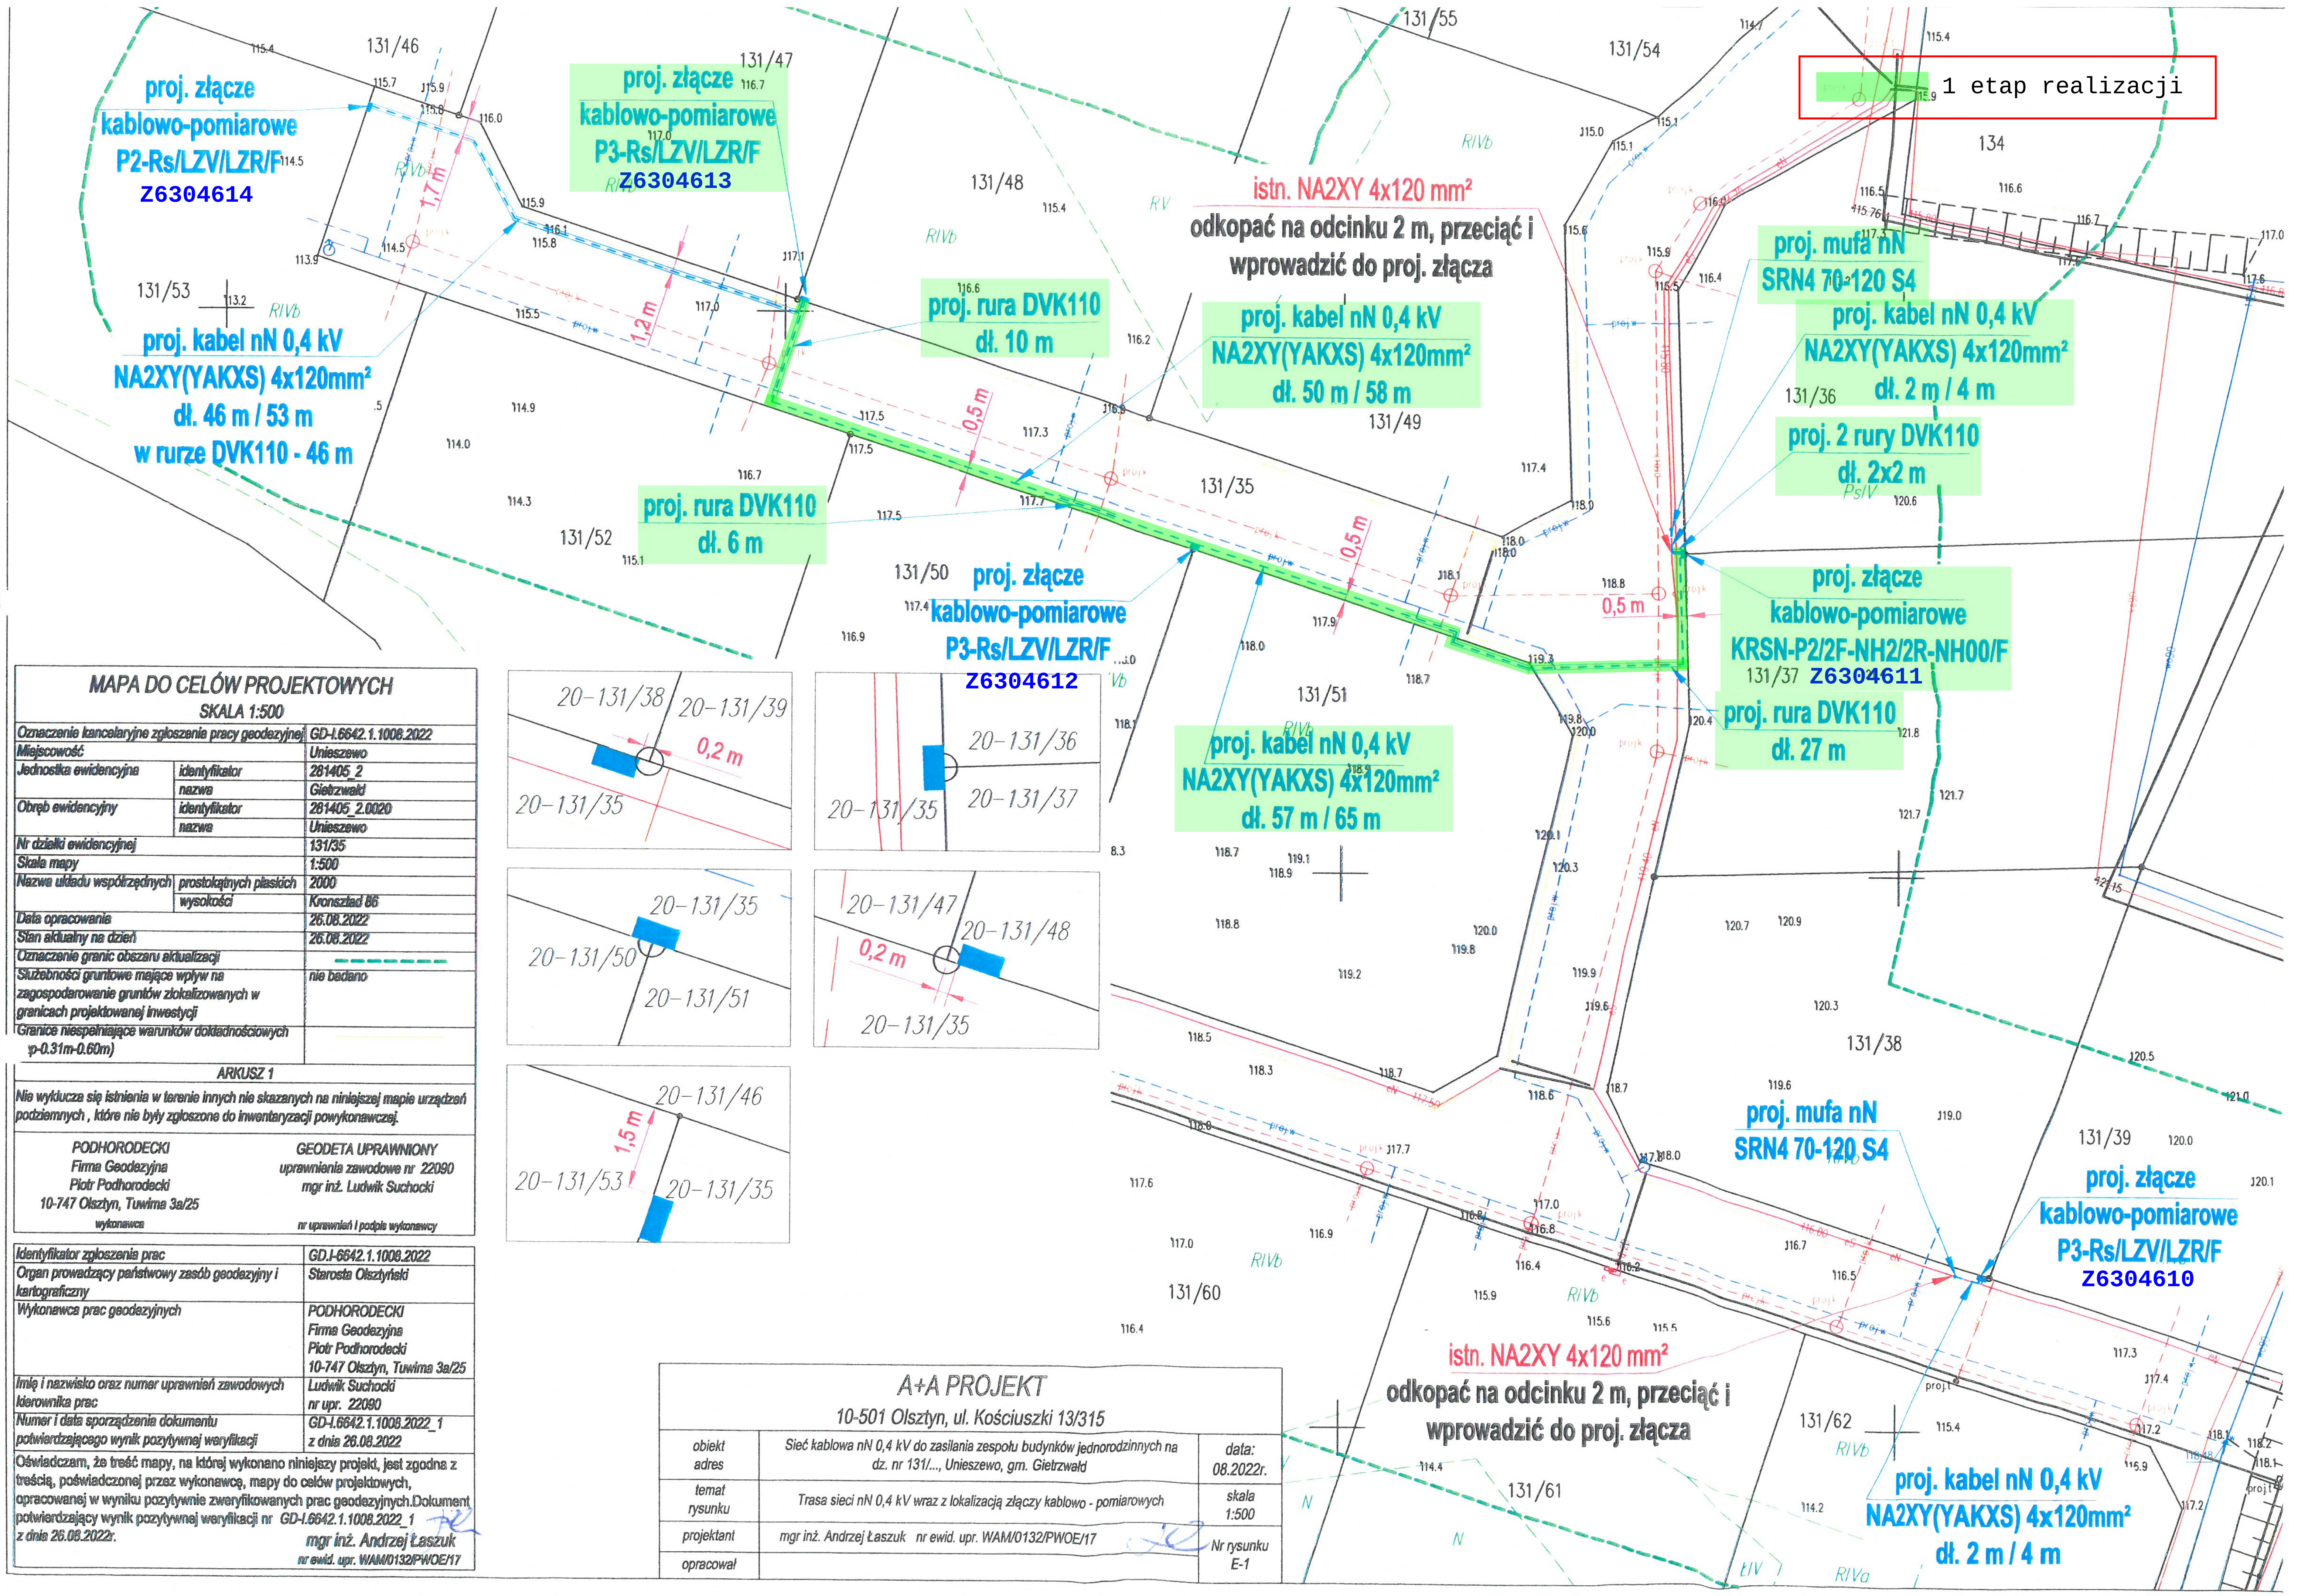

MAPA DO CELÓW PROJEKTOWYCH

SKALA 1:500

Oznaczenie kancelaryjne zgłoszenia pracy geodezyjnej		GD-I.6642.1.1008.2022
Miejscowość		Unieszewo
Jednostka ewidencyjna	identyfikator	281405_2
	nazwa	Gietrzwałd
Obręb ewidencyjny	identyfikator	281405_2.0020
	nazwa	Unieszewo
Nr działki ewidencyjnej		131/35
Skala mapy		1:500
Nazwa układu współrzędnych	prostokątnych płaskich	2000
	wysokości	Kronsztad 86
Data opracowania		26.08.2022
Stan aktualny na dzień		26.08.2022
Oznaczenie granic obszaru aktualizacji		
Służebności gruntowe mające wpływ na zagospodarowanie gruntów zlokalizowanych w granicach projektowanej inwestycji		nie badano
Granice niespełniające warunków dokładnościowych (p-0.31m-0.60m)		

ARKUSZ 1

Nie wyklucza się istnienia w terenie innych nie skazanych na niniejszej mapie urządzeń podziemnych, które nie były zgłoszone do inwentaryzacji powykonawczej.

PODHORODECKI Firma Geodezyjna Piotr Podhorodecki 10-747 Olsztyn, Tuwima 3a/25 wykonawca	GEODETA UPRAWNIONY uprawnienia zawodowe nr 22090 mgr inż. Ludwik Suchocki nr uprawnień i podpis wykonawcy

Identyfikator zgłoszenia prac	GD.I-6642.1.1008.2022
Organ prowadzący państwowy zasób geodezyjny i kartograficzny	Starosta Olsztyński
Wykonawca prac geodezyjnych	PODHORODECKI Firma Geodezyjna Piotr Podhorodecki 10-747 Olsztyn, Tuwima 3a/25
Imię i nazwisko oraz numer uprawnień zawodowych kierownika prac	Ludwik Suchocki nr upr. 22090
Numer i data sporządzenia dokumentu potwierdzającego wynik pozytywnej weryfikacji	GD-I.6642.1.1008.2022_1 z dnia 26.08.2022

Oświadczam, że treść mapy, na której wykonano niniejszy projekt, jest zgodna z treścią, poświadczonej przez wykonawcę, mapy do celów projektowych, opracowanej w wyniku pozytywnie zweryfikowanych prac geodezyjnych. Dokument potwierdzający wynik pozytywnej weryfikacji nr GD-I.6642.1.1008.2022_1 z dnia 26.08.2022r.

mgr inż. Andrzej Łaszuk
nr ewid. upr. WAM/0132/PWOE/17

A+A PROJEKT

10-501 Olsztyn, ul. Kościuszki 13/315

obiekt adres	Sieć kablowa nN 0,4 kV do zasilania zespołu budynków jednorodzinnych na dz. nr 131/..., Unieszewo, gm. Gietrzwałd	data: 08.2022r.
temat rysunku	Trasa sieci nN 0,4 kV wraz z lokalizacją złączy kablowo - pomiarowych	skala 1:500
projektant	mgr inż. Andrzej Łaszuk nr ewid. upr. WAM/0132/PWOE/17	Nr rysunku E-1
opracował		