

**STAROSTWO POWIATOWE W OLSZTYNIE
WYDZIAŁ GEODEZJI**

pl. Bema 5
10-516 Olsztyn
tel. 89 521 05 39

starostwo Powiatowe
w Olsztynie
Plac Bema 5
10-516 OLSZTYN
-24-

GD-II.6630.751.2022

**ODPIS
PROTOKÓŁ Z NARADY KOORDYNACYJNEJ
Nr 751.2022**

Przedmiot uzgodnienia: sieć elektroenergetyczna

Lokalizacja obiektu: gm. Gietrzwałd obr. 20 UNIESZEWO dz. 131/35, 131/48, 131/51

Wnioskodawca: **A+A Projekt Anita Emilia Łaszuk**
Kościuszki 13/315
10-501 Olsztyn

Inwestor: **ENERGA-OPERATOR S.A. Z SIEDZIBĄ W GDAŃSKU ODDZIAŁ W OLSZTYNIE**
Marynarki Polskiej 130
80-577 Gdańsk

Data narady: 2022-09-07

Na podstawie art. 28b ust. 1 i ust. 3 ustawy z dnia 17 maja 1989r. - Prawo geodezyjne i kartograficzne (Dz. U. z 2020 r. poz. 276 t.j.) uczestnicy narady koordynacyjnej, przeprowadzonej za pomocą środków komunikacji elektronicznej, uzgodnili przedłożony projekt pod warunkiem uwzględnienia uwag zawartych w załączniku nr 1.

Pouczenie:

- 1. Znaki geodezyjne i urządzenia zabezpieczające te znaki podlegają ochronie. W celu zachowania niezmiennego położenia punktów osnowy geodezyjnej roboty ziemne należy wykonywać pod nadzorem przedstawiciela jednostki geodezyjnej obsługującej budowę. W przypadku zniszczenia punktów osnowy geodezyjnej inwestor ma obowiązek na własny koszt zlecić uprawnionej jednostce wykonawstwa geodezyjnego wznowienie tych punktów.*
- 2. Przy realizacji projektu w terenie należy uwzględnić charakterystykę dokładności poszczególnych punktów granicznych wzdłuż których realizowana jest inwestycja.*

Załączniki:

- 1. Stanowiska uczestników narady koordynacyjnej*
- 2. Projekt usytuowania sieci uzbrojenia*

z up. STAROSTY OLSZTYŃSKIEGO
Agnieszka Krupka
Inspektor w Wydziale Geodezji
(dokument podpisany cyfrowo)

Załącznik nr 1

sygn. GD-II.6630.751.2022 z dnia 2022-09-07

Stanowiska uczestników Narady Koordynacyjnej:

Nazwa Instytucji	Stanowisko uczestnika	Imię i nazwisko uzgadniającego Data
Przewodniczący Narady Koordynacyjnej	brak uwag	Agnieszka Krupka 2022-09-02 10:36:09
ORANGE Polska Dostarczanie i Serwis Usług Dział Ewidencji i Zarządzania Danymi o Infrastrukturze 6-Olsztyn	brak stanowiska *	
Energa-Operator SA z siedzibą w Gdańsku, Oddział w Olsztynie	brak uwag	Emilia Rogińska 2022-09-05 07:40:10
Polska Spółka Gazownictwa sp. z o.o.	załącznik	Agnieszka Dobrowolska 2022-08-31 08:46:25
Starostwo Powiatowe w Olsztynie, Wydział Infrastruktury i Budownictwa	brak uwag	Elżbieta Taub 2022-08-31 09:09:00
Powiatowy Inspektorat Nadzoru Budowlanego w Olsztynie	brak uwag	Edward Siarkiewicz 2022-09-05 07:50:22
Powiatowa Służba Drogowa w Olsztynie	brak uwag	Michał Sypko 2022-09-05 11:26:00
Uniwersytet Warmiński - Mazurski w Olsztynie, Ośrodek Eksploatacji i Zarządzania Miejską Siecią Komputerową „OLMAN”	brak uwag	Zbigniew Czarnota 2022-08-31 07:07:22
Instytut Chemii Bioorganicznej PAN Poznańskie Centrum Superkomputerowo-Sieciowe	brak uwag	Marek Kuberka 2022-09-06 11:12:22
NEXERA Sp. z o.o.	1. Inwestycja realizowana jest w bezpośrednim sąsiedztwie sieci Nexera Sp. z o.o. - dotyczy infrastruktury własnej lub dzierżawionej. 2. Prace w miejscach zbliżeń i skrzyżowań z siecią telekomunikacyjną Nexera Sp. z o.o. prowadzić ręcznie. Zachować normatywne odległości poziome i pionowe zgodnie z Polskimi Normami; 3. W przypadku, gdy projektowana infrastruktura będzie w kolizji z istniejącą siecią Nexera na podbudowie dzierżawionej proszę o uzgodnienie z Nexera Sp z o.o. W przypadku kanalizacji lub słupów dzierżawionych, Nexera Sp z o.o. jako dzierżawca, może wydać warunki przebudowy kabli dopiero po zatwierdzeniu projektów przebudowy przez podmiot będący gestorem podbudowy słupowej lub kanalizacji. Uwaga dotyczy również wymiany słupów - konieczna relokacja infrastruktury. Korespondencję proszę kierować na adres: zudp@nexera.pl	Andrzej Grycmacher 2022-09-05 21:20:57
Przedsiębiorstwo Usług Komunalnych Gietrzwałd Sp. z o.o.	brak uwag	Sławomir Kośman 2022-08-31 10:58:41

4

Urząd Gminy w Gietrzwałdzie	brak stanowiska *	
Hawe Telekom Sp. z o.o. w restrukturyzacji	brak uwag	Aleksandra Ratajczyk 2022-08-31 08:41:40

** Na podstawie Ustawy z dnia 17 maja 1989r. Prawo Geodezyjne i Kartograficzne, Art. 28ba. 1. Nieobecność na naradzie koordynacyjnej podmiotu należyćie zawiadomionego o jej miejscu i terminie nie stanowi przeszkody do jej przeprowadzenia. Przyjmuje się, że podmiot ten nie składa zastrzeżeń do usytuowania projektowanej sieci uzbrojenia terenu przedstawionego w planie sytuacyjnym, o którym mowa w art. 28b ust. 3.*

Polska Spółka Gazownictwa sp. z o.o.
ul. Wojciecha Bandrowskiego 16 33-100 Tarnów

Oddział Zakład Gazowniczy w Olsztynie
ul. Lubelska 42A, 10-409 Olsztyn
tel. 89 538 30 00

Gazownia w Olsztynie
tel. 89 538 30 51
e-mail: krzysztof.kowalski@psgaz.pl

Starostwo Powiatowe
w Olsztynie
Plac Bema 5
10-516 OLSZTYN
-24-

Załącznik nr GD-II.6630.751.2022 do protokołu Narady Koordynacyjnej nr 36 z dnia 07.09.2022 r.

Uzgodniono GD-II.6630.751.2022 zgodnie z uwagami:

1. Rozpoczęcie robót należy zgłosić pisemnie (wraz z projektem zagospodarowania terenu, uzgodnionym na Naradzie Koordynacyjnej), na adres właściwej dla terenu inwestycji Gazowni, nie później niż 7 dni przed planowanym terminem ich rozpoczęcia (dodatkowo do wiadomości na adres e-mail: gazownia.olsztyn@psgaz.pl).
2. W przypadku natrafienia na niezinventaryzowaną sieć gazową należy wstrzymać prace i niezwłocznie powiadomić właściwą, dla terenu inwestycji, Gazownię.
3. Inwestor/Wykonawca w związku z uszkodzeniem sieci gazowej, ponosi pełną odpowiedzialność z tytułu szkody wynikowej poniesionej przez Polską Spółkę Gazownictwa sp. z o.o. Oddział Zakład Gazowniczy w Olsztynie, a zarazem ponosi wszelkie koszty z tym związane (dotyczy usunięcia awarii oraz jej skutków). O uszkodzeniu sieci gazowej sprawca zobowiązany jest niezwłocznie powiadomić Pogotowie Gazowe tel. nr 992.
4. Uzgodnienie jest ważne przez okres 24 miesięcy od daty jego wydania.
5. Wszelkie zmiany w dokumentacji projektowej, dokonane po wydaniu niniejszego uzgodnienia, wymagają ponownego uzgodnienia projektu w PSG sp. z o.o. Oddział Zakład Gazowniczy w Olsztynie, Dział Zarządzania Majątkiem Sieciowym/Gazownia.
6. Za aktualność mapy do celów projektowych i jej zgodność z stanem rzeczywistym terenu odpowiada projektant.
7. Roboty ziemne należy wykonywać ręcznie z zachowaniem szczególnej ostrożności w odległości 1,5m po obu stronach od osi gazociągu.
8. Zachować wszelkie wymagane odległości od istniejącej/projektowanej sieci gazowej zgodnie z „Rozporządzeniem Ministra Gospodarki z dnia 26 kwietnia 2013 r. w sprawie warunków technicznych, jakim powinny odpowiadać sieci gazowe i ich usytuowanie Dz.U. z 2013 poz. 640 ze zm.” W tym, zachować odległość pionową minimum 0,2m pomiędzy zewnętrznymi powierzchniami ścianek: rur/ rur osłonowych na projektowanym uzbrojeniu terenu oraz istniejącej sieci gazowej. Zachować minimalne przykrycie sieci gazowej 0,8m (max 1,5 m). W przypadku wypłylenia sieci gazowej wystąpić o warunki przebudowy do PSG Sp. z o.o. Oddział Zakład Gazowniczy w Olsztynie.
9. Skrzyżowania z gazociągiem/przyłączem przed zasypaniem zgłosić do odbioru w siedzibie właściwej dla terenu inwestycji Gazowni. W miejscach skrzyżowań z sieci gazową zastosować rury osłonowe na projektowanej infrastrukturze.
10. W przypadku wykonywania przecisku/przewiertu w miejscu skrzyżowania z istniejącą siecią gazową, dokonać odkrywki istniejącej sieci gazowej w obecność pracownika Gazowni w Olsztynie, 10-409 Olsztyn ul. Lubelska 42A. W przypadku nawierzchni o konstrukcji nierozbieralnej lub skrzyżowania pod jezdnią utwardzoną (przy braku możliwości wykonania odkrywki), należy dołączyć do zgłoszenia rozpoczęcia robót, o którym mowa w pkt 1, profil podłużny projektowanej infrastruktury w miejscu ww. skrzyżowania.

KIEROWNIK GAZOWNI
GAZOWNIA W OLSZTYNIE
Krzysztof Kowalski


Agnieszka Dobrowolska
Elektronicznie podpisany przez
Agnieszka.Dobrowolska
Data: 2022.08.31
08:45:47 +02'00'

Z up. Agnieszka Dobrowolska
Starszy Specjalista ds. Technicznych



Polska Spółka Gazownictwa sp. z o.o.
Oddział Zakład Gazowniczy w Olsztynie
Gazownia w Olsztynie
ul. Lubelska 42A, 10-409 Olsztyn
tel. 89 538 30 54

e-mail: agnieszka.dobrowolska@psgaz.pl

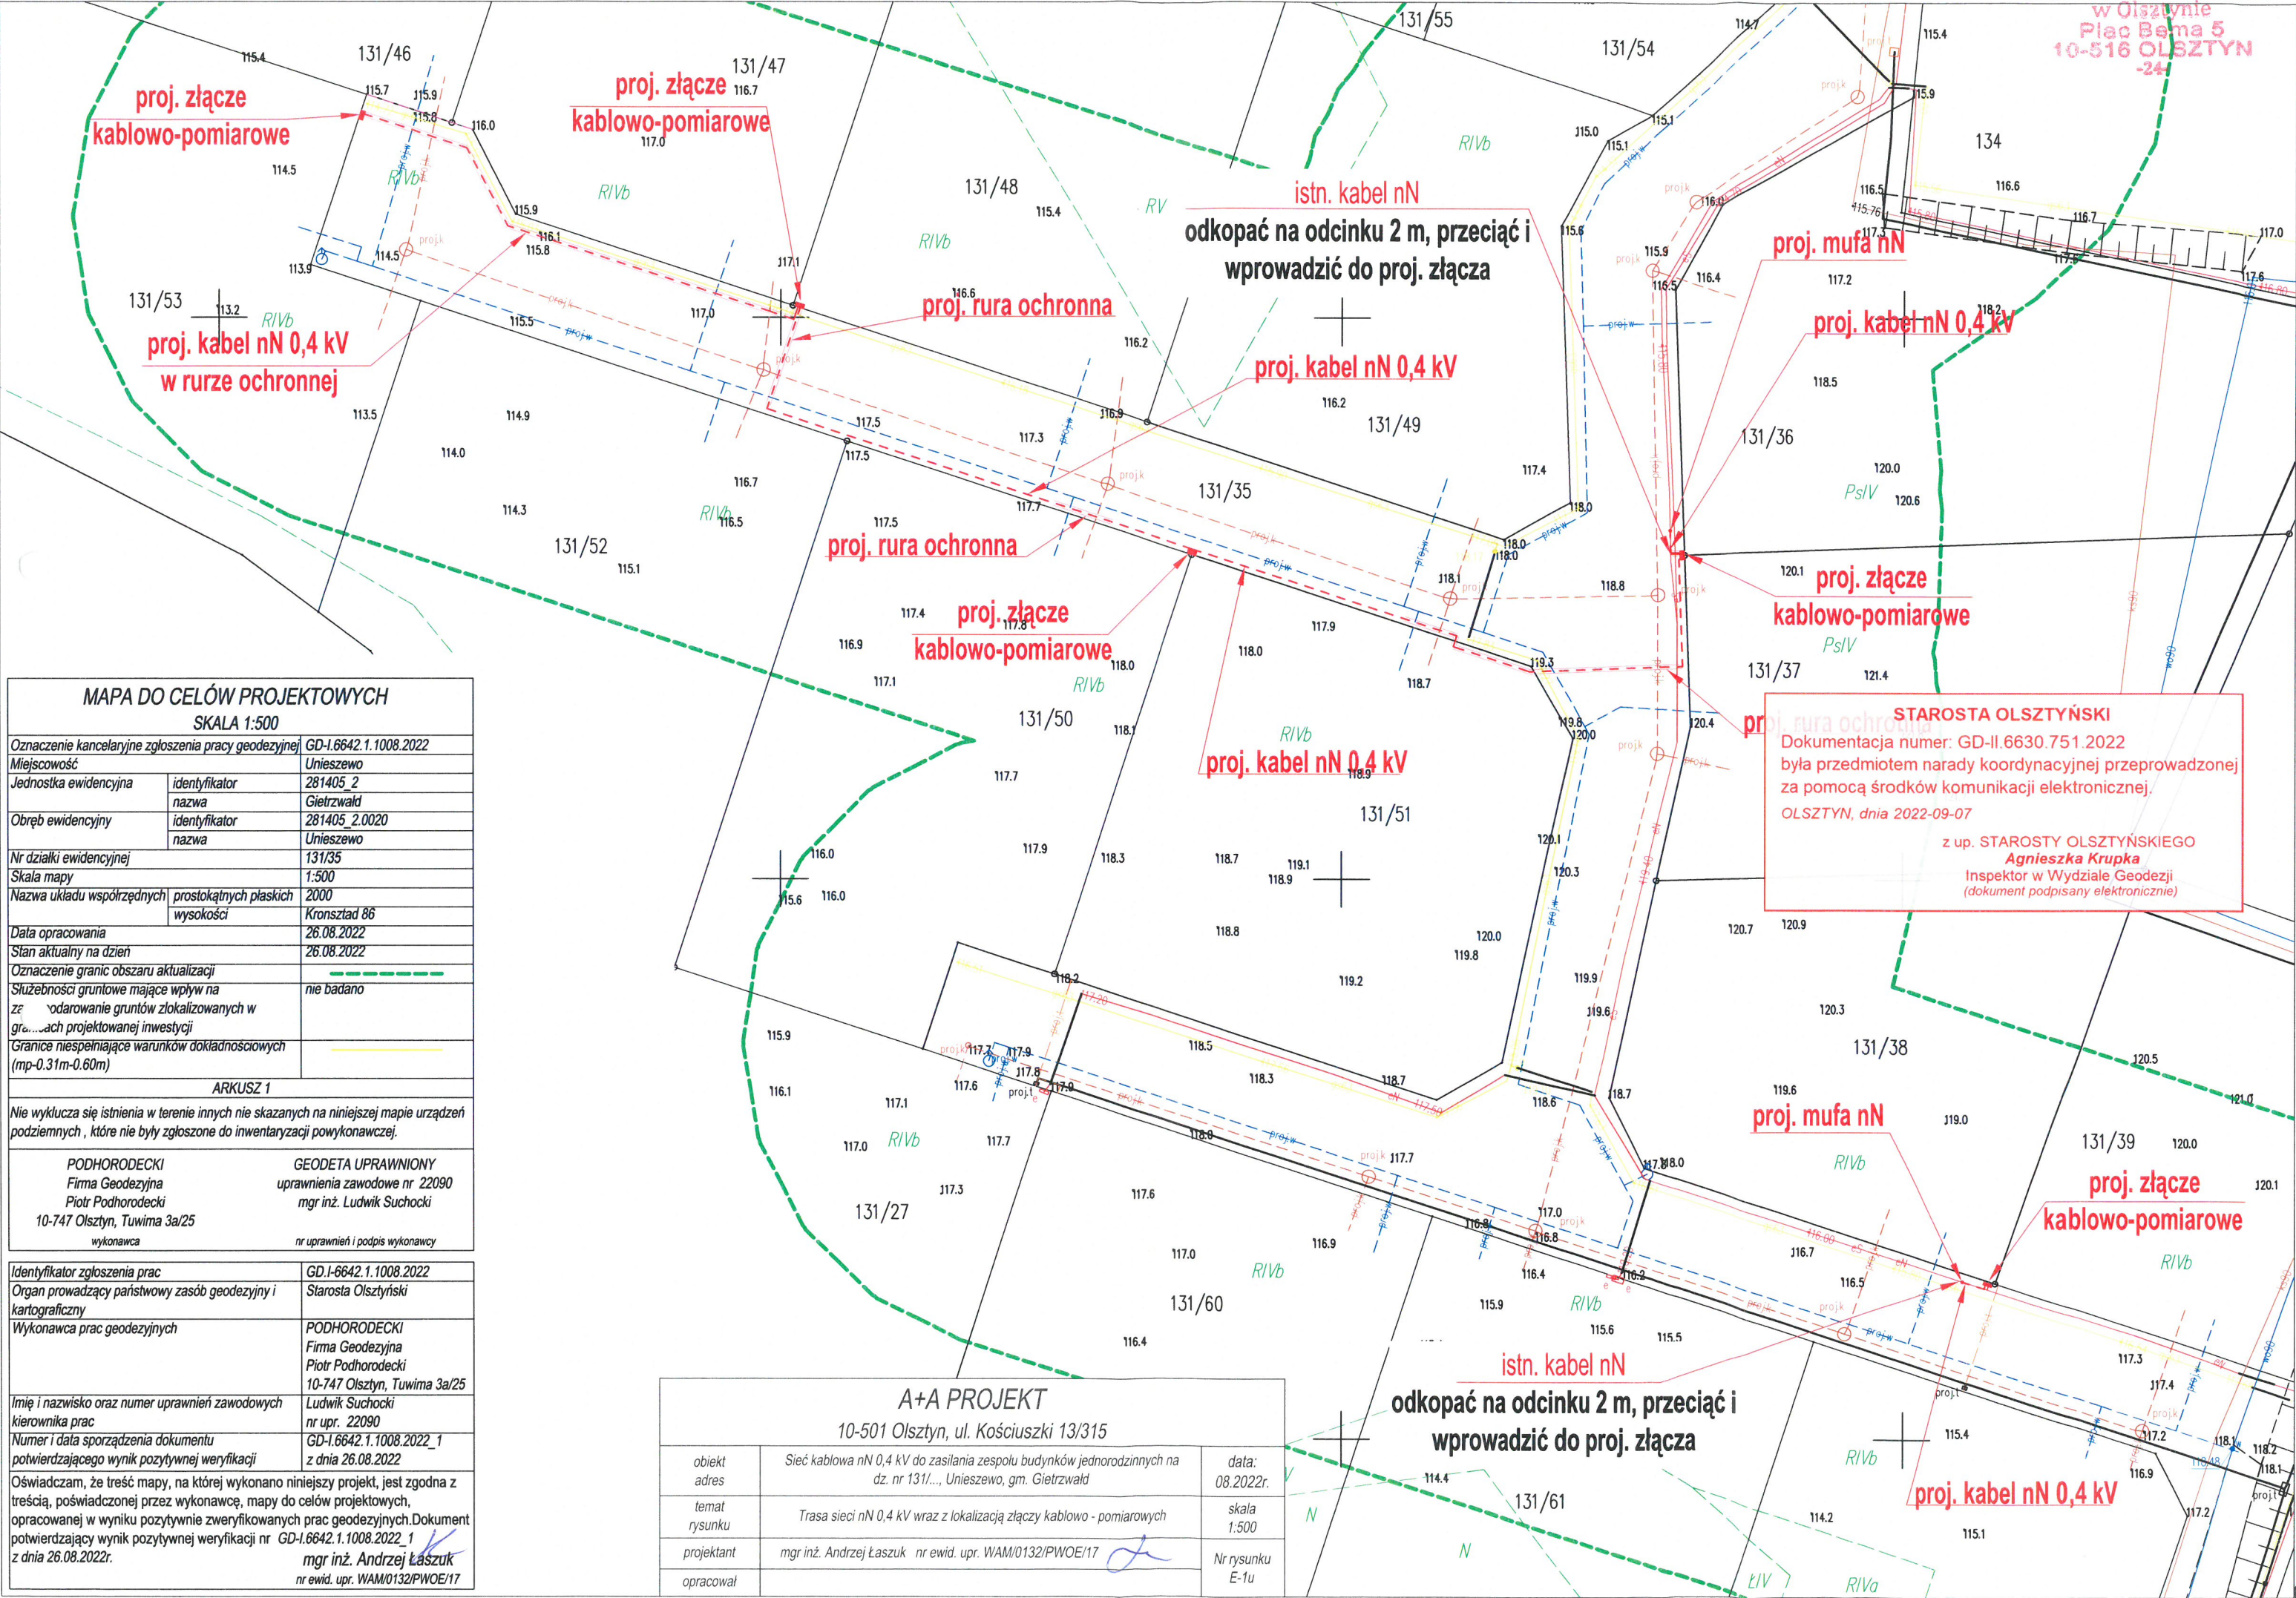

MAPA DO CELÓW PROJEKTOWYCH		
SKALA 1:500		
Oznaczenie kancelaryjne zgłoszenia pracy geodezyjnej		GD-I.6642.1.1008.2022
Miejscowość		Unieszewo
Jednostka ewidencyjna	identyfikator	281405_2
	nazwa	Gietrzwałd
Obręb ewidencyjny	identyfikator	281405_2.0020
	nazwa	Unieszewo
Nr działki ewidencyjnej		131/35
Skala mapy		1:500
Nazwa układu współrzędnych		prostokątnych płaskich
		wysokości
Data opracowania		26.08.2022
Stan aktualny na dzień		26.08.2022
Oznaczenie granic obszaru aktualizacji		nie badano
Służebności gruntowe mające wpływ na zaopodrobienie gruntów zlokalizowanych w granicach projektowanej inwestycji		nie badano
Granice niespełniające warunków dokładnościowych (mp-0.31m-0.60m)		
ARKUSZ 1		
Nie wyklucza się istnienia w terenie innych nie skazanych na niniejszej mapie urządzeń podziemnych, które nie były zgłoszone do inwentaryzacji powykonawczej.		
PODHORODECKI Firma Geodezyjna Piotr Podhoroński 10-747 Olsztyn, Tuwima 3a/25 wykonawca		GEODETA UPRAWNIONY uprawnienia zawodowe nr 22090 mgr inż. Ludwik Suchocki nr uprawnień i podpis wykonawcy
Identyfikator zgłoszenia prac		GD-I.6642.1.1008.2022
Organ prowadzący państwowy zasób geodezyjny i kartograficzny		Starosta Olsztyński
Wykonawca prac geodezyjnych		PODHORODECKI Firma Geodezyjna Piotr Podhoroński 10-747 Olsztyn, Tuwima 3a/25
Imię i nazwisko oraz numer uprawnień zawodowych kierownika prac		Ludwik Suchocki nr upr. 22090
Numer i data sporządzenia dokumentu potwierdzającego wynik pozytywnej weryfikacji		GD-I.6642.1.1008.2022_1 z dnia 26.08.2022
Oświadczam, że treść mapy, na której wykonano niniejszy projekt, jest zgodna z treścią, poświadczoną przez wykonawcę, mapy do celów projektowych, opracowanej w wyniku pozytywnie zweryfikowanych prac geodezyjnych. Dokument potwierdzający wynik pozytywnej weryfikacji nr GD-I.6642.1.1008.2022_1 z dnia 26.08.2022r.		mgr inż. Andrzej Łaszuk nr ewid. upr. WAM/0132/PWOWE/17

A+A PROJEKT		
10-501 Olsztyn, ul. Kościuszki 13/315		
obiekt	Sieć kablowa nN 0,4 kV do zasilania zespołu budynków jednorodzinnych na dz. nr 131/..., Unieszewo, gm. Gietrzwałd	data: 08.2022r.
adres		
temat rysunku	Trasa sieci nN 0,4 kV wraz z lokalizacją złączy kablowo - pomiarowych	skala 1:500
projektant	mgr inż. Andrzej Łaszuk nr ewid. upr. WAM/0132/PWOWE/17	Nr rysunku E-1u
opracował		

STAROSTA OLSZTYŃSKI
Dokumentacja numer: GD-II.6630.751.2022
była przedmiotem narady koordynacyjnej przeprowadzonej za pomocą środków komunikacji elektronicznej.
OLSZTYN, dnia 2022-09-07
z up. STAROSTY OLSZTYŃSKIEGO
Agnieszka Krupka
Inspektor w Wydziale Geodezji
(dokument podpisany elektronicznie)