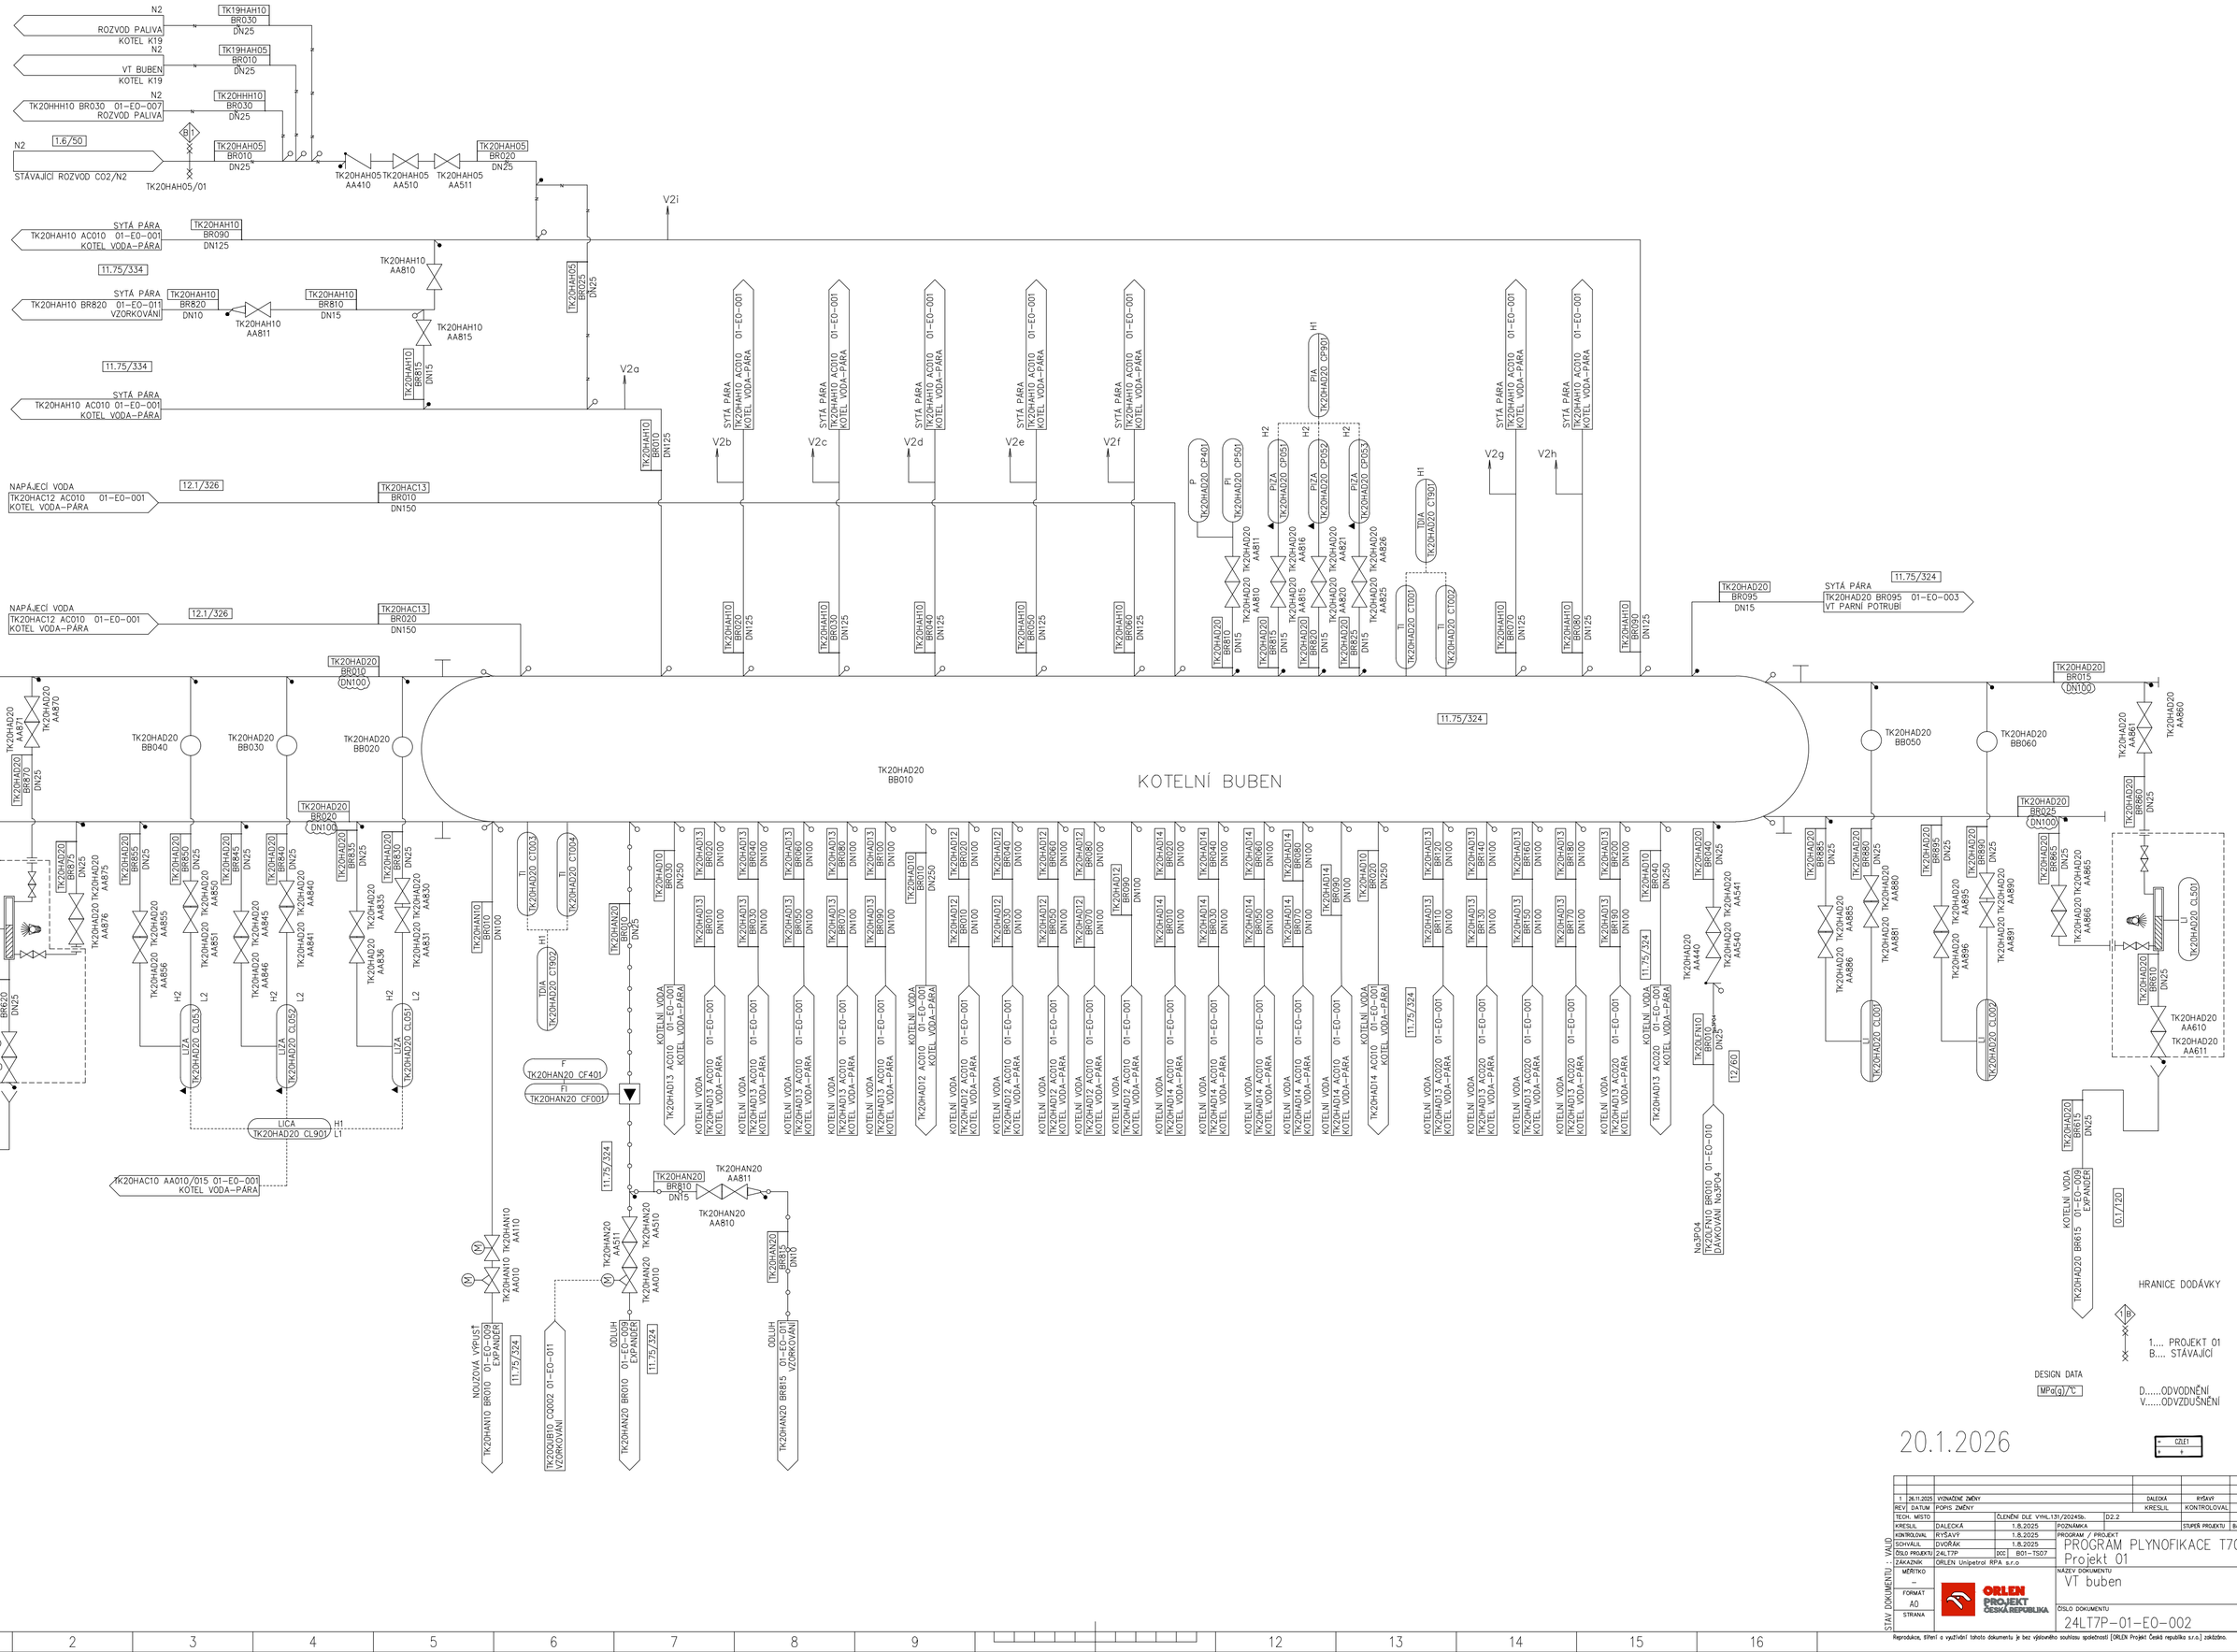
N2
ROZVOD PALIVA
KOTEL K19
TK19HAH10 BR030 DN25
VT BUBEN
KOTEL K19
TK19HAH05 BR010 DN25
TK20HHH10 BR030 01-E0-007
ROZVOD PALIVA
TK20HHH10 BR030 DN25
1.6/50
STÁVAJÍCÍ ROZVOD CO2/N2
TK20HAH05 BR010 DN25
TK20HAH05/01
TK20HAH05 AA410
TK20HAH05 AA510
TK20HAH05 AA511
TK20HAH05 BR020 DN25
V2i
SYTÁ PÁRA
TK20HAH10 AC010 01-E0-001
KOTEL VODA-PÁRA
TK20HAH10 BR090 DN125
11.75/334
TK20HAH10 BR820 01-E0-011
VZORKOVÁNÍ
TK20HAH10 BR820 DN10
TK20HAH10 BR810 DN15
TK20HAH10 AA811
TK20HAH10 AA810
TK20HAH10 AA815
TK20HAH10 BR815 DN15
TK20HAH05 BR025 DN25
V2a
TK20HAH10 BR010 DN125
V2b
V2c
V2d
V2e
V2f
V2g
V2h
NAPÁJECÍ VODA
TK20HAC12 AC010 01-E0-001
KOTEL VODA-PÁRA
12.1/326
TK20HAC13 BR010 DN150
TK20HAC13 BR020 DN150
TK20HAD20 BR010 (DN100)
TK20HAD20 BB010
KOTELNÍ BUBEN
TK20HAD20 BB040
TK20HAD20 BB030
TK20HAD20 BB020
TK20HAD20 BB050
TK20HAD20 BB060
P
TK20HAD20 CP401
PI
TK20HAD20 CP501
PIZA
TK20HAD20 CP051
TK20HAD20 CP052
TK20HAD20 CP053
H1
H2
PIA
TK20HAD20 CP901
TIDA
TK20HAD20 CT001
TI
TK20HAD20 CT002
TK20HAD20 AA811
TK20HAD20 AA810
TK20HAD20 AA816
TK20HAD20 AA815
TK20HAD20 AA821
TK20HAD20 AA820
TK20HAD20 AA826
TK20HAD20 AA825
11.75/324
TK20HAD20 BR095 DN15
SYTÁ PÁRA
TK20HAD20 BR095 01-E0-003
VT PARNÍ POTRUBÍ
TK20HAD20 BR015 (DN100)
TK20HAD20 BR870 DN40
TK20HAD20 BR875 DN25
TK20HAD20 AA871
TK20HAD20 AA870
TK20HAD20 AA875
TK20HAD20 AA876
TK20HAD20 BR855 DN25
TK20HAD20 AA855
TK20HAD20 AA856
TK20HAD20 BR850 DN25
TK20HAD20 AA850
TK20HAD20 AA851
TK20HAD20 BR845 DN25
TK20HAD20 AA845
TK20HAD20 AA846
TK20HAD20 BR840 DN25
TK20HAD20 AA840
TK20HAD20 AA841
TK20HAD20 BR835 DN25
TK20HAD20 AA835
TK20HAD20 AA836
TK20HAD20 BR830 DN25
TK20HAD20 AA830
TK20HAD20 AA831
TK20HAD20 BR620 DN25
TK20HAD20 AA620
TK20HAD20 AA621
LI
TK20HAD20 CL502
LZA
TK20HAD20 CL051
TK20HAD20 CL052
TK20HAD20 CL053
L1
L2
LICA
TK20HAD20 CL901
TK20HAC10 AA010/015 01-E0-001
KOTEL VODA-PÁRA
KOTELNÍ VODA
TK20HAD20 BR625 01-E0-009
EXPANDER
TK20HAD20 BR885 DN25
TK20HAD20 AA885
TK20HAD20 AA886
TK20HAD20 BR880 DN25
TK20HAD20 AA880
TK20HAD20 AA881
TK20HAD20 CL007
TK20HAD20 BR895 DN25
TK20HAD20 AA895
TK20HAD20 AA896
TK20HAD20 BR890 DN25
TK20HAD20 AA890
TK20HAD20 AA891
TK20HAD20 CL009
TK20HAD20 BR865 DN25
TK20HAD20 AA865
TK20HAD20 AA869
TK20HAD20 BR610 DN25
TK20HAD20 CL501
TK20HAD20 AA610
TK20HAD20 AA611
TK20HAD20 BR615 01-E0-009
EXPANDER
0.1/720
HRANICE DODÁVKY
1.... PROJEKT 01
B.... STÁVAJÍCÍ
D.....ODVODNĚNÍ
V.....ODVZDUŠNĚNÍ
DESIGN DATA
MPa(g)/°C
20.1.2026
CÍLE1
TK20HAD20 AA540
TK20HAD20 AA541
TK20HAD20 BR040 DN25
TK20HAD20 BR010 DN25
12/760
Na3PO4
TK20LEN10 BR010 01-E0-010
DÁVKOVÁNÍ Na3PO4
TK20HAN10 BR010 01-E0-009
EXPANDER
TK20HAN10 AA110
TK20HAN10 AA010
11.75/324
NOUZOVÁ VÝPUST
TK20HAN10 BR010 01-E0-009
EXPANDER
TK20QUB10 C0002 01-E0-011
VZORKOVÁNÍ
TK20HAN20 BR010 01-E0-009
EXPANDER
TK20HAN20 AA511
TK20HAN20 AA510
TK20HAN20 AA010
ODLUH
TK20HAN20 BR815 01-E0-011
VZORKOVÁNÍ
TK20HAN20 BR810 DN15
TK20HAN20 AA811
TK20HAN20 AA810
TK20HAD20 CT003
TK20HAD20 CT004
TK20HAD20 C1902
TK20HAN20 CF401
TK20HAN20 CF001
TK20HAN20 BR025 DN25
TK20HAD10 BR030 DN250
TK20HAD10 BR010 DN250
TK20HAD10 BR040 DN250
TK20HAD10 BR020 DN250
KOTELNÍ VODA
TK20HAD13 AC020 01-E0-001
KOTEL VODA-PÁRA
TK20HAD12 AC010 01-E0-001
TK20HAD14 AC010 01-E0-001
TK20HAD13 BR010 DN100
TK20HAD13 BR020 DN100
TK20HAD13 BR040 DN100
TK20HAD13 BR060 DN100
TK20HAD13 BR070 DN100
TK20HAD13 BR080 DN100
TK20HAD13 BR090 DN100
TK20HAD13 BR100 DN100
TK20HAD12 BR010 DN100
TK20HAD12 BR020 DN100
TK20HAD12 BR030 DN100
TK20HAD12 BR040 DN100
TK20HAD12 BR050 DN100
TK20HAD12 BR060 DN100
TK20HAD12 BR070 DN100
TK20HAD12 BR080 DN100
TK20HAD12 BR090 DN100
TK20HAD14 BR010 DN100
TK20HAD14 BR020 DN100
TK20HAD14 BR030 DN100
TK20HAD14 BR040 DN100
TK20HAD14 BR050 DN100
TK20HAD14 BR060 DN100
TK20HAD14 BR070 DN100
TK20HAD14 BR080 DN100
TK20HAD14 BR090 DN100
TK20HAD13 BR110 DN100
TK20HAD13 BR120 DN100
TK20HAD13 BR130 DN100
TK20HAD13 BR140 DN100
TK20HAD13 BR150 DN100
TK20HAD13 BR160 DN100
TK20HAD13 BR170 DN100
TK20HAD13 BR180 DN100
TK20HAD13 BR190 DN100
TK20HAD13 BR200 DN100
