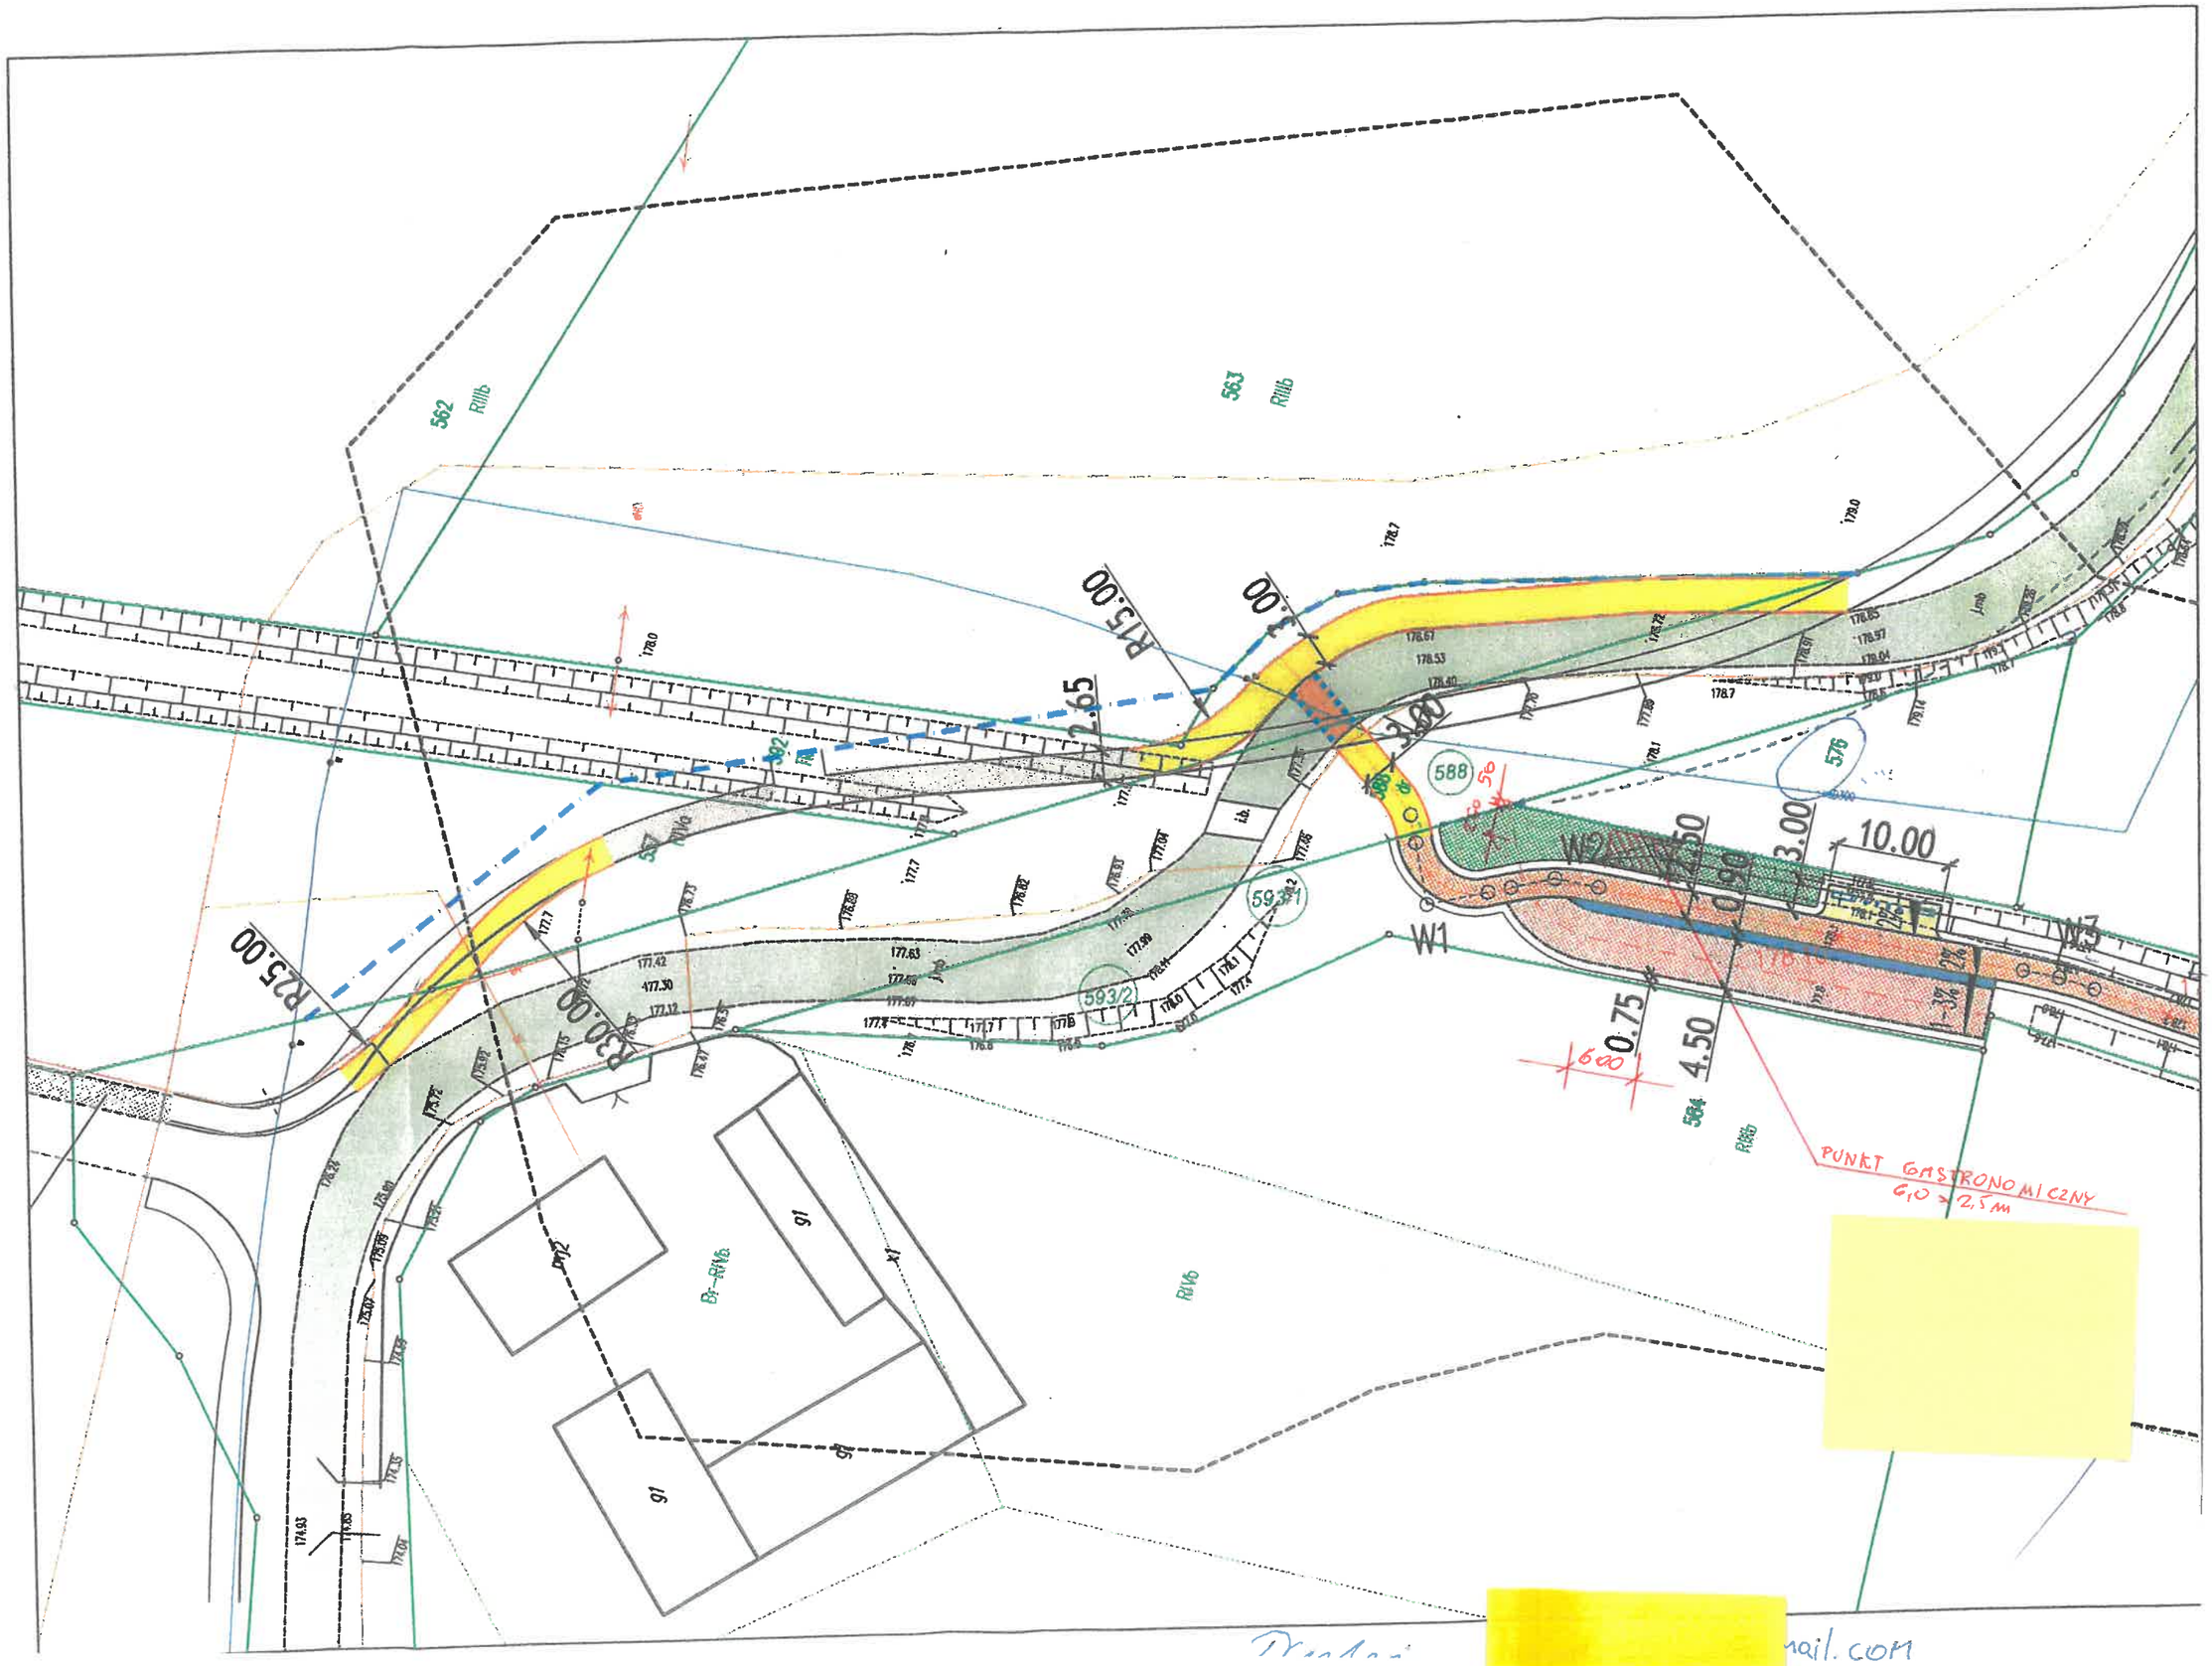
562
RIIIb
563
RIIIb
R15.00
R25.00
R30.00
2.65
3.00
588
576
593/1
593/2
W1
W2
W3
3.00
10.00
0.75
4.50
6.00
564
RIVb
PUNKT GASTRONOMICZNY
6,0 x 2,5 m
91
91
91
Br-RIVb
RIVb
mail.com
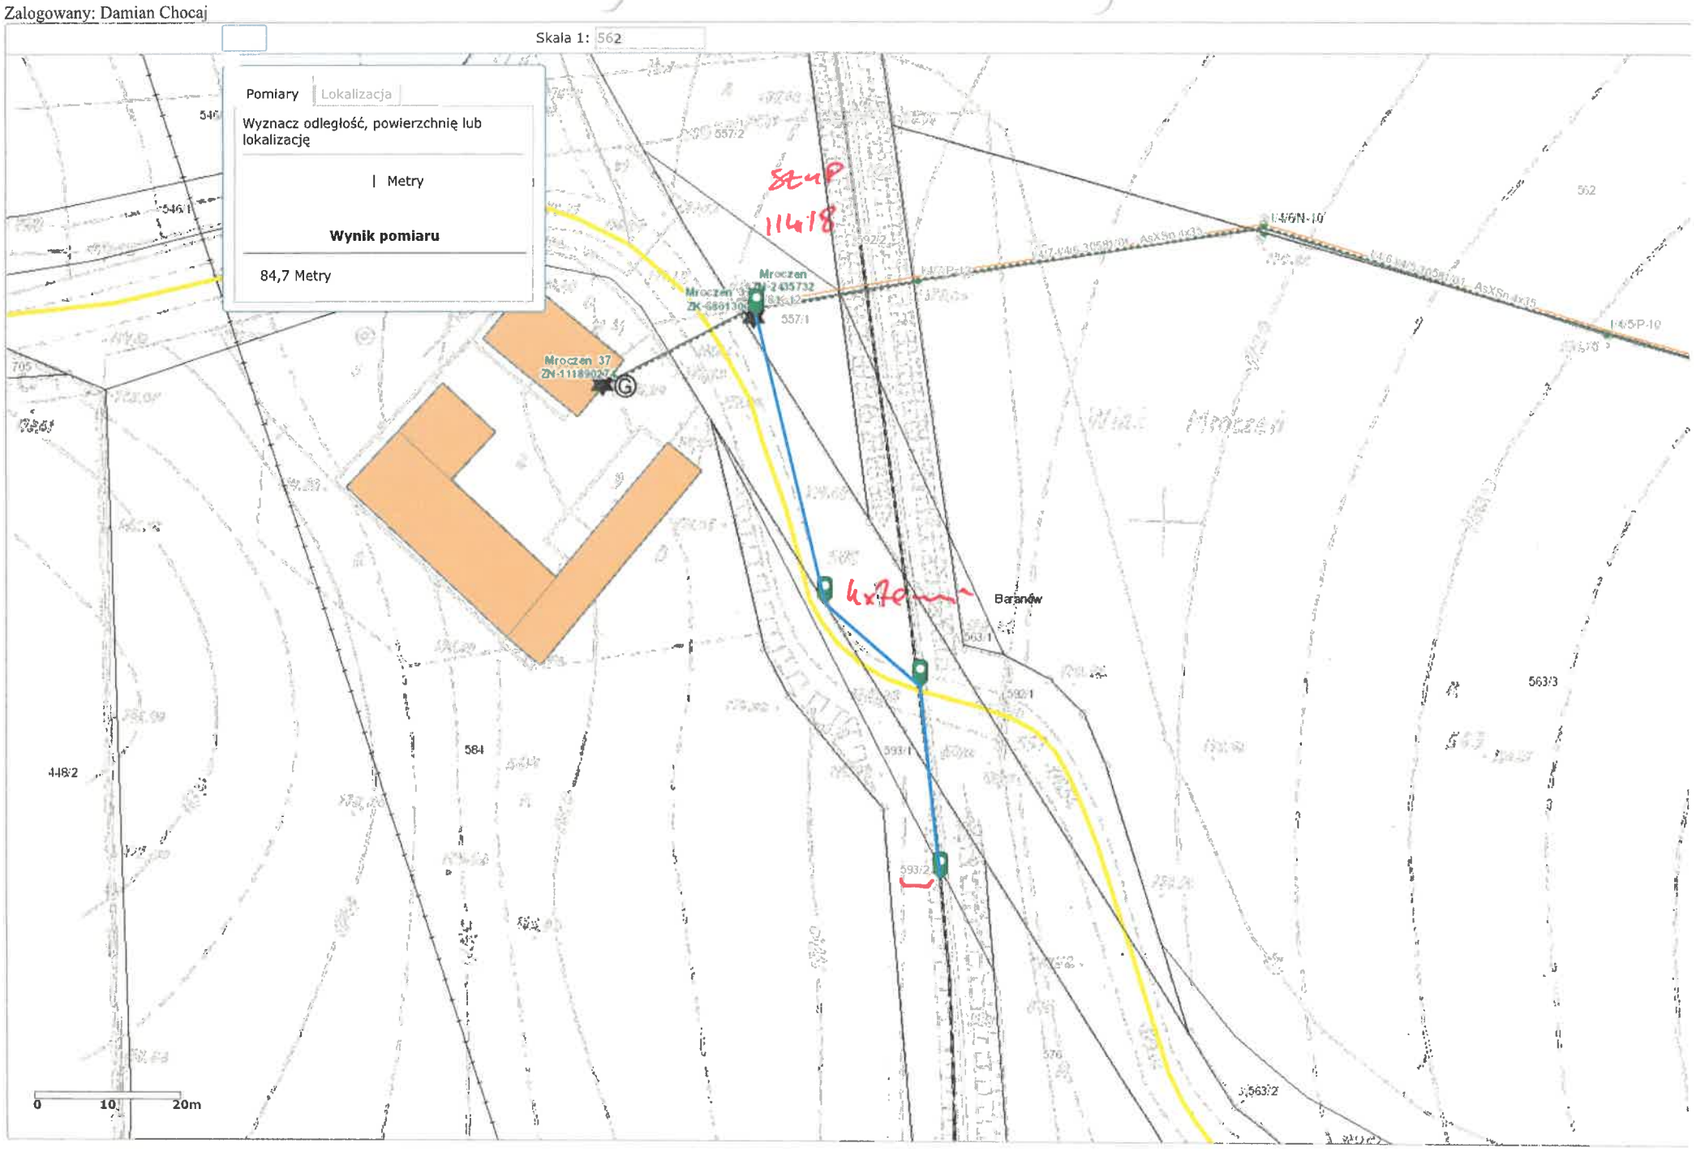
Zalogowany: Damian Chocaj