


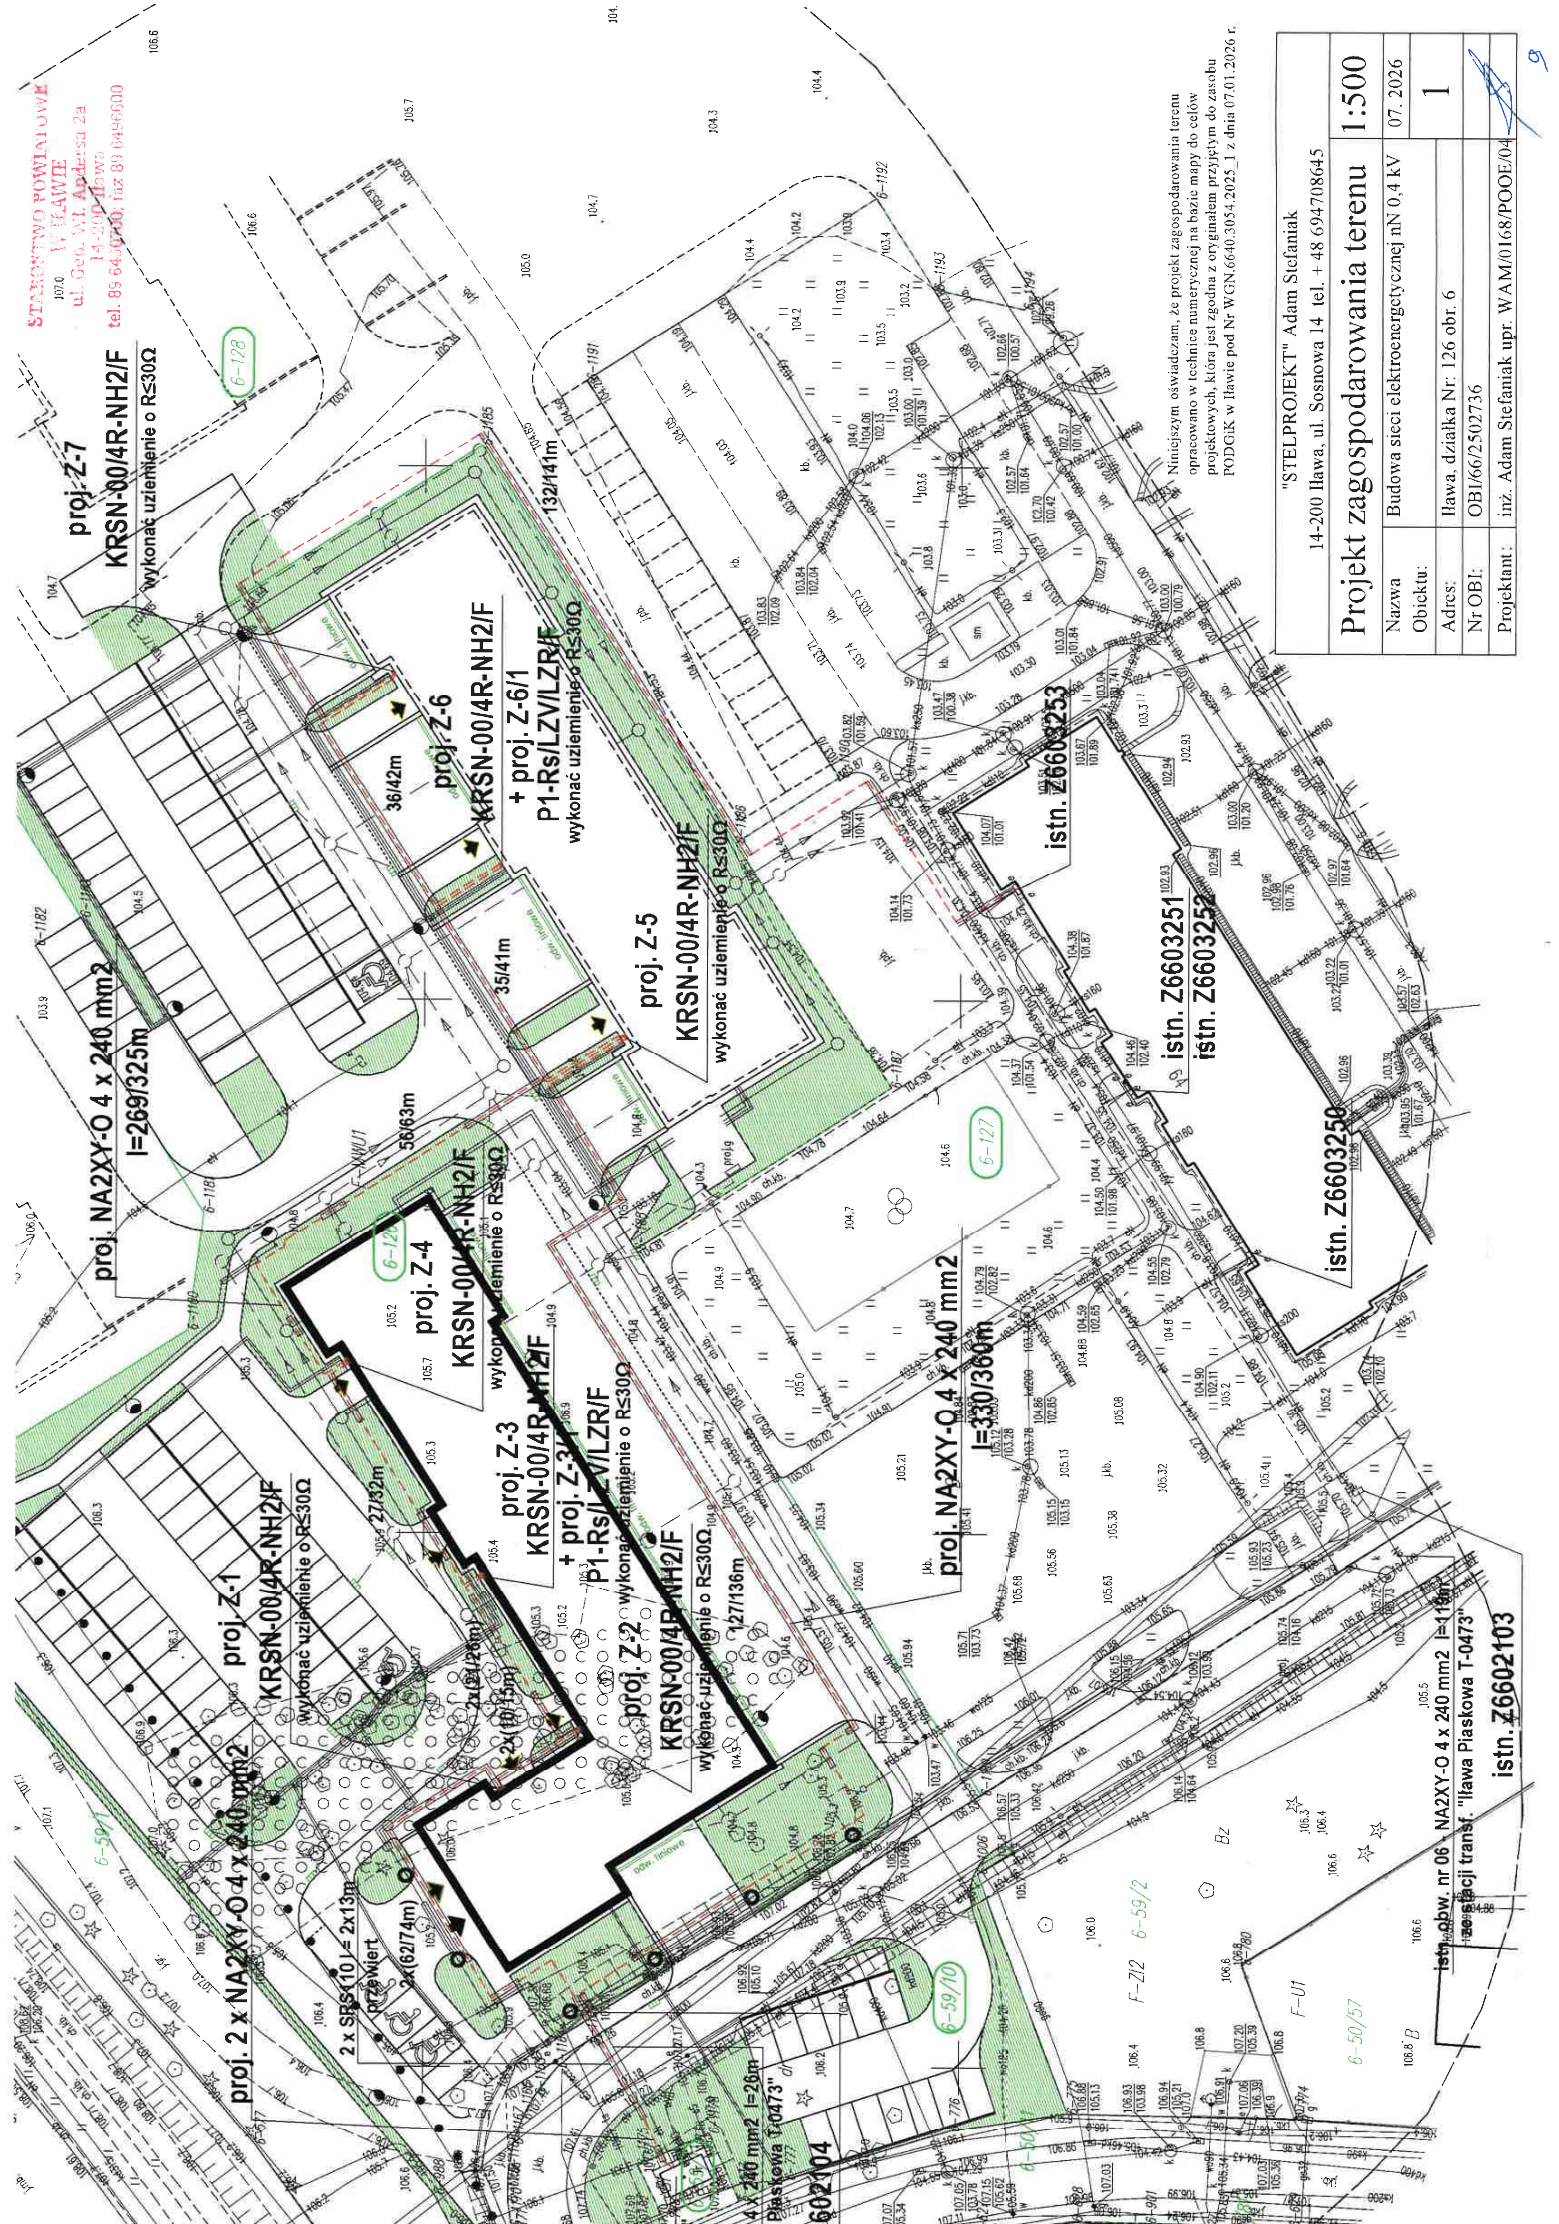

"STELPROJEKT" Adam Stefaniak

14-200 Ilawa, ul. Sosnowa 14, tel. + 48 694 708645

Projekt zagospodarowania terenu	
Nazwa	1:500
Obiekt:	Budowa sieci elektroenergetycznej nN 0,4 kV
Adres:	Ilawa, działka Nr. 126 obr. 6
Nr OBI:	OBI/66/2502736
Projektant:	inż. Adam Stefaniak upr. WAM/0168/POOE/04

1

07.2026



































