
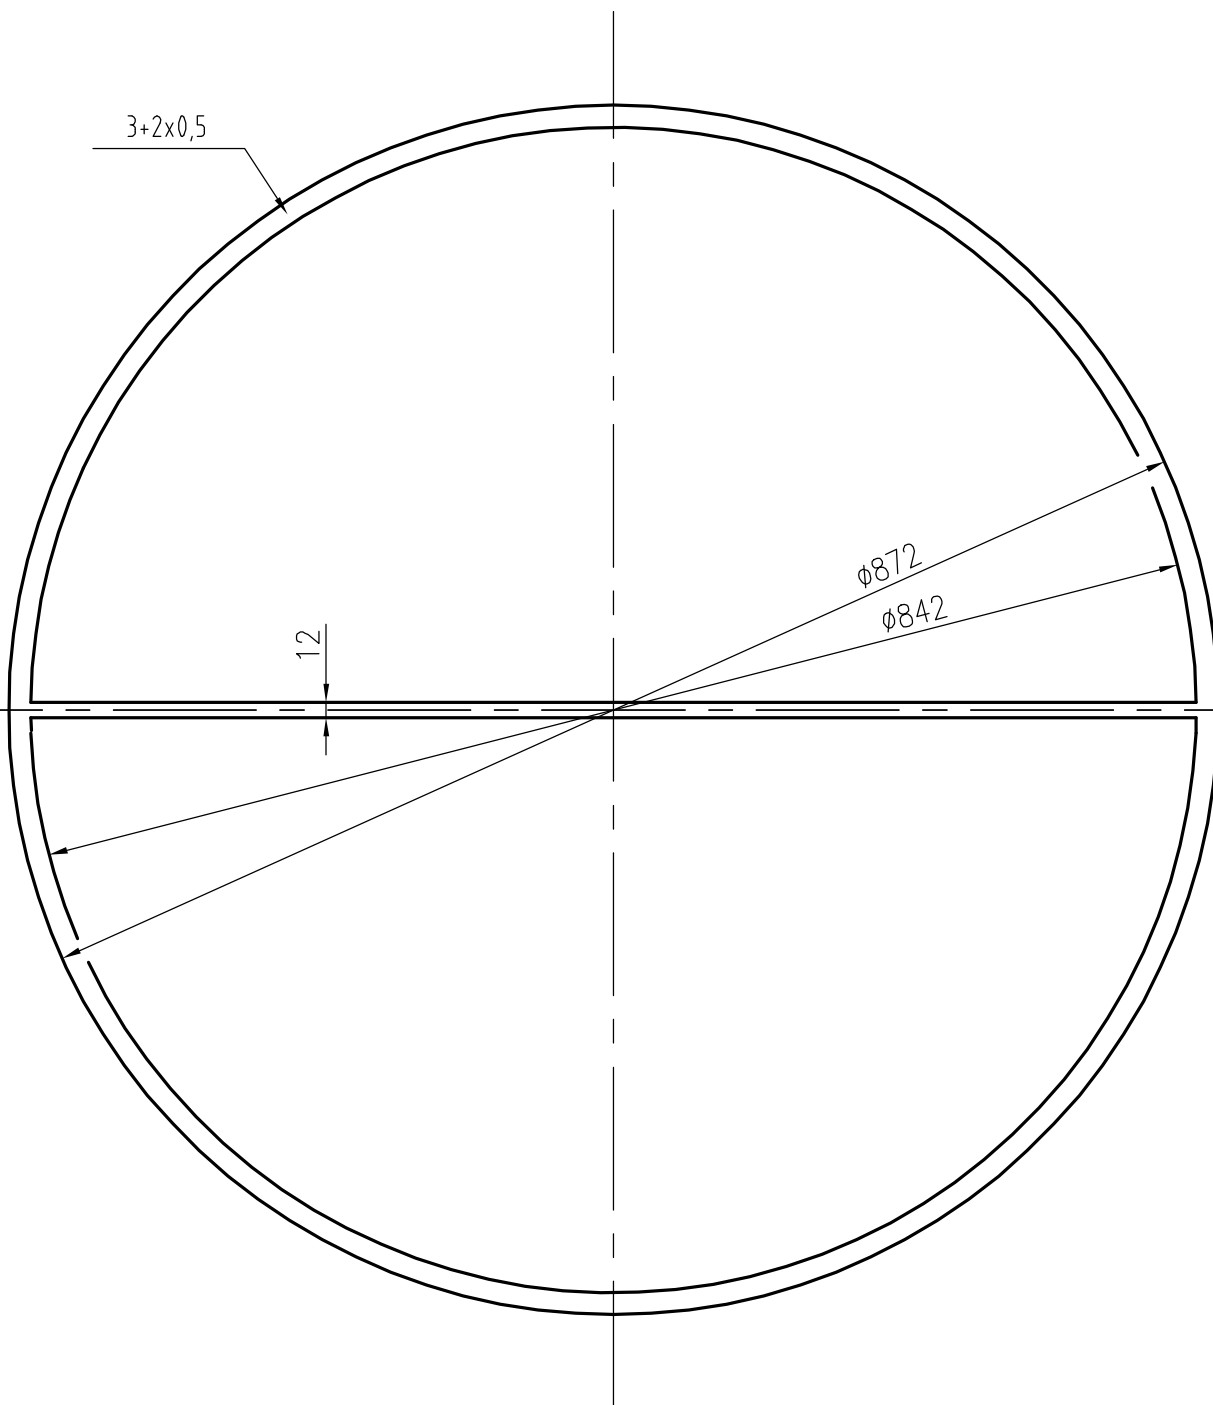


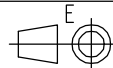

00	09.2016	Wydanie pierwsze	P.B.		D.S.	
Rev.	Data:	Treść rewizji	Projektował:	Podpis:	Sprawdził:	Podpis:
Projekt : Wykonanie dokumentacji technicznej w zakresie zmiany uszczelnień na połączeniach kołnierzowo-śrubowych						
Adres inwestycji : Zakład Produkcyjny w Płocku – FURFUROL					Nr fabryczny/rok budowy	
Nr projektu : M147-14					4268/1966	
 Maciej Weresiński Dariusz Kosowski			Nr rys.: M147-14-02-01		Rewizja: 0	
			Nazwa aparatu: CHŁODNICA CH-1/1		Skala: -	
			Tytuł: USZCZELKA GŁOWICY Z PRZEGRODĄ		Format: A4	