
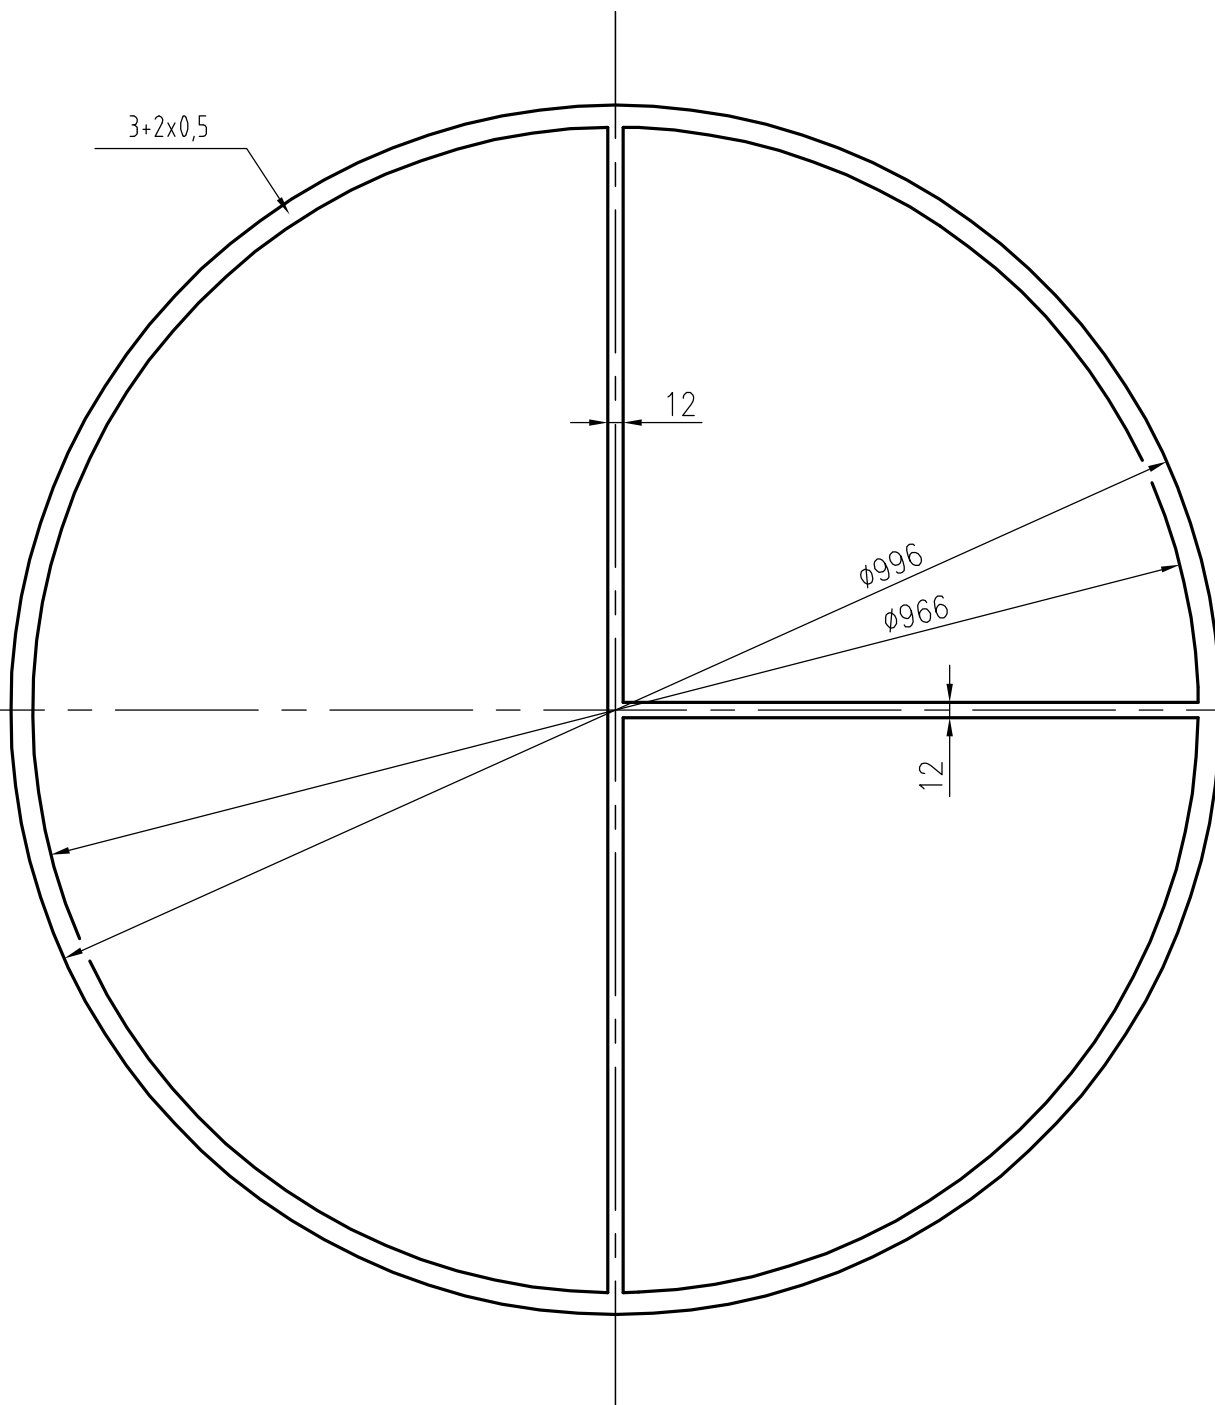


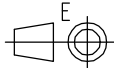

00	09.2016	Wydanie pierwsze	PB.		D.S.	
Rev.	Data:	Treść rewizji	Projektował:	Podpis:	Sprawdził:	Podpis:
Projekt : Wykonanie dokumentacji technicznej w zakresie zmiany uszczelnień na połączeniach kołnierzowo-śrubowych						
Adres inwestycji : Zakład Produkcyjny w Płocku – FURFUROL						
Nr projektu : M147-14						Nr fabryczny/rok budowy 4268/1966
 Maciej Weresiński Dariusz Kosowski			Nr rys.: M147-14-02-02			Rewizja: 0
			Nazwa aparatu: CHŁODNICA CH-1/1			Skala: -
			Tytuł: USZCZELKA KOMORY Z PRZEGRODĄ			Format: A4