


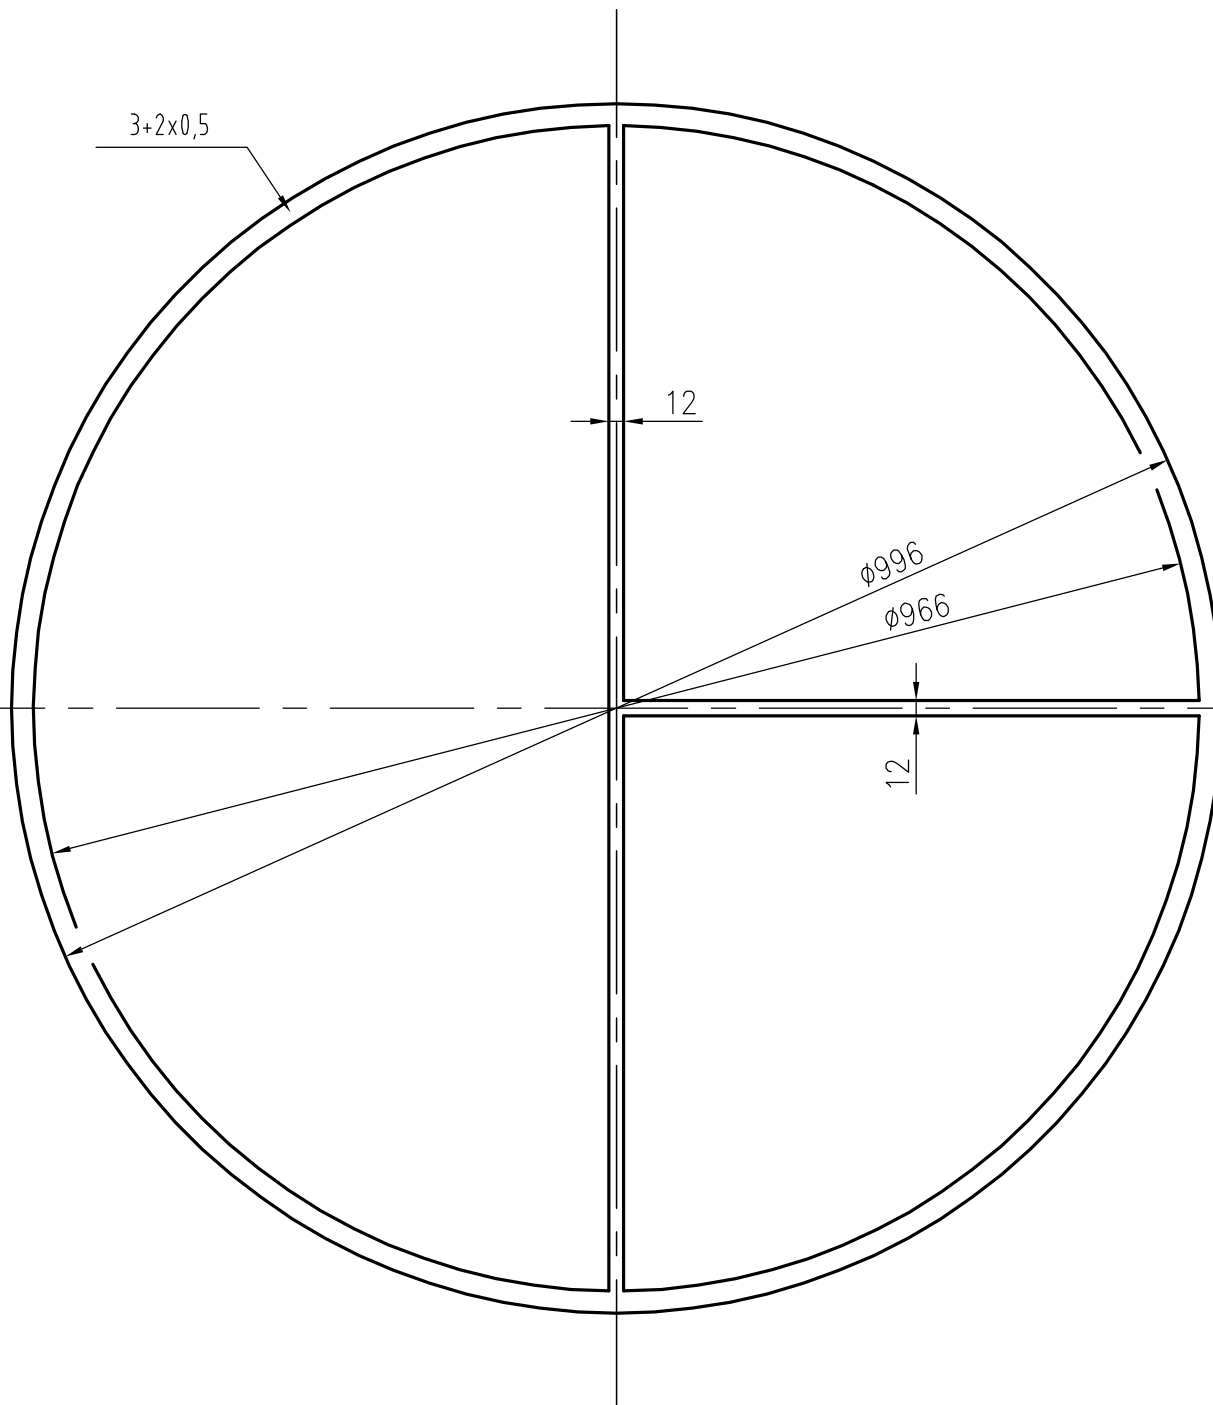

00	09.2016	Wydanie pierwsze	P.B.		D.S.	
Rev.	Data:	Treść rewizji	Projektował:	Podpis:	Sprawdził:	Podpis:
Projekt : Wykonanie dokumentacji technicznj w zakresie zmiany uszczelnień na połączeniach kołnierzowo-śrubowych					E	
Adres inwestycji : Zakład Produkcyjny w Płocku – FURFUROL						
Nr projektu : M147-16					Nr fabryczny/rok budowy 4285/1966	
telwer s.c. Maciej Weresiński Dariusz Kosowski			Nr rys.: M147-16-02-02			Rewizja: 0
			Nazwa aparatu: CHŁODNICA CH-2/1			Skala: -
			Tytuł: USZCZELKA KOMORY Z PRZEGRODĄ			Format: A4