
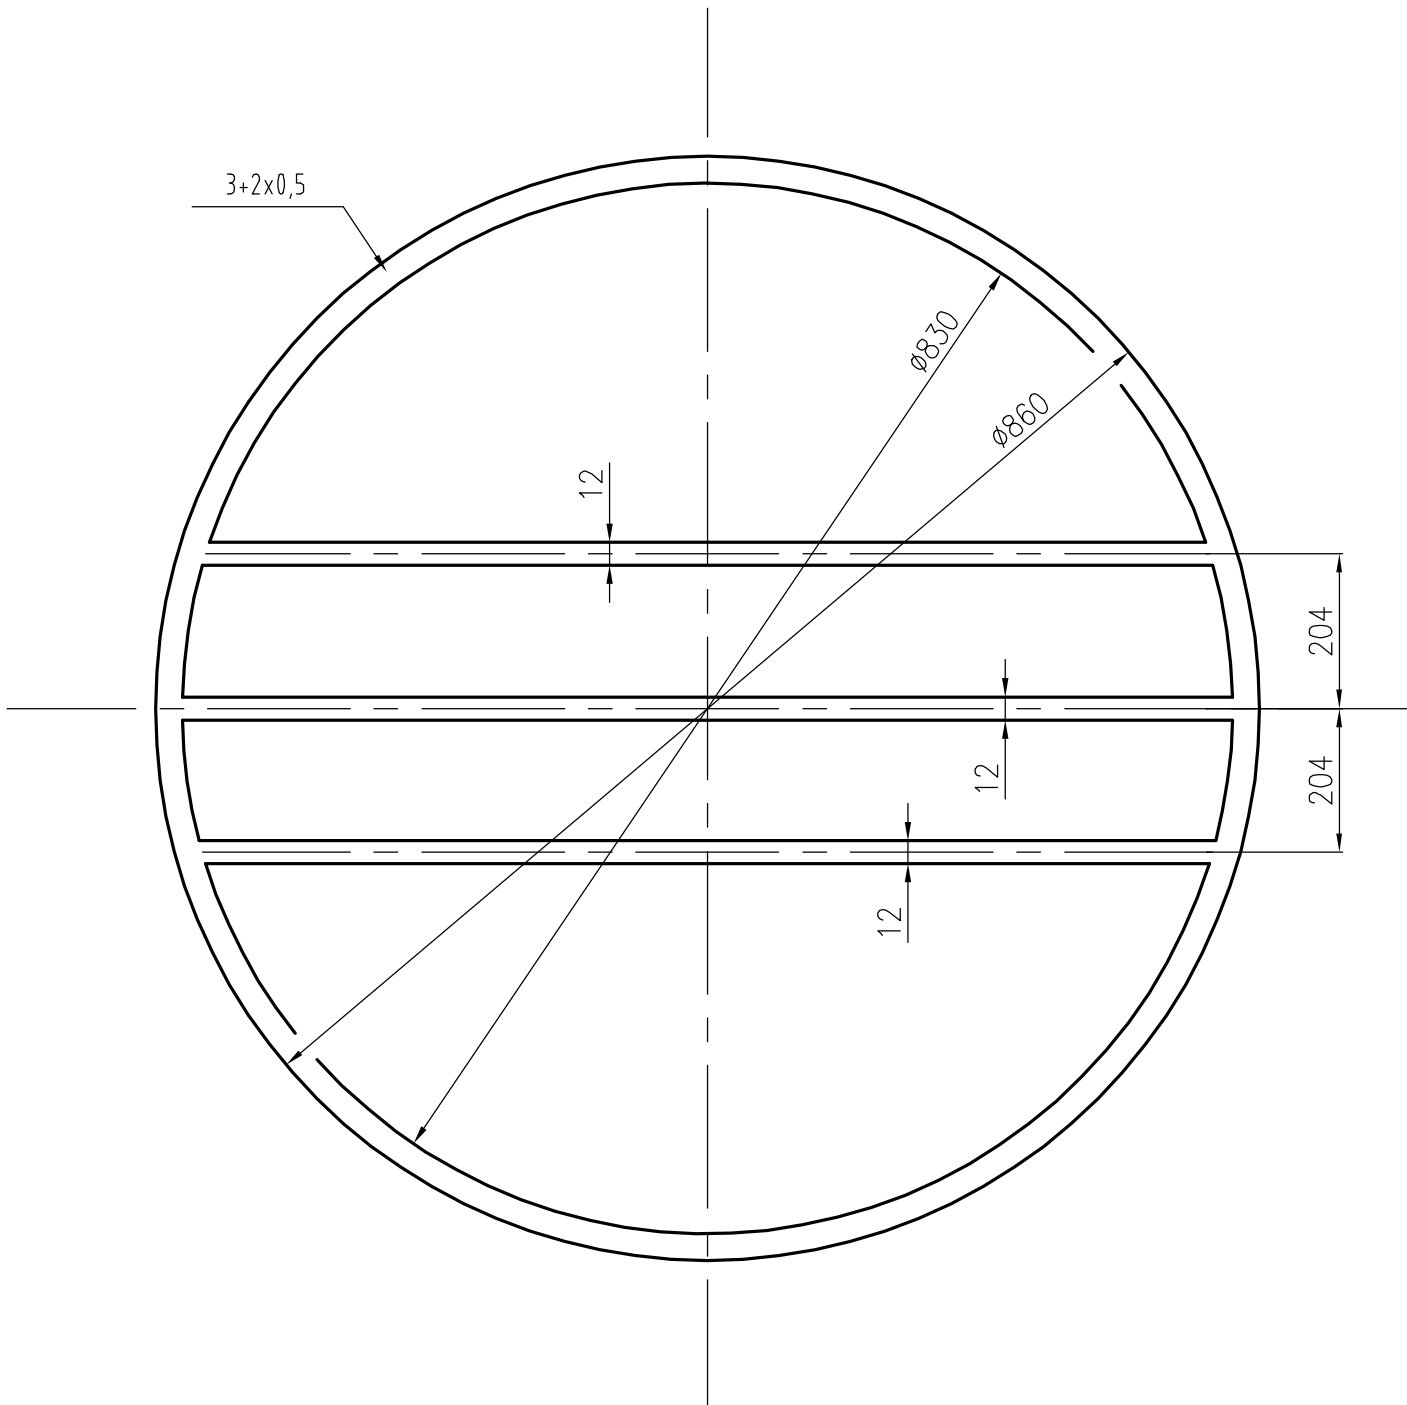


F
E
D
C
B
A

F
E
D
C
B
A

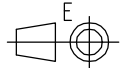

00	09.2016	Wydanie pierwsze	P.B.		D.S.	
Rev.	Data:	Treść rewizji	Projektował:	Podpis:	Sprawdził:	Podpis:
Projekt : Wykonanie dokumentacji technicznej w zakresie zmiany uszczelnień na połączeniach kołnierzo-śrubowych						
Adres inwestycji : Zakład Produkcyjny w Płocku - FURFUROL					Nr fabryczny/rok budowy	
Nr projektu : M147-18					2206/1987	
 Maciej Weresiński Dariusz Kosowski			Nr rys.: M147-18-02-02			Rewizja: 0
			Nazwa aparatu: CHŁODNICA CH-3			Skala: -
			Tytuł: USZCZELKA KOMORY Z PRZEGRODAMI			Format: A4