
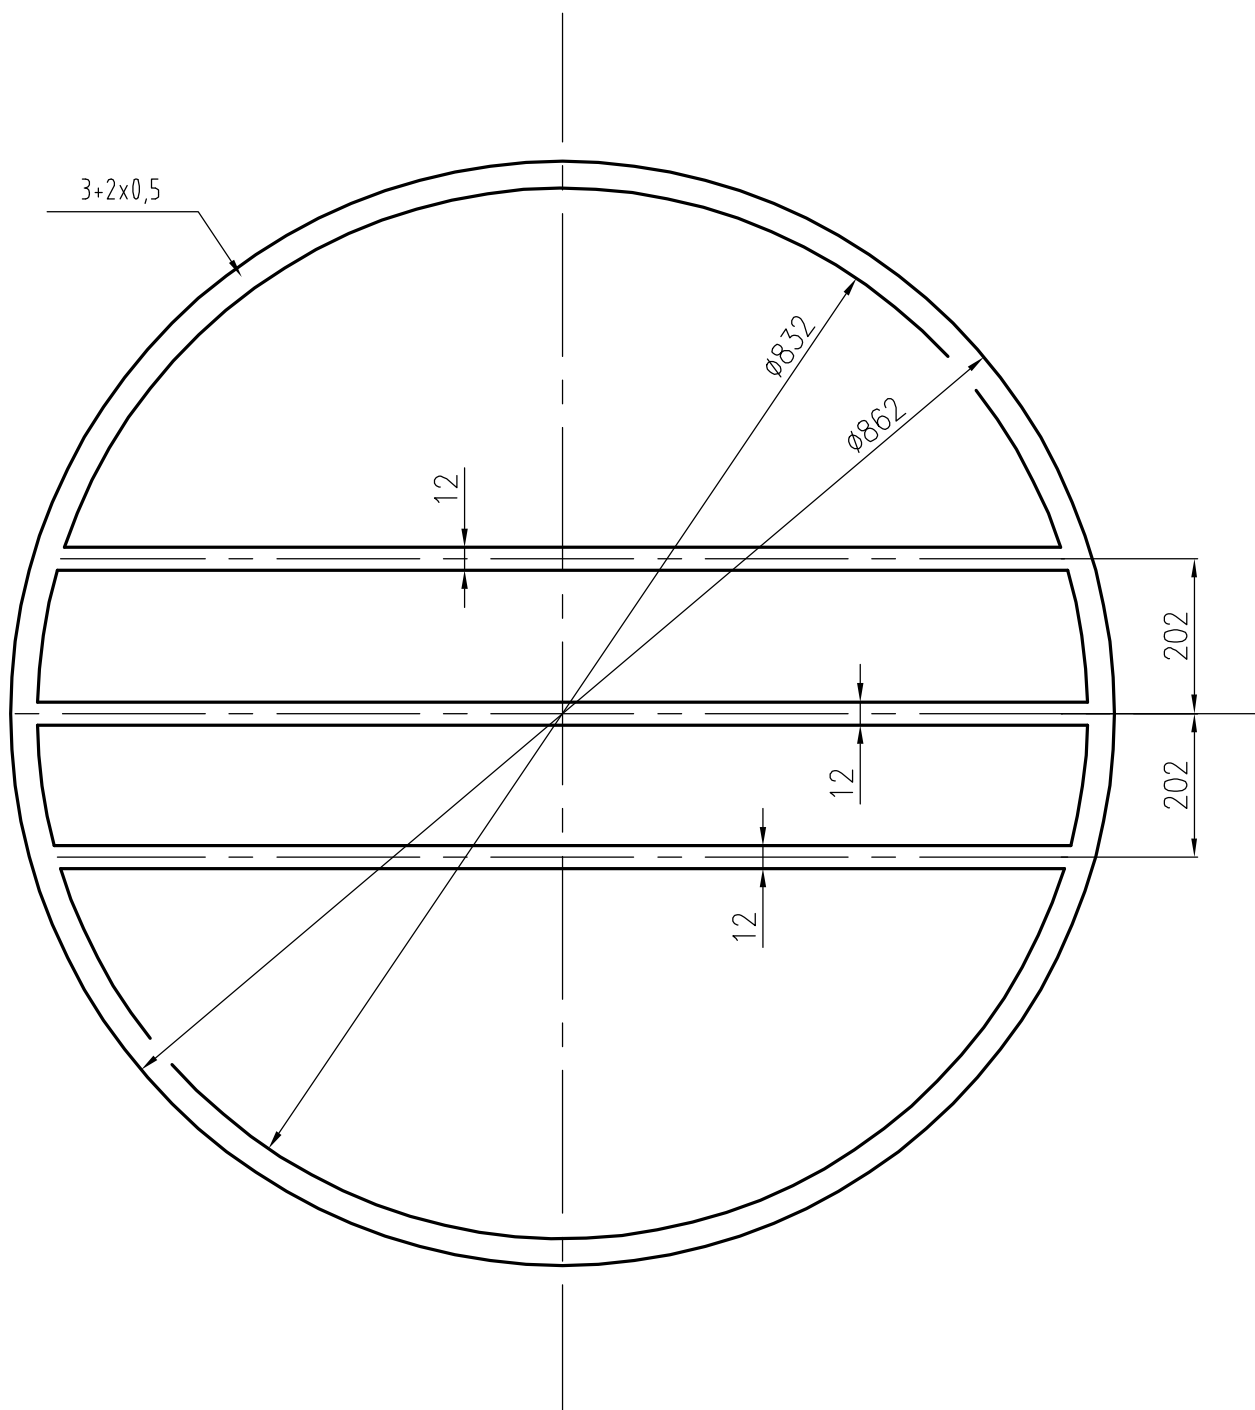


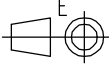

00	09.2016	Wydanie pierwsze	P.F.		D.S.	
Rev.	Data:	Treść rewizji	Projektował:	Podpis:	Sprawdził:	Podpis:
Projekt : Wykonanie dokumentacji technicznj w zakresie zmiany uszczelnień na połączeniach kołnierzowo-śrubowych					 Nr fabryczny/rok budowy 2229/1987	
Adres inwestycji : Zakład Produkcyjny w Płocku – FURFUROL						
Nr projektu : M147-20						
 Maciej Weresiński Dariusz Kosowski			Nr rys.: M147-20-02-02		Rewizja: 0	
			Nazwa aparatu: CHŁODNICA CH-5/1		Skala: -	
			Tytuł: USZCZELKA KOMORY Z PRZEGRODĄ		Format: A4	