

4

3

2

1

F


E


D

C

B

A

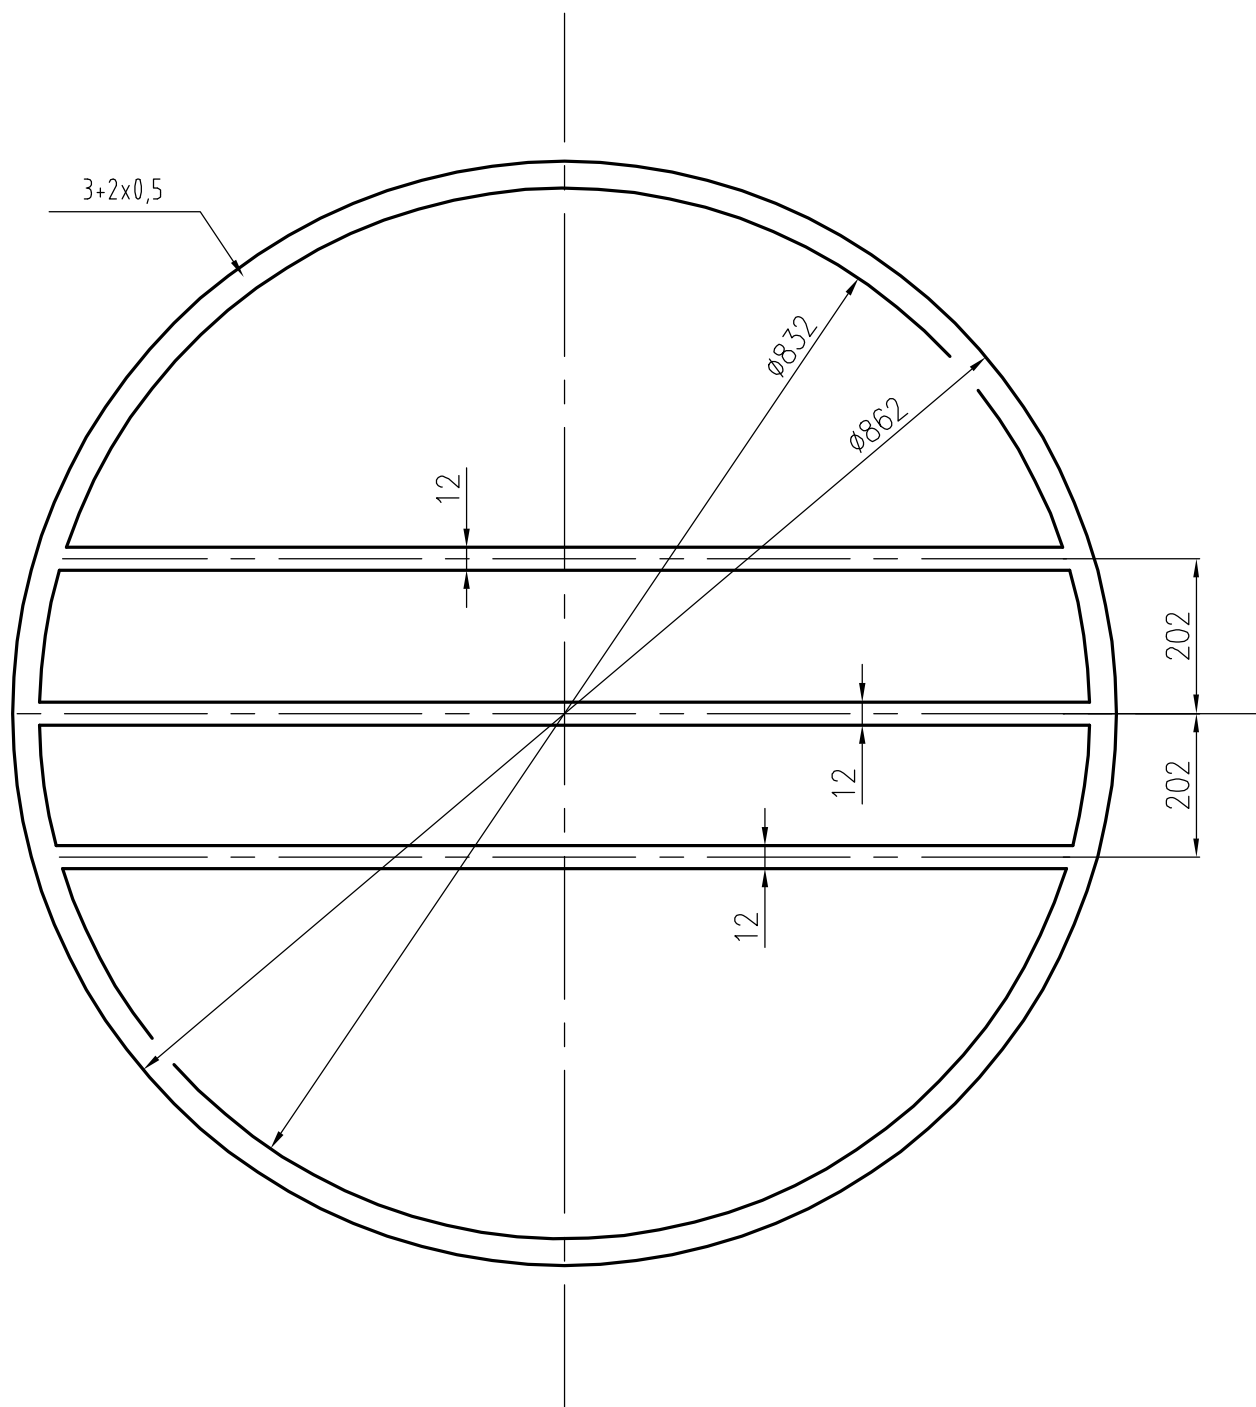

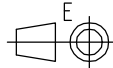00	09.2016	Wydanie pierwsze	P.F.		D.S.	
Rev.	Data:	Treść rewizji	Projektował:	Podpis:	Sprawdził:	Podpis:
Projekt : Wykonanie dokumentacji technicznej w zakresie zmiany uszczelnień na połączeniach kołnierzo-śrubowych						
Adres inwestycji : Zakład Produkcyjny w Płocku - FURFUROL					Nr fabryczny/rok budowy	
Nr projektu : M147-21					2230/1987	
telwer s.c. Maciej Weresiński Dariusz Kosowski			Nr rys.: M147-21-02-02			Rewizja: 0
			Nazwa aparatu: CHŁODNICA CH-5/2			Skala: -
			Tytuł: USZCZELKA KOMORY Z PRZEGRODĄ			Format: A4

4

3

2

1