
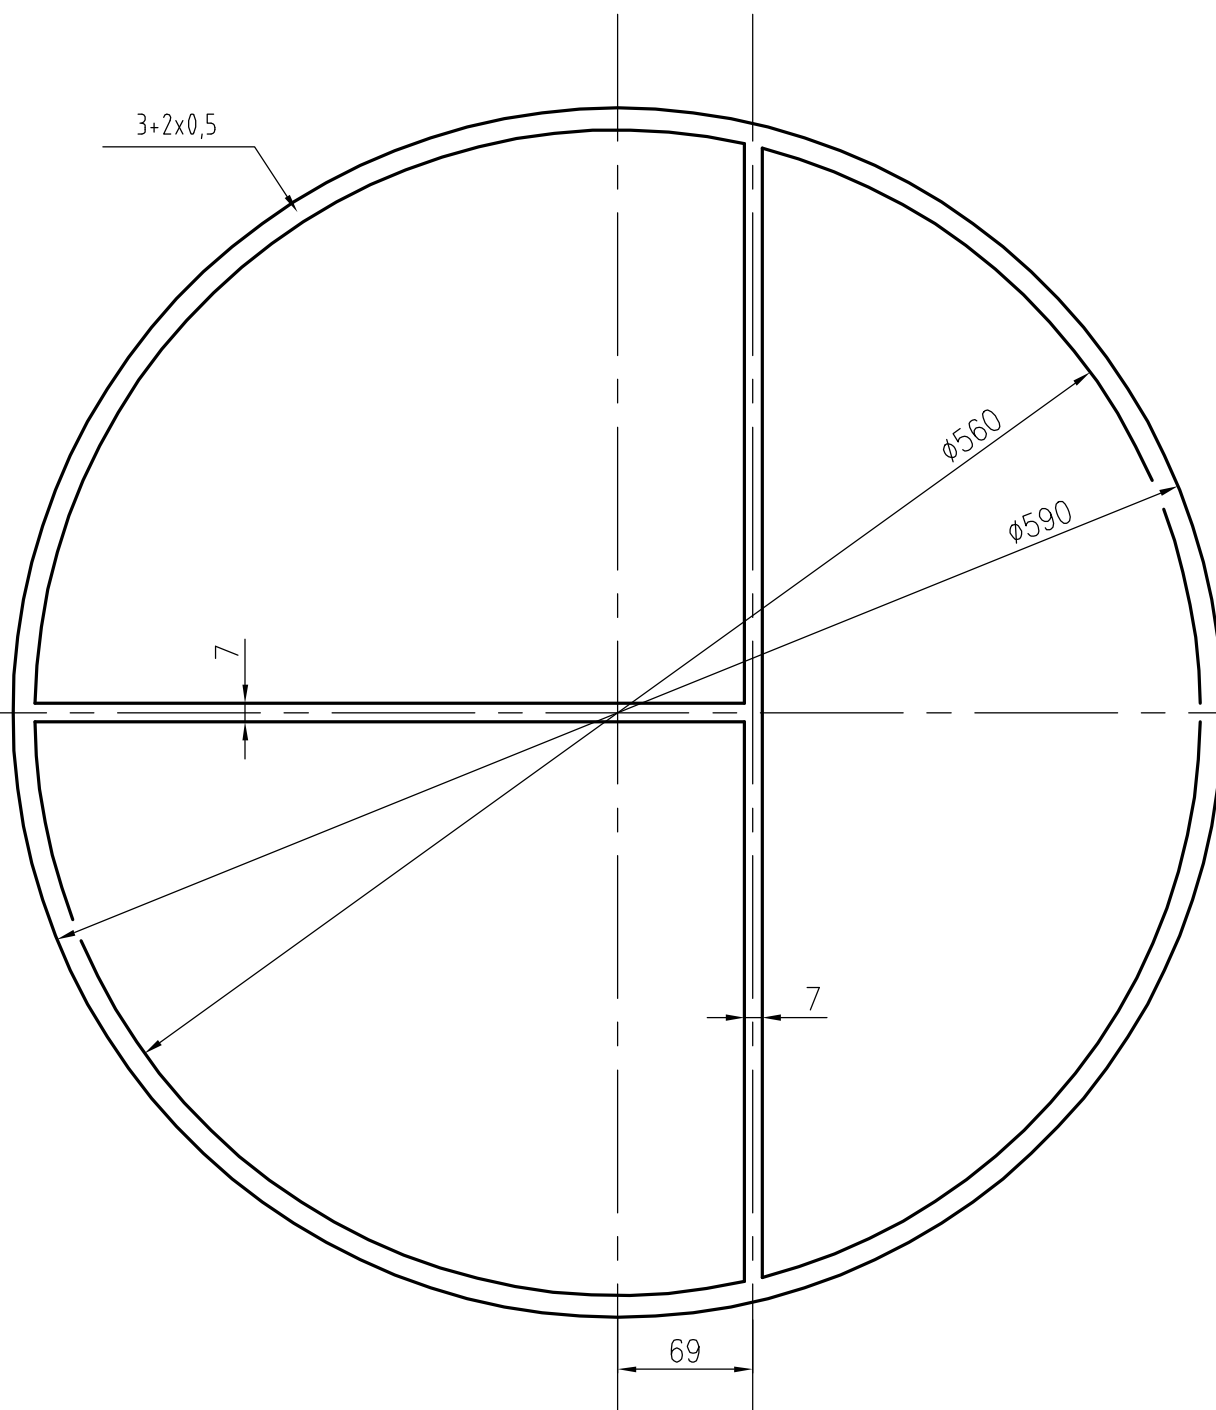


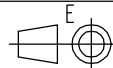

00	10.2016	Wydanie pierwsze	P.B.		D.S.	
Rev.	Data:	Treść rewizji	Projektował:	Podpis:	Sprawdził:	Podpis:
Projekt : Wykonanie dokumentacji technicznj w zakresie zmiany uszczelnień na połączeniach kołnierzowo-śrubowych					 Nr fabryczny/rok budowy 4250/1966	
Adres inwestycji : Zakład Produkcyjny w Płocku – FURFUROL						
Nr projektu : M147-24						
 Maciej Weresiński Dariusz Kosowski			Nr rys.: M147-24-02-01			Rewizja: 0
			Nazwa aparatu: CHŁODNICA CH-8			Skala: -
			Tytuł: USZCZELKA GŁOWICY Z PRZEGRODA			Format: A4