
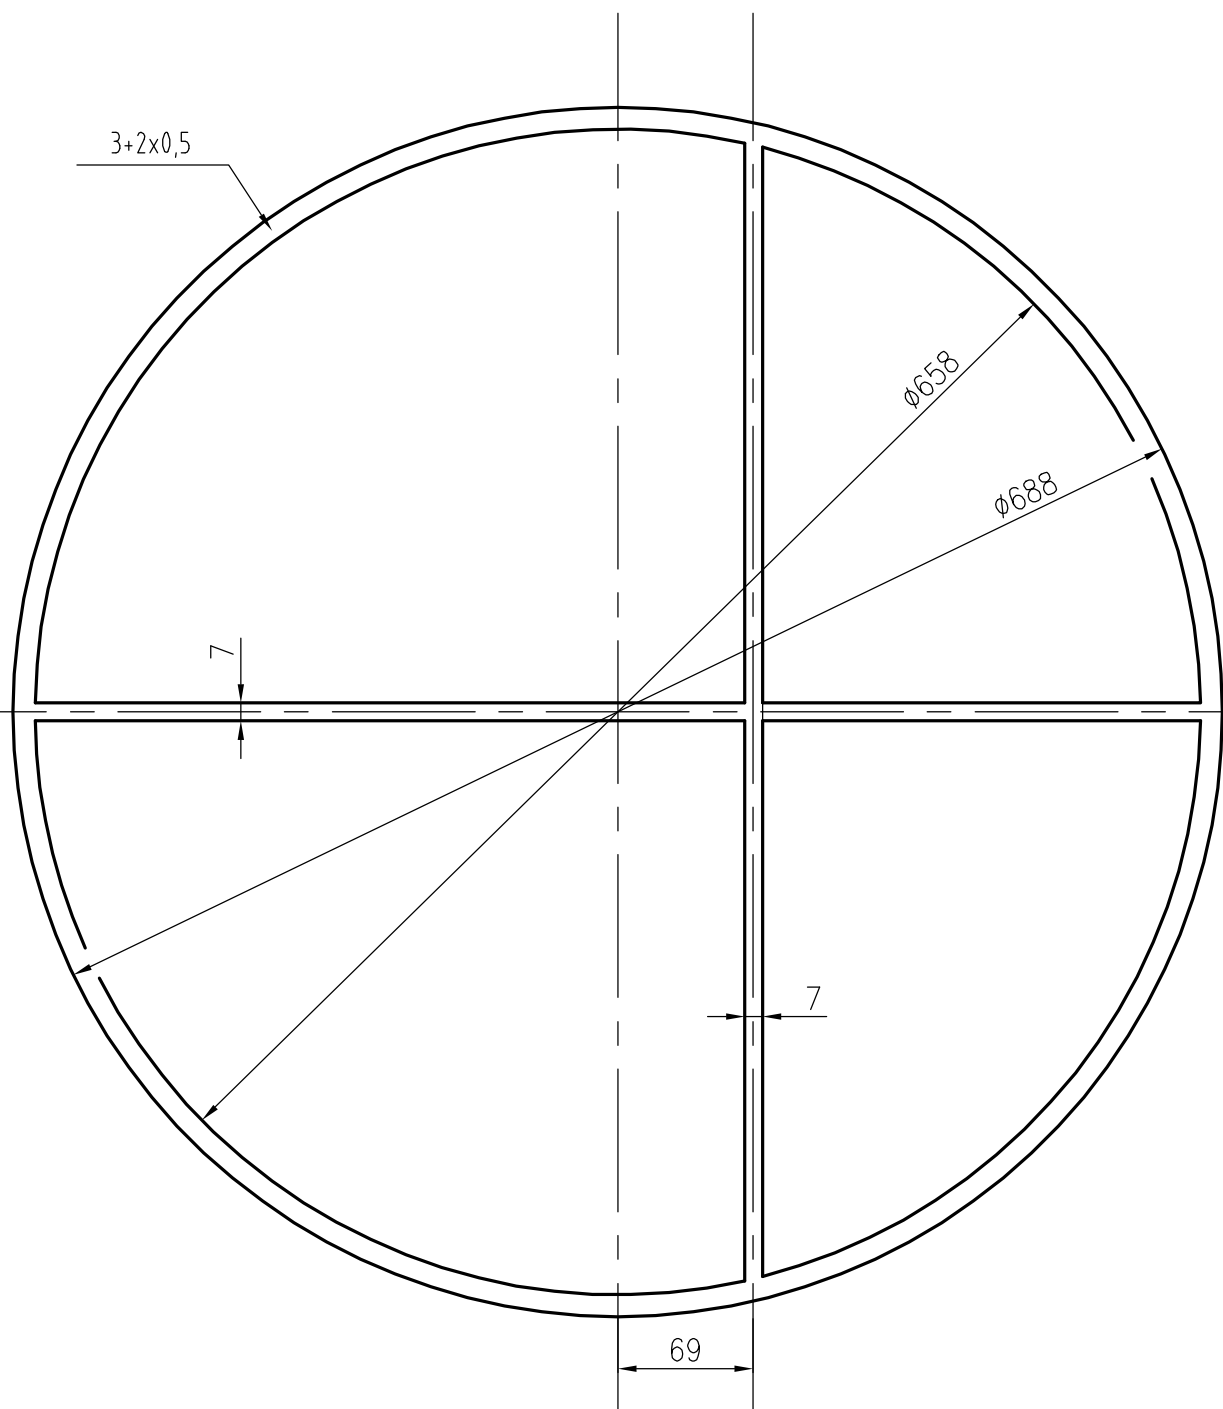


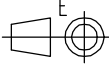

00	10.2016	Wydanie pierwsze	P.B.		D.S.	
Rev.	Data:	Treść rewizji	Projektował:	Podpis:	Sprawdził:	Podpis:
Projekt : Wykonanie dokumentacji technicznej w zakresie zmiany uszczelnień na połączeniach kołnierzowo-śrubowych						
Adres inwestycji : Zakład Produkcyjny w Płocku – FURFUROL					Nr fabryczny/rok budowy	
Nr projektu : M147-24					4250/1966	
 Maciej Weresiński Dariusz Kosowski			Nr rys.: M147-24-02-02		Rewizja: 0	
			Nazwa aparatu: CHŁODNICA CH-8		Skala: -	
			Tytuł: USZCZELKA KOMORY Z PRZEGRODA		Format: A4	