

4

3

2

1

F

F

E

E

D

D

C


C


B

B

A

A

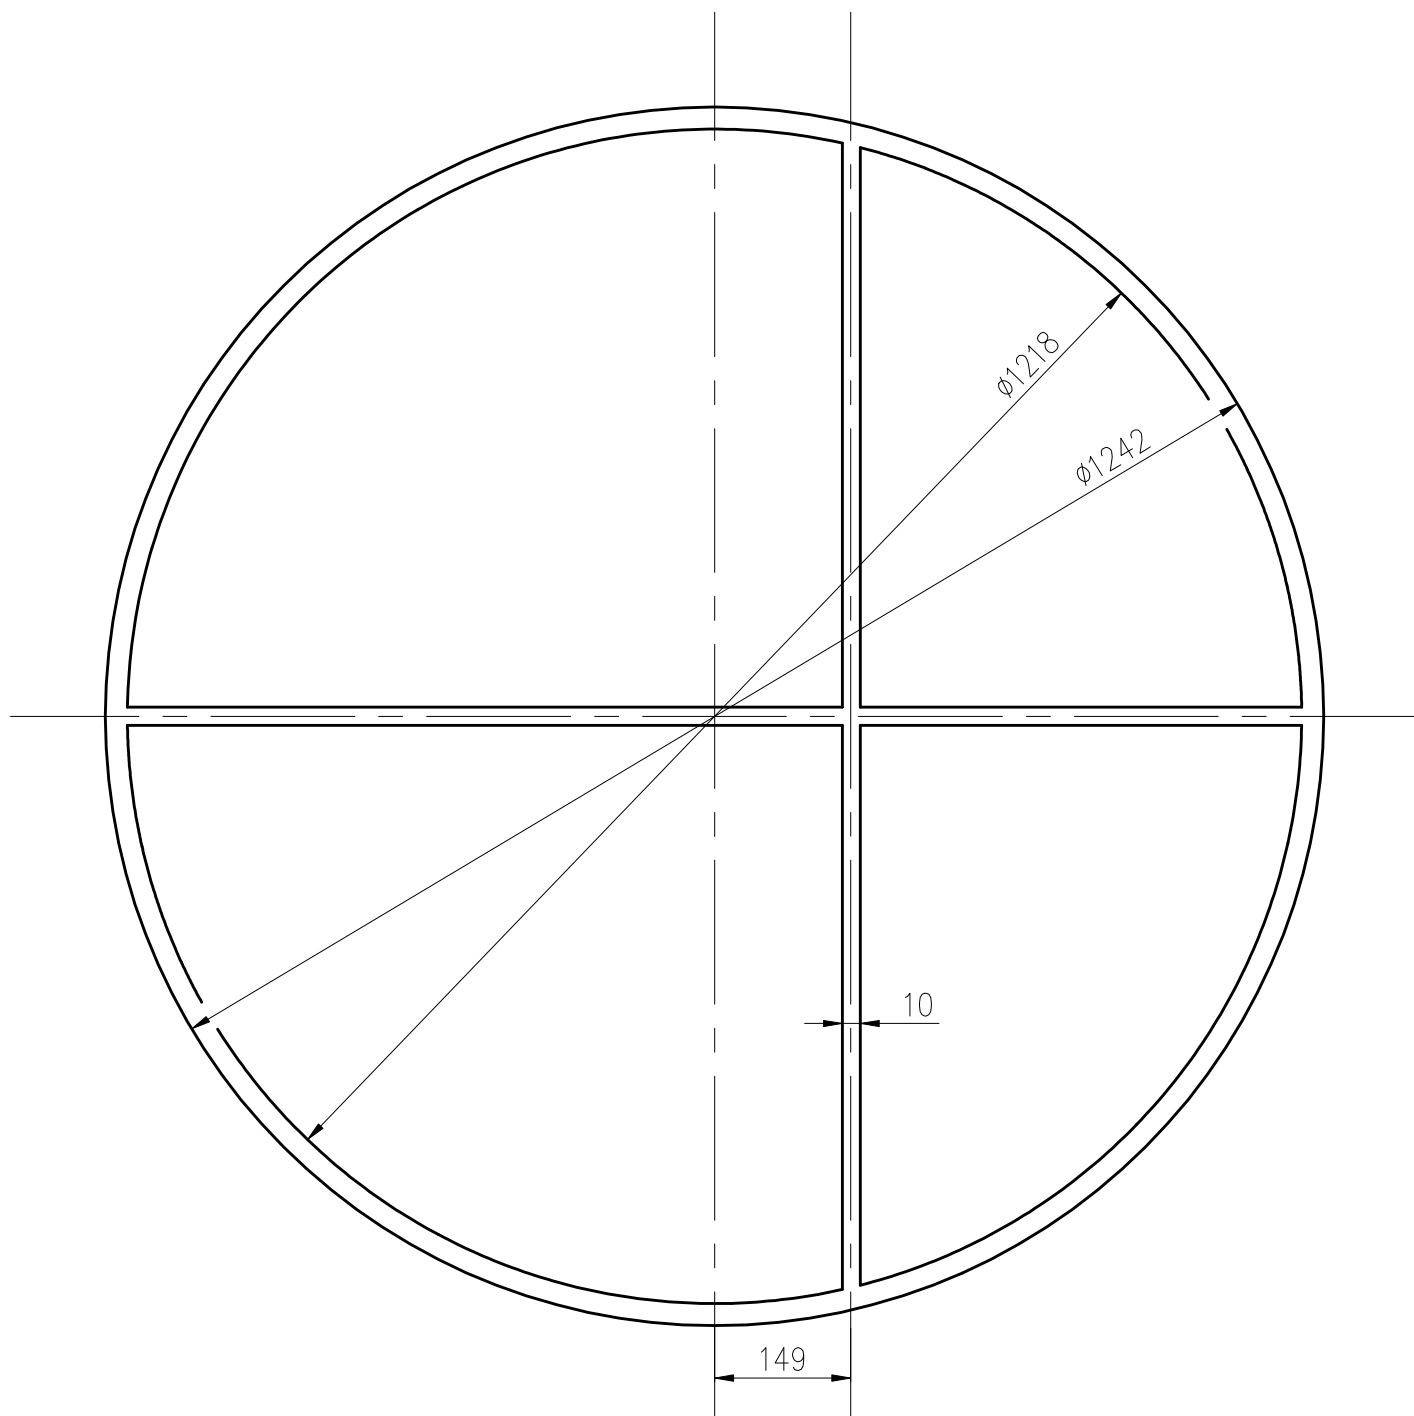

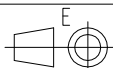00	09.2016	Wydanie pierwsze	P.F.		D.S.	
Rev.	Data:	Treść rewizji	Projektował:	Podpis:	Sprawdził:	Podpis:
Projekt : Wykonanie dokumentacji technicznej w zakresie zmiany uszczelnień na połączeniach kołnierzowo-śrubowych						
Adres inwestycji : Zakład Produkcyjny w Płocku - FURFUROL					Nr fabryczny/rok budowy	
Nr projektu : M147-33					160296/1 / 1988	
 Maciej Weresiński Dariusz Kosowski			Nr rys.: M147-33-02-02		Rewizja: 0	
			Nazwa aparatu: WYPARKA Wy-2/3		Skala: -	
			Tytuł: USZCZELKA GŁOWICY Z PRZEGRODĄ		Format: A4	

4

3

2

1