

4

3

2

1

F

F

E

E

D

D

C


C


B

B

A

A

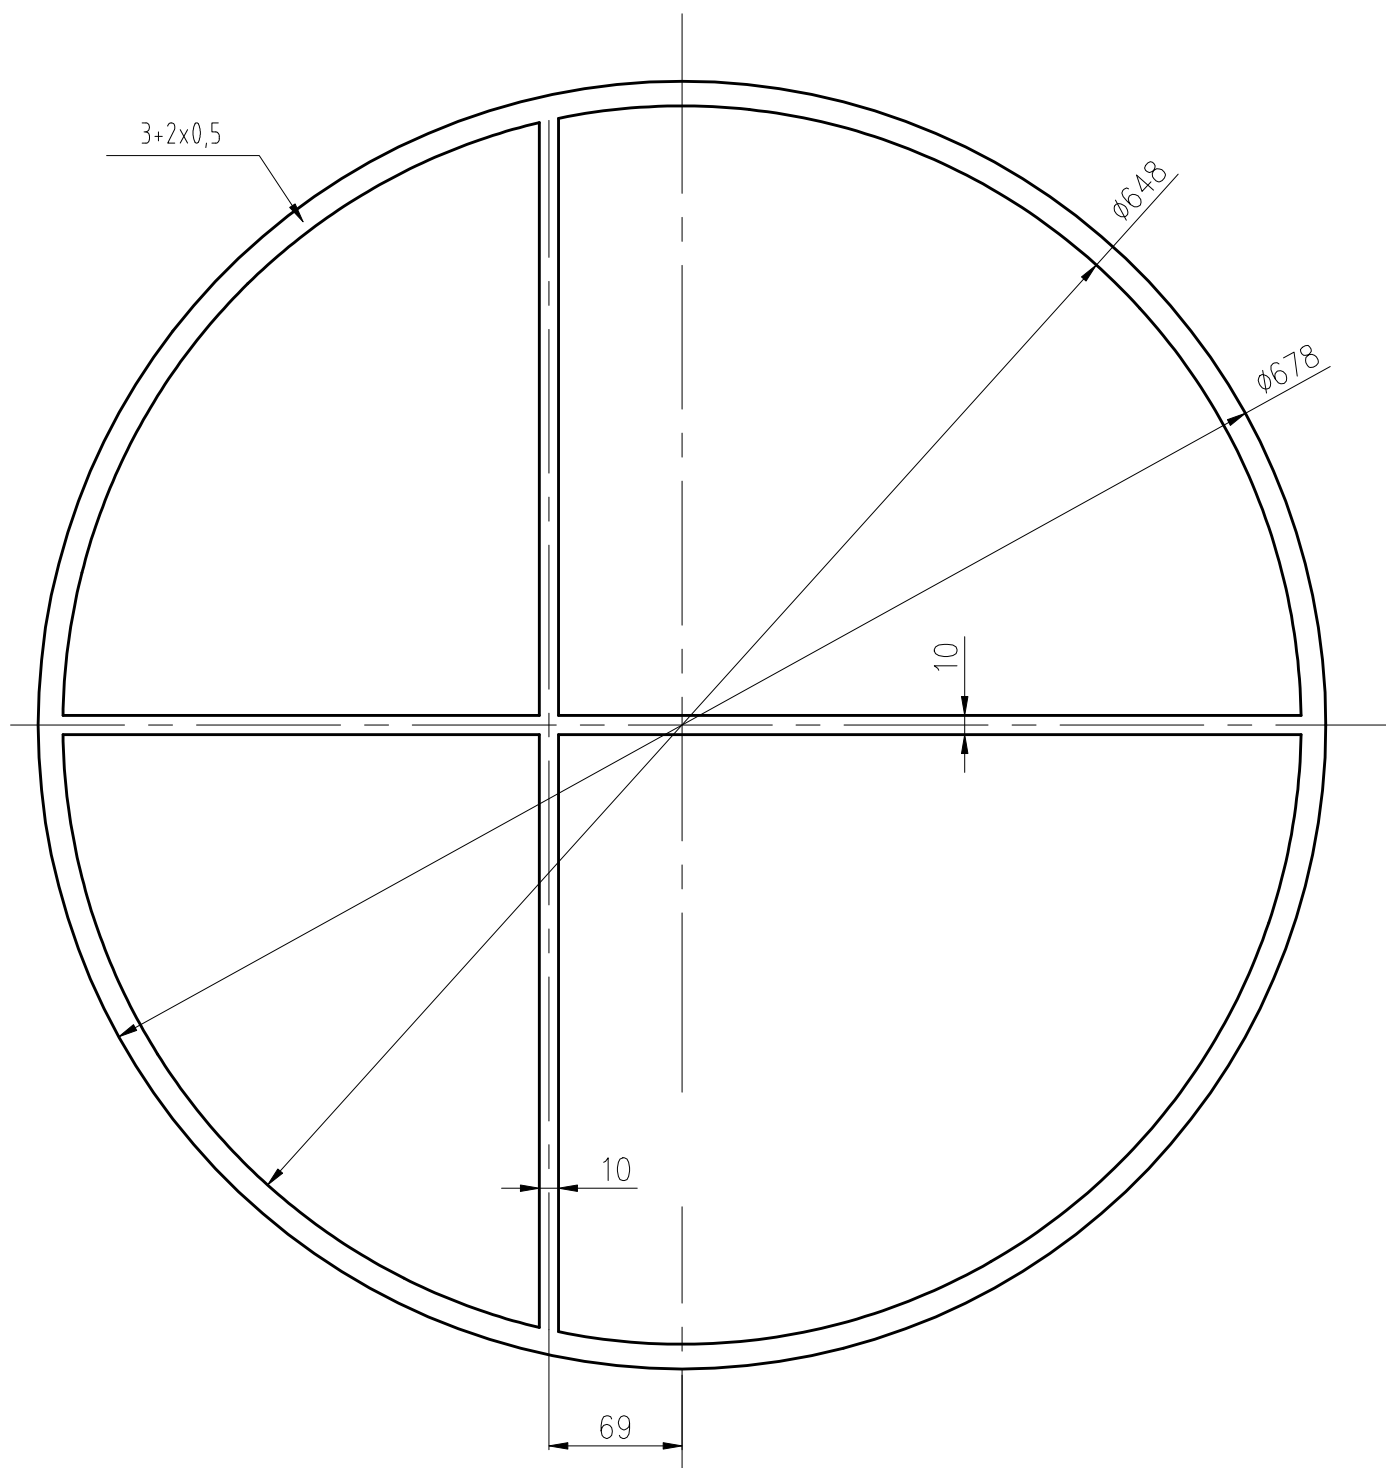

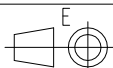00	09.2016	Wydanie pierwsze	P.F.		D.S.	
Rev.	Data:	Treść rewizji	Projektował:	Podpis:	Sprawdził:	Podpis:
Projekt : Wykonanie dokumentacji technicznej w zakresie zmiany uszczelnień na połączeniach kołnierzowo-śrubowych						
Adres inwestycji : Zakład Produkcyjny w Płocku - FURFUIROL					Nr fabryczny/rok budowy	
Nr projektu : M147-38					4279/1966	
 Maciej Weresiński Dariusz Kosowski		Nr rys.: M147-38-02-02			Rewizja: 0	
		Nazwa aparatu: PODGRZEWACZ Pd-3/1			Skala: -	
		Tytuł: USZCZELKA KOMORY Z PRZEGRODĄ			Format: A4	

4

3

2

1