

4

3

2

1

F

F

E

E

D

D

C


C

B

B

A

A

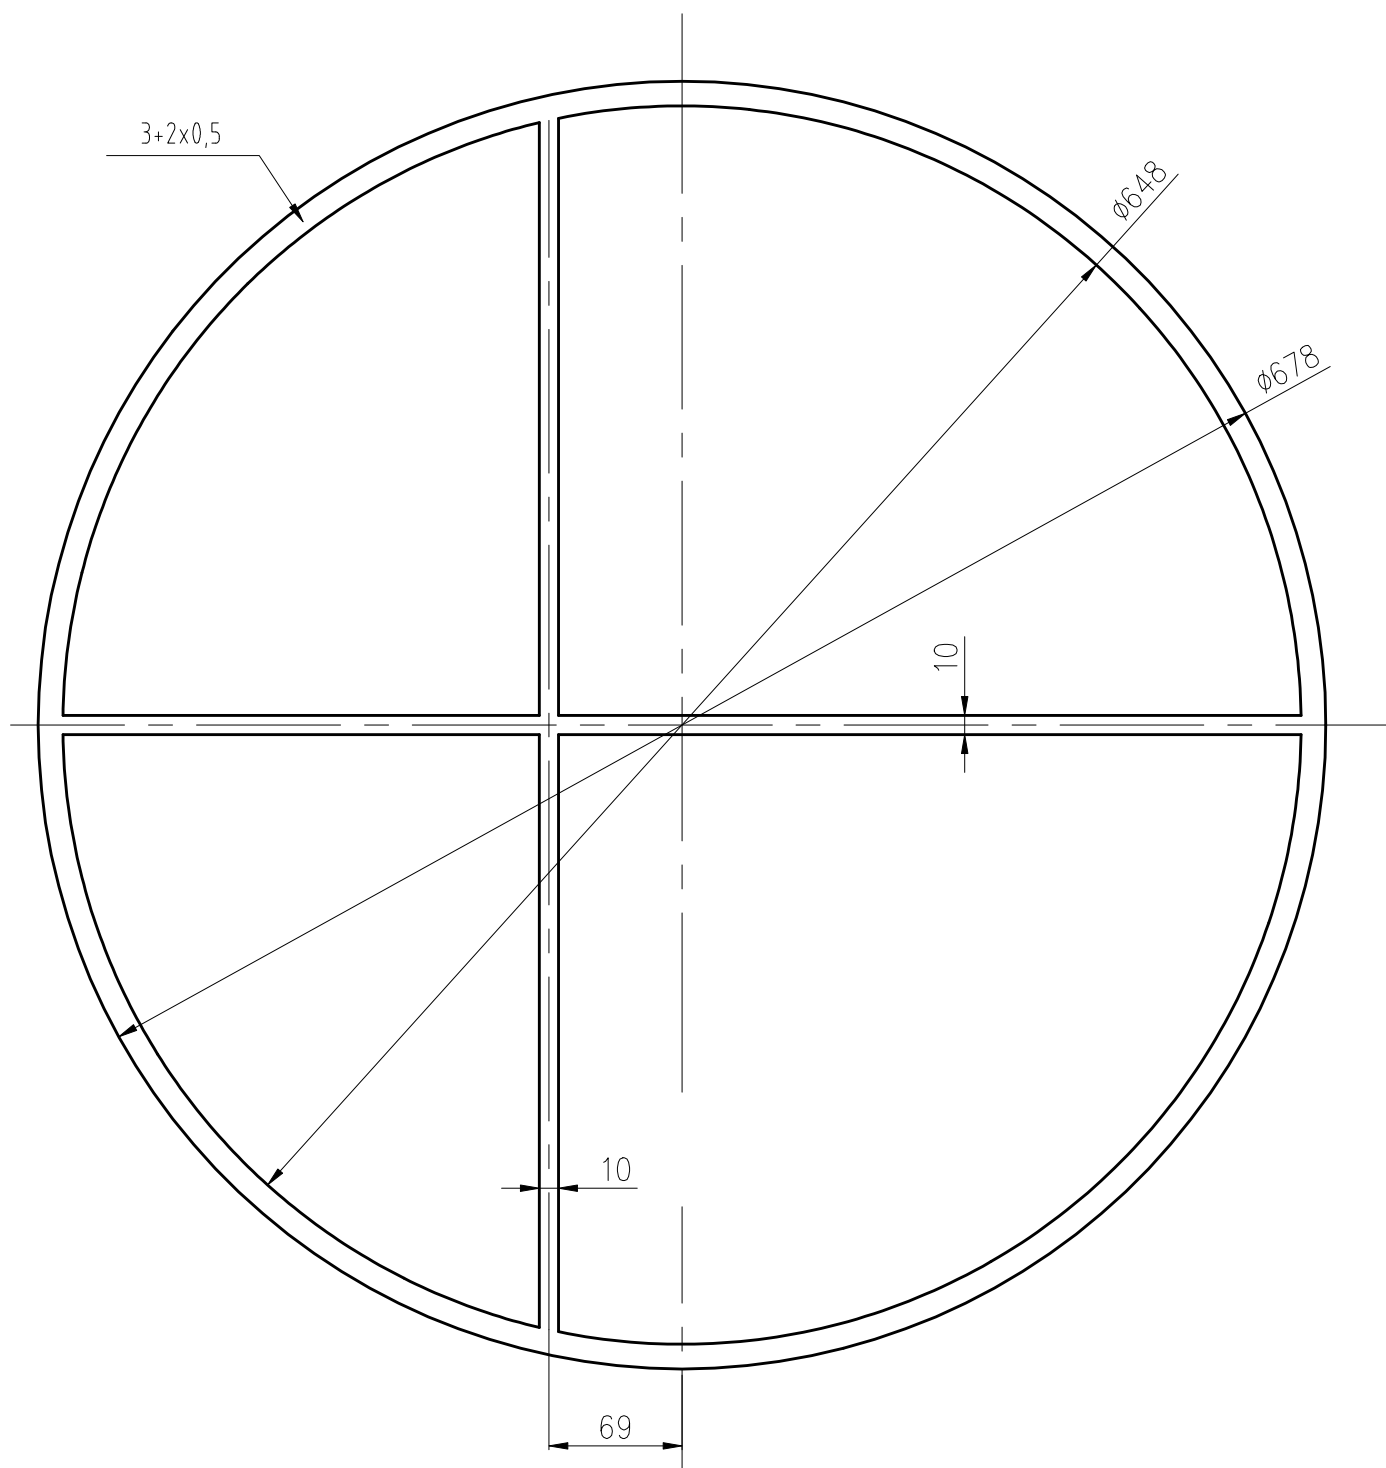

00	09.2016	Wydanie pierwsze	P.F.		D.S.	
Rev.	Data:	Treść rewizji	Projektował:	Podpis:	Sprawdził:	Podpis:
Projekt : Wykonanie dokumentacji technicznj w zakresie zmiany uszczelnień na połączeniach kołnierzowo-śrubowych						
Adres inwestycji : Zakład Produkcyjny w Płocku – FURFUROL						
Nr projektu : M147-39						Nr fabryczny/rok budowy 4280/1966
 Maciej Weresiński Dariusz Kosowski			Nr rys.: M147-39-02-02			Rewizja: 0
			Nazwa aparatu: PODGRZEWACZ Pd-3/2			Skala: -
			Tytuł: USZCZELKA KOMORY Z PRZEGRODĄ			Format: A4

4

3

2

1