

MAPA DO CELÓW PROJEKTOWYCH

SKALA 1 : 1000

SKALA 1 : 1000

Jednostka ewidencyjna: 140101_5_Białobrzegi
Obszar ewidencyjny: 0006 - Wieś Kamień



0011- Wieś Sucha
Aktualizację mapy w granicach opracowania
dla działki wg. lokalizacji wykonano w dniu 15.02.2021r


Układ współrzędnych: PL-2007

*Nr sekciji mapy : 7.160.20.18.4; 7.160.20.23.2; 7.160.20.24.3;
7.159.20.04.1; 7.159.20.04.2; 7.159.20.05.1; 7.159.20.04.4;
7.159.20.05.3*


Granice działek uwidocznione na niniejszej mapie zostały wykreślone na podstawie danych ewidencji gruntów.

Mapa do celów projektowych została wykonana bez przeprowadzania badania dotyczącego obciążeń służebnościami gruntowymi

Jestem świadomy odpowiedzialności karnej za złożenie fałszywych oświadczeń.
Oświadczam, że operat techniczny zawierający rezultaty prac geodezyjnych,
w wyniku których powstał niniejszy dokument
uzyskał pozytywny wynik weryfikacji


Identyfikator zgłoszenia prac geodezyjnych

Organ służby geodezyjnej, który otrzymał

zgłoszenie



Wykonawca prac geodezyjnych

[illegible]

PRZEDSIĘBIORSTWO
USŁUG GEODEZYJNYCH
"GEO" S.C.
05-600 Grójec, ul. Lewiczyńska 45
tel. 501-547-139
NIP 797-16-09-121

GEODETA UPRAWNIONY

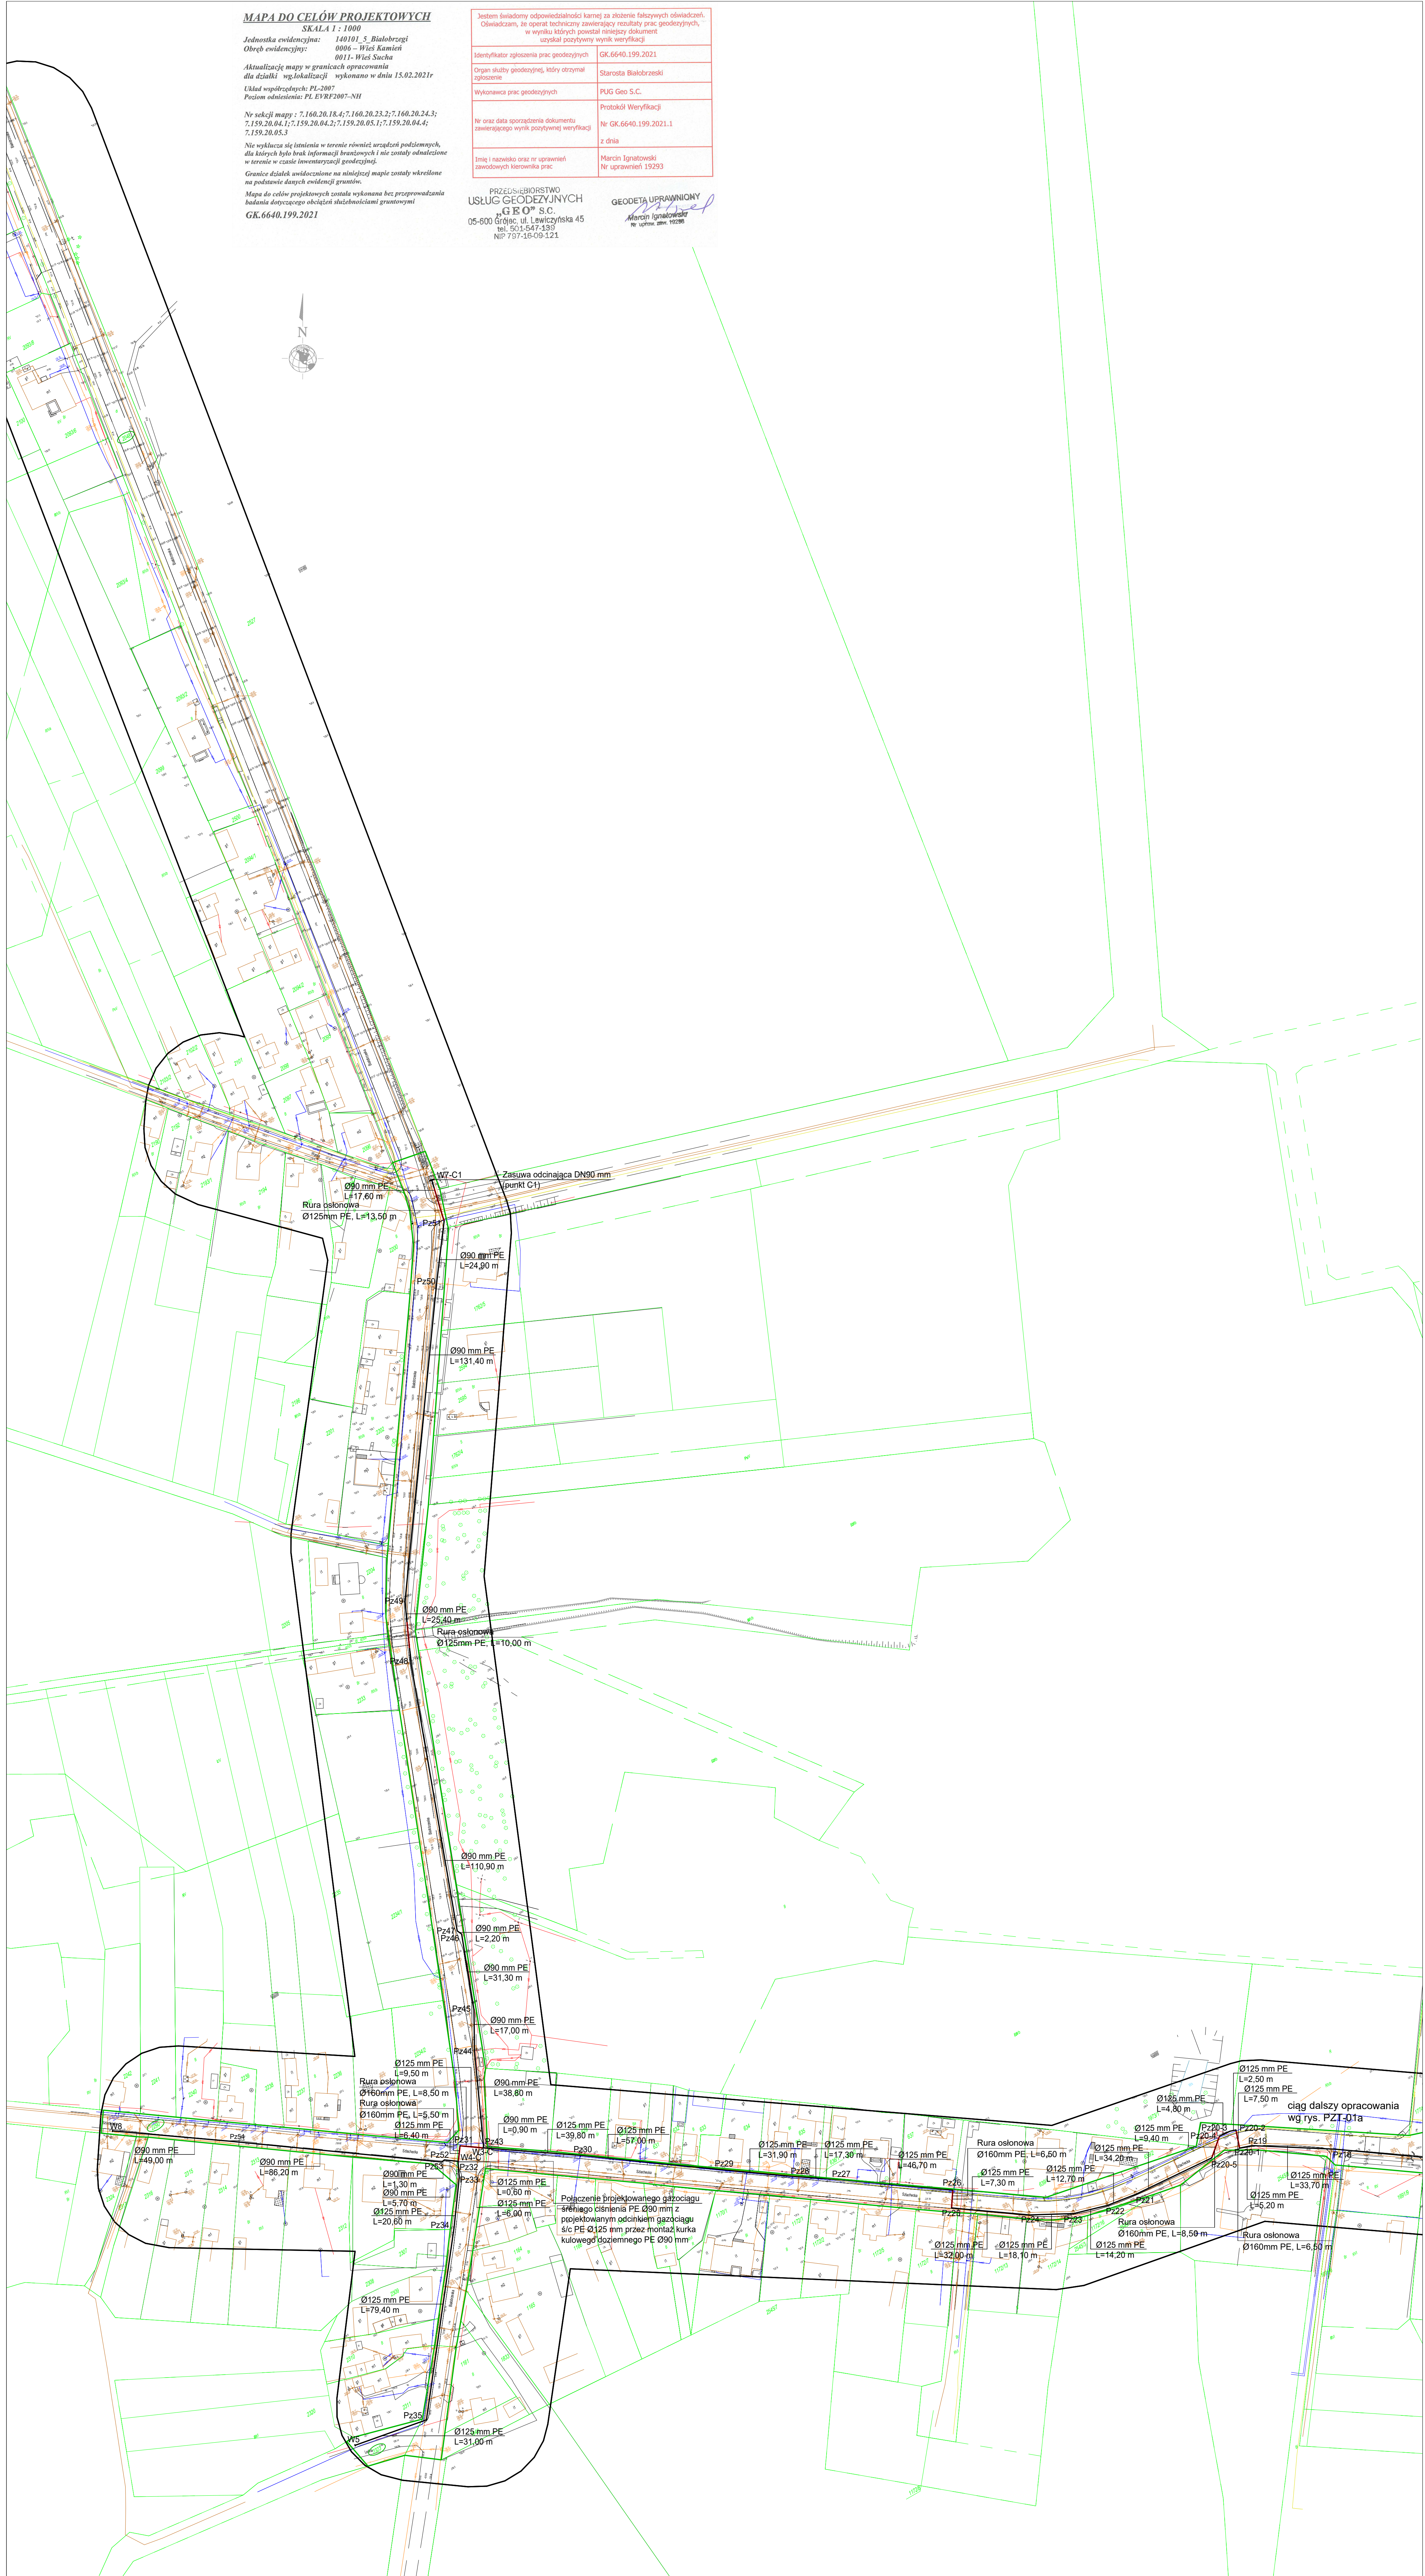

LEGENDA:

Ø125x7,1 mm и Ø90x5,2 mm PE100 SDR17,6

SALEWS

INWESTOR Polska Spółka Gazownictwa Sp. z o.o.

ul. Wojska Bandrowskiego 16, 33-100 Tarnów

Budowa gazociągu średniego ciśnienia - I etap

dz. nr ew. 2/1, 2/2, 16/2, obrob. 0006 Kamień;

dz. nr ew. 1/15/2, 2048, 2323, 2290, obręb 0011 Su
jedn. ew. nr 140101_5 Białobrzegi - obszar wiejski



IMIE I NAZWISKO	PODPIS	BRANŻA	DATA
mgr inż. Przemysław Zieliński			14 2024

nr upr. MAZ/0247/P005/11	DATA	11.2021

RAJONOWA	mgr inż. Małgorzata Boguska-Urbaczuk	SKALA	1:1000
mię inż. Przemysław Komarzewski		tytuł	

PT-01b