


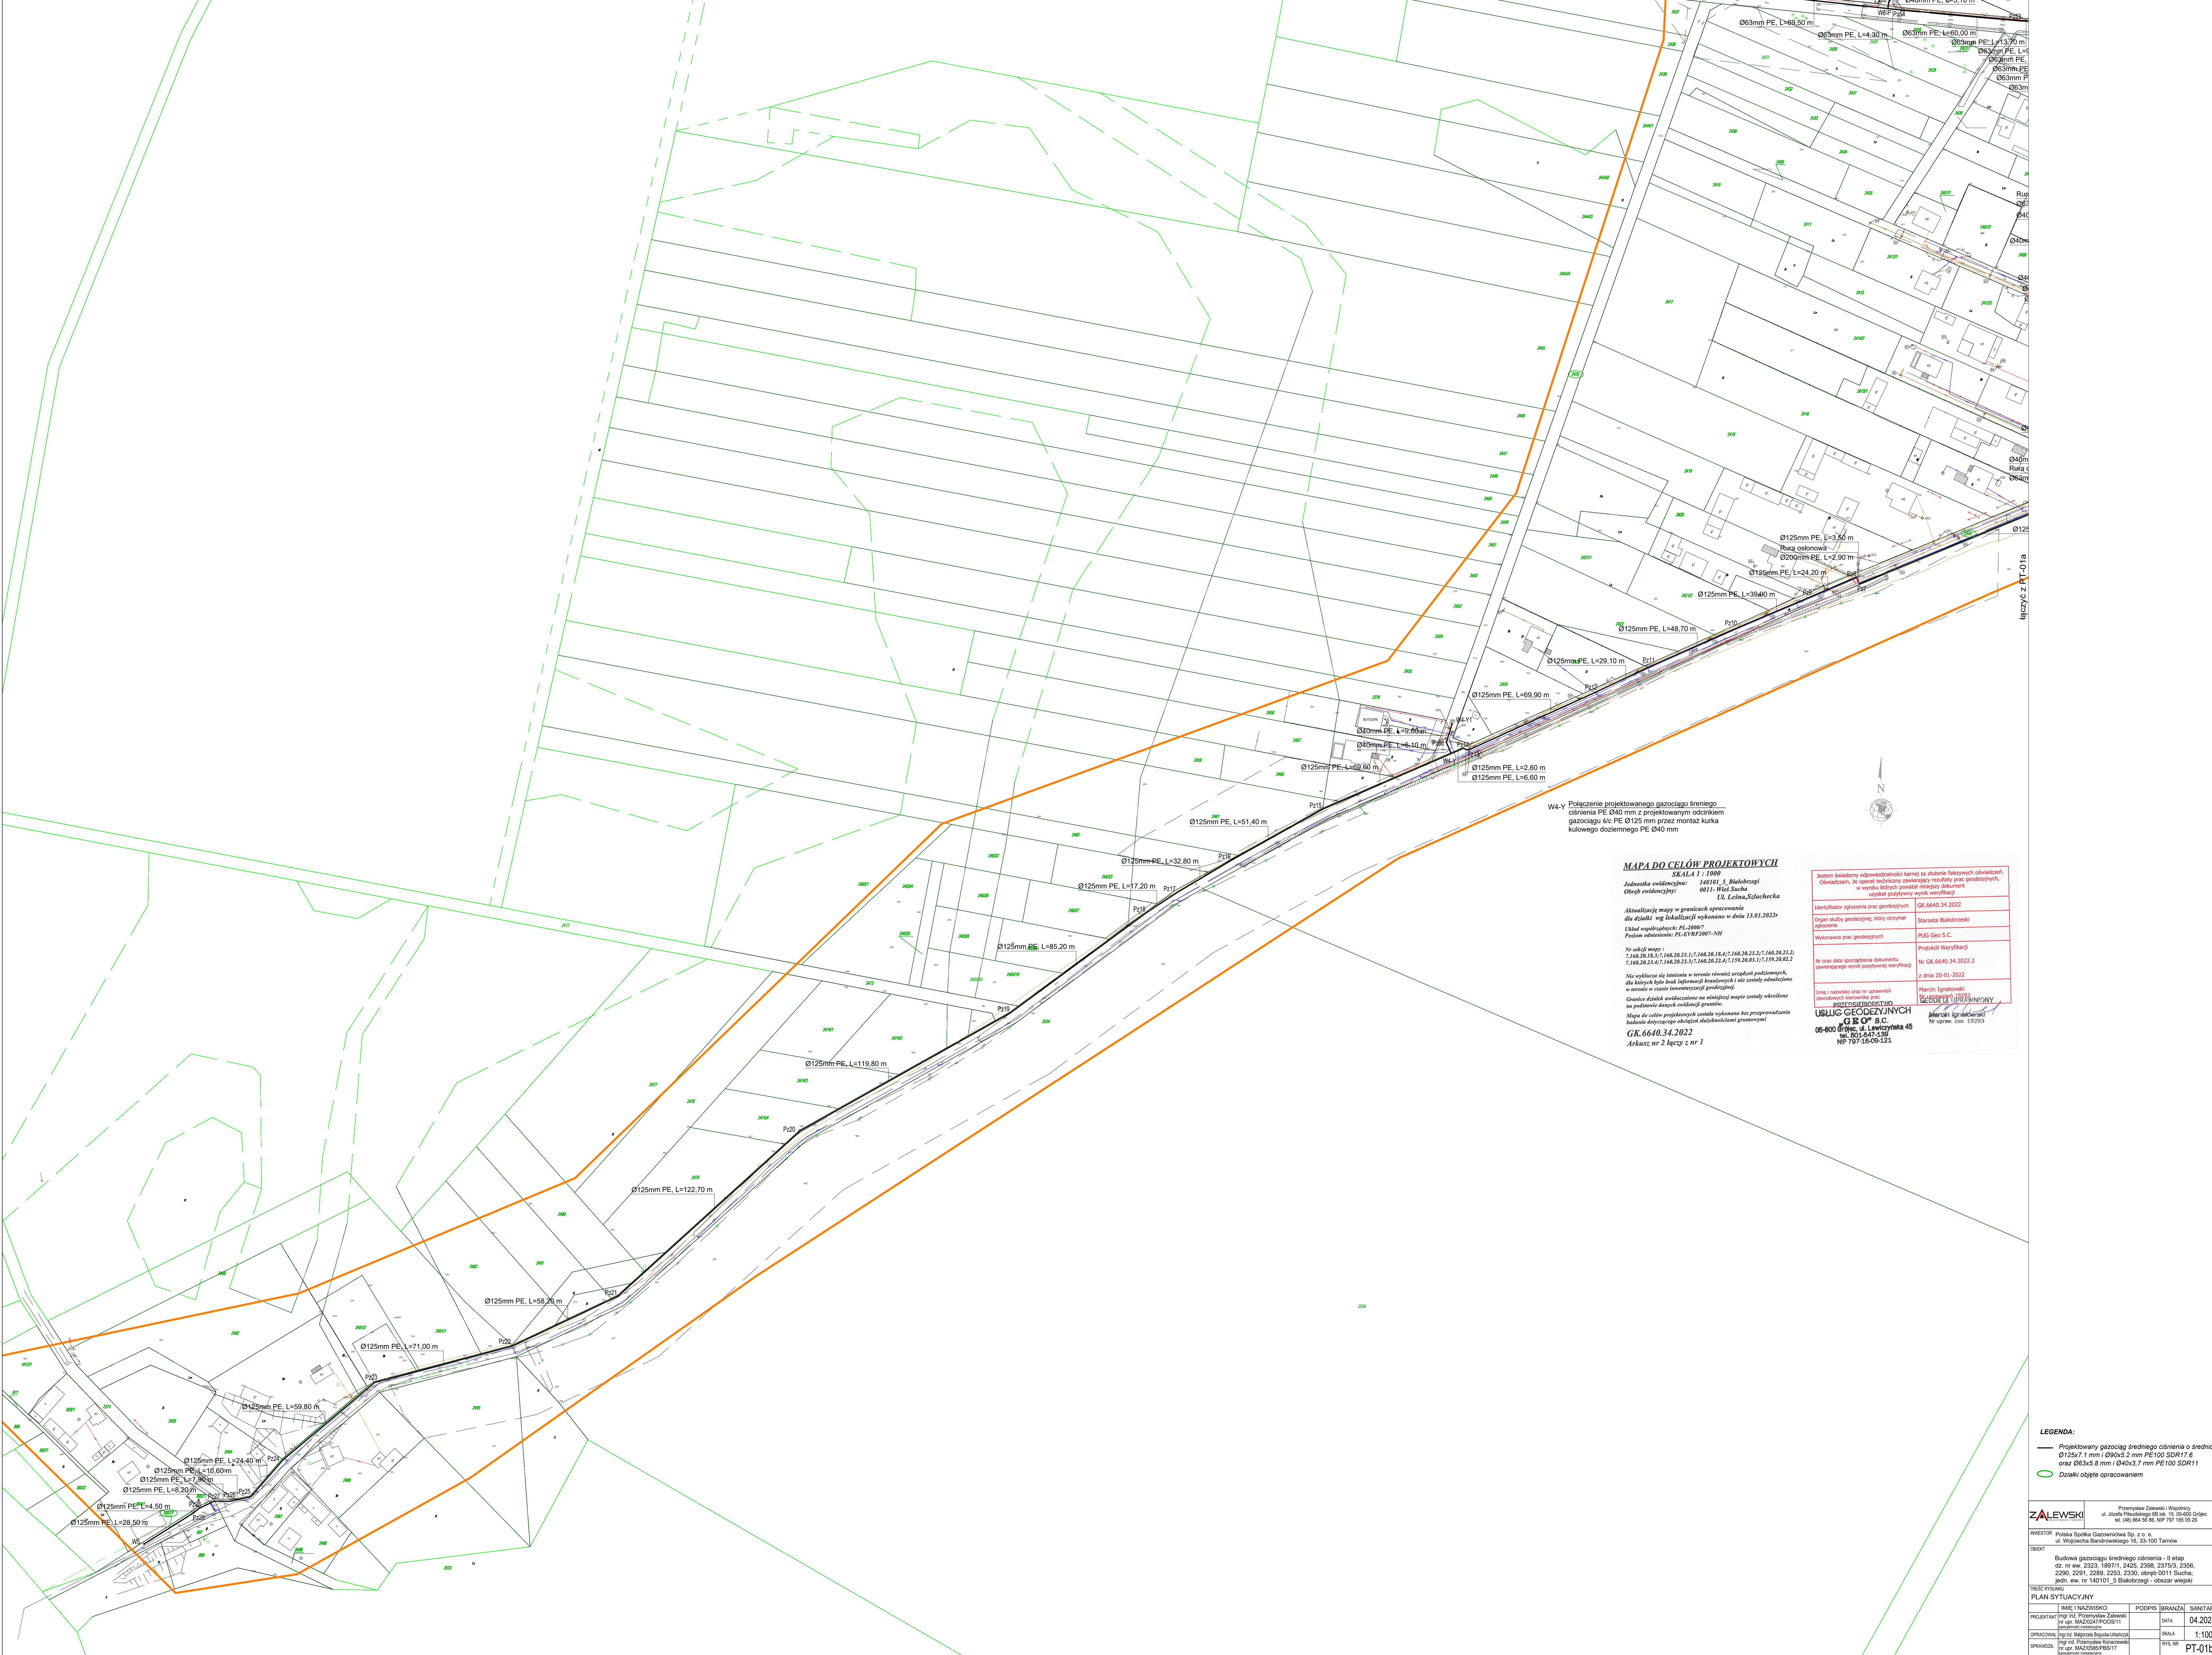

W4-Y Połączenie projektowanego gazociągu średniego ciśnienia PE Ø40 mm z projektowanym odcinkiem gazociągu ś/c PE Ø125 mm przez montaż kurka kulowego doziemnego PE Ø40 mm

MAPA DO CELÓW PROJEKTOWYCH
SKALA 1 : 1000
Jednostka wykonawcza: 140101 S. Białobrzegi
Obiekt: 0011- Wład Sucha
UL. Leśna, Szlacheczka
Aktualizacja mapy w granicach opracowania dla działki wg lokalizacji wykonano w dniu 13.01.2022r
Układ współrzędnych: PL-2000
Podany obszar: PL-ETRF2007-NH
Nr skali mapy: 7.160.20.18.5.7.160.20.23.1.7.160.20.23.2.7.160.20.23.2.2.7.160.20.23.4.7.159.20.03.1.7.159.20.02.2
Nie wyklucza się istnienia w terenie również urządzeń podziemnych, dla których było brak informacji branżowych i nie zostały odnotowane w terenie w czasie inwentury geodezyjnej.
Granice działek odnotowane na niniejszej mapie zostały wykreślone na podstawie danych ewidencji gruntów.
Mapa do celów projektowych została wykonana bez przeprowadzania badań dotyczących obciążenia właściwościami granicznymi
GK.6640.34.2022
Arkusz nr 2 łącz. z nr 1

Jestem świadomy odpowiedzialności karnej za złożenie fałszywych oświadczeń.
Oświadczam, że opierał się na danych i informacjach, które otrzymał od podwykonawcy, który otrzymał od niego, w wyniku których powstał niniejszy dokument, uzyskał pozytywny wynik weryfikacji.

Identyfikator zgłoszenia prac geodezyjnych	GK.6640.34.2022
Organ służby geodezyjnej, który otrzymał zgłoszenie	Starosta Białobrzegi
Wykonawca prac geodezyjnych	PUG Geo S.C.
Protokół Weryfikacji	Nr GK.6640.34.2022.2
Nr oraz data sporządzenia dokumentu zawierającego wynik pozytywnej weryfikacji	z dnia 20-01-2022

Wzrost i podpis oraz nr uprawnień zawodowych wykonawcy prac geodezyjnych
USŁUGI GEODEZYJNYCH
GEO S.C.
05-800 60 60 60
ul. Leśna 45
tel. 601 647 435
NIP 797 185 52 28

Marcin Ignatowski
NIP 797 185 52 28
Nr upraw. zaw. 15293

LEGENDA:
— Projektowany gazociąg średniego ciśnienia o średnicy Ø125x7,1 mm i Ø200x3,7 mm PE100 SDR11,6 oraz Ø63x5,8 mm i Ø40x3,7 mm PE100 SDR11
○ Działki objęte opracowaniem

ZALEWSKI Przemysław Zalewski i Wspólnicy
ul. Józefa Piłsudskiego 8B lok. 15, 05-403 Górcz
tel. 461 854 55 66, NIP 797 185 52 28

INWESTOR: Polska Spółka Gazownictwa Sp. z o.o.
ul. Wójcicha Bandrowskiego 16, 33-100 Tarnów

OBJEKT: Budowa gazociągu średniego ciśnienia - II etap
dz. nr ew. 2323, 1997/1, 2425, 2398, 2375/3, 2356, 2290, 2291, 2289, 2293, 2330, obręb 0011 Sucha, jedn. ew. nr 140101, 5 Białobrzegi - obszar wiejski

TREŚCIOWY PLAN SYTUACYJNY			
PROJEKTANT	IMIE I NAZWISKO	PODPIS	BRANŻA
PROJEKTANT	Ing. Inż. Przemysław Zalewski nr upraw. 140204/POD011		SANITARNIA
OPRACOWAŁ	Ing. Inż. Marcin Ignatowski		
SPRAWDZIŁ	Ing. Inż. Przemysław Kozłowski nr upraw. 140208/POD017		
DATA	04.2022		
SKALA	1:1000		
RYS. NR			PT-01b