


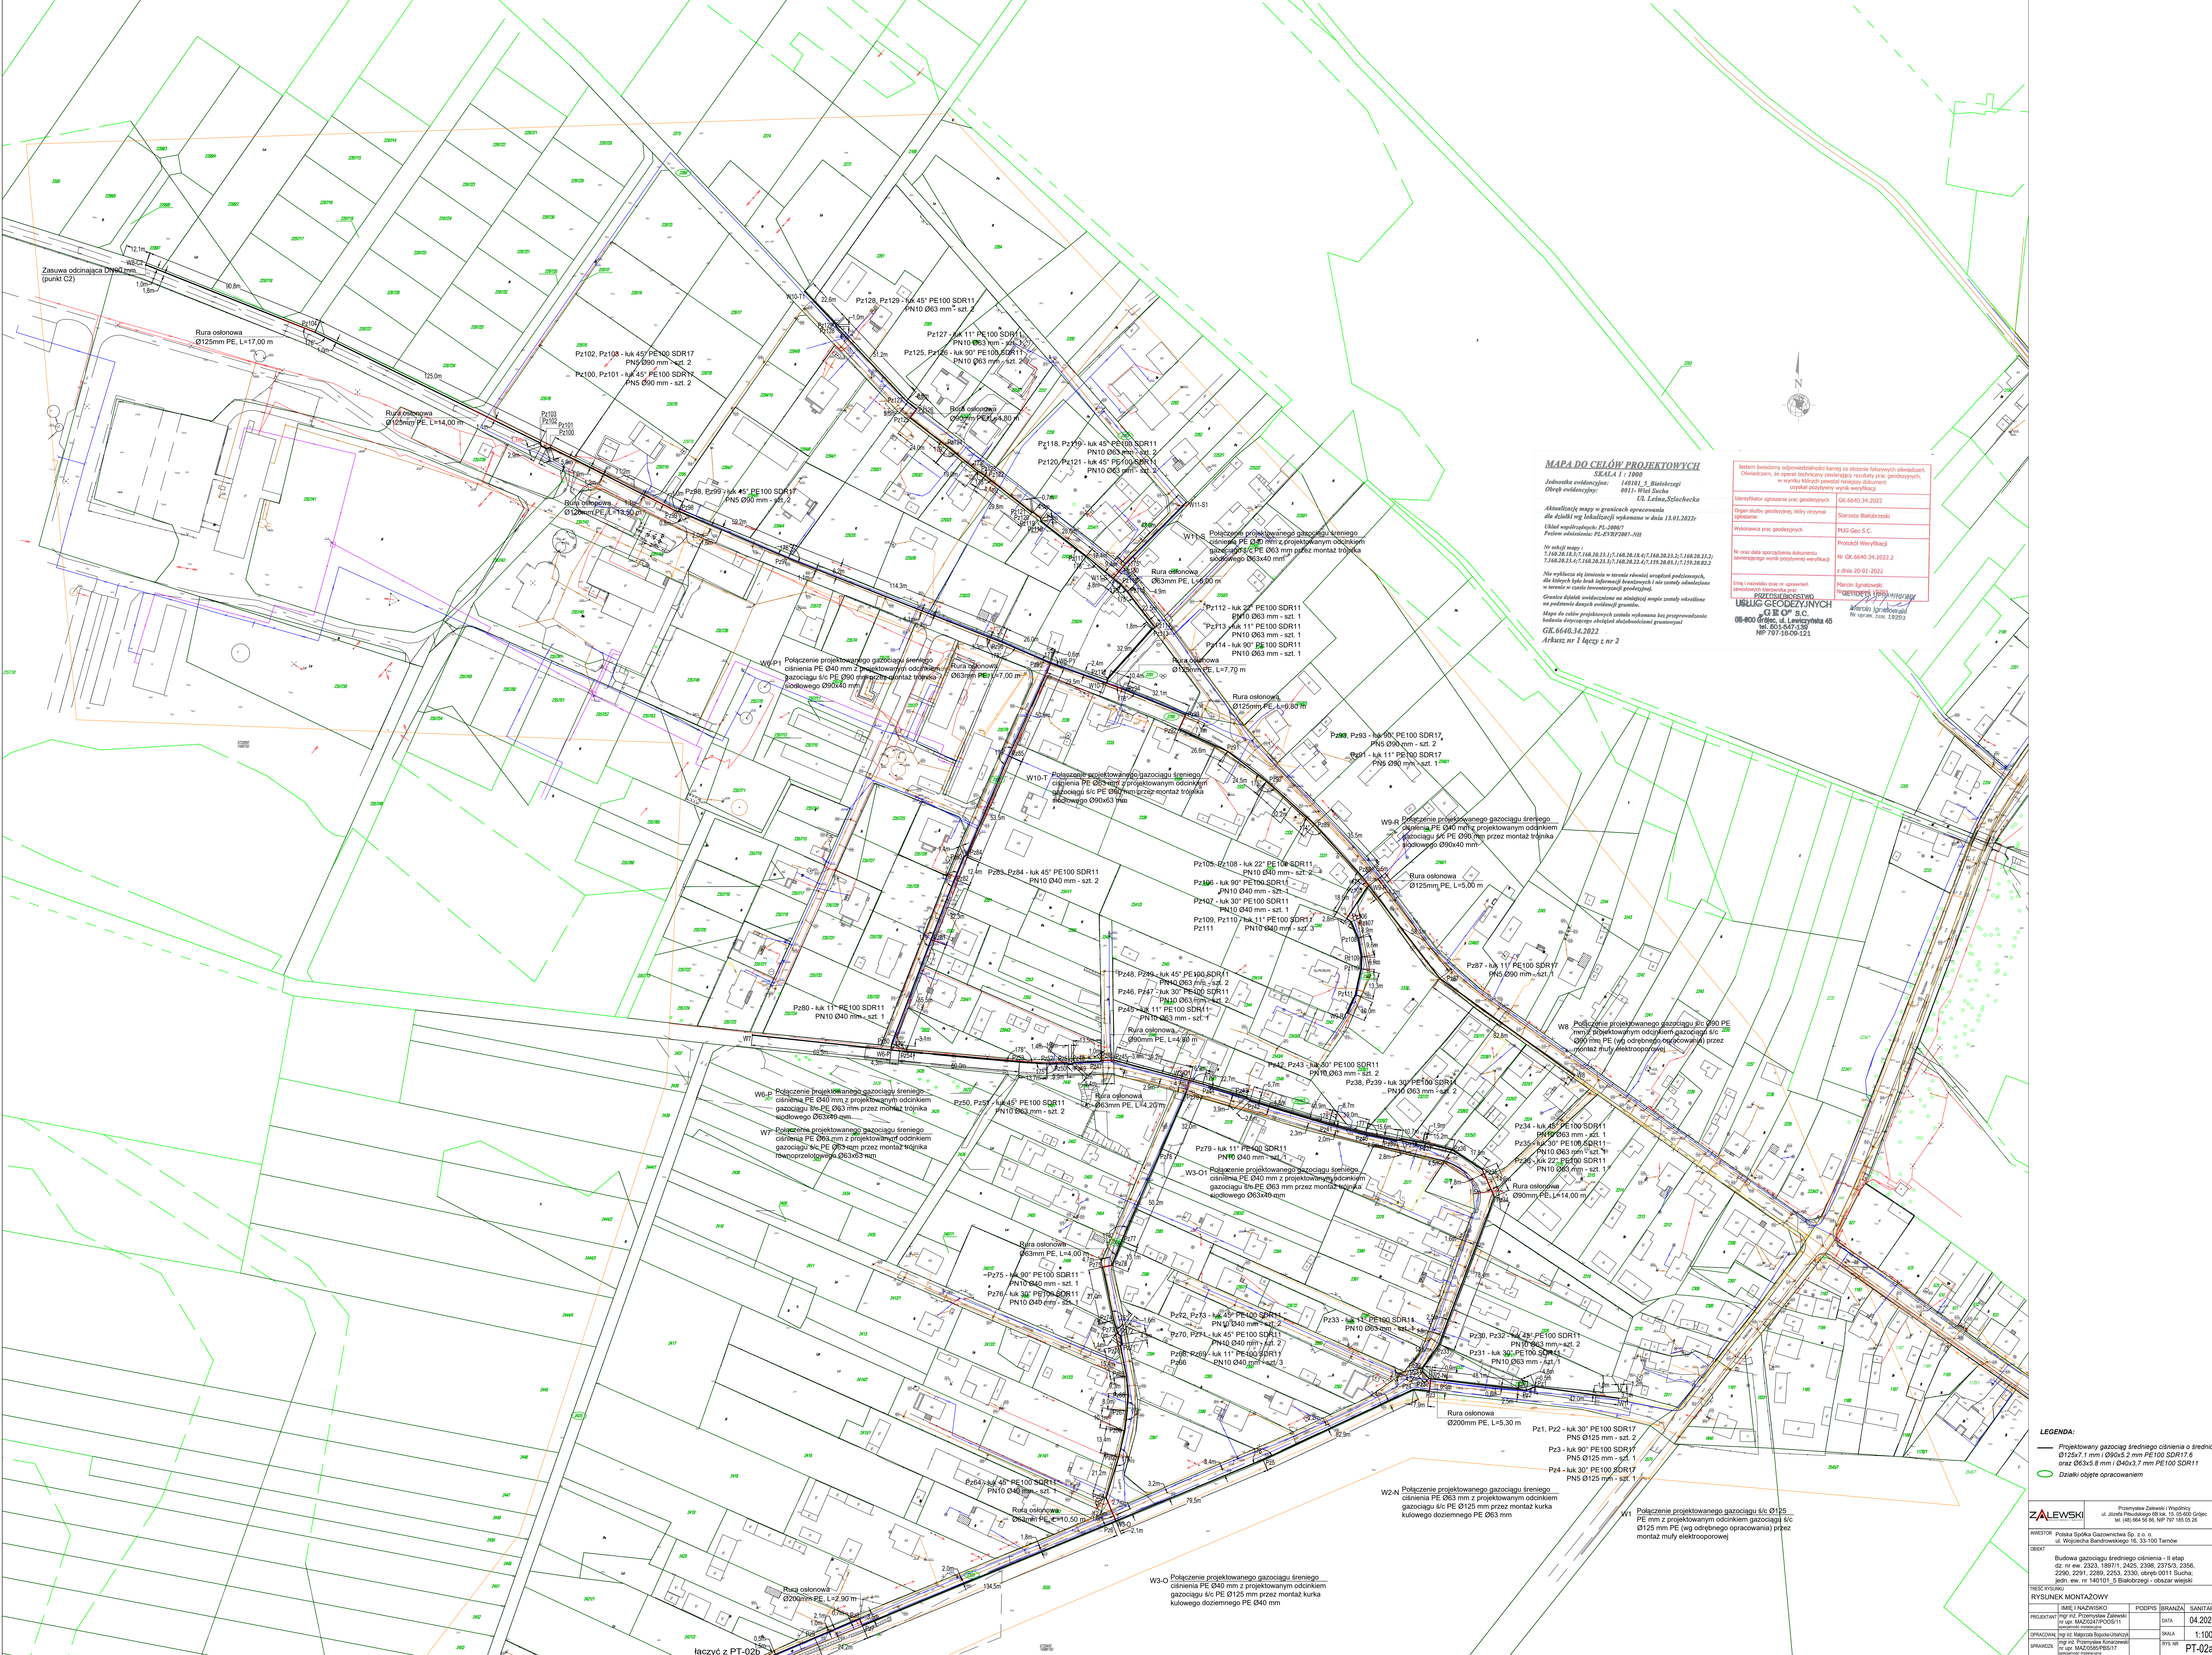

MAPA DO CELÓW PROJEKTOWYCH

Jednostka wykonawcza: 140101, 5 Białobrzegi
Obiekt: 0011 - Wład Sucha
Aktualizacja mapy w granicach opracowania
dla potrzeb wgl. lokalizacji wykonano w dniu 13.01.2022r.
Układ współrzędnych: PL-2000
GK. 6640.3.4.2022
Arkusze nr 1 i łączy z nr 2


Interim świadomy odpowiedzialności karnej za złożenie fałszywych oświadczeń.

LEGENDA:
— Działki objęte opracowaniem

MIEJSCOWOŚĆ: Polska Spółka Gazownictwa Sp. z o.o.		ul. Wójcicha Bandrowskiego 16, 33-100 Tarnów	
OBJEKT: Budowa gazociągu średniego ciśnienia - II etap		dz. nr ew. 2323, 1987/1, 2425, 2398, 2375/3, 2356, 2290, 2291, 2280, 2283, 2330, obręb 0011 Sucha, jedn. ew. nr 140101, 5 Białobrzegi - obszar wiejski	
TREŚĆ: RYSUNEK MONTAŻOWY		RYSUNEK MONTAŻOWY	
PROJEKTANT: mgr inż. Przemysław Zalewski		IMIE I NAZWISKO: PODPIS: BRANŻA: SANITARNIA	
mgr inż. MAZOWIEC		DATA: 04.2022	
OPRACOWAŁ: mgr inż. Marcin Bogdanowicz		SKALA: 1:1000	
SPRAWDZIŁ: mgr inż. Przemysław Kozłowski		RYS. NR: PT-02a	
mgr inż. MAZOWIEC			