


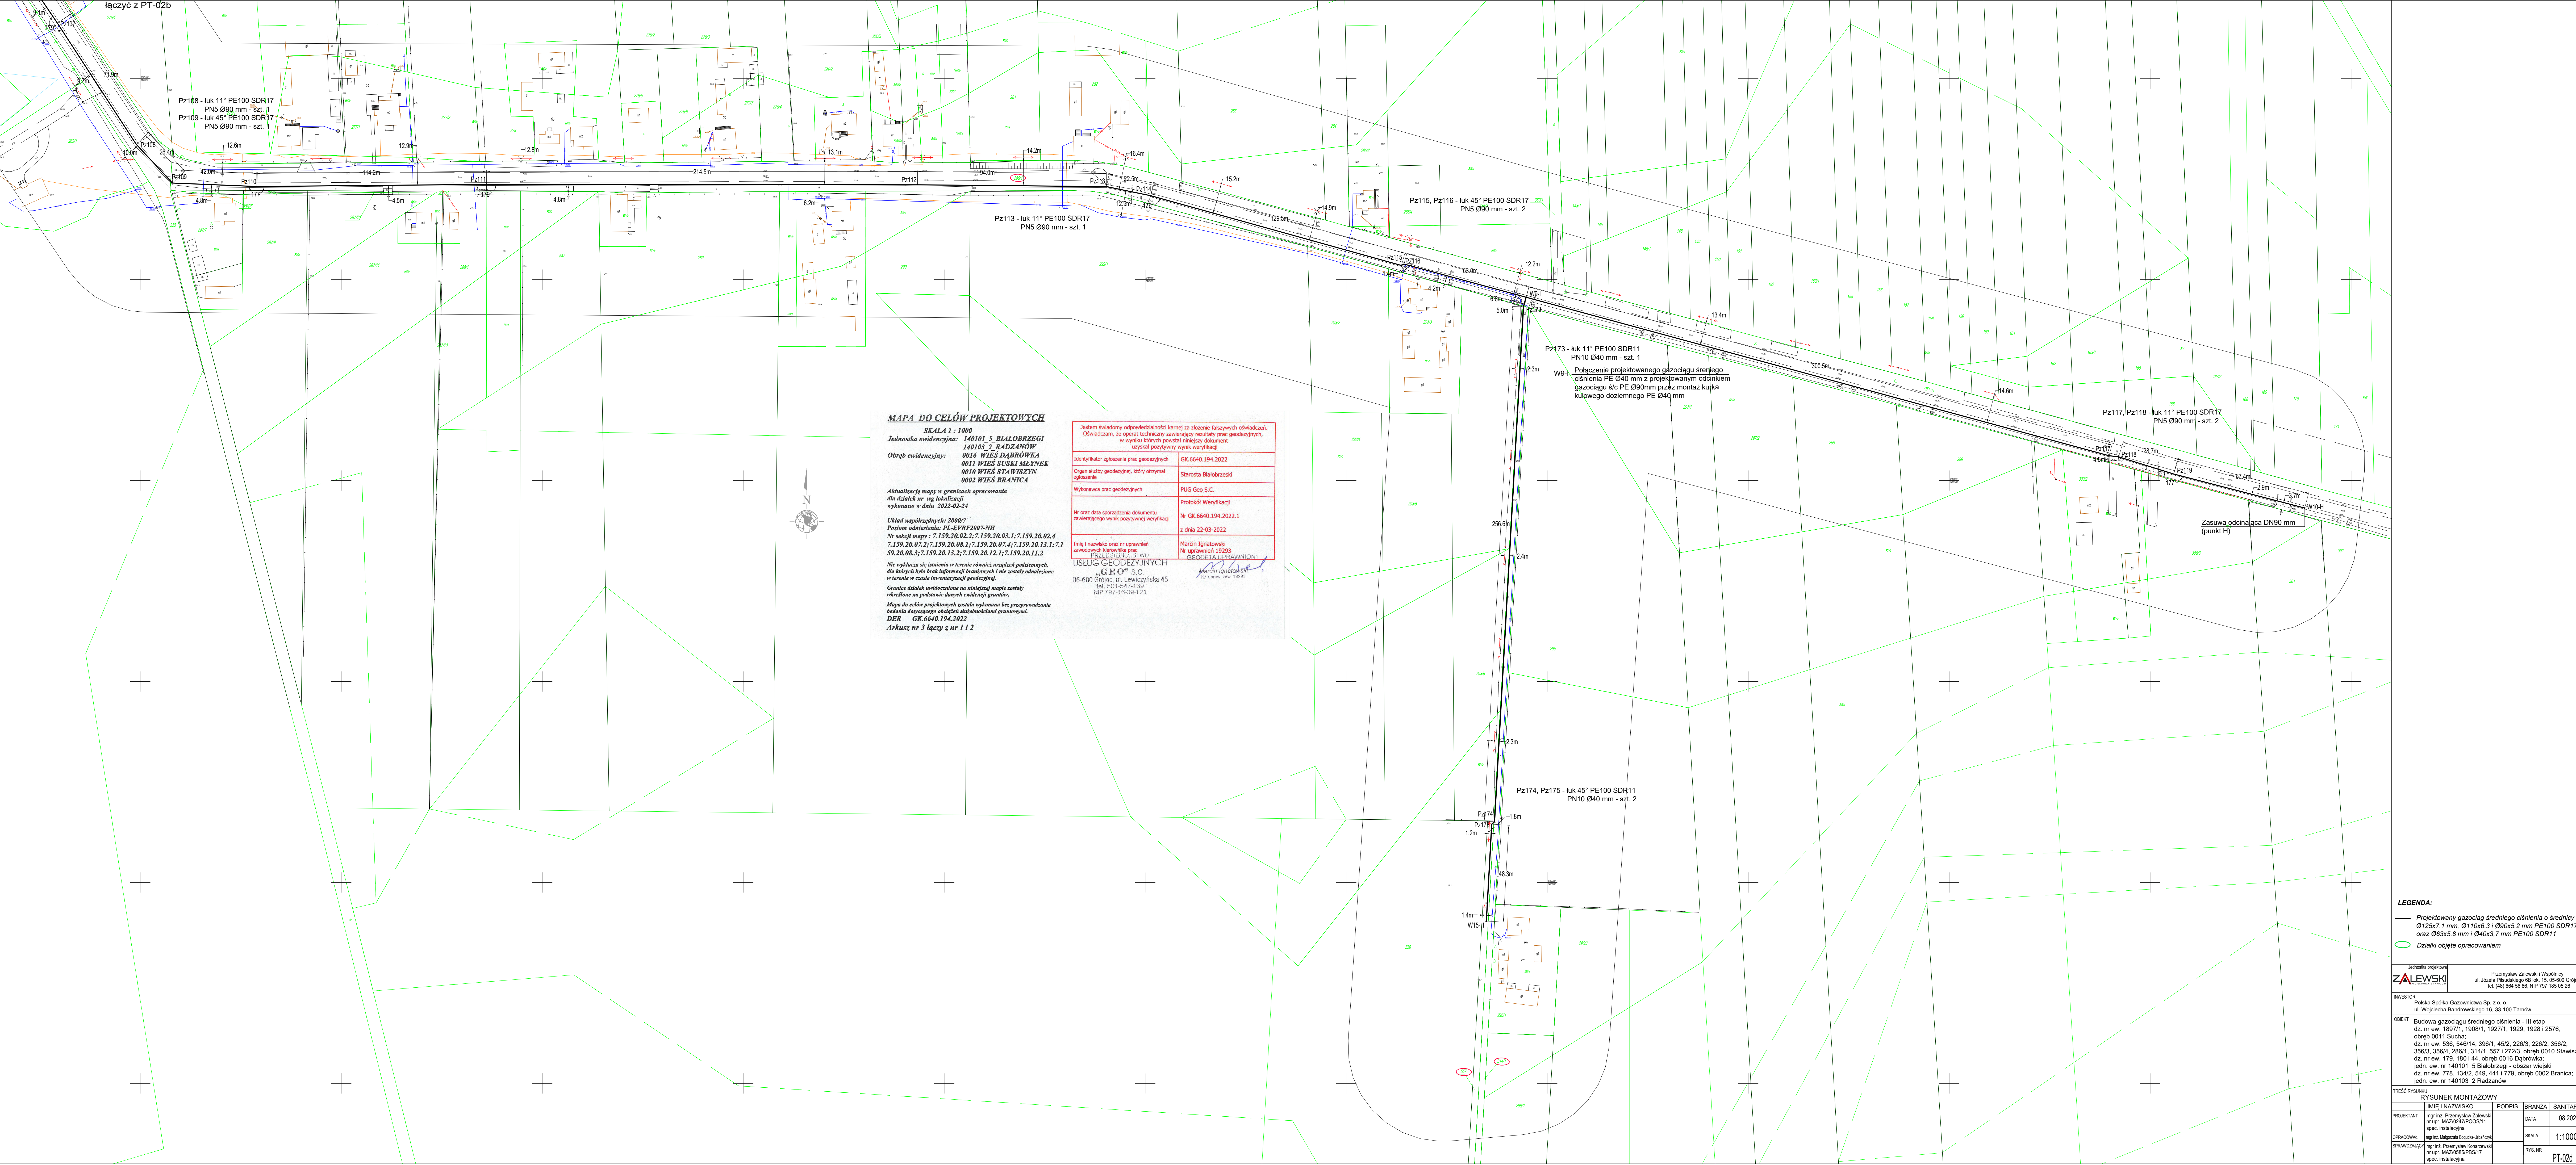

MAPA DO CELÓW PROJEKTOWYCH

SKALA 1 : 1000
Jednostka ewidencyjna: 140101_5_BIAŁOBRZEGI
140101_2_RADZANÓW
Obręb ewidencyjny: 0016 WIEŚ DĄBRÓWKA
0011 WIEŚ SISKI MŁYNEK
0010 WIEŚ STAWISZYN
0002 WIEŚ BRANICA

Aktualizację mapy w granicach opracowania
dla działek nr og. lokalizacji
wykonano w dniu 2022-03-24

Układ współrzędnych: 2000/7
Podłom odniesienia: PL-BYRF2007-VN
Nr sekcji mapy: 7.159.20.02.2;7.159.20.03.1;7.159.20.02.4
7.159.20.07.2;7.159.20.08.1;7.159.20.07.4;7.159.20.13.1;7.1
59.20.08.3;7.159.20.13.2;7.159.20.12.1;7.159.20.11.2

Nie wyklucza się istnienia w terenie również urządzeń podziemnych,
dla których było brak informacji inwentaryzacyjnych i nie zostały odnotowane
w terenie w czasie inwentaryzacji geodezyjnej.

Granice działek wydłużone na podstawie mapy zostały
wskazane na podstawie danych ewidencyjnych.

Mapa do celów projektowych została wykonana bez przeprowadzenia
badania dotyczącego obciążenia zdolnościami granicznymi.

DER GK.6640.194.2022

Arkusz nr 3 łączny z nr 1 i 2

Jestem świadomy odpowiedzialności karnej za złożenie fałszywych oświadczeń, Oświadczam, że opierałem techniczny zawarty w niniejszym dokumencie wzrostki, w wyniku których powstał niniejszy dokument uzyskał pozytywny wynik weryfikacji	Identyfikator zgłoszenia prac geodezyjnych GK.6640.194.2022
Organ służby geodezyjnej, który otrzymał zgłoszenie	Starosta Białobrzezi
Wykonawca prac geodezyjnych PLUG Geo S.C.	Protokół Weryfikacji Nr GK.6640.194.2022.1 z dnia 22-03-2022
Nr oraz data sporządzenia dokumentu zawierającego wynik pozytywnej weryfikacji	Marcin Ignatowski Nr uprawnień 19293 GEODEZJA I SPRZĄTOWNICZ 05-400 010/02; ul. Leśniczówka 45 tel. 501 547 438 NIP 797 46 00 12 1

LEGENDA:

— Projektowany gazociąg średniego ciśnienia o średnicy
Ø120x7.1 mm, Ø110x6.3 i Ø90x5.2 mm PE100 SDR17, 6
oraz Ø63x5.8 mm i Ø40x3.7 mm PE100 SDR11

○ Działy objęte opracowaniem

Jednostka projektowa		Przemysław Zalewski i Wspólnicy ul. Józefa Piłsudskiego 6B lok. 15, 05-600 Grójec tel. (48) 664 56 86, NIP 797 185 05 26		
INWESTOR	Polska Spółka Gazownictwa Sp. z o.o. ul. Wojciecha Bandrowskiego 16, 33-100 Tarnów			
OBJEKT	Budowa gazociągu średniego ciśnienia - III etap dz. nr ew. 1807/1, 1908/1, 1927/1, 1928, 1928/1, 2578, obr. 0011 Sucha; dz. nr ew. 536, 545/14, 386/1, 450, 226/3, 226/2, 386/2, 356/3, 356/4, 386/1, 314/1, 551 i 272/3, obr. 0010 Stawiszyn; dz. nr ew. 179, 180 i 44, obr. 0016 Dąbrowka; jedn. ew. nr 140101_5 Białobrzezi - obszar wiejski dz. nr ew. 778, 134/2, 549, 441 i 1779, obr. 0002 Branica; jedn. ew. nr 140103_2 Radzanów			
TEŚĆ RYSUNKU		RYSEK MONTAŻOWY		
PROJEKTANT	IMIĘ I NAZWISKO mgr inż. Przemysław Zalewski nr upraw. MAZ0204POD0511 spec. instalacyjna	PODPIS	BRANŻA	SANITARNIA
OPRACOWANIE	mgr inż. Maciej Bąkajda-Uralski	DATA	SKALA	1:1000
SPRACOWANIE	mgr inż. Przemysław Karwanowski nr upraw. MAZ0585P6S17 spec. instalacyjna	RYB. NR		PT-02d