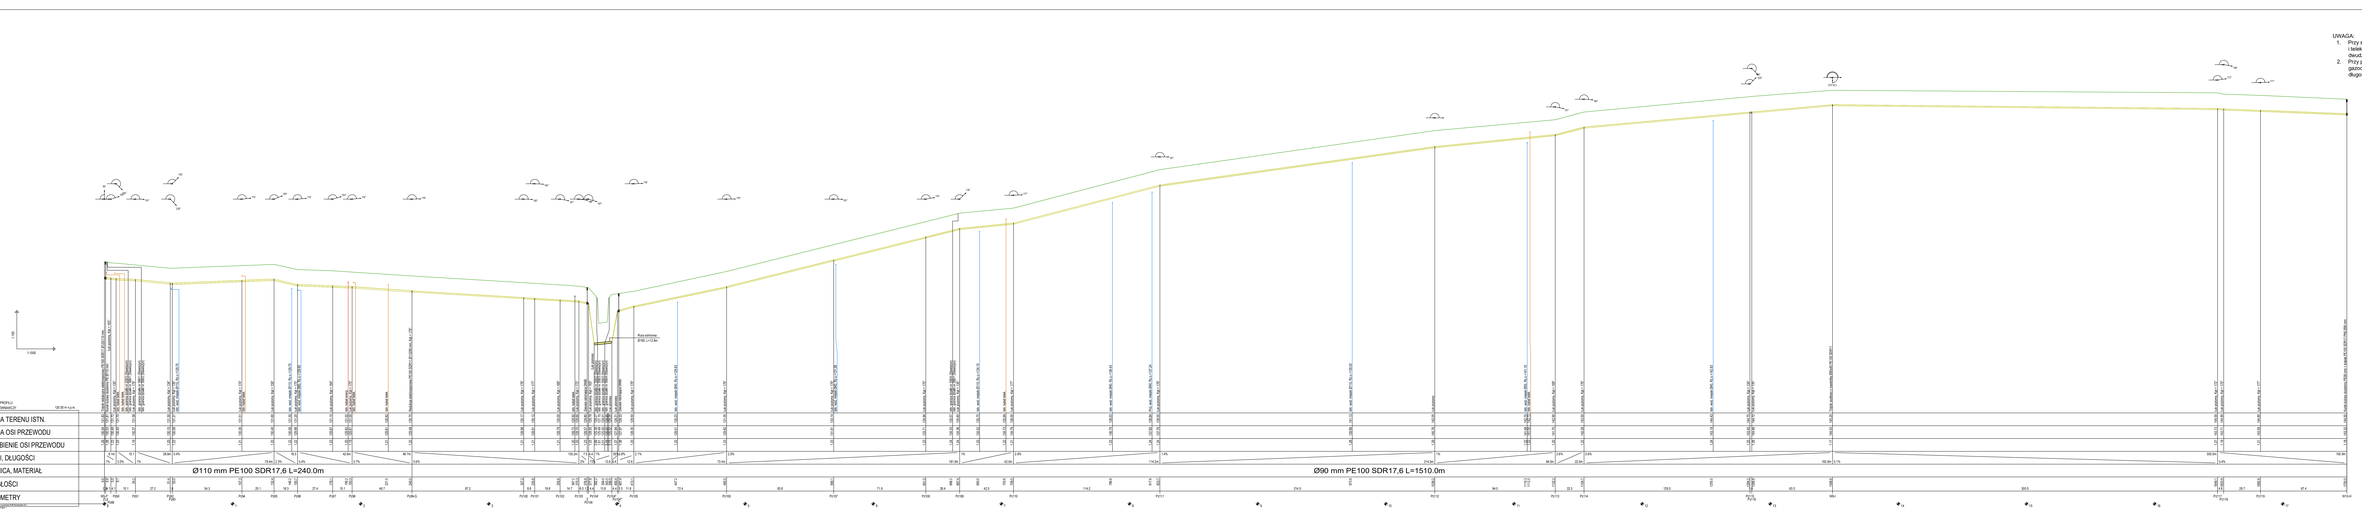


Jednostka projektowa

ZALEWSKI

Przemysław Zalewski - Projektor
ul. Wojciecha Bartoszewskiego 5L, 33-100 Tarnów
tel. 606 060 80 48, NIP 997 183 20 29


OBIEKT: Budowa gazociągu średniego ciśnienia - III etap
dz. nr ew. 1/1, 1/2, 1/3, TYTUŁ PROJ.: PROFIL PODŁUŻNY GAZOCIĄGU
DOCHÓD. SKP – M.Szot

	WIEŚ I NUMERACJA	PODPIS	BRANŻA	DATA/FAZA
PROJEKTANT	mgr inż. Przemysław Zalewski nr upr. MAŁOPOLSKI/0521/ spec. instalacyjna		data:	09.2022
SPRZĘDAŁ	mgr inż. Przemysław Zalewski		skala:	1:100/1000
SPRAWDZIŁ	mgr inż. Przemysław Kozłowski nr upr. MAŁOPOLSKI/9017 spec. instalacyjna		arkusz:	A1 1/2 PP-02