


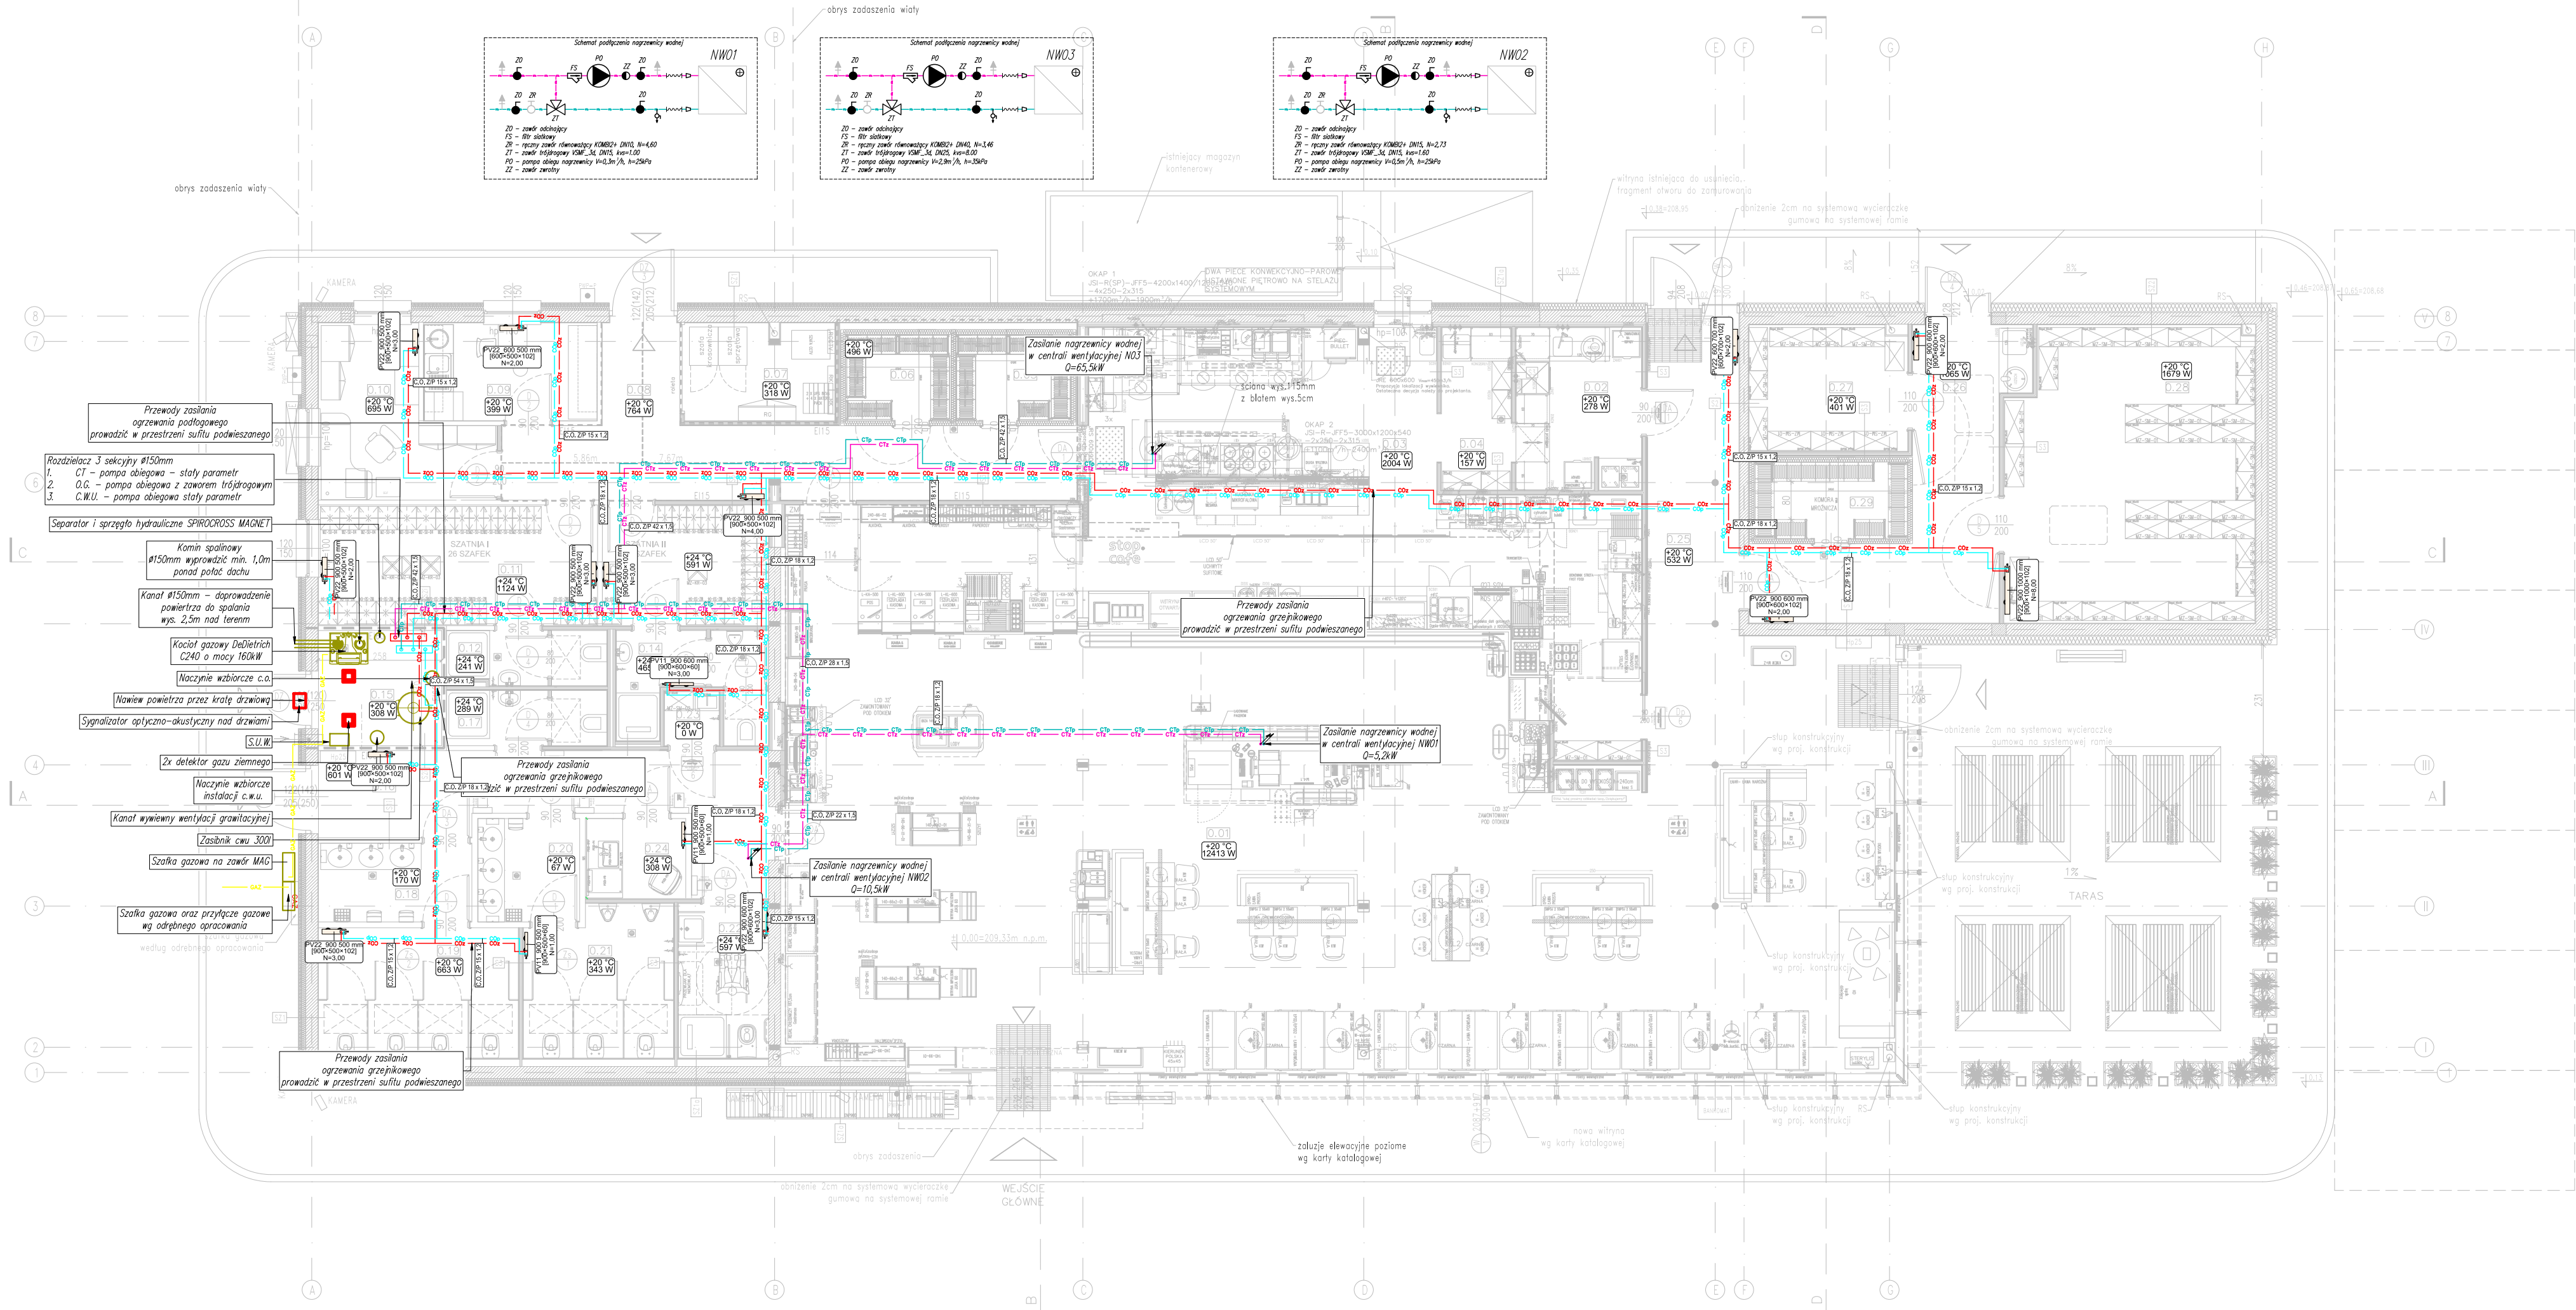

LEGENDA	
— COz	— instalacja c.o. zasilanie
— COp	— instalacja c.o. powrót
— CTz	— instalacja c.t. zasilanie
— CTp	— instalacja c.t. powrót
— GAZ	— instalacja gazu

- UWAGA:
- Wykonawca, przed przystąpieniem do robót zobowiązany jest do zapoznania się z całością dokumentacji – projektami branżowymi, w tym rysunkami i opisami oraz dokumentami formalno-prawnymi.
 - Roboty budowlano-instalacyjne muszą być prowadzone z równoległą, bieżącą koordynacją międzybranżową.
 - W sprawach nieokreślonych dokumentacją obowiązującą:
 - warunki techniczne wykonywania i odbioru robót budowlano-montażowych,
 - normy Polskiego Komitetu Normalizacyjnego (PN),
 - instrukcje, wytyczne, świadectwa, dopuszczenia, atesty Instytutu Techniki Budowlanej,
 - instrukcje, wytyczne i warunki techniczne producentów i dostawców materiałów budowlano-instalacyjnych,
 - przepisy techniczne instytucji kontrolujących jakość materiałów.
 - Wszystkie stosowane materiały i rozwiązania technologiczne muszą być uzgodnione z Inwestorem i Projektantem przed wykonaniem.
 - Wszystkie materiały, wyroby i urządzenia stosowane na budowie winny być najwyższej jakości i odpowiadać Polskim Normom, odpowiednim przepisom ich stosowania i wykorzystania, oraz posiadać wymagane świadectwa dopuszczające do stosowania ich w budownictwie.
 - W przypadku stwierdzenia niezgodności rozwiązań projektowych zawartych w opisie i na rysunkach należy skontaktować się z projektantem.
 - Wszystkie prace budowlane należy wykonywać zgodnie ze sztuką budowlaną, Warunkami Technicznymi oraz wymaganiami i technologią określoną przez producenta materiałów budowlanych i urządzeń.
 - Wymiary, otwory i rzeźne należy sprawdzić na budowie, a w przypadku wystąpienia różnic projektowany układ należy dostosować do stanu istniejącego.
 - Szczegółową lokalizację urządzeń instalacyjnych mających wpływ na estetykę obiektu oraz wynikających z wymogów aranzacyjnych należy wyznaczyć zgodnie z informacjami zawartymi w projekcie architektury.
 - W przypadku wystąpienia kolizji z konstrukcją budynku lub innymi instalacjami należy rozwiązać je bezpośrednio na budowie.
 - Wszystkie podwieszenia i podparcia Wykonawca jest zobowiązany do opracowania i uzgodnienia z projektantem branży konstrukcyjnej oraz Inwestorem.
 - Należy zapewnić dostęp w postaci rewizji do wszystkich elementów wymagających okresowego przeglądu i kontroli.
 - Wszystkie zastosowane w projekcie materiały, rozwiązania techniczne i urządzenia powinny odpowiadać normom bezpieczeństwa p/poż. i bhp (posiadając odpowiednie atesty i aprobaty).
 - Projekt jest chroniony prawem autorskim (Dz.U.94.24.83). Wszystkie informacje zawarte w tym projekcie stanowią własność intelektualną autorów projektu i nie wolno ich użyć ponownie i reprodukować bez pisemnej zgody autorów.
 - Rysunki należy rozpatrywać łącznie z opisem technicznym i specyfikacjami.
 - Powyższy projekt nie jest wyczerpujący. Oznacza to, że wykonawca musi uwzględnić wykonanie wszelkich prac mających związek z jego specjalizacją lub też takich, które wiążą się bądź wynikają z prac prowadzonych przez innych wykonawców branżowych.

INWESTOR:  ORLEN SA ul. Chemiczków 7 09-411 Plock		JEDNOSTKA PROJEKTOWA:  ARCH.P.M. Sp. z o.o. S.K. 53-333 Wrocław, ul. Powstańców Śląskich 112 tel: 506 144 855, 600 020 874 www.archpm.pl, biuro@archpm.pl	
INWESTYCJA:		Rozbudowa i przebudowa budynku stacji paliw wraz z rozbiorą budynku stacji transformatorowej oraz przebudową niezbędną infrastruktury technicznej	
ADRES INWESTYCJI:		WOJEWÓDZTWO DOLNOŚLĄSKIE, 59-800 ZGORZELEC, UL. SŁOWIAŃSKA 1 DZ. NR: 3/3, 4, OBRĘB: III AM-8, JEDNOSTKA 022502_1 M. ZGORZELEC,	
TYTUŁ RYSUNKU:		RZUT PRZYZIEMIA. INST. C.O. I GAZU	
NAZWA ELEMENTU PROJEKTU BUDOWLANEGO:		PROJEKT WYKONAWCZY	NR DZIAŁU: 3.4 NR RYSUNKU: HW-01
SKALA:		1:100	REWIZJA: - DATA: 30.04.2026
BRANŻA:		INST. SANITARNE	BIURO BRANŻOWE: ARCH. P. M. Sp. z o.o. Sp.k. 53-333 Wrocław, ul. Powstańców Śląskich 112 www.archpm.pl, biuro@archpm.pl

PROJEKTANT:
dr inż. Maciej Skrzycki
uprawnienia do projektowania w specjalności instalacyjnej
nr KKK/003/PWbKB/2020