



STYP-REKOWSKI Sp. z o.o.

83-400 Kościerzyna Wybudowanie

ul. Kościerska 19

NIP: 591-169-64-28

Nr inw.

Ezg. Nr 1

PROJEKT BUDOWLANO-WYKONAWCZY

Nazwa zamierzenia budowlanego: Budowa linii elektroenergetycznej kablowej nn 0,4kV

Lokalizacja: Grabówko, gm. Nowa Karczma

Działki na trasie: dz. 139/11, 9 obr. Nowa Karczma, dz. 7/11 obr. Grabówko

Działki przyłączane: 292/33, obr. Grabówko

Obszar Stacji: T-8837 Nowa Karczma KR



Kategoria obiektu Budowlanego: XXVI

Inwestor: ENERGA – OPERATOR S.A.
ul. Marynarki Polskiej 130
80-557 Gdańsk

Branża: ELEKTRYCZNA

Nr OBI OBI/35/2305331

Nr GJ GJ11492/25

Projekt zawiera I - Projekt zagospodarowania terenu
II – Opinie, uzgodnienia, decyzje i inne dok.
III – Projekt techniczny

Uzgodnienie wystawione wyłącznie w formie elektronicznej.

Energa-Operator S.A. Oddział w Gdańsku

Dział Dokumentacji Energetycznej

Dokumentację projektową sprawdzono pod względem zgodność z



B/25/081940, P/25/075850, P/25/075833

Uzgodnienie nr 2026/07/05653/35MMD

Data uzgodnienia 07.08.2026

Laura Krystyna
Stromska

Data: 2026.08.07
11:46:51+02'00'
Foxit PDF Reader PL
Wersja: 2026.1.2

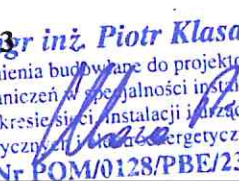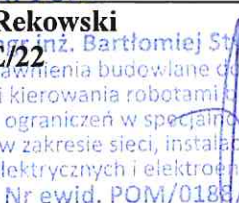Opracowała:	mgr inż. Dajana Jakusz-Gostomska
Projektował:	mgr inż. Piotr Klasa Upr. Nr POM/0128/PBE/23  Uprawnienia budowlane do projektowania bez ograniczeń w specjalności instalacyjnej w zakresie sieci, instalacji i urządzeń elektrycznych i elektroenergetycznych Nr POM/0128/PBE/23 
Sprawdzał:	mgr inż. Bartłomiej Styp-Rekowski Upr. Nr POM/0188/PWBE/22  Uprawnienia budowlane do projektowania i kierowania robotami budowlanymi bez ograniczeń w specjalności instalacyjnej w zakresie sieci, instalacji i urządzeń elektrycznych i elektroenergetycznych Nr ewid. POM/0188/PWBE/22 

Lipiec 2026r.

Starostwo Powiatowe w Kościerzynie

Starosta Kościerski

Kościerzyna, dnia 3 lipca 2026 roku

ZAŚWIADCZENIE

Nr AB.6743.660.2.2026

Na podstawie art. 30 ust. 5aa ustawy z dnia 7 lipca 1994 roku - Prawo budowlane (t.j. Dz.U. z 2023 poz. 682, z późn. zmian.),

- po rozpoznaniu zgłoszenia dokonanego:

- w dniu: - 26 czerwca 2026 roku,

- przez: - ENERGA-OPERATOR S.A. z siedzibą w Gdańsku,
80-557 Gdańsk, ul. Marynarki Polskiej 130,

- w trybie: - art. 30 ustawy Prawo budowlane,

- o zamiarze: prowadzenia robót budowlanych, polegających na:

• budowie linii elektroenergetycznej kablowej nn 0,4kV, na terenie działki nr 139/11, położonej w obrębie ewidencyjnym Nowa Karczma, w gminie Nowa Karczma,

- termin wniesienia sprzeciwu - upływa z dniem: 17 lipca 2026 roku,

- na podstawie: - art. 30 ust. 5 ustawy Prawo budowlane,

Stwierdzam z urzędu

że brak jest podstaw do wniesienia sprzeciwu do powyższego zgłoszenia

Pouczenie: zgodnie z powołanym przepisem art. 30 ust. 5aa ustawy Prawo budowlane, wydanie niniejszego zaświadczenia - o braku podstaw do wniesienia sprzeciwu - wyłącza możliwość wniesienia sprzeciwu, o którym mowa w ust. 6 i 7, oraz uprawnia inwestora do rozpoczęcia robót budowlanych.

z up. STAROSTY

Marek Kroll

Naczelnik

Wydziału Architektury i Budownictwa

/- podpisano kwalifikowanym podpisem elektronicznym/

ADNOTACJA DOTYCZĄCA OPŁATY SKARBOWEJ

• Wydanie niniejszego zaświadczenia **NIE podlega** obowiązkowi opłaty skarbowej,
- podstawa: - ustawa z dnia 16 listopada 2006 roku, o opłacie skarbowej (t.j. Dz.U. z 2022 poz. 2142, z późn. zmian.) - nie ustala obowiązku opłaty skarbowej od zaświadczeń wydawanych "z urzędu"

Otrzymują:

1. Dajana Jakusz-Gostomska: e-Doręczenia

- w imieniu: ENERGA-OPERATOR S.A. z siedzibą w Gdańsku
80-557 Gdańsk, ul. Marynarki Polskiej 130

2. a/a

tel. +48 58 680 1856 fax: +48 58 680 1858

83-400 Kościerzyna, ul. 3 Maja 9C

starostwo@powiatkoscierski.pl

www.powiatkoscierski.pl



STYP-REKOWSKI Sp. z o.o.

83-400 Kościerzyna Wybudowanie

ul. Kościerska 19

NIP: 591-169-64-28

I. PROJEKT ZAGOSPODAROWANIA TERENU

Temat: Budowa linii elektroenergetycznej kablowej nn 0,4kV

Lokalizacja: gm. Nowa Karczma, obr. Nowa Karczma/Grabówko

**Identyfikatory
działek na których
obiekt jest
usytuowany :** 220607_2.0007.9, 220607_2.0003.7/11

**Kategoria obiektu
Budowlanego:** XXVI

Inwestor: ENERGA – OPERATOR S.A.
ul. Marynarki Polskiej 130
80-557 Gdańsk

POMORSKI URZĄD WOJEWÓDZKI
W GDAŃSKU
WYDZIAŁ INFRASTRUKTURY
ul.Okopowa 21/27, 80-810 Gdańsk

WI-II.7843.9.76.2026.LH
Przyjęto do wiadomości zgłoszenie robót
budowlanych z art. 29 ust. 1 pkt 2 lit. a)
ustawy Prawo budowlane i nie wniesiono
sprzeciwu

Marta
Jeżewska

Elektronicznie
podpisany przez
Marta Jeżewska
Data: 2026.07.10
12:16:26 +02'00'

Opracował:	mgr inż. Dajana Jakusz-Gostomska
Projektował:	mgr inż. Piotr Klasa Upr. nr POM/0128/PBE/23 do proj. bez ograniczeń w specjalności instalacyjnej w zakresie sieci, instalacji i urządzeń elektrycznych i elektroenergetycznych  Signed by / Podpisano przez: Piotr Klasa Date / Data: 2026-07-09 08:35

Czerwiec 2026r.



STYP-REKOWSKI Sp. z o.o.

83-400 Kościerzyna Wybudowanie

ul. Kościerska 19

NIP: 591-169-64-28

II. Opinie, uzgodnienia, decyzje i inne dok.

Temat: Budowa linii elektroenergetycznej kablowej nn 0,4kV

Lokalizacja: gm. Nowa Karczma, obr. Nowa Karczma/Grabówko

**Identyfikatory
działek na których
obiekt jest
usytuowany :** 220607_2.0007.9, 220607_2.0003.7/11

**Kategoria obiektu
Budowlanego:**

XXVI

Inwestor: ENERGA – OPERATOR S.A.
ul. Marynarki Polskiej 130
80-557 Gdańsk

POMORSKI URZĄD WOJEWÓDZKI
W GDAŃSKU
WYDZIAŁ INFRASTRUKTURY
ul. Okopowa 21/27, 80-810 Gdańsk

WI-II.7843.9.76.2026.LH
Przyjęto do wiadomości zgłoszenie robót
budowlanych z art. 29 ust. 1 pkt 2 lit. a)
ustawy Prawo budowlane i nie wniesiono
sprzeciwu

Marta
Jeżewska
Elektronicznie
podpisany przez
Marta Jeżewska
Data: 2026.07.10
12:17:09 +02'00'

Opracował:	mgr inż. Dajana Jakusz-Gostomska
Projektował:	mgr inż. Piotr Klasa  Signed by / Podpisano przez: Piotr Klasa Date / Data: 2026-06-26 12:13
Sprawdzał:	mgr inż. Bartłomiej Styp-Rekowski  Signed by / Podpisano przez: Bartłomiej Styp-Rekowski Date / Data: 2026-06-26 12:03

Czerwiec 2026r.



STYP-REKOWSKI Sp. z o.o.

83-400 Kościerzyna Wybudowanie

ul. Kościerska 19

NIP: 591-169-64-28

I. PROJEKT ZAGOSPODAROWANIA TERENU

Temat: Budowa linii elektroenergetycznej kablowej nn 0,4kV

Lokalizacja: gm. Nowa Karczma, obr. Nowa Karczma/Grabówko

Identyfikatory

działek na których

obiekt jest

usytuowany : 220607_2.0007.139/11, 220607_2.0007.9, 220607_2.0003.7/11

Kategoria obiektu

Budowlanego: XXVI

Inwestor: ENERGA – OPERATOR S.A.

ul. Marynarki Polskiej 130

80-557 Gdańsk

Opracował:	mgr inż. Dajana Jakusz-Gostomska
Projektował:	mgr inż. Piotr Klasa <i>mgr inż. Piotr Klasa</i> Uprawnienia budowlane do projektowania bez ograniczeń w specjalności instalacyjnej w zakresie sieci, instalacji i urządzeń elektrycznych i elektroenergetycznych. Nr POM/0128/PBE/23  Signed by / Podpisano przez: Piotr Klasa.
Sprawdzał:	mgr inż. Bartłomiej Styp-Rekowski <i>mgr inż. Bartłomiej Styp-Rekowski</i> uprawnienia budowlane do projektowania i kierowania robotami budowlanymi bez ograniczeń w specjalności instalacyjnej w zakresie sieci, instalacji i urządzeń elektrycznych i elektroenergetycznych Nr ewid. POM/0188/PWBE/22  Signed by / Podpisano przez: Bartłomiej Styp-Rekowski.

Lipiec 2026r.

SPIS TREŚCI

1. Oświadczenie projektanta	3
2. Uprawnienia budowlane.....	4
3. Przedmiot opracowania.....	8
4. Istniejący stan zagospodarowania działek objętych inwestycją	8
5. Rozbiórka	8
6. Projektowane zagospodarowanie terenu.....	8
7. Zestawienie powierzchni projektowanych urządzeń	9
8. Charakterystyka terenu - informacje i dane	9
8.1. MPZP lub decyzja lokalizacyjna.....	9
8.2. Kolizje i skrzyżowania:.....	10
8.3. Ingerencja w zieleń wysoką:	10
8.4. Ochrona konserwatorska:.....	10
8.5. Wpływ inwestycji na środowisko	10
8.6. Dane dotyczące ochrony przeciwpożarowej:.....	10
8.7. Obszar oddziaływania obiektu:	10
9. Opinia geotechniczna	11
10. Rysunek zagospodarowania terenu	12

1. Oświadczenie projektanta

Kościerzyna Wybudowanie, lipiec 2026r.

Oświadczam, że niniejszy projekt zagospodarowania terenu dotyczący inwestycji:

Budowa linii elektroenergetycznej kablowej nn 0,4kV na terenie działek nr 139/11, obr. Nowa Karczma i dz. 7/11, obr. Grabówko dla zasilania budynku rekreacji indywidualnej i studni na działce nr 292/33 w miejscowości Grabówko, gm. Nowa Karczma:

opracowany na zlecenie:

ENERGA- OPERATOR S.A.

ul. Marynarki Polskiej 130

80-557 Gdańsk

- Opracowany został zgodnie z obowiązującymi przepisami oraz zasadami wiedzy technicznej, zgodnie z art. 34 ust 3d pkt 3 ustawy z dnia 7 lipca 1994r. – Prawo budowlane (tekst jedn. Dz. U. 2026 poz. 524).
- Opracowany został zgodnie z Rozporządzeniem Ministra Rozwoju z dnia 11 września 2020r. w sprawie szczegółowego zakresu i formy projektu budowlanego.

Wykonawca:

Styp-Rekowski sp. z o.o.

ul. Kościarska 19

83-400 Kościerzyna Wybudowanie

mgr inż. Piotr Klasa

Uprawnienia budowlane do projektowania
bez ograniczeń w specjalności instalacyjnej
w zakresie sieci, instalacji i urządzeń
elektrycznych i elektroenergetycznych.

Nr POM/0128/PBE/23



Signed by /
Podpisano przez:
Piotr Klasa

(PROJEKTANT)

mgr inż. Bartłomiej Styp-Rekowski
uprawnienia budowlane do projektowania
i kierowania robotami budowlanymi
bez ograniczeń w specjalności instalacyjnej
w zakresie sieci, instalacji i urządzeń
elektrycznych i elektroenergetycznych
Nr ewid. POM/0188/PWBE/22



Signed by /
Podpisano przez:
Bartłomiej Styp-Rekowski

(SPRAWDZAJĄCY)

2. Uprawnienia budowlane

Gdańsk, dnia 19 czerwca 2023 r.

sygn. akt. 22/POM/OKK/23

DECYZJA

Na podstawie art. 24 ust. 1 pkt 2 ustawy z dnia 15 grudnia 2000 r. o samorządach zawodowych architektów oraz inżynierów budownictwa (t.j. Dz. U. z 2023 r. poz. 551 ze zm.) i art. 12 ust. 2, ust. 3 i ust. 4e pkt 1, art. 14 ust. 1 pkt 4e, art. 15a ust. 1 i ust. 22 ustawy z dnia 7 lipca 1994 r. Prawo budowlane (t.j. Dz. U. z 2023 r., poz. 682 ze zm.) i art. 104 ustawy z dnia 14 czerwca 1960 r. Kodeks postępowania administracyjnego (t.j. Dz. U. z 2023 r., poz. 775 ze zm.), po ustaleniu, że spełnione zostały warunki w zakresie przygotowania zawodowego oraz po złożeniu egzaminu na uprawnienia budowlane z wynikiem pozytywnym,

**Okręgowa Komisja Kwalifikacyjna
Pomorskiej Okręgowej Izby Inżynierów Budownictwa**
stwierdza, że:

Pan Piotr Karol Klasa
magister inżynier elektrotechniki
urodzony dnia 01.11.1992 r. w Kościerzynie

otrzymuje

UPRAWNIENIA BUDOWLANE
numer ewidencyjny: POM/0128/PBE/23

do projektowania bez ograniczeń
w specjalności instalacyjnej w zakresie sieci, instalacji i urządzeń
elektrycznych i elektroenergetycznych

UZASADNIENIE

W związku z uwzględnieniem w całości żądania strony, na podstawie art. 107 § 4 K.p.a. odstępuje się od uzasadnienia decyzji. Zakres nadanych uprawnień budowlanych wskazano na odwrocie decyzji.

Pan Piotr Karol Klasa upoważniony jest:

Na podstawie art. 12 ust. 1 pkt 1 i art. 13 ust. 4, art. 15a ust. 1 i ust. 22 ustawy Prawo budowlane (t.j. Dz. U. z 2023 r., poz. 682 ze zm.), w specjalności instalacyjnej w zakresie sieci, instalacji i urządzeń elektrycznych i elektroenergetycznych, bez ograniczeń do:

- projektowania, sprawdzania projektów architektoniczno-budowlanych i technicznych oraz sprawowania nadzoru autorskiego,
- sprawowania kontroli technicznej utrzymania obiektów budowlanych,
- sporządzania projektu zagospodarowania działki lub terenu, w zakresie specjalności niniejszych uprawnień,
- projektowania obiektu budowlanego związanego z obiektem budowlanym, takim jak: sieci, instalacje i urządzenia elektryczne i elektroenergetyczne, w tym kolejowe, trolejbusowe i tramwajowe sieci trakcyjne, sieci trakcyjne metra, wraz z instalacjami i urządzeniami technicznymi zasilania, w tym kolejowej, trolejbusowej i tramwajowej sieci trakcyjnej, sieci trakcyjne metra oraz elektrycznego ogrzewania rozjazdów.

Powołanie

Od decyzji niniejszej służy odwołanie do Krajowej Komisji Kwalifikacyjnej Polskiej Izby Inżynierów Budownictwa w Warszawie, za pośrednictwem Okręgowej Komisji Kwalifikacyjnej Pomorskiej Okręgowej Izby Inżynierów Budownictwa w Gdańsku, w terminie 14 dni od dnia jej doręczenia.

Zgodnie z treścią art. 127 ustawy Kodeks postępowania administracyjnego (t.j. Dz. U. z 2023 r., poz. 775 ze zm.) § 1. W trakcie biegu terminu do wniesienia odwołania strona może: *zrzec* się prawa do wniesienia odwołania wobec organu administracji publicznej, który wydał decyzję.

§ 2. Z dniem doręczenia organowi administracji publicznej oświadczenia o *zrzeczeniu* się prawa do wniesienia odwołania przez ostatnią ze stron postępowania, decyzja staje się ostateczna i prawomocna. W przypadku złożenia przez stronę oświadczenia o *zrzeczeniu* się prawa do odwołania od decyzji (określonego w § 2) stronie nie przysługuje prawo do odwołania się ani skargi do sądu administracyjnego.

Skład orzekający Komisji Kwalifikacyjnej:

PRZEWODNICZĄCY

Okręgowej Komisji Kwalifikacyjnej

dr inż. Marek Wesołowski

ZASTĘPCA PRZEWODNICZĄCEGO

Okręgowej Komisji Kwalifikacyjnej

mgr inż. Maciej Jablonski

SEKRETARZ

Okręgowej Komisji Kwalifikacyjnej

mgr inż. Marcin Barczyński

Otrzymują:

- Wnioskodawca
- Okręgowa Rada Izby
- Główny Inspektor Nadzoru Budowlanego
- a.a.

**ZA ZGODNOŚĆ
Z ORYGINAŁEM**

MAJORSKA OKRĘGOWA
IZBA INŻYNIERÓW BUDOWNICTWA
w Gdańsku
tel. 58 324 89 77

Gdańsk, dnia 14 grudnia 2022 r.

sygn. akt 89/POM/OKK/22

DECYZJA

Na podstawie art. 24 ust. 1 pkt 2 ustawy z dnia 15 grudnia 2000 r. o samorządach zawodowych architektów oraz inżynierów budownictwa (t.j. Dz. U. z 2019 r. poz. 1117 ze zm.) i art. 12 ust. 2, art. 3 i ust. 4c pkt 3, art. 14 ust. 1 pkt 4c, art. 15a ust. 1 i ust. 22 ustawy z dnia 7 lipca 1994 r. Prawo budowlane (t.j. Dz. U. z 2021 r. poz. 2351 ze zm.) i art. 104 ustawy z dnia 14 czerwca 1960 r. Kodeks postępowania administracyjnego (t.j. Dz. U. z 2022 r. poz. 2000 ze zm.), po ustaleniu, że spełnione zostały warunki w zakresie przygotowania zawodowego oraz po złożeniu egzaminu na uprawnienia budowlane z wynikiem pozytywnym.

Okręgowa Komisja Kwalifikacyjna
Pomorskiej Okręgowej Izby Inżynierów Budownictwa
stwierdza, że:

Pan Bartłomiej Kazimierz Styp-Rekowski
magister inżynier elektrotechniki
urodzony dnia 16.02.1992 r. w Gdańsku

otrzymuje

UPRAWNIENIA BUDOWLANE
numer ewidencyjny: POM/0188/PWBE/22

do projektowania i kierowania robotami budowlanymi bez ograniczeń
w specjalności instalacyjnej w zakresie sieci, instalacji i urządzeń
elektrycznych i elektroenergetycznych

UZASADNIENIE

W związku z uwzględnieniem w całości żądania strony, na podstawie art. 107 § 4 K.p.a. odstępuje się od uzasadnienia decyzji. Zakres nadanych uprawnień budowlanych wskazano na odwrocie decyzji.

ZA ZGODNOŚĆ
Z ORYginałem

Pan Bartłomiej Kazimierz Styp-Rekowski upoważniony jest:

Na podstawie art. 12 ust. 1 pkt 1-5, art. 13 ust. 3 i 4, art. 15a ust. 1 i ust. 22 ustawy Prawo budowlane (t.j. Dz. U. z 2021 r. poz. 2351 ze zm.), w szczególności instalacyjnej w zakresie sieci, instalacji i urządzeń elektrycznych i elektroenergetycznych, bez ograniczeń do:

- projektowania, sprawdzania projektów architektoniczno-budowlanych i technicznych oraz sprawowania nadzoru autorskiego,
- kierowania budową lub innymi robotami budowlanymi,
- kierowania wytwarzaniem konstrukcyjnych elementów budowlanych oraz nadzoru i kontroli technicznej wytwarzania tych elementów,
- wykonywania nadzoru inwestorskiego,
- sprawowania kontroli technicznej utrzymania obiektów budowlanych,
- sporządzania projektu zagospodarowania działki lub terenu, w zakresie specjalności niniejszych uprawnień,
- projektowania obiektu budowlanego i kierowania robotami budowlanymi związanymi z obiektem budowlanym, takim jak: sieci, instalacje i urządzenia elektryczne i elektroenergetyczne, w tym: kolejowe, trolejbusowe i tramwajowe sieci trakcyjne, sieci trakcyjne metra, wraz z instalacjami i urządzeniami technicznymi zasilania, w tym kolejowej, trolejbusowej i tramwajowej sieci trakcyjnej, sieci trakcyjne metra oraz elektrycznego ogrzewania rozjazdów.

Pouczenie

Od decyzji niniejszej służy odwołanie do Krajowej Komisji Kwalifikacyjnej Polskiej Izby Inżynierów Budownictwa w Gdańsku, za pośrednictwem Okręgowej Komisji Kwalifikacyjnej Pomorskiej Izby Inżynierów Budownictwa w Gdańsku, w terminie 14 dni od dnia jej doręczenia.

Zgodnie z treścią art. 127a ustawy Kodeks postępowania administracyjnego (t.j. Dz. U. z 2022 r. poz. 2000 ze zm.): § 1. W okresie biegu terminu do wniesienia odwołania strona może zrzec się prawa do wniesienia odwołania wobec organu administracji publicznej, który wydał decyzję: § 2. Złożenie doręczonej organowi administracji publicznej oświadczenia o zrzeczeniu się prawa do wniesienia odwołania przez stronę pozbawia stronę skutku oświadczenia o zrzeczeniu się prawa do odwołania od decyzji (określonego w § 2) stronie nie przysługując prawo do odwołania się od skargi do sądu administracyjnego.

Skład orzekający Okręgowej Komisji Kwalifikacyjnej:

PRZEWODNICZĄCY
Okręgowej Komisji Kwalifikacyjnej

dr inż. Marek Wesolowski

ZASTĘPCA PRZEWODNICZĄCEGO
Okręgowej Komisji Kwalifikacyjnej


mgr inż. Maciej Nalinowski

SEKRETARZ

Okręgowej Komisji Kwalifikacyjnej

mgr inż. Marcin Burzyński

Otrzymują:
1. Wnioskodawca
2. Okręgowa Rada Izby
3. Główny Inspektor Nadzoru Budowlanego
4. a/a

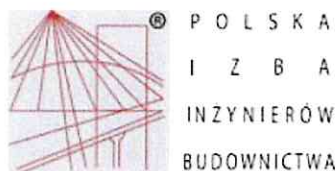

Zaświadczenie

o numerze weryfikacyjnym:

POM-7D9-HIK-SIF *

Pan Piotr Karol Klasa o numerze ewidencyjnym POM/IE/0171/21

adres zamieszkania [REDACTED]

jest członkiem Pomorskiej Okręgowej Izby Inżynierów Budownictwa i posiada wymagane ubezpieczenie od odpowiedzialności cywilnej.

Niniejsze zaświadczenie jest ważne od 2026-01-01 do 2026-12-31.


Zaświadczenie zostało wygenerowane elektronicznie i opatrzone bezpiecznym podpisem elektronicznym weryfikowanym przy pomocy ważnego kwalifikowanego certyfikatu w dniu 2025-12-04 14:44:47 roku przez:

Krzysztof Wilde, Przewodniczący Rady Pomorskiej Okręgowej Izby Inżynierów Budownictwa.

(Zgodnie art. 5 ust 2 ustawy z dnia 18 września 2001 r. o podpisie elektronicznym (Dz. U. 2001 Nr 130 poz. 1450) dane w postaci elektronicznej opatrzone bezpiecznym podpisem elektronicznym weryfikowanym przy pomocy ważnego kwalifikowanego certyfikatu są równoważne pod względem skutków prawnych dokumentom opatrzonym podpisami własnoręcznymi.)

* Weryfikację poprawności danych w niniejszym zaświadczeniu można sprawdzić za pomocą numeru weryfikacyjnego zaświadczenia na stronie Polskiej Izby Inżynierów Budownictwa www.piib.org.pl lub kontaktując się z biurem właściwej Okręgowej Izby Inżynierów Budownictwa.



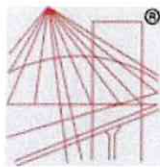

P O L S K A
I Z B A
I N Ż Y N I E R Ó W
B U D O W N I C T W A

Zaświadczenie

o numerze weryfikacyjnym:

POM-WY3-CFJ-XTN *

Pan Bartłomiej Kazimierz Styp-Rekowski o numerze ewidencyjnym POM/IE/0429/22
adres zamieszkania [REDACTED]

jest członkiem Pomorskiej Okręgowej Izby Inżynierów Budownictwa i posiada wymagane
ubezpieczenie od odpowiedzialności cywilnej.

Niniejsze zaświadczenie jest ważne od 2026-01-01 do 2026-12-31.

Zaświadczenie zostało wygenerowane elektronicznie i opatrzone bezpiecznym podpisem elektronicznym
weryfikowanym przy pomocy ważnego kwalifikowanego certyfikatu w dniu 2025-12-01 15:21:27 roku przez:

Krzysztof Wilde, Przewodniczący Rady Pomorskiej Okręgowej Izby Inżynierów Budownictwa.

(Zgodnie art. 5 ust 2 ustawy z dnia 18 września 2001 r. o podpisie elektronicznym (Dz. U. 2001 Nr 130 poz. 1450) dane w postaci elektronicznej opatrzone
bezpiecznym podpisem elektronicznym weryfikowanym przy pomocy ważnego kwalifikowanego certyfikatu są równoważne pod względem skutków
prawnych dokumentom opatrzonym podpisami własnoręcznymi.)

* Weryfikację poprawności danych w niniejszym zaświadczeniu można sprawdzić za pomocą numeru weryfikacyjnego zaświadczenia na
stronie Polskiej Izby Inżynierów Budownictwa www.piib.org.pl lub kontaktując się z biurem właściwej Okręgowej Izby Inżynierów Budownictwa.



3. Przedmiot opracowania

Przedmiotem opracowania jest:

Budowa linii elektroenergetycznej kablowej nn 0,4kV dla zasilania budynku rekreacji indywidualnej i studni na terenie działki nr 292/33 w miejscowości Grabówko, gm. Nowa Karczma.

4. Istniejący stan zagospodarowania działek objętych inwestycją

Istniejący stan zagospodarowania działek:

1) Dz. 139/11

- Stacja transformatorowa słupowa wraz z linią elektroenergetyczną napowietrzną i kablową

2) Dz. 9

- Linia elektroenergetyczna kablowa nn, linia telekomunikacyjna.

3) Dz. 7/11

- Sieć telekomunikacyjna

5. Rozbiórka

NIE DOTYCZY

6. Projektowane zagospodarowanie terenu

W powyższym przedsięwzięciu projektuje się:

- Złącze kablowe typu **P2-Rs/LZV/LZR/F nr Z35**.....

Zgodnie z warunkami przyłączenia i uzgodnieniem koncepcji, w miejscu pokazanym na projekcie zagospodarowania terenu projektuje się złącze kablowo-pomiarowe typu P2-Rs/LZV/LZR/F na typowym fundamencie zintegrowanym ze złączem.

Złącze należy zlokalizować na terenie działki nr 7/11 - zgodnie z rysunkiem zagospodarowania terenu. Wyposażenie złącza zgodnie ze schematem jednokreskowym.

Złącza należy czytelnie opisać, zgodnie ze standardami ENERGA - OPERATOR S.A.

- Linia kablowa nn 0,4kV

Zgodnie z warunkami przyłączenia projektowane złącze należy zasilić z istniejącej stacji transformatorowej **T-8837 Nowa Karczma KR** za pomocą kabla **YAKXS 4x120 mm²** w układzie sieci TN-C poprzez wyprowadzenie nowego obwodu – ob. 07.

Trasę projektowanej linii przedstawiono na rysunku nr E1.

Projektowane złącza zastosować zgodnie z obowiązującymi standardami technicznymi ENERGA-OPERATOR S.A. Oddział w Gdańsku oraz aktualnymi wymaganiami Rejonu Dystrybucji w Kartuzach.

W trakcie realizacji budowy sieci należy:

- Kabel obustronnie oraz w wykopie czytelnie opisać zgodnie z wytycznymi normy N SEP-E-004 przykryć folią o gr. min 0,5mm w kolorze niebieskim o szerokości 30cm.
- Kabel układać zgodnie z wytyczeniem geodezyjnym.
- Istniejące rzędne terenu przyjąć jako docelowe.
- Zachować wymagania zgodnie z normą N SEP-E-004.
- W trakcie natrafienia na skrzyżowania z podziemnym niezinwentaryzowanym uzbrojeniem Terenu kabel ułożyć w rurach osłonowych Arot SRS.
- Po zakończeniu robót nawierzchnię przywrócić do stanu pierwotnego po uprzednim dokładnym zagęszczeniu gruntu uwzględniając uzgodnienia z właścicielami lub zarządcą terenu.

7. Zestawienie powierzchni projektowanych urządzeń

Działki na trasie:

139/11 – własność prywatna

7/11, 9 – zarządcą Województwo Pomorskie

Długość linii nn 0,4kV w gruncie na terenie działek województwa – 457m

Obliczona powierzchnia projektowanych urządzeń terenu woj. pomorskiego – 50,47 m²

	Urządzenie	Rodzaj el.	m/mm2	L [m]	P [m ²]
1	Rura osłonowa	SRS 110	0,11	457	50,27
4	Złącze	P2-Rs/LZV/LZR/F	0,8	0,25	0,2
SUMA					50,47

8. Charakterystyka terenu - informacje i dane

8.1. MPZP lub decyzja lokalizacyjna

Dane informujące o rodzaju ograniczeń lub zakazów w zabudowie i zagospodarowaniu tego terenu wynikających z aktów prawa miejscowego lub decyzji o warunkach zabudowy i zagospodarowania terenu: **zgodnie z:**

- Uchwałą nr XXXI/157/2009 RADY GMINY NOWA KARCZMA z dnia 28 lipca 2009 roku w sprawie uchwalenia miejscowego planu zagospodarowania przestrzennego fragmentu gminy Nowa Karczma oraz

- Uchwałą nr XL/256/2014 RADY GMINY NOWA KARCZMA z dnia 29 kwietnia 2014r. w sprawie uchwalenia zmiany miejscowego planu zagospodarowania przestrzennego fragmentu gminy Nowa Karczma w obrębie geodezyjnym Grabówko

- brak ograniczeń w zakresie budowy infrastruktury technicznej

8.2. Kolizje i skrzyżowania:

nie dotyczy

8.3. Ingerencja w zieleń wysoką:

nie dotyczy

8.4. Ochrona konserwatorska:

Czy działka lub teren, na którym jest projektowany obiekt budowlany, są wpisane do rejestru zabytków lub gminnej ewidencji zabytków lub czy zamierzenie budowlane lokalizowane jest na obszarze objętym ochroną konserwatorską: obszar objęty opracowaniem nie jest wpisany do rejestru zabytków ani do gminnej ewidencji zabytków. Nie jest również objęty ochroną konserwatorską.

8.5. Wpływ inwestycji na środowisko

- Projektowana inwestycja nie wpłynie negatywnie na środowisko, nie spowoduje zanieczyszczenia wód, gleby, powietrza.
- Projektowana inwestycja nie stwarza zagrożenia dla higieny i zdrowia użytkowników.
- Roboty należy prowadzić zgodnie z zasadami najnowszej wiedzy technicznej, aktualnymi normami i przepisami ogólnymi z zakresu ochrony środowiska, mając na uwadze, aby nie naruszać korzeni drzew i krzewów.
- W otoczeniu projektowanych robót brak jest siedlisk zwierząt bądź roślin chronionych w tym miejsc lęgowych ptaków.
- Teren po zakończeniu prac przywrócić do stanu pierwotnego

8.6. Dane dotyczące ochrony przeciwpożarowej:

Dane dotyczące warunków ochrony przeciwpożarowej, w szczególności o drogach pożarowych oraz przeciwpożarowym zaopatrzeniu w wodę, wraz z ich parametrami technicznymi: nie dotyczy

8.7. Obszar oddziaływania obiektu:

Zgodnie z art. 3 pkt 20 ustawa z dnia 7 lipca 1994 r. - Prawo budowlane (Dz. U. z 2026r. poz. 524) pod pojęciem „obszar oddziaływania obiektu” - należy rozumieć teren wyznaczony w

otoczeniu obiektu budowlanego na podstawie przepisów odrębnych, wprowadzających związane z tym obiektem ograniczenia w zabudowie tego terenu.

Ograniczenia jakie wynikają z możliwości zagospodarowania lub zabudowy terenu nieruchomości znajdujących się na trasie projektowanej elektroenergetycznej linii kablowej stanowią przepisy z zakresu budowy elektroenergetycznych linii kablowych:

- Rozporządzenie Ministra Cyfryzacji z dnia 26 maja 2023r. w sprawie warunków technicznych, jakim powinny odpowiadać telekomunikacyjne obiekty budowlane i ich usytuowanie
- Norma SEP N SEP-E 004: Elektroenergetyczne i sygnalizacyjne linie kablowe. Projektowanie i budowa.

Z przepisów tych wynika, że projektowana linia kablowa niskiego napięcia nie spowoduje ograniczenia w możliwości zagospodarowania lub zabudowy sąsiednich nieruchomości. W związku z czym obszar oddziaływania obiektu mieści się w granicach działek, na których planowana jest inwestycja, tj: **dz. nr 139/11 i 9 obr. Nowa Karczma oraz dz. nr 7/11, obr. Grabówko.**

9. Opinia geotechniczna

Zgodnie z Rozporządzeniem Ministra Transportu, Budownictwa i Gospodarki Morskiej z dnia 25.04.2012r, projektowane obiekty elektroenergetyczne są zaliczane do pierwszej kategorii geotechnicznej, która obejmuje nie wielkie obiekty budowlane o prostych warunkach gruntowych, jakie występują w terenie inwestycji czyli płytkie wykopy pod infrastrukturę podziemną taką jak w projektowanym zadaniu.

W związku z powyższym przedmiotowa inwestycja nie wymaga badań geotechnicznych.

"NORD"
Usługi Geodezyjne
Irena Knitter-Rosiak
ul. Kapliczna 8B
83-400 Kościerzyna
tel. (0-58) 686-73-22

MAPA DO CELÓW PROJEKTOWYCH
SKALA 1:500

Woj. pomorskie
Powiat: kościerski
Gmina: Nowa Karczma - 220607_2
Obręb: Nowa Karczma - 0007
Dz.nr: 9
ID.: 6640.58.2026

Osnowa pozioma - układ "PL-2000"
Osnowa wysokościowa - układ "PL-EVRF2007-NH"
zakres pomiaru:

Mapa aktualna pod względem
sytuacyjno-wysokościowym
i uzbrojenia podziemnego terenu
na dzień: 2026.03.05

Na wykazanie istnienia w terenie innych nie wykazanych na niniejszej mapie
urządzeń podziemnych które nie były zgłoszone do inwentaryzacji.

W zakresie niniejszej mapy wyznaczone urządzenia techniczne podziemne i nadziemne
projektowane w oparciu o dane w Zespole Uzgadniania Dokumentacji Projektowej w
Kościerzynie.

Nie badano obciążeń służebnościami gruntowymi.

Sporządził:
mgr inż. Michał Ertmariski

Kierownik prac:
inż. Karol Cyra

geodeta
upr. nr 24059

Kościerzyna, 2026.04.02


Nr oraz data sporządzenia dokumentu
zawierającego wynik pozytywnej weryfikacji

Imię i nazwisko oraz nr uprawnień
zawodowych kierownika prac

Identyfikator zgłoszenia prac geodezyjnych	6640.58.2026
Organ służby geodezyjnej, który otrzymał zgłoszenie	Starosta kościerski
Wykonawca prac geodezyjnych	"NORD" Usługi Geodezyjne Irena Knitter - Rosiak
Protokół Weryfikacji nr	6640.58.2026_42123 z dnia 2026.04.13
inż. Karol Cyra	Nr uprawnień 24109

Karol
Cyra

Elektronicznie podpisany przez
Karol Cyra
Data: 2026.04.13
11:48:18 +02'00'

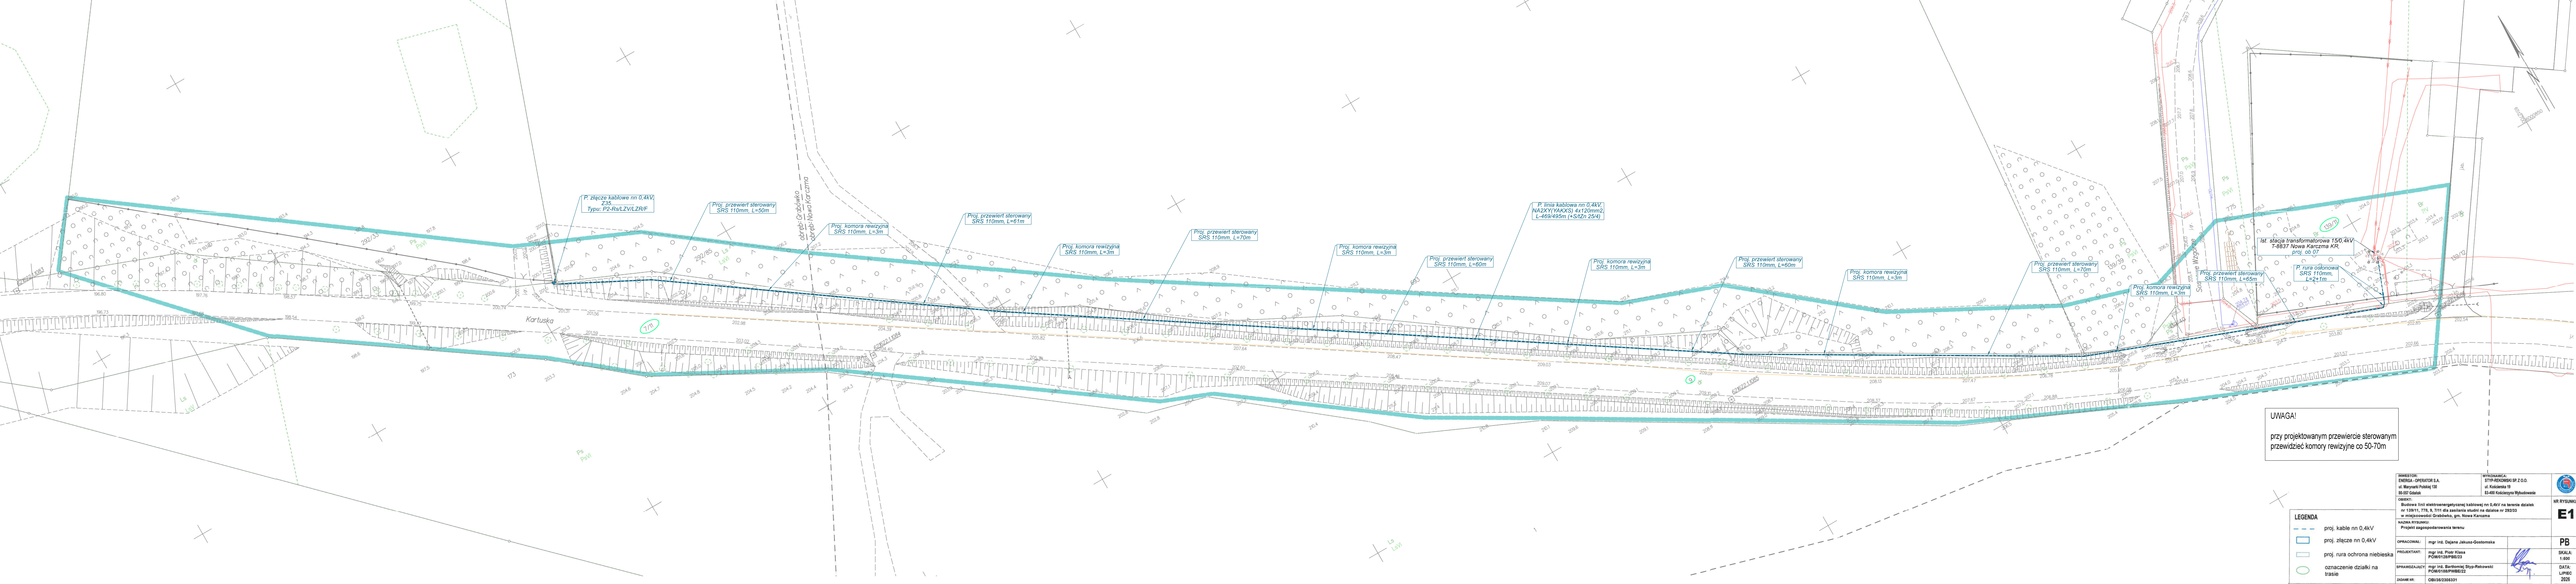

UWAGA!
przy projektowanym przewrocie sterowanym
przewodnicze komory rewizyjne co 50-70m

LEGENDA

- proj. kabel nn 0,4kV
- proj. złącze nn 0,4kV
- proj. rura ochrona niebieska
- oznaczenie działki na trasie

INWESTOR: ENERGA - OPERATOR S.A. ul. Marynarska 150 80-557 Gdańsk	WYKONAWCA: STP-BKOWSKI SP. Z O.O. ul. Kościelna 19 83-400 Kościerzyna Wybudowanie	NR RYSUNKU E1
OBIEKT: Budowa linii elektroenergetycznej kablowej nn 0,4kV na terenie działek nr 138/11, 778, 9, 7111 da zaalania studni na działce nr 282/23 w miejscowości Grabówko, gm. Nowa Karczma	OPRACOWAŁ: mgr inż. Dajana Jakusa-Gostomska	PROJEKTANT: mgr inż. Piotr Klasa POM/0150/PWB/E23
NADZOR RYSUNKU: Projekt zagospodarowania terenu	OPRACOWAŁ: mgr inż. Bartłomiej Słup-Rokowski POM/0158/PWB/E22	PROJEKTANT: mgr inż. Bartłomiej Słup-Rokowski POM/0158/PWB/E22
ZADANIE NR: OB/138/2105331		DATA: LIPIEC 2026



STYP-REKOWSKI Sp. z o.o.

83-400 Kościerzyna Wybudowanie

ul. Kościarska 19

NIP: 591-169-64-28

II. Opinie, uzgodnienia, decyzje i inne dok.

Temat: Budowa linii elektroenergetycznej kablowej nn 0,4kV

Lokalizacja: gm. Nowa Karczma, obr. Nowa Karczma/Grabówko

Identyfikatory

działek na których

obiekt jest

usytuowany : 220607_2.0007.139/11, 220607_2.0007.9, 220607_2.0003.7/11

Kategoria obiektu

Budowlanego: XXVI

Inwestor: ENERGA – OPERATOR S.A.

ul. Marynarki Polskiej 130

80-557 Gdańsk

Opracował:	mgr inż. Dajana Jakusz-Gostomska
Projektował:	mgr inż. Piotr Klasa <i>mgr inż. Piotr Klasa</i> Uprawnienia budowlane do projektowania bez ograniczeń w specjalności instalacyjnej w zakresie sieci, instalacji i urządzeń elektrycznych i elektroenergetycznych Nr POM/0128/PBE/23  Signed by / Podpisano przez: Piotr Klasa
Sprawdzał:	mgr inż. Bartłomiej Styp-Rekowski <i>mgr inż. Bartłomiej Styp-Rekowski</i> uprawnienia budowlane do projektowania i kierowania robotami budowlanymi bez ograniczeń w specjalności w zakresie sieci, instalacji i urządzeń elektrycznych i elektroenergetycznych Nr ewid. POM/0188/PWBE/22  Signed by / Podpisano przez: Bartłomiej Styp- Rekowski.

Lipiec 2026r.

SPIS TREŚCI

1. Warunki przyłączenia.....	3
2. Uzgodnienie z ENERGA-OPERATOR S.A.....	10
3. Odpis protokołu z narady koordynacyjnej	12
4. Decyzja ZDW w Gdańsku	16
5. Informacja dotycząca bezpieczeństwa i ochrony zdrowia.....	20

1. Warunki przyłączenia



Numer B/25/081940	Miejscowość Kartuzy	Data 14-10-2025
-------------------	---------------------	-----------------

WARUNKI BUDOWY SIECI SIECI ELEKTROENERGETYCZNEJ ENERGA – OPERATOR SA Oddział w Gdańsku

Niniejszy dokument określa niezbędny zakres budowy sieci elektroenergetycznej dla realizacji przyłączenia obiektów do sieci elektroenergetycznej. Warunki przyłączenia poszczególnych obiektów określone są odrębnie na podstawie przepisów ustawy - Prawo energetyczne i rozporządzeń wykonawczych.

1. Obiekt:

Nazwa: zespół obiektów

Adres (Nr działki): Grabówko, ul. Kartuska
gm. Nowa Karczmia, działka numer 292/33

2. Zakres niezbędnej budowy/rozbudowy sieci:

2.1. Urządzenia WN i SN:

-

2.2. Stacja transformatorowa:

-

2.3. Urządzenia nn:

Wybudowanie linii kablowej zasilonej z istniejącej stacji T-8837 do granicy przyłączanej działki wg projektu.

~~Rozdzielnice stacyjną doposażyć w rozłącznik listwowy.~~

2.4. Demontaże:

-

Specjalista
ds. Przyłączeń

Dominik Plichta
Dominik Plichta

3. Dane dotyczące sieci oraz parametry w zakresie elektroenergetycznej automatyki zabezpieczeniowej i systemowej

3.1. Dotyczy sieci o napięciu do 1 kV:

a) Układ sieci

-

b) Napięcie znamionowe sieci

0,4

kV

c) System ochrony od porażeń

-

3.2. Dotyczy sieci o napięciu powyżej 1 kV:

a) Sposób pracy punktu neutralnego sieci

-

b) Napięcie znamionowe sieci

-

kV

c) Prąd zwarcia doziemnego

-

A

i czas wyłączenia zwarcia

-

s

d) Moc zwarciova na szynach 15 kV

-

MVA

i czas wyłączenia zwarcia

-

s

-

w stacji GPZ GPZ KOŚCIERZYNA

e) System ochrony od porażeń

uziemiaenie ochronne

4. Inne ustalenia:

4.1. Dotyczy projektu budowlanego:

Opracować projekty budowlane - wykonawcze linii kablowych (zgodnie z obowiązującymi w Energa-Operator S.A. standardami technicznymi i Wytycznymi do Projektowania) i uzgodnić je z Energa-Operator S.A. Oddział w Gdańsku, Rejon Dystrybucji w Kartuzach - Dział Dokumentacji Energetycznej.;

4.2. Inne wymagania:

-

5. Rozpoczęcie prac projektowych, jak również budowlano – montażowych na podstawie niniejszych warunków budowy sieci odbywa się na zasadach uzgodnionych z ENERGA – OPERATOR SA Oddział w Gdańsku



Specjalista
do Przyłączeń
Plichta
Plichta Dominik

OPRACOWAŁ

tel.

Kierownik
Dział Przyłączeń Kartuzy
GS
Marek Gackowski

ZATWIERDZIŁ

Otrzymują:

1. ENERGA-OPERATOR SA Oddział w Gdańsku Rejon Dystrybucji w Kartuzach
ul. 3-go Maja 9, 83-300 Kartuzy

Numer P/25/075850	Miejscowość Kartuzy	Data 14-10-2025
-------------------	---------------------	-----------------


WARUNKI PRZYŁĄCZENIA
DO SIECI ELEKTROENERGETYCZNEJ ENERGA-OPERATOR SA
Oddział w Gdańsku

1. Przyłączany obiekt:
Nazwa: wolnostojący parterowy budynek rekreacji indywidualnej
Adres (Nr działki): Grabówko, ul. -
gm. Nowa Karczmia , działka numer 292/33
2. Grupa przyłączeniowa: grupa V
3. Moc przyłączeniowa: 12.5 kW
4. Miejsce przyłączenia:
GPZ - GPZ KOŚCIERZYNA [05000]
Linia 15 kV kier. EGIERTOWO In. nr 080800 [05000-18-080800]
Stacja SN/nn Nowa Karczmia KR [8837]
Obwód nn []
Obiekt Stacja SN/nn [SN] Nowa Karczmia KR [8837]
5. Miejsce dostarczania energii elektrycznej:
zaciski prądowe na listwie zaciskowej w złączu w kierunku instalacji przyłączanej;
6. Rodzaj przyłącza: kablowe
7. Zakres prac niezbędnych do realizacji przyłączenia oraz wymagania w zakresie wyposażenia niezbędnego do współpracy z siecią:
 - 7.1. Zakres inwestycji realizowanych przez ENERGA-OPERATOR SA
 - 7.1.1. Urządzenia WN i SN:
-
 - 7.1.2. Stacja transformatorowa:
-
 - 7.1.3. Urządzenia nn:
Zainstalowanie szafki pomiarowej P2-Rs/LZV/LZR/F zlokalizowanej na granicy przyłączanej działki, zasilonej linią kablową realizowaną wg warunków budowy sieci nr B/25/081940 wg projektu.
 - 7.1.4. Wyposażenie urządzeń, instalacji lub sieci, niezbędne do współpracy z siecią, do której instalacje lub sieci są przyłączane:
-
 - 7.1.5. Zabezpieczenie sieci przed zakłóceniami elektrycznymi powodowanymi przez urządzenia, instalacje lub sieci wnioskodawcy:
-
 - 7.1.6. Dostosowanie przyłączanych urządzeń, instalacji lub sieci do systemów sterowania dyspozytorskiego:
-
 - 7.1.7. Demontaże:
-
 - 7.2. Zakres inwestycji realizowanych przez Podmiot Przyłączany:
Odbiorca wykona instalację przyłączaną w obiekcie przyłączanym do sieci elektroenergetycznej, od miejsca rozgraniczenia własności stron. Wykonanie tych czynności powinno zostać potwierdzone w "Oświadczeniu o gotowości instalacji przyłączanej". Rozdzielnice główną w przyłączanym obiekcie wykonać z tworzywa elektroizolacyjnego. W przypadku wystąpienia kolizji istniejącej linii napowietrznej SN-15kV z projektowaną zabudową plan zagospodarowania działki uzgodnić w Energa-Operator S.A. Oddział w Gdańsku, 80-557 Gdańsk, ul. Marynarki Polskiej 130.
8. Wymagany stopień skompensowania mocy bierniej:
tgφ QI: 0.4

tgφ QIV: 0


9. Wymagania dotyczące układu pomiarowo-rozliczeniowego i systemu pomiarowo-rozliczeniowego:
- 9.1. Miejsce zainstalowania:
na granicy działki
- 9.2. Rodzaj i prąd znamionowy oraz miejsce usytuowania zabezpieczenia przedlicznikowego / głównego:
wyłącznik nadmiarowo - prądowy bez członu zwarcowego (ogranicznik mocy) o prądzie znamionowym 25 A, zainstalowane w szafce pomiarowej na granicy działki;
układ pomiarowy: bezpośredni 3-fazowy.
- 9.3. Sposób pomiaru: bezpośredni
- 9.4. Rodzaj mierzonej energii: Energia elektryczna czynna pobrana, Straty nieobecne/ pomijalnie małe
- 9.5. Przystosowanie układu pomiarowo-rozliczeniowego do systemów zdalnego odczytu danych pomiarowych
-
- 9.6. Wymagania dodatkowe:
- Dla pomiaru pośredniego lub półpośredniego, zastosować odpowiednie przekładniki i listwę kontrolno-pomiarową a w obwodach wtórnych pomiaru wykonać zabezpieczenie obwodów napięciowych liczników oraz optyczną sygnalizację zaniku napięcia.
 - Dla poszczególnych etapów budowy przewidzieć pomiar dostosowany do poboru mocy.
 - Urządzenia pomiarowe winny być osłonięte i przystosowane do opłombowania.
 - Wymagania techniczne dla układów transmisji danych pomiarowych określone są w Instrukcji Ruchu i Eksploatacji Sieci Dystrybucyjnej ENERGA-OPERATOR SA
 - Inne:
10. Dane dotyczące sieci oraz parametry w zakresie elektroenergetycznej automatyki zabezpieczeniowej i systemowej
- 10.1. Dotyczy sieci o napięciu do 1 kV:
- | | | | |
|----|----------------------------------|------|----|
| a) | Układ sieci | TN-C | |
| b) | Napięcie znamionowe sieci | 0,4 | kV |
| c) | Maksymalny prąd zwarcowy w sieci | 26 | kA |
- Rzeczywistą wartość prądu zwarcowego oblicza projektant.
- d) System ochrony od porażeń Samoczynne wyłączenie zasilania
- 10.2. Dotyczy sieci o napięciu powyżej 1 kV:
- | | | | |
|----|---------------------------------------|---|-----|
| a) | Sposób pracy punktu neutralnego sieci | - | |
| b) | Napięcie znamionowe sieci | - | kV |
| c) | Prąd zwarcia doziemnego | - | A |
| d) | Czas wyłączenia zwarcia doziemnego | - | s |
| e) | Moc zwarcowa na szynach 15 kV | - | MVA |
| f) | Czas wyłączenia zwarcia wielofazowego | - | s |
- w stacji 110/15 kV GPZ GPZ KOŚCIERZYNA
- Rzeczywistą wartość prądu zwarcia wielofazowego oblicza projektant na podstawie mocy zwarcowej.
- g) System ochrony od porażeń uziemienie ochronne
- 10.3. Inne:
-
11. Dane znamionowe urządzeń, instalacji i sieci oraz dopuszczalne graniczne parametry ich pracy
- | Rodzaj urządzenia/instalacji/sieci | Napięcie znam. [kV] | Moc znam. [kW] | Prąd rozruchu [A] |
|------------------------------------|---------------------|----------------|-------------------|
| | | | |
12. Inne ustalenia:

- 12.1. Dotyczy projektu budowlanego:
Opracować projekty budowlane - wykonawcze linii kablowych (zgodnie z obowiązującymi w Energa-Operator S.A. standardami technicznymi i Wytycznymi do Projektowania) i uzgodnić je z Energa-Operator S.A. Oddział w Gdańsku, Rejon Dystrybucji w Kartuzach - Dział Dokumentacji Energetycznej.;
- 12.2. Dotyczy współpracy ruchowej:
-
- 12.3. Dotyczy umowy o przyłączenie:
-
- 12.4. Inne wymagania:
-
13. Użytkowane urządzenia elektryczne powinny spełniać wymagania określone w obowiązujących przepisach dotyczących kompatybilności elektromagnetycznej.
14. Przy realizacji niniejszych warunków przyłączenia należy uwzględnić wymagania określone w Instrukcji Ruchu i Eksploatacji Sieci Dystrybucyjnej obowiązującej na terenie działania ENERGA-OPERATOR SA.
15. Standardy jakościowe energii elektrycznej określa Rozporządzenie Ministra Gospodarki z dnia 4 maja 2007 roku (Dz.U. Nr 93 poz. 623 z 2007 r.).
ENERGA-OPERATOR SA nie zapewnia bezprzerwowej dostawy energii do sieci elektroenergetycznej dla ww. obiektu. Należy liczyć się z możliwością przerw w dostawie energii elektrycznej. Bezprzerwową dostawę energii elektrycznej można zapewnić jedynie poprzez zainstalowanie własnego źródła energii (np. agregatu prądotwórczego, urządzenia UPS, itp.) po uprzednim uzgodnieniu warunków jego instalacji z ENERGA-OPERATOR SA Oddział w Gdańsku
16. Zawarcie umowy o przyłączenie stanowi podstawę do rozpoczęcia realizacji prac projektowych i budowlano-montażowych, na zasadach określonych w tej umowie. Projekt umowy o przyłączenie stanowi załącznik do niniejszych warunków.
17. Warunki przyłączenia są ważne 2 lata od dnia ich doręczenia.
Po zawarciu umowy o przyłączenie warunki przyłączenia ważne są w okresie obowiązywania umowy o przyłączenie.
18. Działając na podstawie art. 7 ust. 14 ustawy z dnia 10 kwietnia 1997 roku – Prawo energetyczne (Dz. U. nr 54 poz. 348 z późn. zm.) w związku z art. 34 ust. 3 pkt 3 ustawy z dnia 7 lipca 1994 roku (Dz. U. nr 89 poz. 414 z późn. zm.) ENERGA-OPERATOR SA oświadcza, że zapewni dostawę energii dla obiektu przyłączanego:
- po przyłączeniu obiektu do sieci elektroenergetycznej na podstawie niniejszych warunków przyłączenia oraz w oparciu o umowę o przyłączenie, jaka zostanie zawarta pomiędzy Podmiotem Przyłączanym a ENERGA – OPERATOR SA,
- po zawarciu umowy o świadczenie usług dystrybucji lub umowy kompleksowej.
- Niniejsze oświadczenie jest oświadczeniem w rozumieniu art. 34 ust. 3, pkt. 3 ustawy - Prawo budowlane.

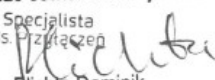Specjalista
ds. przyłączeń

Dominik Plich

OPRACOWAŁ

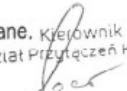tel.

Kierownik
Działu Przyłączeń Kartuzy

Marek Gackowski

ZATWIERDZIŁ

- Otrzymują:
1. Wnioskodawca
 2. ENERGA-OPERATOR SA Oddział w Gdańsku Rejon Dystrybucji w Kartuzach
ul. 3-go Maja 9, 83-300 Kartuzy

Numer P/25/075833	Miejscowość Kartuzy	Data 14-10-2025
-------------------	---------------------	-----------------

WARUNKI PRZYŁĄCZENIA

DO SIECI ELEKTROENERGETYCZNEJ ENERGA-OPERATOR SA

Oddział w Gdańsku

1. Przyłączany obiekt:
 Nazwa: studnia
 Adres (Nr działki): Grabówko, ul. -
 gm. Nowa Karczmia , działka numer 292/33
2. Grupa przyłączeniowa: grupa V
3. Moc przyłączeniowa: 12,5 kW
4. Miejsce przyłączenia:
 GPZ - GPZ KOŚCIERZYNA [05000]
 Linia 15 kV kier. EGIERTOWO ln. nr 080800 [05000-18-080800]
 Stacja SN/nn Nowa Karczmia KR [8837]
 Obwód nn []
 Obiekt Stacja SN/nn [SN] Nowa Karczmia KR [8837]
5. Miejsce dostarczania energii elektrycznej:
 zaciski prądowe na listwie zaciskowej w złączu w kierunku instalacji przyłączanej;
6. Rodzaj przyłącza: kablowe
7. Zakres prac niezbędnych do realizacji przyłączenia oraz wymagania w zakresie wyposażenia niezbędnego do współpracy z siecią:
 - 7.1. Zakres inwestycji realizowanych przez ENERGA-OPERATOR SA
 - 7.1.1. Urządzenia WN i SN:
 -
 - 7.1.2. Stacja transformatorowa:
 -
 - 7.1.3. Urządzenia nn:
 Zainstalowanie szafki pomiarowej P2-Rs/LZV/LZR/F zlokalizowanej na granicy przyłączanej działki, zasilonej linią kablową realizowaną wg warunków budowy sieci nr B/25/081940 wg projektu.
 - 7.1.4. Wyposażenie urządzeń, instalacji lub sieci, niezbędne do współpracy z siecią, do której instalacje lub sieci są przyłączane:
 -
 - 7.1.5. Zabezpieczenie sieci przed zakłóceniami elektrycznymi powodowanymi przez urządzenia, instalacje lub sieci wnioskodawcy:
 -
 - 7.1.6. Dostosowanie przyłączanych urządzeń, instalacji lub sieci do systemów sterowania dyspozytorskiego:
 -
 - 7.1.7. Demontaże:
 -
 - 7.2. Zakres inwestycji realizowanych przez Podmiot Przyłączany:
 Odbiorca wykona instalację przyłączaną w obiekcie przyłączanym do sieci elektroenergetycznej, od miejsca rozgraniczenia własności stron. Wykonanie tych czynności powinno zostać potwierdzone w "Oświadczeniu o gotowości instalacji przyłączanej". Rozdzielnice główną w przyłączanym obiekcie wykonać z tworzywa elektroizolacyjnego.
 W przypadku wystąpienia kolizji istniejącej linii napowietrznej SN-15kV z projektowaną zabudową plan zagospodarowania działki uzgodnić w Energa-Operator S.A. Oddział w Gdańsku, 80-557 Gdańsk, ul. Marynarki Polskiej 130.
8. Wymagany stopień skompensowania mocy biernej:
 tgφ QI: 0.4

tgφ QIV: 0

9. Wymagania dotyczące układu pomiarowo-rozliczeniowego i systemu pomiarowo-rozliczeniowego:

9.1. Miejsce zainstalowania:

na granicy działki

9.2. Rodzaj i prąd znamionowy oraz miejsce usytuowania zabezpieczenia przedlicznikowego / głównego:

wyłącznik nadmiarowo - prądowy bez członu zwarciovego (ogranicznik mocy) o prądzie znamionowym 25 A. zainstalowane w szafce pomiarowej na granicy działki;
układ pomiarowy: bezpośredni 3-fazowy.

9.3. Sposób pomiaru: bezpośredni

9.4. Rodzaj mierzonej energii: Energia elektryczna czynna pobrana, Straty nieobecne/ pomijalnie małe

9.5. Przystosowanie układu pomiarowo-rozliczeniowego do systemów zdalnego odczytu danych pomiarowych

9.6. Wymagania dodatkowe:

- Dla pomiaru pośredniego lub półpośredniego, zastosować odpowiednie przekładniki i listwę kontrolno-pomiarową a w obwodach wtórnych pomiaru wykonać zabezpieczenie obwodów napięciowych liczników oraz optyczną sygnalizację zaniku napięcia.
- Dla poszczególnych etapów budowy przewidzieć pomiar dostosowany do poboru mocy.
- Urządzenia pomiarowe winny być osłonięte i przystosowane do oplombowania.
- Wymagania techniczne dla układów transmisji danych pomiarowych określone są w Instrukcji Ruchu i Eksploatacji Sieci Dystrybucyjnej ENERGA-OPERATOR SA
- inne:

10. Dane dotyczące sieci oraz parametry w zakresie elektroenergetycznej automatyki zabezpieczeniowej i systemowej

10.1. Dotyczy sieci o napięciu do 1 kV:

- Układ sieci TN-C
- Napięcie znamionowe sieci 0,4 kV
- Maksymalny prąd zwarciovowy w sieci 26 kA
Rzeczywistą wartość prądu zwarciovowego oblicza projektant.
- System ochrony od porażeń Samoczynne wyłączenie zasilania

10.2. Dotyczy sieci o napięciu powyżej 1 kV:

- Sposób pracy punktu neutralnego sieci -
- Napięcie znamionowe sieci - kV
- Prąd zwarcia doziemnego - A
- Czas wyłączenia zwarcia doziemnego - s
- Moc zwarcłowa na szynach 15 kV - MVA
- Czas wyłączenia zwarcia wielofazowego - s

w stacji 110/15 kV GPZ GPZ KOŚCIERZYNA

Rzeczywistą wartość prądu zwarcia wielofazowego oblicza projektant na podstawie mocy zwarciovowej.

- System ochrony od porażeń uziemienie ochronne

10.3. Inne:

11. Dane znamionowe urządzeń, instalacji i sieci oraz dopuszczalne graniczne parametry ich pracy

Rodzaj urządzenia/instalacji/sieci	Napięcie znam. [kV]	Moc znam. [kW]	Prąd rozruchu [A]

12. Inne ustalenia:

- 12.1. Dotyczy projektu budowlanego:
Opracować projekty budowlane - wykonawcze linii kablowych (zgodnie z obowiązującymi w Energa-Operator S.A. standardami technicznymi i Wytycznymi do Projektowania) i uzgodnić je z Energa-Operator S.A. Oddział w Gdańsku, Rejon Dystrybucji w Kartuzach - Dział Dokumentacji Energetycznej.;
- 12.2. Dotyczy współpracy ruchowej:
-
- 12.3. Dotyczy umowy o przyłączenie:
-
- 12.4. Inne wymagania:
-
13. Użytkowane urządzenia elektryczne powinny spełniać wymagania określone w obowiązujących przepisach dotyczących kompatybilności elektromagnetycznej.
14. Przy realizacji niniejszych warunków przyłączenia należy uwzględnić wymagania określone w Instrukcji Ruchu i Eksploatacji Sieci Dystrybucyjnej obowiązującej na terenie działania ENERGA-OPERATOR SA.
15. Standardy jakościowe energii elektrycznej określa Rozporządzenie Ministra Gospodarki z dnia 4 maja 2007 roku (Dz.U. Nr 93 poz. 623 z 2007 r.).
ENERGA-OPERATOR SA nie zapewnia bezprzerwowej dostawy energii do sieci elektroenergetycznej dla ww. obiektu. Należy liczyć się z możliwością przerw w dostawie energii elektrycznej. Bezprzerwową dostawę energii elektrycznej można zapewnić jedynie poprzez zainstalowanie własnego źródła energii (np. agregatu prądotwórczego, urządzenia UPS, itp.) po uprzednim uzgodnieniu warunków jego instalacji z ENERGA-OPERATOR SA Oddział w Gdańsku
16. Zawarcie umowy o przyłączenie stanowi podstawę do rozpoczęcia realizacji prac projektowych i budowlano-montażowych, na zasadach określonych w tej umowie. Projekt umowy o przyłączenie stanowi załącznik do niniejszych warunków.
17. Warunki przyłączenia są ważne 2 lata od dnia ich doręczenia.
Po zawarciu umowy o przyłączenie warunki przyłączenia ważne są w okresie obowiązywania umowy o przyłączenie.
18. Działając na podstawie art. 7 ust. 14 ustawy z dnia 10 kwietnia 1997 roku – Prawo energetyczne (Dz. U. nr 54 poz. 348 z późn. zm.) w związku z art. 34 ust. 3 pkt 3 ustawy z dnia 7 lipca 1994 roku (Dz. U. nr 89 poz. 414 z późn. zm.) ENERGA-OPERATOR SA oświadcza, że zapewni dostawę energii dla obiektu przyłączanego:
- po przyłączeniu obiektu do sieci elektroenergetycznej na podstawie niniejszych warunków przyłączenia oraz w oparciu o umowę o przyłączenie, jaka zostanie zawarta pomiędzy Podmiotem Przyłączanym a ENERGA – OPERATOR SA,
- po zawarciu umowy o świadczenie usług dystrybucji lub umowy kompleksowej.
Niniejsze oświadczenie jest oświadczeniem w rozumieniu art. 34 ust. 3, pkt. 3 ustawy - Prawo budowlane.
- Specjalista
ds. Przyłączeń



Prichka Dominika

OPRACOWAŁ

tel.

Kierownik
Dział Przyłączeń Kartuzy



Marek Gackowski

ZATWIERDZIŁ

- Otrzymują:
1. Wnioskodawca
 2. ENERGA-OPERATOR SA Oddział w Gdańsku Rejon Dystrybucji w Kartuzach
ul. 3-go Maja 9, 83-300 Kartuzy

2. Uzgodnienie z ENERGA-OPERATOR S.A.

"NORD"
Usługi Geodezyjne
Irena Knitter-Rosiak
ul. Kapliczna 8B
83-400 Kościerzyna
tel. (0-58) 686-73-22

MAPA DO CELÓW PROJEKTOWYCH
SKALA 1:500

Woj. pomorskie
Powiat: kościerski
Gmina: Nowa Karczma - 220607_2
Obręb: Nowa Karczma - 0007
Dz.nr: 9
ID: 6640.58.2026

Osnowa pozioma - układ "PL-2000"
Osnowa wysokościowa - układ "PL-EVRF 2007-NH"

zakres pomiaru:

Mapa aktualna pod względem
sytuacji i wysokościowym
i ukształtu podziemnego terenu
na dzień: 2026.03.05

Na wykazanych terenach w terenie innych nie wykazanych na niniejszej mapie
urządzeń podziemnych, które nie były zgłoszone do inwentaryzacji

W zakresie niniejszej mapy nie ma urządzeń technicznie podziemne i nazwane
projektowane i wykonane w Zespole Usług Dokumentacji Projektowej w
Kościerzynie.

Nie badano obciążeń służebnościami gruntowymi.

Sporządził:
mgr inż. Michał Ertmański


geodeta
upr. nr 24059
Kościerzyna, 2026.04.02

Kierownik prac:
inż. Karol Cyra

geodeta
upr. nr 24109

Poświadczam, że niniejszy dokument został opracowany w wyniku prac
geodezyjnych i kartograficznych, których rezultaty zawiera operat
techniczny pozytywnie zweryfikowany. Jednocześnie informuję, że jestem
świadomy odpowiedzialności karmej za złożenie fałszywego oświadczenia.
Identyfikator zgłoszenia prac geodezyjnych 6640.58.2026
Organ służby geodezyjnej, który otrzymał
zgłoszenie Starosta kościerski
Wykonawca prac geodezyjnych "NORD" Usługi Geodezyjne
Irena Knitter-Rosiak
Protokół Weryfikacji nr 6640.58.2026_42123
z dnia 2026.04.13
Imię i nazwisko oraz nr uprawnień
zawodowych kierownika prac inż. Karol Cyra
Nr uprawnień 24109

Karol
Cyra
Elektronicznie
podpisany przez
Karol Cyra
Data: 2026.04.13
11:48:18 +02'00'

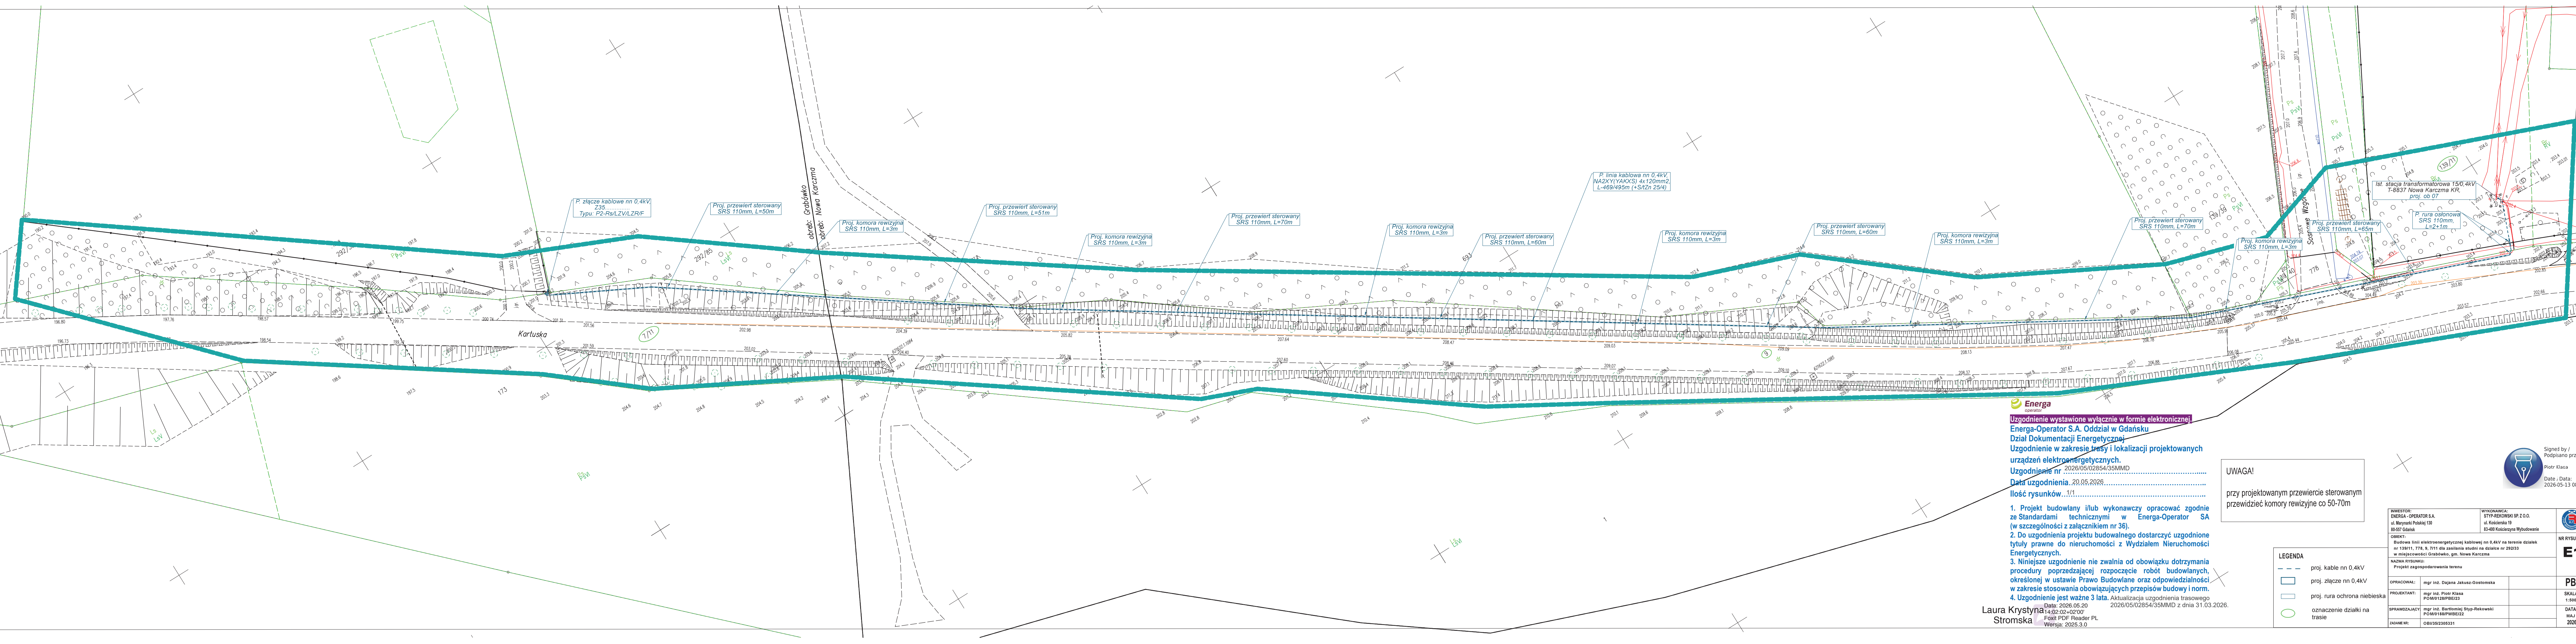

Energia
operator
Uzgodnienie wystawione wyłącznie w formie elektronicznej.
Energia-Operator S.A. Oddział w Gdańsku
Dział Dokumentacji Energetycznej
Uzgodnienie w zakresie trasy i lokalizacji projektowanych
urządzeń elektroenergetycznych.
Uzgodnienie nr 2026/05/02854/35MMD
Data uzgodnienia: 20.05.2026
Ilość rysunków: 1/1

1. Projekt budowlany i/lub wykonawczy opracować zgodnie
ze Standardami technicznymi w Energia-Operator SA
(w szczególności z załącznikiem nr 36).
2. Do uzgodnienia projektu budowlanego dostarczyć uzgodnione
tytuły prawne do nieruchomości z Wydziałem Nieruchomości
Energetycznych.
3. Niniejsze uzgodnienie nie zwalnia od obowiązku dotrzymania
procedury poprzedzającej rozpoczęcie robót budowlanych,
określonej w ustawie Prawo Budowlane oraz odpowiedzialności
w zakresie stosowania obowiązujących przepisów budowy i norm.
4. Uzgodnienie jest ważne 3 lata. Aktualizacja uzgodnienia trasowego
2026/05/02854/35MMD z dnia 31.03.2026.

Laura Krystyna
Stromska
Data: 2026.05.20
14:02:02+02'00'
Foxit PDF Reader PL
Wersja: 2025.3.0

UWAGA!
przy projektowanym przewiercie sterowanym
przewieźć komory rewizyjne co 50-70m

LEGENDA
--- proj. kabel nn 0,4kV
--- proj. złącze nn 0,4kV
--- proj. rura ochrona niebieska
--- oznaczenie działki na trasie

RZEWSTOR: ENERGIA-OPERATOR S.A. ul. Marynarska 10 80-557 Gdańsk	WYKONAWCA: STY-REKOWSKI SP. Z O.O. ul. Kościelna 19 83-400 Kościerzyna Wybudowanie	NR RYSUNKU E1
OPRACOWAŁ: mgr inż. Dajana Jakusz-Gostomaka	PROJEKTANT: mgr inż. Piotr Klasa POMIOT28/PBE23	PB
SPRAWOZDAJĄCY: mgr inż. Bartłomiej Styp-Rekowski POMIOT28/PBE23	DZISANE: OBIOT28/202321	SKALA: 1:500 DATA: MAJ 2026

4. Decyzja ZDW w Gdańsku

Zarząd Dróg Wojewódzkich
w Gdańsku



Jednostka Samorządu
Województwa Pomorskiego

Gdańsk, 19-05-2026 r.

WZPD.4481.212.2026.RG.1
DW 224

DECYZJA

Na podstawie art. 39 ust. 1 pkt 1, ust. 1a, ust. 3 i 3a ustawy z dnia 21 marca 1985 r. o drogach publicznych (tj. Dz. U. z 2025 r. poz. 889), art. 104 ustawy z dnia 14 czerwca 1960 r. Kodeks postępowania administracyjnego (tj. Dz. U. z 2025 r. poz. 1691) po rozpatrzeniu wniosku Pani Dajany Jakusz-Gostomskiej, STYP-REKOWSKI Sp. z o.o., ul. Kościerska 19, 83-400 Kościerzyna Wybudowanie, pełnomocnika Inwestora: ENERGA-Operator S.A. z siedzibą w Gdańsku, w sprawie wydania zezwolenia na lokalizację linii elektroenergetycznej kablowej nN-0,4kV w pasie drogi wojewódzkiej nr 224, działka nr 7/11, obręb 0003 Grabówko, gmina Nowa Karczma, działka nr 9, obręb 0007 Nowa Karczma, gmina Nowa Karczma,

Zezwalam

Inwestorowi na lokalizację urządzenia obcego w postaci linii elektroenergetycznej kablowej nN-0,4kV w pasie drogi wojewódzkiej nr 224, działka nr 7/11, obręb 0003 Grabówko, gmina Nowa Karczma, działka nr 9, obręb 0007 Nowa Karczma, gmina Nowa Karczma, w miejscu wskazanym na przedłożonym projekcie zagospodarowania terenu sporządzonym na kopii mapy sytuacyjno – wysokościowej w skali 1:500 stanowiącym załącznik do niniejszego zezwolenia.

1. Odcinek linii elektroenergetycznej kablowej nN-0,4kV wzdłuż drogi, pod istniejącymi zjazdami o nawierzchni twardej i pod dnem rowu w pasie drogowym należy zaprojektować metodą bezinwazyjnego przewiertu sterowanego (HDD) lub przewiertu poziomego z kontrolą głowicy wierzącej, zabezpieczając przedmiotową infrastrukturę techniczną na całej długości przewiertu rurą ochronną, umieszczając ją na głębokości **min. 1,0 m poniżej rzędnej terenu**. Usytuowanie wiertnicy oraz komór głowicy wierzącej w pasie drogowym jest możliwa wyłącznie ze względów technologicznych.
2. Przejścia linii elektroenergetycznej kablowej nN-0,4kV w miejscu zbliżenia do istniejących drzew rosnących w pasie drogowym należy wykonać przewiertem sterowanym, bez naruszania systemu korzeniowego drzew i umieścić w rurze osłonowej na głębokości **min. 1,60 poniżej rzędnej terenu**. Komory technologiczne do przewiertów powinny być usytuowane w odległości co najmniej 2,0 m od rzutu obrysu korony drzewa. Ponadto zabrania się manewrowania pojazdami i ciężkim sprzętem oraz składowania wszelkich materiałów budowlanych w wyżej opisanej odległości od drzewa.
3. Zgodnie z art. 39 ust. 3a ustawy o drogach publicznych przed rozpoczęciem robót budowlanych inwestor zobowiązany jest do:
 - a) uzyskania pozwolenia na budowę lub zgłoszenia budowy albo wykonywania robót budowlanych;
 - b) uzgodnienia z zarządcą drogi, przed uzyskaniem pozwolenia na budowę, projektu zagospodarowania działki lub terenu oraz projektu architektoniczno-budowlanego obiektu lub urządzenia, o którym mowa w ust. 3 (*o ile sporządzenie ww. projektu architektoniczno-budowlanego obiektu lub urządzenia wymagane jest przepisami ustawy Prawo budowlane*),

- c) uzyskania zezwolenia zarządcy drogi na zajęcie pasa drogowego, dotyczącego prowadzenia robót w pasie drogowym lub na umieszczenie w nim obiektu lub urządzenia.
- Wnioski w sprawie wydania ww. zezwoleń, o których mowa w pkt „3c” należy złożyć do Rejonu Dróg Wojewódzkich w Kartuzach, ul. Wzgórze Wolności 15, 83-300 Kartusy, tel. (58) 681-03-21.
- Wniosek winien być sporządzony zgodnie z przepisami rozporządzenia z dnia 1 czerwca 2004 r. Rady Ministrów w sprawie określenia warunków udzielania zezwoleń na zajęcie pasa drogowego (Dz. U. z 2016 r. poz. 1264 ze zm.) oraz zawierać wskazane w nim niezbędne załączniki.
4. Zgodnie z art. 39 ust. 5 ustawy o drogach publicznych *„jeżeli budowa, przebudowa lub remont drogi wymaga przełożenia urządzenia lub obiektu, o którym mowa w ust. 3, koszt tego przełożenia ponosi jego właściciel.”*
5. Przedmiotowe zezwolenie zarządcy drogi nie jest uzgodnieniem bezkolizyjności i zachowania odległości linii elektroenergetycznej kablowej nN-0,4kV od innej infrastruktury technicznej lokalizowanej w pasie drogowym i nie zastępuje uzgodnienia dokonywanego na naradzie koordynacyjnej organizowanej przez właściwego Starostę – o ile jest wymagana.
6. Realizacja i koszty budowy związane z wykonaniem powyższej inwestycji - w tym usunięcie powstałych kolizji w trakcie prowadzonych robót - należą do inwestora. W przypadku naruszenia praw osób trzecich, spowodowania awarii urządzeń obcych w trakcie prowadzonych robót, wypadków lub kolizji skutki ponosić będzie, umieszczający uzgodnione powyżej urządzenie infrastruktury technicznej.
7. Zarządca drogi zastrzega, że warunki dotyczące lokalizacji projektowanego urządzenia w pasie drogowym drogi wojewódzkiej nr 224 pozostają aktualne do czasu ewentualnej zmiany stanu faktycznego w obrębie pasa drogowego w miejscu planowanej lokalizacji tego urządzenia.
8. Niniejsza decyzja stanowi zgodę na dysponowanie nieruchomością tj. pasem drogowym drogi wojewódzkiej nr 224, działka nr 7/11, obręb 0003 Grabówko, gmina Nowa Karczmą, działka nr 9, obręb 0007 Nowa Karczmą, gmina Nowa Karczmą w rozumieniu przepisów ustawy z dnia 7 lipca 1994 r. Prawo budowlane (tj. Dz. U. z 2025 r., poz. 418) w związku z budową ww. urządzenia.

U Z A S A D N I E N I E

Wnioskiem z dnia 16 kwietnia 2026 r. (uzupełnionym dnia 13 maja 2026 r.), Pani Dajana Jakusz-Gostomska, jako pełnomocnik Inwestora, wystąpiła o wydanie zezwolenia na lokalizację linii elektroenergetycznej kablowej nN-0,4kV w pasie drogi wojewódzkiej nr 224, działka nr 7/11, obręb 0003 Grabówko, gmina Nowa Karczmą, działka nr 9, obręb 0007 Nowa Karczmą, gmina Nowa Karczmą. Do ww. wniosku został dołączony projekt zagospodarowania terenu sporządzony na kopii mapy sytuacyjno – wysokościowej w skali 1:500 z naniesioną lokalizacją ww. urządzenia obcego.

Zgodnie z art. 39 ust. 3 pkt 1 ww. ustawy o drogach publicznych w szczególnie uzasadnionych przypadkach lokalizowanie w pasie drogowym urządzeń obcych (...), może nastąpić wyłącznie za zezwoleniem właściwego zarządcy drogi, wydawanym w drodze decyzji administracyjnej (...). Jednakże właściwy zarządca drogi może odmówić wydania zezwolenia na umieszczenie w pasie drogowym urządzeń i infrastruktury, o których mowa w ust. 1a, wyłącznie, jeżeli ich umieszczenie spowodowałoby zagrożenie bezpieczeństwa ruchu drogowego, naruszenie wymagań wynikających z przepisów odrębnych lub miałyby doprowadzić do utraty uprawnień z tytułu gwarancji lub rękojmi w zakresie budowy, przebudowy lub remontu dróg. W rozpatrywanej sprawie nie zachodzą przesłanki określone

w art. 39 ust. 3 pkt. 1 ustawy o drogach publicznych uzasadniające odmowę wydania zezwolenia na lokalizację linii elektroenergetycznej kablowej nN-0,4kV w pasie drogi wojewódzkiej nr 224, działka nr 7/11, obręb 0003 Grabówko, gmina Nowa Karczma, działka nr 9, obręb 0007 Nowa Karczma, gmina Nowa Karczma, a tym samym zarządca ww. drogi zezwala na jej lokalizację w miejscu wskazanym na projekcie zagospodarowania terenu sporządzonym na kopii mapy sytuacyjno – wysokościowej w skali 1:500 stanowiącym załącznik graficzny do niniejszej decyzji.

Lokalizacja - o której mowa powyżej - nie powinna wpływać negatywnie na funkcjonowanie układu drogowego, pod warunkiem zachowania przez stronę wnioskującą ustaleń niniejszego zezwolenia.

Pouczenie

Od niniejszej decyzji służy Stronie odwołanie do Samorządowego Kolegium Odwoławczego w Gdańsku. Odwołanie wnosi się za pośrednictwem tutejszego Organu, w terminie 14 dni od dnia doręczenia decyzji.

W trakcie biegu czternastodniowego terminu do wniesienia odwołania Strona może zrzec się prawa do wniesienia odwołania wobec organu administracji publicznej, który wydał decyzję. Z dniem doręczenia organowi administracji publicznej oświadczenia o zrzeczeniu się prawa do wniesienia odwołania przez ostatnią ze stron postępowania, decyzja staje się ostateczna i prawomocna. Zgodnie z art. 16 § 1 Kpa, decyzją ostateczną, jest decyzja, od której nie służy wniosek o ponowne rozpatrzenie sprawy, a jej uchylenie lub zmiana, stwierdzenie nieważności oraz wznowienie postępowania może nastąpić tylko w przypadkach przewidzianych w Kpa lub ustawach szczególnych. Z kolei, zgodnie z art. 16 § 3 Kpa, decyzją prawomocną jest decyzja ostateczna, której nie można zaskarżyć do sądu administracyjnego.

Nie jest możliwe skuteczne cofnięcie oświadczenia o zrzeczeniu się prawa do wniesienia odwołania.

Z up. ZARZĄDU WOJEWÓDZTWA POMORSKIEGO
Grzegorz Stachowiak
Dyrektor

Załączniki:

- 1) **Opieczętowany pieczęcią elektroniczną ZDW załącznik graficzny**

Otrzymują:

1. Pani Dajana Jakusz-Gostomska, STYP-REKOWSKI Sp. z o.o., ul. Kościerska 19, 83-400 Kościerzyna Wybudowanie

Do wiadomości:

1. Rejon Dróg Wojewódzkich w Kartuzach
2. a/a.

Sprawa zwolniona z opłaty skarbowej zgodnie z załącznikiem część III ust. 44 pkt 2 ppkt 9 ustawy z dnia 16 listopada 2006 r. o opłacie skarbowej (t.j. Dz.U. z 2025 r. poz. 1154).

Sprawę prowadzi
Rafał Gross
Wydział Zagospodarowania Pasa Drogowego
tel. 58 32 64 952

Administratorem Pani/Pana danych osobowych jest Zarząd Dróg Wojewódzkich w Gdańsku. Więcej informacji o przetwarzaniu danych osobowych dostępnych jest na stronie internetowej: <https://www.zdw-gdansk.pl/zdw/menu-glowne/ochrona-danych-osobowych/>



STYP-REKOWSKI Sp. z o.o.

83-400 Kościerzyna Wybudowanie

ul. Kościerska 19

NIP: 591-169-64-28

III. PROJEKT TECHNICZNY

Temat: Budowa linii elektroenergetycznej kablowej nn 0,4kV

Lokalizacja: Grabówko, gm. Nowa Karczma

**Identyfikatory
działek na których
obiekt jest**

usytuowany : 220607_2.0007.139/11, 220607_2.0007.9, 220607_2.0003.7/11

Kategoria obiektu

Budowlanego: XXVI

Inwestor: ENERGA – OPERATOR S.A.

ul. Marynarki Polskiej 130

80-557 Gdańsk

Opracował:	mgr inż. Dajana Jakusz-Gostomska
Projektował:	mgr inż. Piotr Klasa <i>mgr inż. Piotr Klasa</i> Uprawnienia budowlane do projektowania bez ograniczeń w specjalności instalacyjnej i w zakresie sieci, instalacji i urządzeń elektrycznych i elektroenergetycznych Nr POM/0128/PBE/23  Signed by / Podpisano przez: Piotr Klasa
Sprawdzał:	mgr inż. Bartłomiej Styp-Rekowski <i>mgr inż. Bartłomiej Styp-Rekowski</i> uprawnienia budowlane do projektowania i kierowania robotami budowlanymi bez ograniczeń w specjalności inżynierskiej w zakresie sieci, instalacji i urządzeń elektrycznych i elektroenergetycznych Nr ewid. POM/0128/PWBE/22  Signed by / Podpisano przez: Bartłomiej Styp- Rekowski

Lipiec 2026r.

SPIS TREŚCI

1. Oświadczenie projektanta	3
2. Temat.....	4
3. Podstawa opracowania	4
4. Zakres rzeczowy projektowanych urządzeń	4
5. Linia nn 0,4kV – opis zasilania.....	4
6. Projekt zagospodarowania terenu	5
7. Uwagi końcowe.....	7
8. Obliczenia techniczne	8
9. Zestawienie montażowe / demontażowe	10
10. Schemat zasilania sieci nn 0,4kV	11
11. Oświadczenie o sporządzeniu projektu technicznego.....	12

1. Oświadczenie projektanta

Kościerzyna Wybudowanie, lipiec 2026r.

Oświadczam, że niniejszy projekt techniczny dotyczący inwestycji:

Budowa linii elektroenergetycznej kablowej nn 0,4kV na terenie działek nr 139/11, obr. Nowa Karczma i dz. 7/11, obr. Grabówko dla zasilania budynku rekreacji indywidualnej i studni na działce nr 292/33 w miejscowości Grabówko, gm. Nowa Karczma:

Opracowany na zlecenie:

ENERGA - OPERATOR S.A.

ul. Marynarki Polskiej 130

80-557 Gdańsk

- Opracowany został zgodnie z obowiązującymi przepisami oraz zasadami wiedzy technicznej, zgodnie z art. 34 ust 3d pkt 3 ustawy z dnia 7 lipca 1994r. – Prawo budowlane (t.j. Dz. U. z 2026 r. poz. 524).
- Opracowany został zgodnie z Rozporządzeniem Ministra Rozwoju z dnia 11 września 2020r. w sprawie szczegółowego zakresu i formy projektu budowlanego.

Wykonawca:

Styp-Rekowski sp. z o.o.

ul. Kościerska 19

83-400 Kościerzyna - Wybudowanie

mgr inż. Piotr Klasa
Uprawnienia budowlane do projektowania
bez ograniczeń w specjalności instalacyjnej
w zakresie sieci, instalacji i urządzeń
elektrycznych i elektroenergetycznych.
Nr POM/0128/PBE/23



Signed by /
Podpisano przez:
Piotr Klasa.

(PROJEKTANT)

mgr inż. Bartłomiej Styp-Rekowski
uprawnienia budowlane do projektowania
i kierowania robotami budowlanymi
bez ograniczeń w specjalności instalacyjnej
w zakresie sieci, instalacji i urządzeń
elektrycznych i elektroenergetycznych.
Nr ewid. POM/0188/PWBE/22



Signed by /
Podpisano przez:
Bartłomiej Styp-
Rekowski.

(SPRAWDZAJĄCY)

2. Temat

Tematem projektu jest:

Budowa linii elektroenergetycznej kablowej nn 0,4kV dla zasilania budynku rekreacji indywidualnej i studni na terenie działki nr 292/33 w miejscowości Grabówko, gm. Nowa Karczma.

3. Podstawa opracowania

Projekt opracowano na podstawie:

- Zlecenia inwestora ENERGA - OPERATOR S.A.;
- Ustawy Prawa Budowlanego z 7 Lipca 1994r. z późniejszymi zmianami;
- Warunków przyłączenia nr P/25/075850 i P/25/075833 z dnia 14.10.2025r.;
- Istniejącej dokumentacji sieci elektroenergetycznej udostępnionej przez Inwestora;
- Uzgodnień z odbiorcami energii;
- Wizji lokalnej w terenie;
- Aktualnych norm i przepisów;

4. Zakres rzeczowy projektowanych urządzeń

Opis	Rodzaj/typ	Sz/m
Mufy kablowe	-	-
Główce kablowe	-	-
Ograniczniki przepięć	-	-
Transformator	-	-
Wymiana pojedynczego słupa nn	-	-
Linia napowietrzna nn	-	-
Przyłącze napowietrzne nn	-	-
Złącze kablowo-pomiarowe	P2-Rs/LZV/LZR/F	1
Linia kablowa nn	YAKXS 4x120	495m
Przecisk	-	-
Przewiert	SRS 110	454m
Rury osłonowe		3m

5. Linia nn 0,4kV – opis zasilania

Projektuje się budowę linii kablowej obejmującej:

- Istniejącą Stację transformatorową T-8837 Nowa Karczma KR o mocy 250kVA

Miejsce zasilania linii:

- Istniejąca stacja transformatorowa T-8837 Nowa Karczma KR– wyprowadzenie nowego obwodu – 07 kablem YAKXS 4x120mm² do projektowanego złącza.

6. Projekt zagospodarowania terenu

W powyższym przedsięwzięciu projektuję się:

- 1x złącze kablowo-pomiarowe typu **P2-Rs/LZV/LZR/F nr Z35**.....

Zgodnie z warunkami przyłączenia i uzgodnieniem koncepcji, w miejscu pokazanym na projekcie zagospodarowania terenu projektuje się złącze kablowo-pomiarowe typu P2-Rs/LZV/LZR/F na typowym fundamencie zintegrowanym ze złączem.

Złącze należy zlokalizować na terenie działki nr 7/11, obr. Grabówko - zgodnie z rysunkiem zagospodarowania terenu. Wyposażenie złącza zgodnie ze schematem jednokreskowym.

Złącze należy czytelnie opisać, zgodnie ze standardami ENERGA - OPERATOR S.A.

W szafce **P2-Rs/LZV/LZR/F** w części pomiarowej (układ pomiarowy 3 fazowy) odbiorcy należy zamontować zabezpieczenia przedlicznikowe w postaci wyłącznika instalacyjnego nadmiarowo-prądowego bez członu zwarciovego (ogranicznik mocy) ETIMAT T 3P w obudowie przystosowanej do plombowania oraz w części operatora należy zamontować rozłącznik RBK00 z wkładkami bezpiecznikowymi.

Złącze należy czytelnie opisać, zgodnie ze standardami ENERGA - OPERATOR S.A.

- Linia kablowa nn 0,4kV

Zgodnie z warunkami przyłączenia projektowane złącze należy zasilić z istniejącej stacji transformatorowej **T-8837 Nowa Karczma KR** za pomocą kabla **YAKXS 4x120 mm²** w układzie sieci TN-C poprzez wyprowadzenie ze stacji nowego obwodu – ob. 07.

Projektowane złącze zastosować zgodnie z obowiązującymi standardami technicznymi ENERGA-OPERATOR S.A. Oddział w Gdańsku oraz aktualnymi wymaganiami Rejonu Dystrybucji w Kartuzach.

W trakcie realizacji budowy linii należy:

- Kabel obustronnie oraz w wykopie czytelnie opisać zgodnie z wytycznymi normy N SEP-E-004 przykryć folią o gr. min 0,5mm w kolorze niebieskim o szerokości 30cm.
- Kabel układać zgodnie z wytyczeniem geodezyjnym .
- Istniejące rzędne terenu przyjąć jako docelowe.
- Zachować wymagania zgodnie z normą N SEP-E-004.
- W trakcie natrafienia na skrzyżowania z podziemnym niezinwentaryzowanym uzbrojeniem Terenu kabel ułożyć w rurach osłonowych Arot SRS.
- Po zakończeniu robót nawierzchnię przywrócić do stanu pierwotnego po uprzednim dokładnym zagęszczeniu gruntu uwzględniając uzgodnienia z właścicielami lub zarządcą terenu.

Kabel nn należy układać na głębokości minimum 0,7m (pod drogą 1m) mierzonej od górnej krawędzi kabla w wyjątku terenów rolnych (oznaczonych w ewidencji gruntów jako użytek rolny), dla których głębokość ułożenia kabla wynosi minimum 1,1m od górnej krawędzi kabla. Układanie kabla powinno być wykonane w sposób wykluczający jego uszkodzenie przez zginanie, skręcanie, rozciąganie. Ponadto, przy układaniu powinny być zachowane środki ostrożności zapobiegające uszkodzeniu innych kabli lub urządzeń znajdujących się na trasie budowanej linii.

Przy układaniu linii kablowej bezpośrednio w ziemi tj. metodą wykopu otwartego należy układać na minimum 10cm warstwie podsypki piaskowej. Podsypkę przed przystąpieniem do układania kabli należy wyrównać. Kabel należy obsypać po bokach wiązki linii kablowej na odległość minimum 10cm od powłoki kabla oraz nad linią kablową na wysokości 10cm od powłoki kabla, a następnie wykop zasypać 15cm warstwą gruntu rodzimego (grunt rodzimy nie może zawierać kamieni, gruzu oraz elementów ostrych) i przykryć folią koloru niebieskiego o grubości minimum 0,5mm i szerokości 30cm. Na terenie gdzie grunt rodzimy ma charakter piaszczysty, drobnoziarnisty podsypka nie jest wymagana. W miejscach skrzyżowań z uzbrojeniem podziemnym wykopy wykonywać ręcznie.

Końce rur osłonowych należy zabezpieczyć obustronnie przed zamuleniem poprzez użycie wkładów uszczelniających lub rur termokurczliwych, po czym zabrania się używania pianki poliuretanowej do tego celu. Rury osłonowe przeznaczone do układania w ziemi muszą być wykonane z polietylenu HDPE w kolorze niebieskim dla kabli nn.

- **System ochrony od porażeń i układ sieci**

Układ projektowanej i istniejącej sieci TN-C. Instalację odbiorczą należy wykonać w układzie sieci TN-S. Łączenie z kablem należy układać bednarkę +S/tZn 25/4 łącząc ze sobą punkty podziału PEN w projektowanym złączu.

Wartość rezystancji uziemienia projektowanego w złączu nie powinna przekraczać 10Ω .

Jako ochronę przeciwporażeniową przy uszkodzeniu dla niskiego napięcia zastosowano uziemienie ochronne i samoczynne wyłączenie zasilania w układzie sieciowym TN-C.

Ochronę przeciwporażeniową wykonać zgodnie z normami:

- * PN-HD 60364-4-41 „Ochrona dla zapewnienia bezpieczeństwa – Ochrona przed porażeniem prądem elektrycznym”
- * N-SEP-E-001 „Sieci elektroenergetyczne napięcia niskiego Ochrona przeciwporażeniowa”
- * N-SEP-E-004 „Sieci elektroenergetyczne i sygnalizacyjne linie kablowe”

- **System ochrony od porażeń i układ sieci**

Projektowane przyłącze kablowe jest zabezpieczone przed przepięciami przez istniejące ograniczniki przepięć umieszczone po stronie SN 15kV w stacji transformatorowej.

W celu zapewnienia skuteczniejszej ochrony przed skutkami przepięć atmosferycznych i łączeniowych w instalacjach odbiorczych zaleca się zastosowanie wielostopniowego układu ograniczników przepięć np. typu kl. B,C i D – po stronie odbiorcy.

7. Uwagi końcowe

- Całość robót wykonać zgodnie z projektem, najnowszą wiedzą techniczną oraz obowiązującymi normami PN-E, przepisami, a w szczególności N SEP-E-004 i przepisami BHP.
- Przed przystąpieniem do robót wykonawca jest zobowiązany do zgłoszenia tego faktu do właściwych instytucji branżowych – gestorów sieci w terminie określonym w art. 41 ust.4 Ustawy z dnia 7 Lipca 1994r – Prawo Budowlane (t.j. Dz. U. z 2026 r. poz. 524) i w załączonych uzgodnieniach.
- W przypadku robót ziemnych w okolicach istniejącej infrastruktury technicznej wykonać przekop próbny – w celu weryfikacji oraz ułożenia proj. kabla zachowując określne odległości zgodnie z przepisami i normami.
- W przypadku pracy na terenach prywatnych poinformować właścicieli o zakresie niezbędnych prac i uzgodnić termin wejścia na teren posesji.
- Teren po pracach przywrócić do stanu pierwotnego.
- Uzyskanie zgody na zajęcie pasa drogowego po stronie wykonawcy robót.
- Stosować się do uwag wynikających z uzgodnień branżowych.
- Należy opracować, uzgodnić i zrealizować projekt organizacji ruchu na czas wykonywania robót.
- W trakcie robót wykonawca zobowiązany jest do uzgadniania z inwestorem i projektantem ewentualnych odstępstw od projektu oraz zmian powstałych podczas wykonywania prac.
- Przy wykonywaniu pracy wykonawca jest zobowiązany zapewnić nadzór osoby uprawnionej.

Roboty budowlane należy wykonać w oparciu o standardy techniczne obowiązujące dla urządzeń SN i nn eksploatowanych w ENERGA – OPERATOR S.A. Oddział w Gdańsku – wersja aktualna.

8. Obliczenia techniczne

Do obliczeń przyjęto następujące parametry:

Dla projektowanej linii kablowej

- moc przyłączeniowa dz. 292/33 (3f)

- $P_s = 25\text{kW}$

Średnia moc szczytowa dla odbiorcy	Napięcie zasilania	Współczynnik	Moc transformatora	Współczynnik jednoczesności
$P_s [\text{kW}]$	$U [\text{VAC}]$	$\cos \varphi$	$S_N [\text{kVA}]$	Wg. N SEP-E- 002
7	400	0,93	250	

Obliczenia i dobór kabli nn 0,4kV projektowanej linii przedstawiono w tabelach T7.1 i T7.2

- Obliczenia skuteczności i ochrony przeciwporażeniowej

Tabela				T 7.1		OBLICZANIE SKUTECZNOŚCI OCHRONY PRZED PORAZENIEM							
Nr Stacji				T-8837 Ob. 07		SZYBKE WYŁĄCZANIE ZASILANIA							
L.p.	Miejsce zwarcia	Długość ostatniego odcinka	Przekrój i rodzaj elementu obwodu	OPORNOSC					Prąd znamionowy bez.	Czas wyl.	Prąd wyłączający bezp. (wzd. cha.) Prod. ETI Polam	Prąd zwarcia	
				Jednostkowa		Pętli zwarciowej							
				Rezystancja	Reaktancja	Rezystancja	Reaktancja	Impedancja					
		L [m]		R	X	R	X	Z	I _n	t _c	I _w	I _{zw}	
		[m]		[Ω/km]	[Ω/km]	[Ω]	[Ω]	[Ω]	[A]	[s]	[A]	[A]	
1	Proj. P2-Rs/LZV/LZR/F Z35.....	495	Sn = 250kVA YAKXS 4x120	0,0083 0,253	0,0242 0,08		0,26 0,103	0,28	100	5	595	660,2	

Spełniono warunek:

$$I_w < I_{zw}$$

OBLICZENIA I DOBÓR LINII nn 0,4kV													
Tabela T 7.2			DOBÓR ZABEZPIECZENIA							Linia zasilająca			Spadek napięcia
L.p	Nazwa odbioru	Typ Przewodu	Moc przyłączeniowa	Współczynnik zapotrzeb.	Wsp. Moc	Moc Obliczona	Prąd Obciążenia	Prąd znam.bezp.	Prąd zad. Bez Po 1h	Obciążalność długotrwała dop.	Wartość wsp	Długość linii	
		[mm2]	[kW]	kj	cos	[kW]	[A]	[A]	[A]	[A]		[m]	ΔU%
1	Proj. P2-Rs/LZV/LZR/F Z35.....	YAKXS 4x120	25	0,88	0,93	22,0	34,1	100	160	136	0,74	495	1,94
											RAZEM	495,00	1,94

Spełniono warunki:

$$I_b < I_n$$

$$\Delta U\% < 5\%$$

- Dobór zabezpieczeń

L.p.	Opis	Rodzaj zabezpieczenia	UWAGI
1	Projektowany Obwód 07 w Stacji Transformatorowej: T-8837 Nowa Karczma KR	WT-1 NH1/ 100A gG	PROJEKTOWANE
2	Proj. złącze kablowe P2-Rs/LZV/LZR/F nr Z35.....	WTN-00 63A gG	PROJEKTOWANE

9. Zestawienie montażowe / demontażowe

MONTAŻ			
L.p.	Material - opis	Jednostka	Sz/m
1	Kabel YAKXS 4x120	m	495
2	Bednarka S/tZn 25/4	m	495
4	Złącze P2-Rs/LZV/LZR/F Obudowa i fundament z tworzywa termoutwardzalnego	kpl.	1
5	Folia ostrzegawcza niebieska sz. 30cm gr. 0,5mm	m	495
6	Rura osłonowa SRS - 110	m	457
7	Wkład uszczelniający	szt.	18
8	Wkładka bezpiecznikowa WT1-NH1 100A gG	szt.	3
9	Wkładka bezpiecznikowa WTN-00 63A gG	szt.	3
10	Ogranicznik mocy ETIMAT T 3P 25A	szt.	2
11	Palczatka termokurczliwa	szt.	2

Schemat zasilania sieci nn 0,4kV



Uzgodnienie wystawione wyłącznie w formie elektronicznej.

Energa-Operator S.A. Oddział w Gdańsku

Dział Dokumentacji Energetycznej

Dokumentację projektową sprawdzono pod względem


zgodność z B/25/081940, P/25/075850, P/25/075833

Uzgodnienie nr 2026/07/05653/35MMD

Data uzgodnienia 07.08.2026

T-8837


Nowa Karczma KR

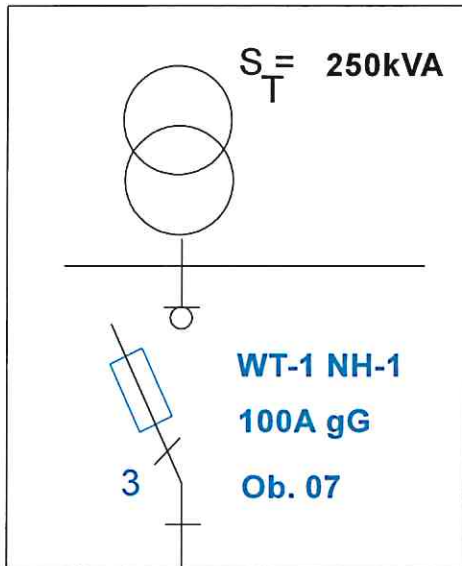

Proj. YAKXS 4x120mm²,
L-469/495m (+S/tZn 25/4)
Ob. 07

Proj. Z35.....

P2-RS/LZV/LZR/F

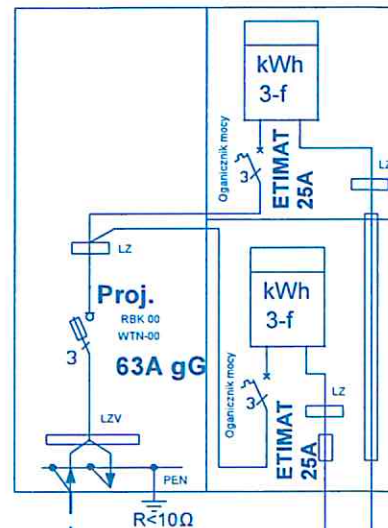

dz. 292/33
P/25/075850
Pp-12,5 kW
dz. 292/33
P/25/075833
Pp-12,5 kW



Signed by /
Podpisano przez:
Piotr Klasa.



Signed by /
Podpisano przez:
Bartłomiej Styp-Rekowski.

UWAGI:

-Układ sieci TN-C

-Ochrona od porażeń - samoczynne wyłączenie zasilania

INWESTOR: ENERGA - OPERATOR S.A. ul. Marynarki Polskiej 130 80-557 Gdańsk		WYKONAWCA: STYP-REKOWSKI SP. Z O.O. ul. Kościarska 19 83-400 Kościerzyna Wybudowanie		
OBIEKT: Budowa linii elektroenergetycznej kablowej nn 0,4kV na terenie działek nr 139/11, 9, 7/11 dla zasilania budynku rekreacji indywidualnej i studni na działce nr 292/33 w miejscowości Grabówko, gm. Nowa Karczma				
NR RYSUNKU E2				
NAZWA RYSUNKU: Schemat zasilania nn 0,4kV				
OPRACOWAŁ:	mgr inż. Dajana Jakusz-Gostomska		PB	
PROJEKTANT:	mgr inż. Piotr Klasa POM/0128/PBE/23		SKALA: ---	
SPRAWDZAJĄCY:	mgr inż. Bartłomiej Styp-Rekowski POM/0188/PWBE/22		DATA: LIPIEC 2026	
ZADANIE NR:	OBI/33/2504698			

11. Oświadczenie o sporządzeniu projektu technicznego

Kościerzyna Wybudowanie, lipiec 2026r.

Ja niżej podpisany
Piotr Klasa

Oświadczam zgodnie z art. 41 ust. 4a pkt 2 Prawo budowlane (t.j. Dz. U. z 2026 r. poz. 524) o sporządzeniu projektu technicznego, dotyczącego zamierzenia budowlanego:

Budowa linii elektroenergetycznej kablowej nn 0,4kV

zgodnie z obowiązującymi przepisami, zasadami wiedzy technicznej, projektem zagospodarowania działki lub terenu oraz rozstrzygnięciami dotyczącymi zamierzenia budowlanego obiektu położonego na terenie działek 139/11, 9, obr. Nowa Karczma oraz dz. nr 7/11, obr. Grabówko, gmina Nowa Karczma.

Wyrażam zgodę na przetwarzanie moich danych osobowych w celu realizacji przez Powiatowego Inspektora Nadzoru Budowlanego w Kościerzynie zadań wynikających z ustawy Prawo Budowlane, związanych z określoną w niniejszym oświadczeniu inwestycją.

mgr inż. Piotr Klasa
Uprawnienia budowlane do projektowania
bez ograniczeń w specjalności instalacyjnej
w zakresie sieci, instalacji i urządzeń
elektrycznych i elektroenergetycznych.
Nr POM/0128/PBE/23



Signed by /
Podpisano przez:
Piotr Klasa

.....
(PROJEKTANT)