


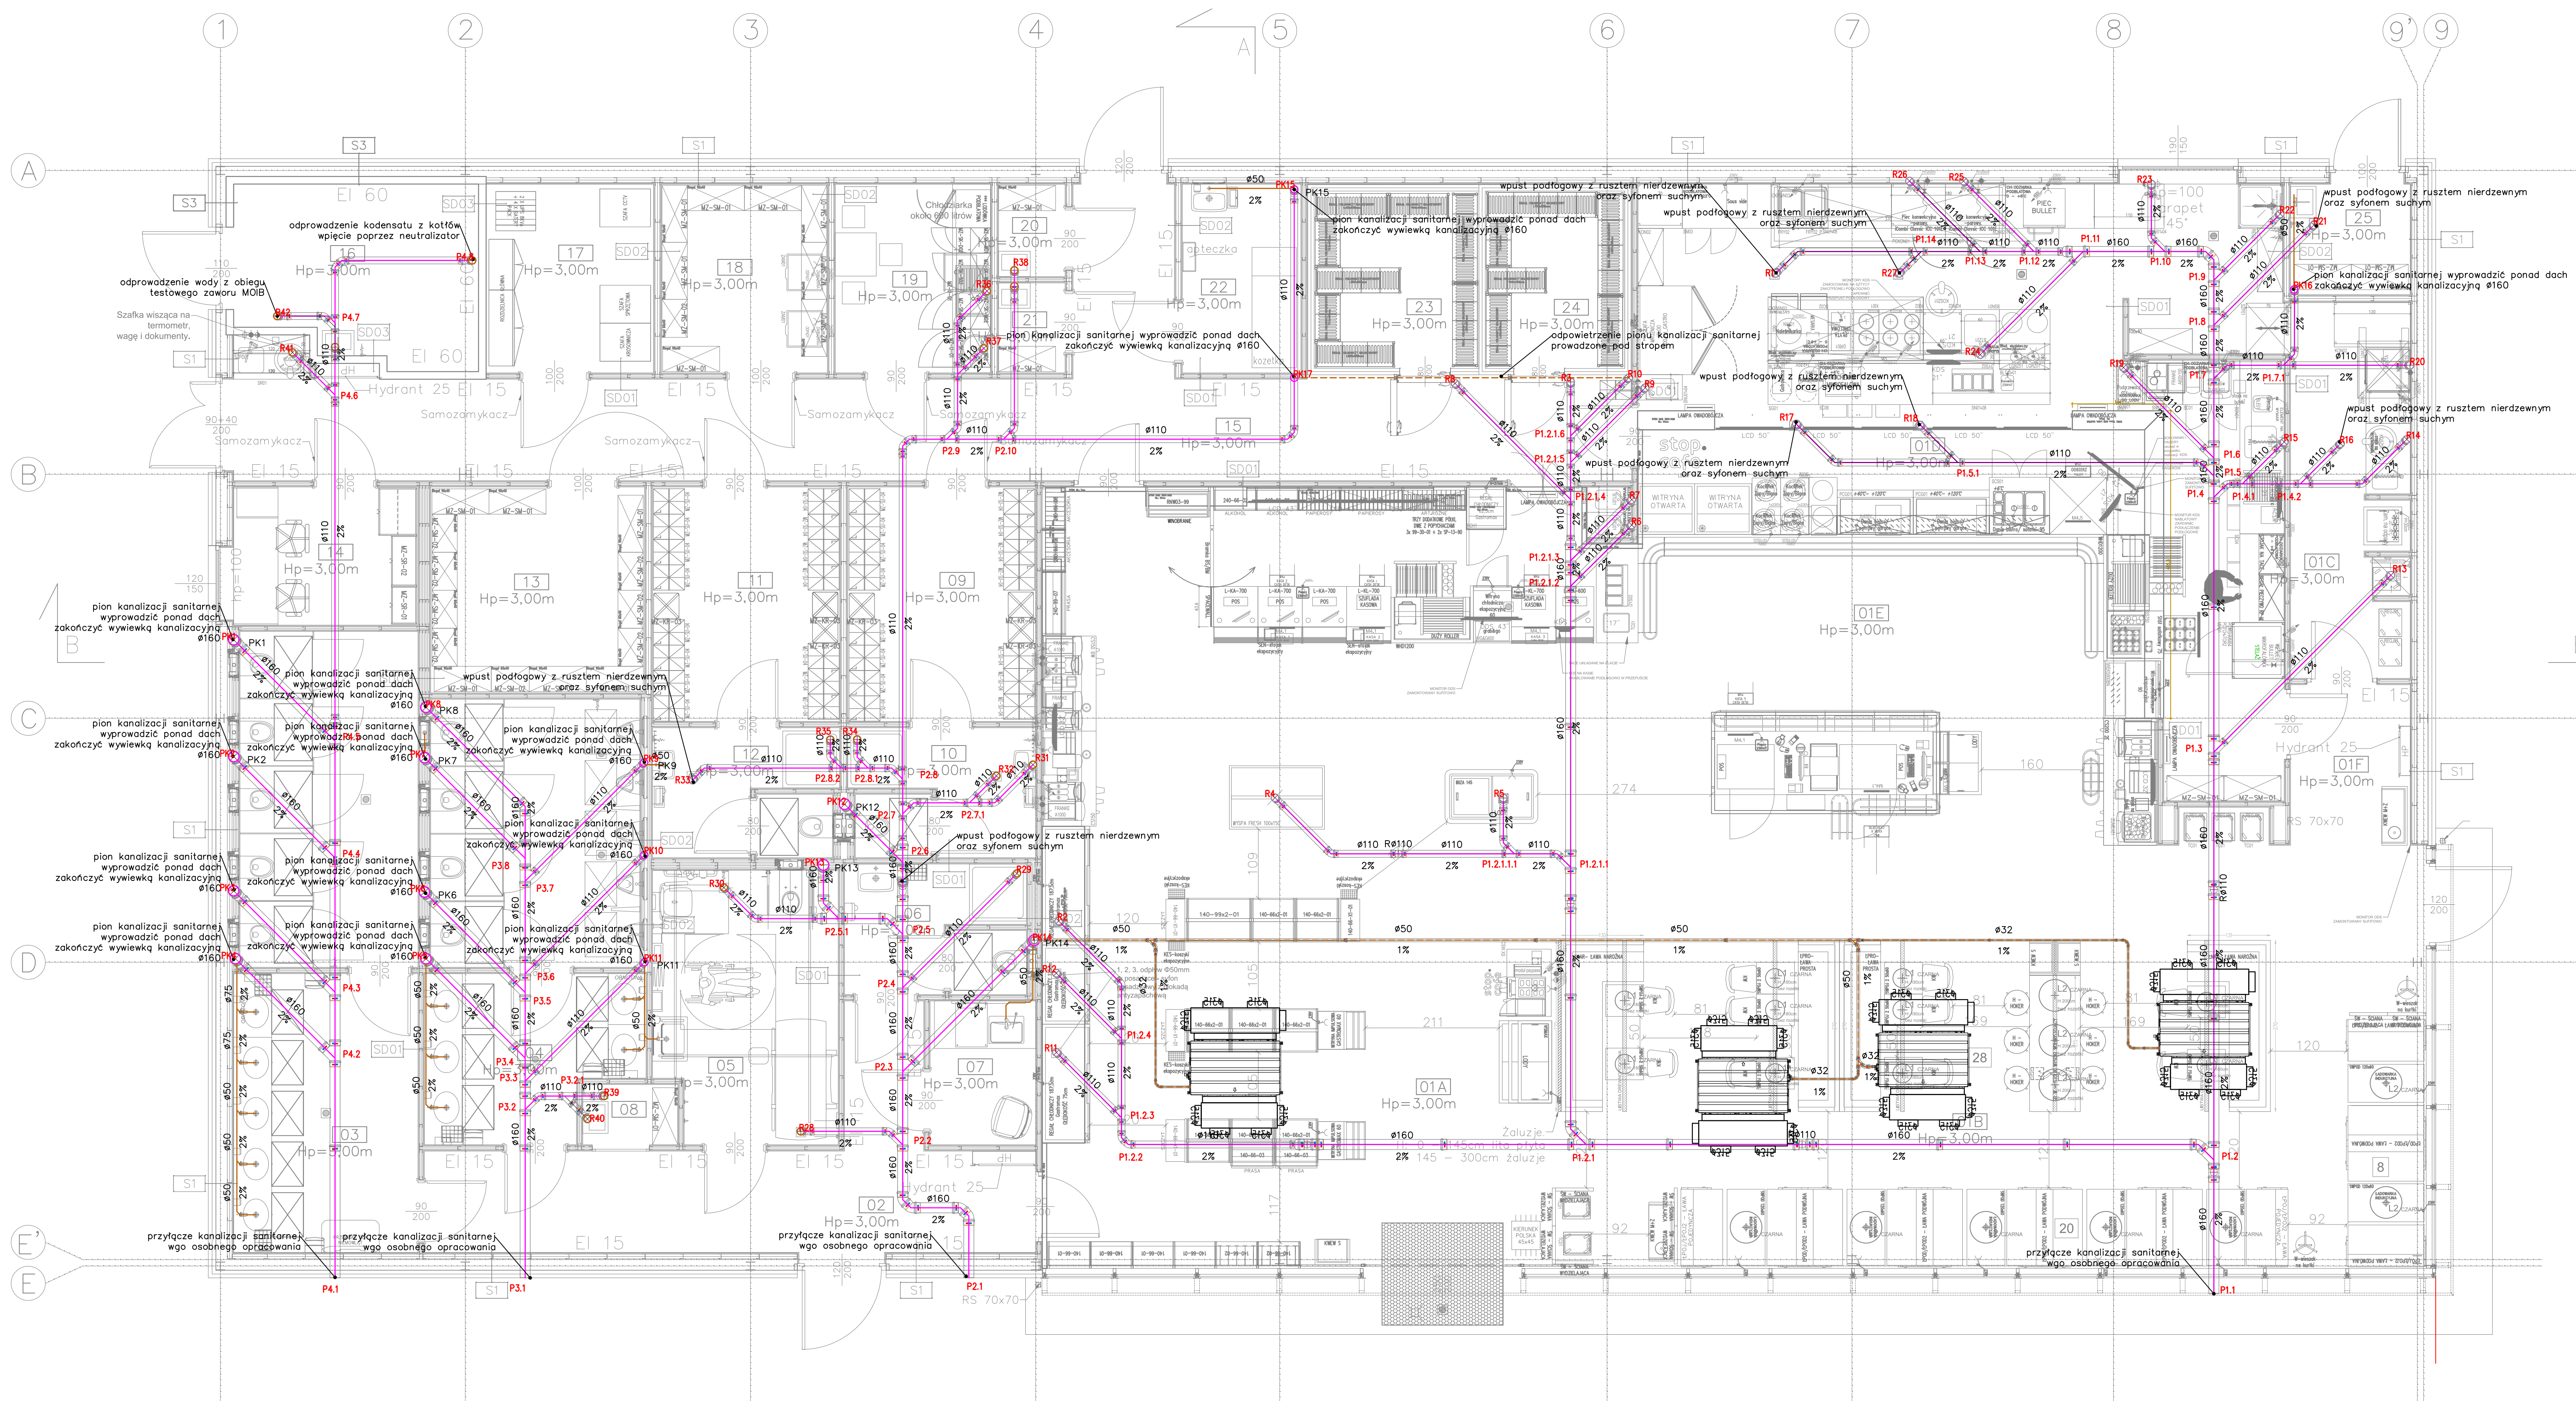

- LEGENDA:
- kanalizacja sanitarne pod stropem
 - kanalizacja sanitarne
 - kanalizacja sanitarne tłuszczowa
 - średnica rurociągu
 - pion kanalizacji sanitarnej
 - podjęcie kanalizacji sanitarnej

NOVA PROJEKT ARCHITEKCI SP. Z O.O.
40-083 Katowice, ul. Zabrska 14/11,
T: 66 833 9111, E: biuro@nova-projekt.pl
www.nova-projekt.pl

Budowa stacji paliw płynnych i gazu LPG z wiatą
naddyspozytorską, wraz z infrastrukturą techniczną,
drogami wewnętrznymi, parkingami, instalacjami,
zbiornikami i pylonami

Bystrzycze, droga ekspresowa S17
dz. nr. 250/4, 251, 321/1, 164/6
jednostka ewidencyjna: 08103, 07, Obręb 0006 Bystrzycze A Ukaz

**RZUT PRZYZIEMIA -
INSTALACJA WODOCIĄGOWA**

branża:	Sanitarna	tytuł:	Projekt techniczny
zespół:	imię i nazwisko	nr upr.	podpis
projektant:	mgr inż. Maciej	SLK/9322/PWBS/20	
opracowanie:	mgr Maciej Krzkała	SLK/0283/PWBS/22	

skala: 1:50 data: 05.2026 nr rys.: W1