


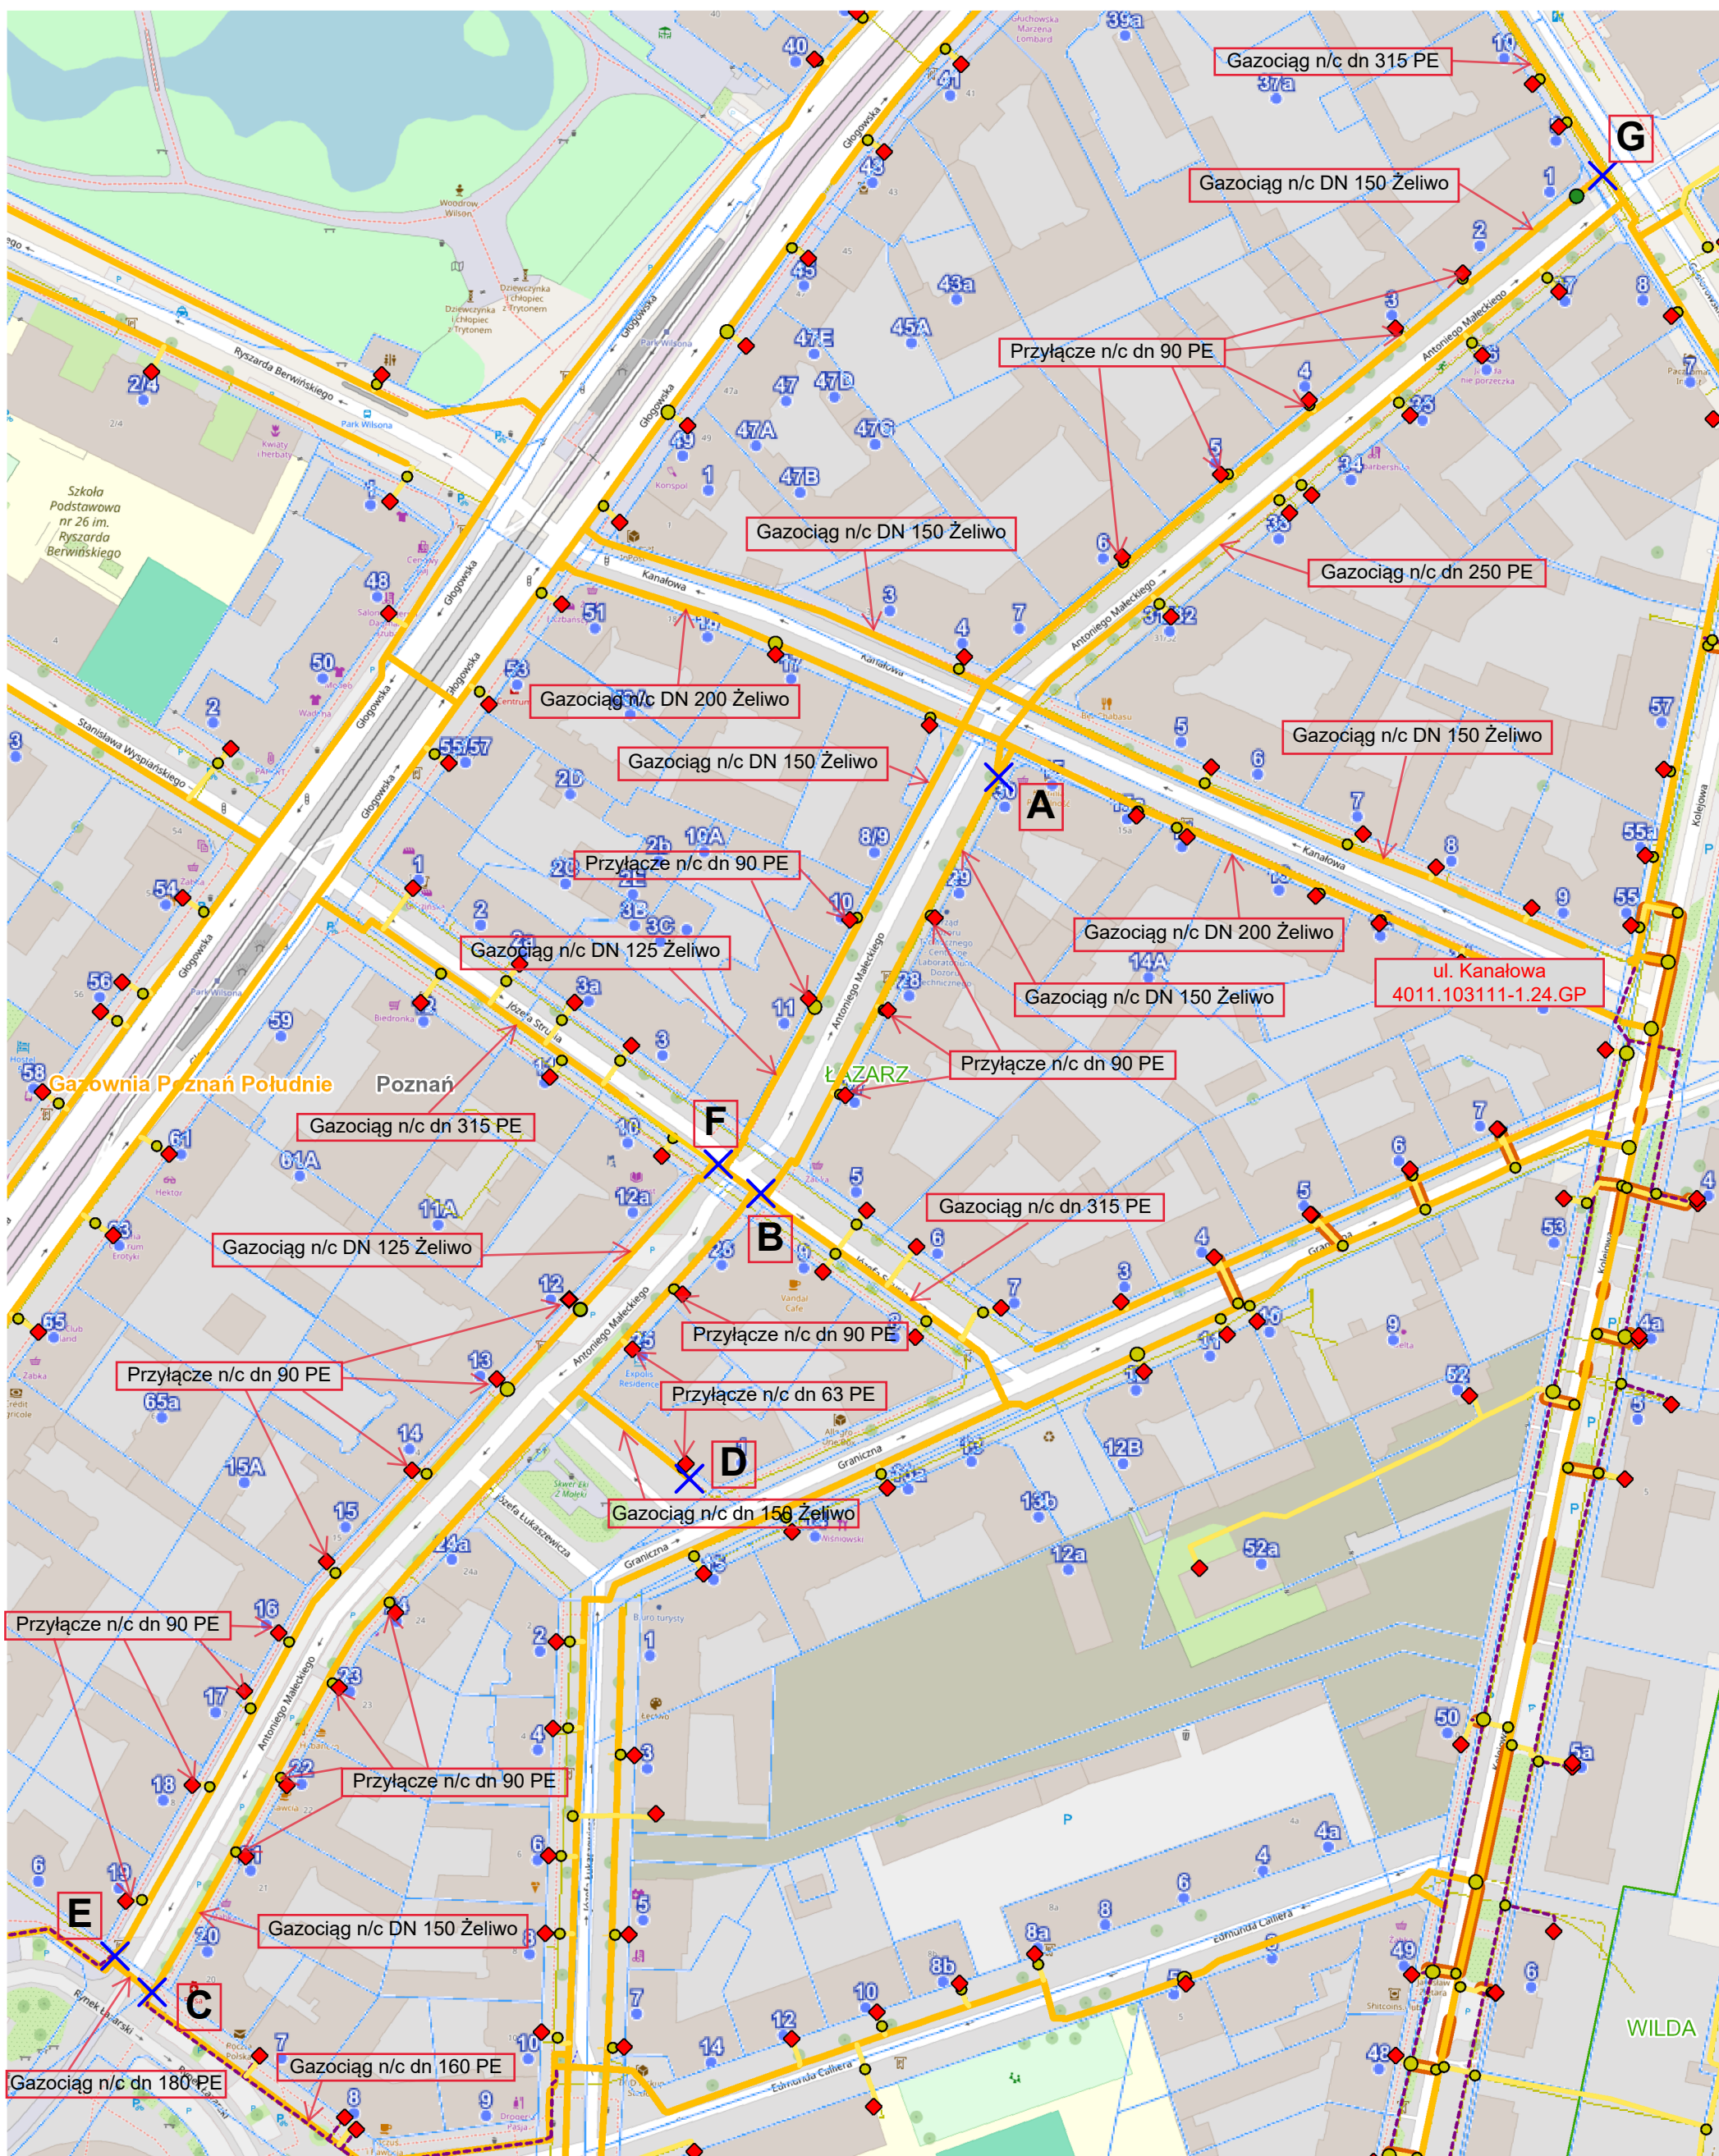

Poznań, ul. Małeckiego
WT nr PSGPO.ZMSM.430.4011.103242.26

