




new-eco		BIURO PROJEKTÓW Sp zo.o. w OLSZTYNIE	
Stadium	PROJEKT TECHNICZNY	OBI	2502637
Treść	PRZEBUDOWA SIECI ENERGETYCZNEJ	Nr rys.	1
Obiekt	NAPOWIETRZNA LINIA ENERGETYCZNA NN	Skala	1:500
	SZĄBRUK GM. GIETRZWAŁD	Data	04.26
Autor	mgr inż. ANDRZEJ SZCZEPKOWSKI upr.56/90/OL §2 ust.1pkt1, §5 ust.1, §7, §13 ust.1pkt4d	Sprawdz.	

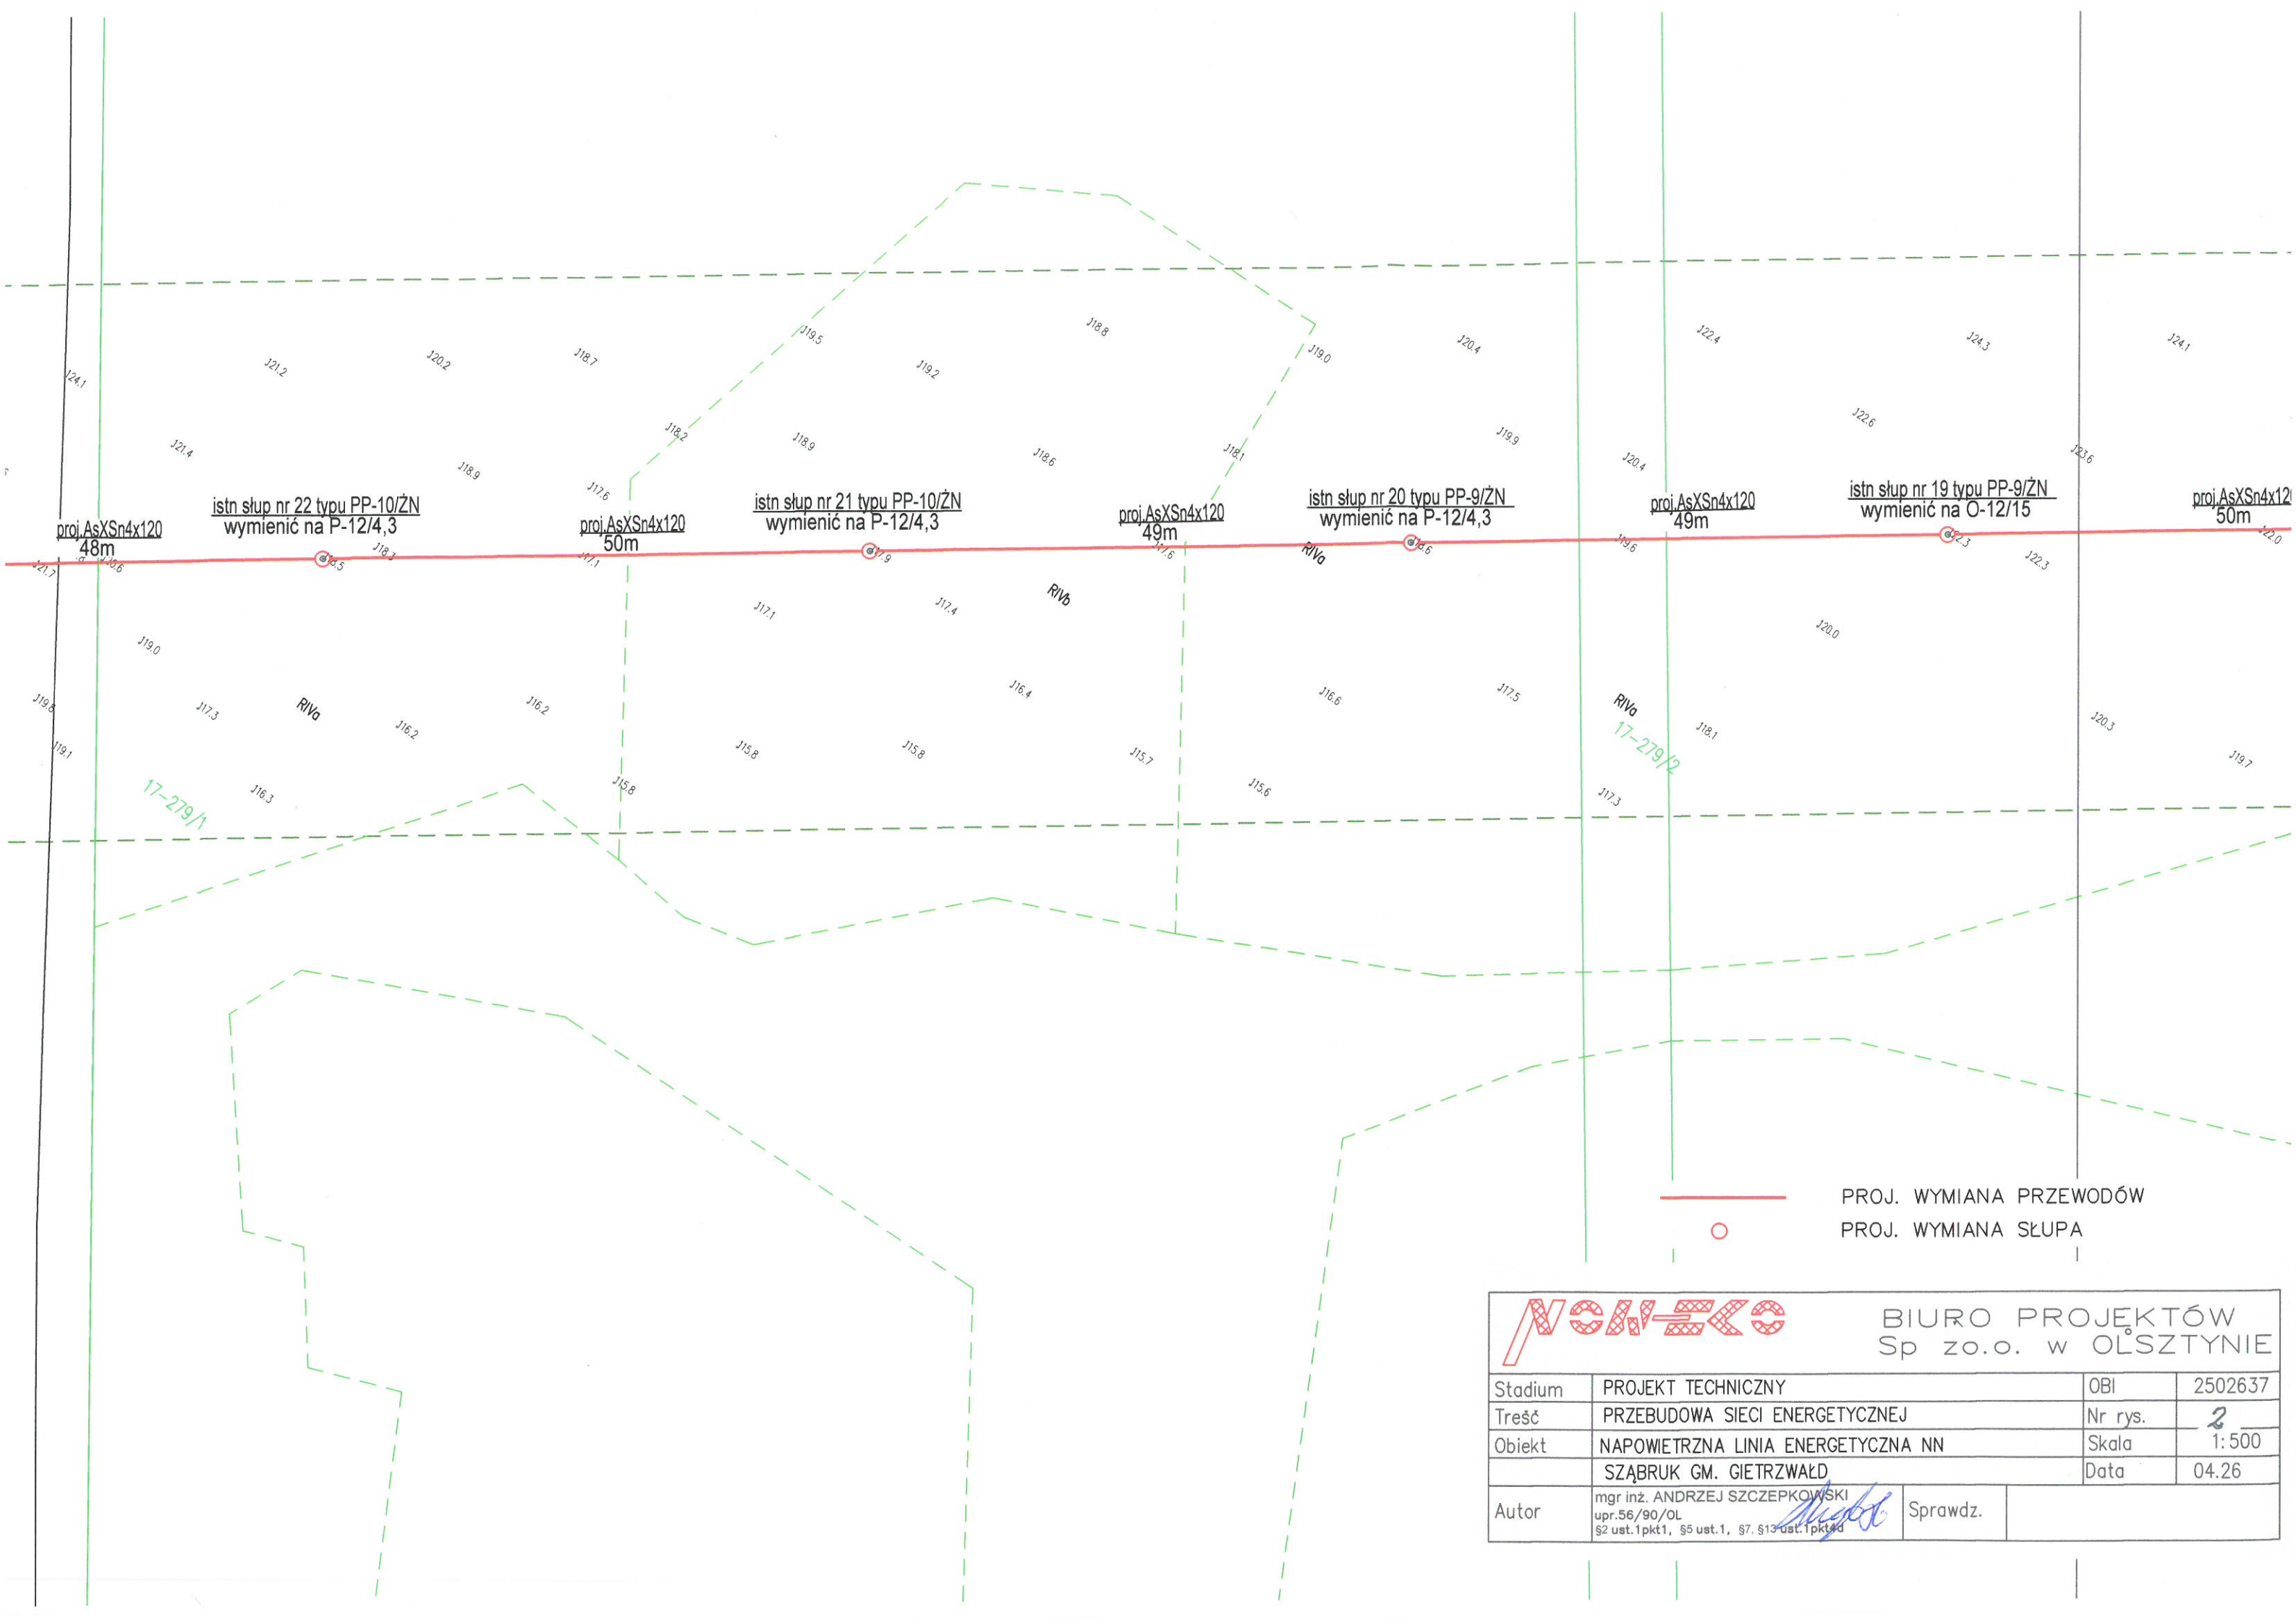

PROJ. WYMIANA PRZEWODÓW
PROJ. WYMIANA SŁUPA

NEWKO		BIURO PROJEKTÓW Sp zo.o. w OLSZTYNIE	
Stadium	PROJEKT TECHNICZNY	OBI	2502637
Treść	PRZEBUDOWA SIECI ENERGETYCZNEJ	Nr rys.	2
Obiekt	NAPOWIETRZNA LINIA ENERGETYCZNA NN	Skala	1:500
	SZĄBRUK GM. GIETRZWAŁD	Data	04.26
Autor	mgr inż. ANDRZEJ SZCZEPKOWSKI upr. 56/90/OL §2 ust.1 pkt 1, §5 ust.1, §7, §13 ust.1 pkt 1	Sprawdz.	

