

PROJEKT CZASOWEJ ZMIANY ORGANIZACJI RUCHU

NA CZAS BUDOWY SIECI GAZOWEJ ŚR/C WRAZ Z JEDENASTOMA PRZYŁĄCZAMI GAZU ŚR/C DO BUDYNKÓW MIESZKALNYCH JEDNORODZINNYCH ZLOKALIZOWANYCH NA DZIAŁKACH NR 281/22, 281/23, 307/7, 307/9, 307/10, 307/13, 307/14 307/16, 307/17, 307/23, 307/20 W MIEJSCOWOŚCI WIERBKA UL. KOCHANOWSKIEGO. DZIAŁKI NR 281/22, 281/23, 307/7, 307/9, 307/10, 307/13, 307/14 307/16, 307/17, 307/23, 307/20, 307/21, 421, 281/21, 281/16, 281/20 W MIEJSCOWOŚCI WIERBKA.

INWESTOR :

PSG Sp. z o.o.
Oddział Gazowniczy w Zabrze
ul. Szczęść Boże 11
41-800 Zabrze

JEDNOSTKA PROJEKTOWA:

TSPLAN Tomasz Synowski
ul. Leśna 56
43-600 Jaworzno

PROJEKTOWAŁ:

mgr inż. Dorota Gąsior

mgr inż. DOROTA GAŚSIOR
Upr. dp projektowania i kierowania
robotami budowlanymi bez ograniczeń
w specjalności instalacyjnej w zakresie sieci
instalacji urządzeń cieplnych, wentylacyjnych
gazowych, wodociagowych i kanalizacyjnych
Nr UPR. MAP/0042/PWBS/25

ZATWIERDZAM

PO IISHA / OPINII
2NAKŁAD 1 PRÓB. 7221. 18. 2026
2 DN. 03. 08. 2026 r.
[projekt COR 1/18]
URZĄD MIASTA I GMINY W PILICY
42-436 PILICA
woj. śląskie
000543261

DATA OPRACOWANIA:

Maj 2026 r.

CZĘŚĆ OPISOWA

1. Dane ogólne i zakres opracowania

Przedmiotem opracowania jest czasowa zmiana organizacji ruchu na budowy sieci gazowej śr/c wraz z jedenastoma przyłączami gazu śr/c do budynków mieszkalnych jednorodzinnych zlokalizowanych na działkach nr 281/22, 281/23, 307/7, 307/9, 307/10, 307/13, 307/14 307/16, 307/17, 307/23, 307/20 w miejscowości Wierbka ul. Kochanowskiego.

Zakres projektu obejmuje fragment drogi publicznej - ul. Kochanowskiego na działkach nr 281/20, 281/21, 421, 307/21, obręb Wierbka oraz działkę nr 281/16, stanowiącą własność Urzędu Miasta i Gminy w Pilicy.

2. Podstawa opracowania

- Ustawa z dnia 20 czerwca 1997 r. – Prawo o ruchu drogowym (Dz. U. z 2021 r. poz.450, 463), Rozporządzenie Ministrów Infrastruktury oraz Spraw Wewnętrznych i Administracji z dnia 31 lipca 2002 r. w sprawie znaków i sygnałów drogowych (Dz. U. z 2002 r. nr 170 poz. 1393 z późn. zm.),
- Rozporządzenie Ministra Infrastruktury z dnia 23 września 2003 r. w sprawie szczegółowych warunków zarządzania ruchem na drogach oraz wykonania nadzoru nad tym zarządzeniem (Dz. U. z 2003 r. nr 177 poz. 1729 z późn. zm.),
- Rozporządzenie Ministra Infrastruktury z dnia 3 lipca 2003 r. w sprawie szczegółowych warunków technicznych znaków i sygnałów drogowych oraz urządzeń bezpieczeństwa ruchu drogowego i warunków ich umieszczenia na drogach (Dz. U. z 2003 r. nr 220 poz. 2181 z późn. zm.),
- Wizja w terenie,
- Mapa orientacyjna w skali 1:10000,
- Mapa zasadnicza w skali 1:500.

3. Termin wprowadzenia czasowej organizacji ruchu

Przewidywany termin wprowadzenia czasowej zmiany organizacji ruchu na czas budowy sieci gazowej wraz z przyłączami gazu na działkach nr 281/20, 281/21, 421, 307/21, 281/16 w miejscowości Wierbka ul. Kochanowskiego do **31.12.2027 r.**

4. Opis stanu istniejącego

Droga publiczna - ul. Kochanowskiego w miejscu prowadzenia prac budowlanych jest drogą dwukierunkową o nawierzchni asfaltowej. Na początkowym odcinku drogi (od wjazdu z ulicy Fabrycznej do wjazdu na posesję nr 5), po stronie północnej zlokalizowany jest chodnik z płyt betonowych, po stronie południowej znajduje się pobocze nieutwardzone. Od wjazdu na posesję nr 5, chodnik z płyt betonowych oraz kostki brukowej znajduje się po stronie południowej, a po stronie północnej znajduje się pobocze nie utwardzone. Szerokość jezdni w pobliżu robót budowlanych wynosi ok. 3,8 m. Rodzaj obsługiwanego ruchu – ruch kołowo-pieszy. Droga w obszarze zabudowanym o niskim natężeniu ruchu.

Na przedmiotowym odcinku objętym budową sieci gazowej wraz z przyłączami gazu występuje oznakowanie pionowe, zgodne z rysunkiem Org. 2.1. i Org. 2.2.

5. Wykaz znaków istniejących

- A-7 – „Ustąp pierwszeństwa”,
- D-1 – „Droga z pierwszeństwem”.

OPINIA 7221.18
[projekt cor. 2/18]
URZĄD MIASTA I GMINY W PILICY
42-436 PILICA
woj. śląskie
000543261

6. Opis stanu projektowanego

Roboty budowlane będą prowadzone w 4 etapach. Poszczególne etapy zostały

przedstawione w załączniku graficznym. Budowa sieci gazowej wraz z przyłączami gazu będzie wykonany metodą przewiertu oraz wykopu otwartego wąskoprzestrzennego. W trakcie prowadzonych robót budowlanych zostanie zapewniony przejazd o szerokości ok. 5 m.

Etap I – dwa dni:

W celu zapewnienia bezkolizyjnej realizacji inwestycji z istniejącym ruchem kołowym i pieszym wykopy zostaną wygradzone zaporami U-20b, U-20a oraz U-3d. W celu poinformowania kierujących o występujących utrudnieniach, na ulicy Fabrycznej z obu stron robót budowlanych ustawione zostaną znak F-6, A-14, B-33, B-25, B-41 z tablicą informacyjną F-9 w odległości min. 50 metrów przed prowadzonymi robotami. Natomiast na ulicy długiej zostaną ustawione znaki B-33, A-12c oraz A-14.

Etap II – dwa dni:

W etapie II całość prac prowadzonych będzie na ul. Kochanowskiego. W celu zapewnienia bezkolizyjnej realizacji inwestycji z istniejącym ruchem kołowym i pieszym wykop zostanie wygradzony zaporami U-20b, U-20a oraz U-3d. W celu poinformowania kierujących o wystąpieniu robót budowlanych na poboczu drogi zostaną ustawione znaki A-14, A-12a, B-33, B-41 z tablicą informacyjną F-9 w odległości min. 50 metrów przed prowadzonymi robotami.

Etap III – dwa dni:

W etapie III całość prac prowadzonych będzie na ul. Kochanowskiego. W celu zapewnienia bezkolizyjnej realizacji inwestycji z istniejącym ruchem kołowym i pieszym wykop zostanie wygradzony zaporami U-20b, U-20a oraz U-3d. W celu poinformowania kierujących o wystąpieniu robót budowlanych na poboczu drogi zostaną ustawione znaki A-14, A-12b, A-12c, B-33, B-41 z tablicą informacyjną F-9 w odległości min. 50 metrów przed prowadzonymi robotami.

Etap IV – dwa dni:

W etapie IV całość prac prowadzonych będzie na ul. Kochanowskiego. W celu zapewnienia bezkolizyjnej realizacji inwestycji z istniejącym ruchem kołowym i pieszym wykop zostanie wygradzony zaporami U-20b, U-20a oraz U-3d. W celu poinformowania kierujących o wystąpieniu robót budowlanych na poboczu drogi zostaną ustawione znaki A-14, A-12a, A-30, B-33 min. 50 metrów przed prowadzonymi robotami od strony ulicy Fabrycznej. Na końcu drogi nie zostaną ustawione znaki.

Ulica Kochanowskiego jest drogą o małym natężeniu ruchu, uczęszczana jest głównie przez mieszkańców ulicy Kochanowskiego.

Rozmieszczenie oznakowania przedstawiono na rysunkach ORG 3.1 do ORG 3.4.

Po zakończeniu poszczególnych etapów prac nastąpi przywrócenie pasa drogowego do stanu pierwotnego

7. Wykaz znaków projektowanych

- F-6a - „Tablica informacyjna z znakiem roboty drogowe”
- A-14 - „Roboty drogowe”
- B-25 - „Zakaz wyprzedzania”
- B-33 - „Ograniczenie prędkości do 30 km/h”
- B-41 - „Zakaz ruchu pieszych”
- U-3d, U-20a, U20b - „Zapory drogowe”
- A-12a - „Zwężenie jezdni dwustronne”
- A-12b - „Zwężenie jezdni - prawostronne”
- A-12c - „Zwężenie jezdni - lewostronne”
- A-30 - „Inne niebezpieczeństwo”

OPINIA 7221.18
[początek cor 3/18]
URZĄD MIASTA I GMINY W PILICY
42-436 PILICA
woj. śląskie
000543261

Kolorystyka i wzory znaków drogowych muszą odpowiadać przepisom rozporządzenia Ministra Infrastruktury z dnia 3 lipca 2003 roku w sprawie szczegółowych warunków technicznych dla znaków i sygnałów drogowych oraz urządzeń bezpieczeństwa ruchu

drogowego i warunków ich umieszczania na drogach (Dz. U. z 2003 r. nr 220 poz. 2181 z późn. zm.).

8. Opis możliwych zagrożeń i utrudnień w ruchu podczas prowadzonych robót

W związku z prowadzeniem robót budowlanych w sposób opisany powyżej nie przewiduje się zagrożeń i utrudnień w ruchu.

UWAGA: Podczas robót budowlanych zostanie zapewniony dojazd do wszystkich nieruchomości usytuowanych przy ul. Kochanowskiego.

9. Uwagi końcowe

- Do zabezpieczenia robót i wprowadzenia czasowej organizacji ruchu należy stosować urządzenia i znaki dopuszczone do obrotu i powszechnego stosowania w budownictwie odpowiednio oznaczone, posiadające stosowne certyfikaty oraz zgodne z normami i przepisami prawa.
- Urządzenia bezpieczeństwa ruchu należy przez cały czas trwania robót utrzymywać w należytym stanie.
- Osoby prowadzące roboty w pasie drogowym powinny być ubrane w odzież ostrzegawczą.
- Po zakończeniu robót związanych z budową przyłącza, należy niezwłocznie usunąć znaki i urządzenia zabezpieczające i powrócić do poprzedniej, stałej organizacji ruchu.

Projektował:

mgr inż. DOROTA GĄSIOR
Upr. dp projektowania i kierowania
robotami budowlanymi bez ograniczeń
w specjalności instalacyjnej w zakresie sieci,
instalacji i urządzeń cieplnych, wentylacyjnych,
gazowych, wodociagowych i kanalizacyjnych
Nr UPR. MAP/0042/PWBS/25

OPINIA 7229.18
[projekt cor 4/18]

URZĄD MIASTA I GMINY PILICA
42-436 PILICA
woj. śląskie
000543261




Legenda



Lokalizacja inwestycji

OPINIA 7221.18
[projekt cor 5/18]
URZĄD MIASTA I GMINY W PILICY
42-436 PILICA
woj. śląskie
000543261

Temat: PROJEKT CZASOWEJ ZMIANY ORGANIZACJI RUCHU NA CZAS BUDOWY SIECI GAZOWEJ ŚR/C WRAZ Z JEDENASTOMA PRZYŁĄCZAMI GAZU ŚR/C DO BUDYNKÓW MIESZKALNYCH JEDNORODZINNYCH ZLOKALIZOWANYCH NA DZIAŁKACH NR 281/22, 281/23, 307/7, 307/9, 307/10, 307/13, 307/14 307/16, 307/17, 307/23, 307/20 W MIEJSCOWOŚCI WIERBKA UL. KOCHANOWSKIEGO. DZIAŁKI NR 281/22, 281/23, 307/7, 307/9, 307/10, 307/13, 307/14 307/16, 307/17, 307/23, 307/20, 307/21, 421, 281/21, 281/16, 281/20 W MIEJSCOWOŚCI WIERBKA.			
Lokalizacja: Wierbka ul. Kochanowskiego dz. nr 281/20, 281/21, 421, 307/21, 281/16			
Opracował: mgr inż. Dorota Gąsior		Podpis:	Data: Maj 2026
Tytuł rys.: ORIENTACJA			Skala: 1:10 000
			Nr rys.: Org. 1

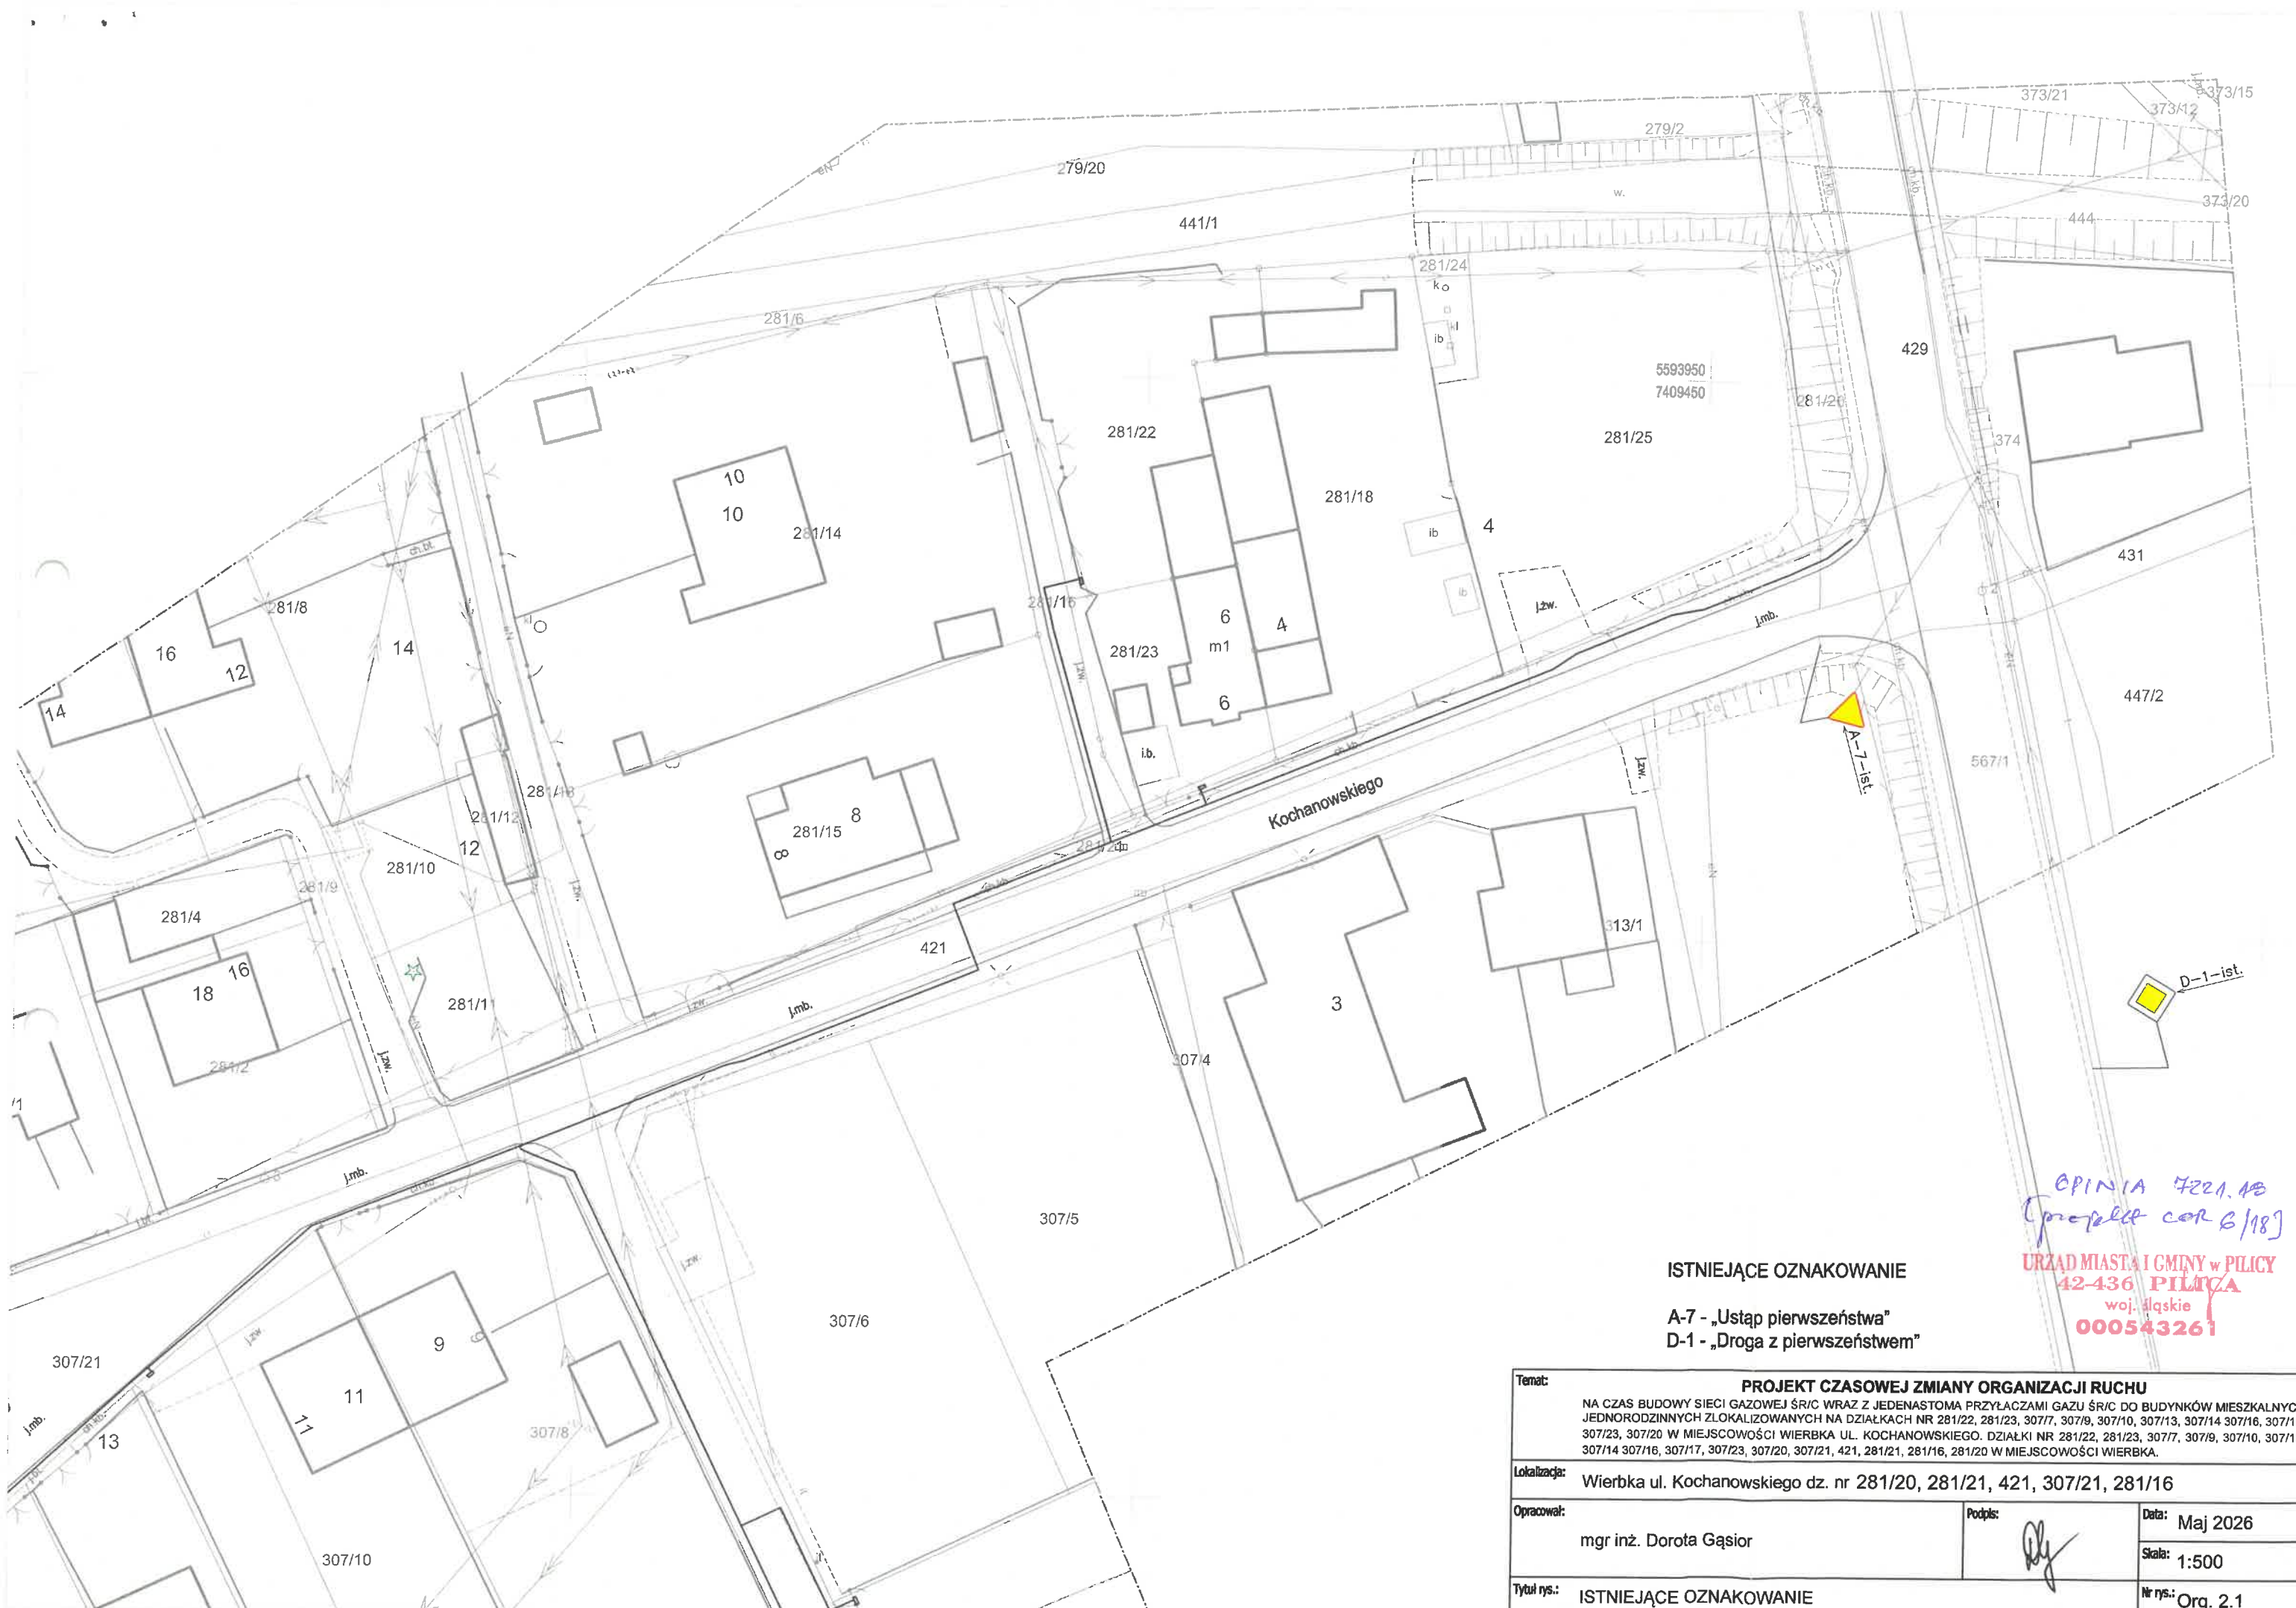

ISTNIEJĄCE OZNAKOWANIE

A-7 - „Ustęp pierwszeństwa”
D-1 - „Droga z pierwszeństwem”


OPINIA 4221.18
(projekt z 6/18)
URZĄD MIASTA I GMINY W PILICY
42-436 PILICA
woj. łódzkie
000543261

Temat:		PROJEKT CZASOWEJ ZMIANY ORGANIZACJI RUCHU	
		NA CZAS BUDOWY SIECI GAZOWEJ ŚR/C WRAZ Z JEDENASTOMA PRZYŁĄCZAMI GAZU ŚR/C DO BUDYNKÓW MIESZKALNYCH JEDNORODZINNYCH ZLOKALIZOWANYCH NA DZIAŁKACH NR 281/22, 281/23, 307/7, 307/9, 307/10, 307/13, 307/14, 307/16, 307/17, 307/23, 307/20 W MIEJSCOWOŚCI WIERBKA UL. KOCHANOWSKIEGO. DZIAŁKI NR 281/22, 281/23, 307/7, 307/9, 307/10, 307/13, 307/14, 307/16, 307/17, 307/23, 307/20, 307/21, 421, 281/21, 281/16, 281/20 W MIEJSCOWOŚCI WIERBKA.	
Lokalizacja:		Wierbka ul. Kochanowskiego dz. nr 281/20, 281/21, 421, 307/21, 281/16	
Opracował:		mgr inż. Dorota Gąsior	
		Podpis:	Data: Maj 2026
			Skala: 1:500
Tytuł rys.:		ISTNIEJĄCE OZNAKOWANIE	
		Nr rys.: Org. 2.1	



Brak istniejącego oznakowania

Temat: PROJEKT CZASOWEJ ZMIANY ORGANIZACJI RUCHU NA CZAS BUDOWY SIECI GAZOWEJ ŚR/C WRAZ Z JEDENASTOMA PRZYŁĄCZAMI GAZU ŚR/C DO BUDYNKÓW MIESZKALNYCH JEDNORODZINNYCH ZLOKALIZOWANYCH NA DZIAŁKACH NR 281/22, 281/23, 307/7, 307/9, 307/10, 307/13, 307/14 307/16, 307/17, 307/23, 307/20 W MIEJSCOWOŚCI WIERBKA UL. KOCHANOWSKIEGO. DZIAŁKI NR 281/22, 281/23, 307/7, 307/9, 307/10, 307/13, 307/14 307/16, 307/17, 307/23, 307/20, 307/21, 421, 281/21, 281/16, 281/20 W MIEJSCOWOŚCI WIERBKA.	
Lokalizacja: Wierbka ul. Kochanowskiego dz. nr 281/20, 281/21, 421, 307/21, 281/16	
Opracował: mgr inż. Dorota Gąsior	Podpis: 
	Data: Maj 2026 Skala: 1:500
Tytuł rys.: ISTNIEJĄCE OZNAKOWANIE	Nr rys.: Org. 2.1

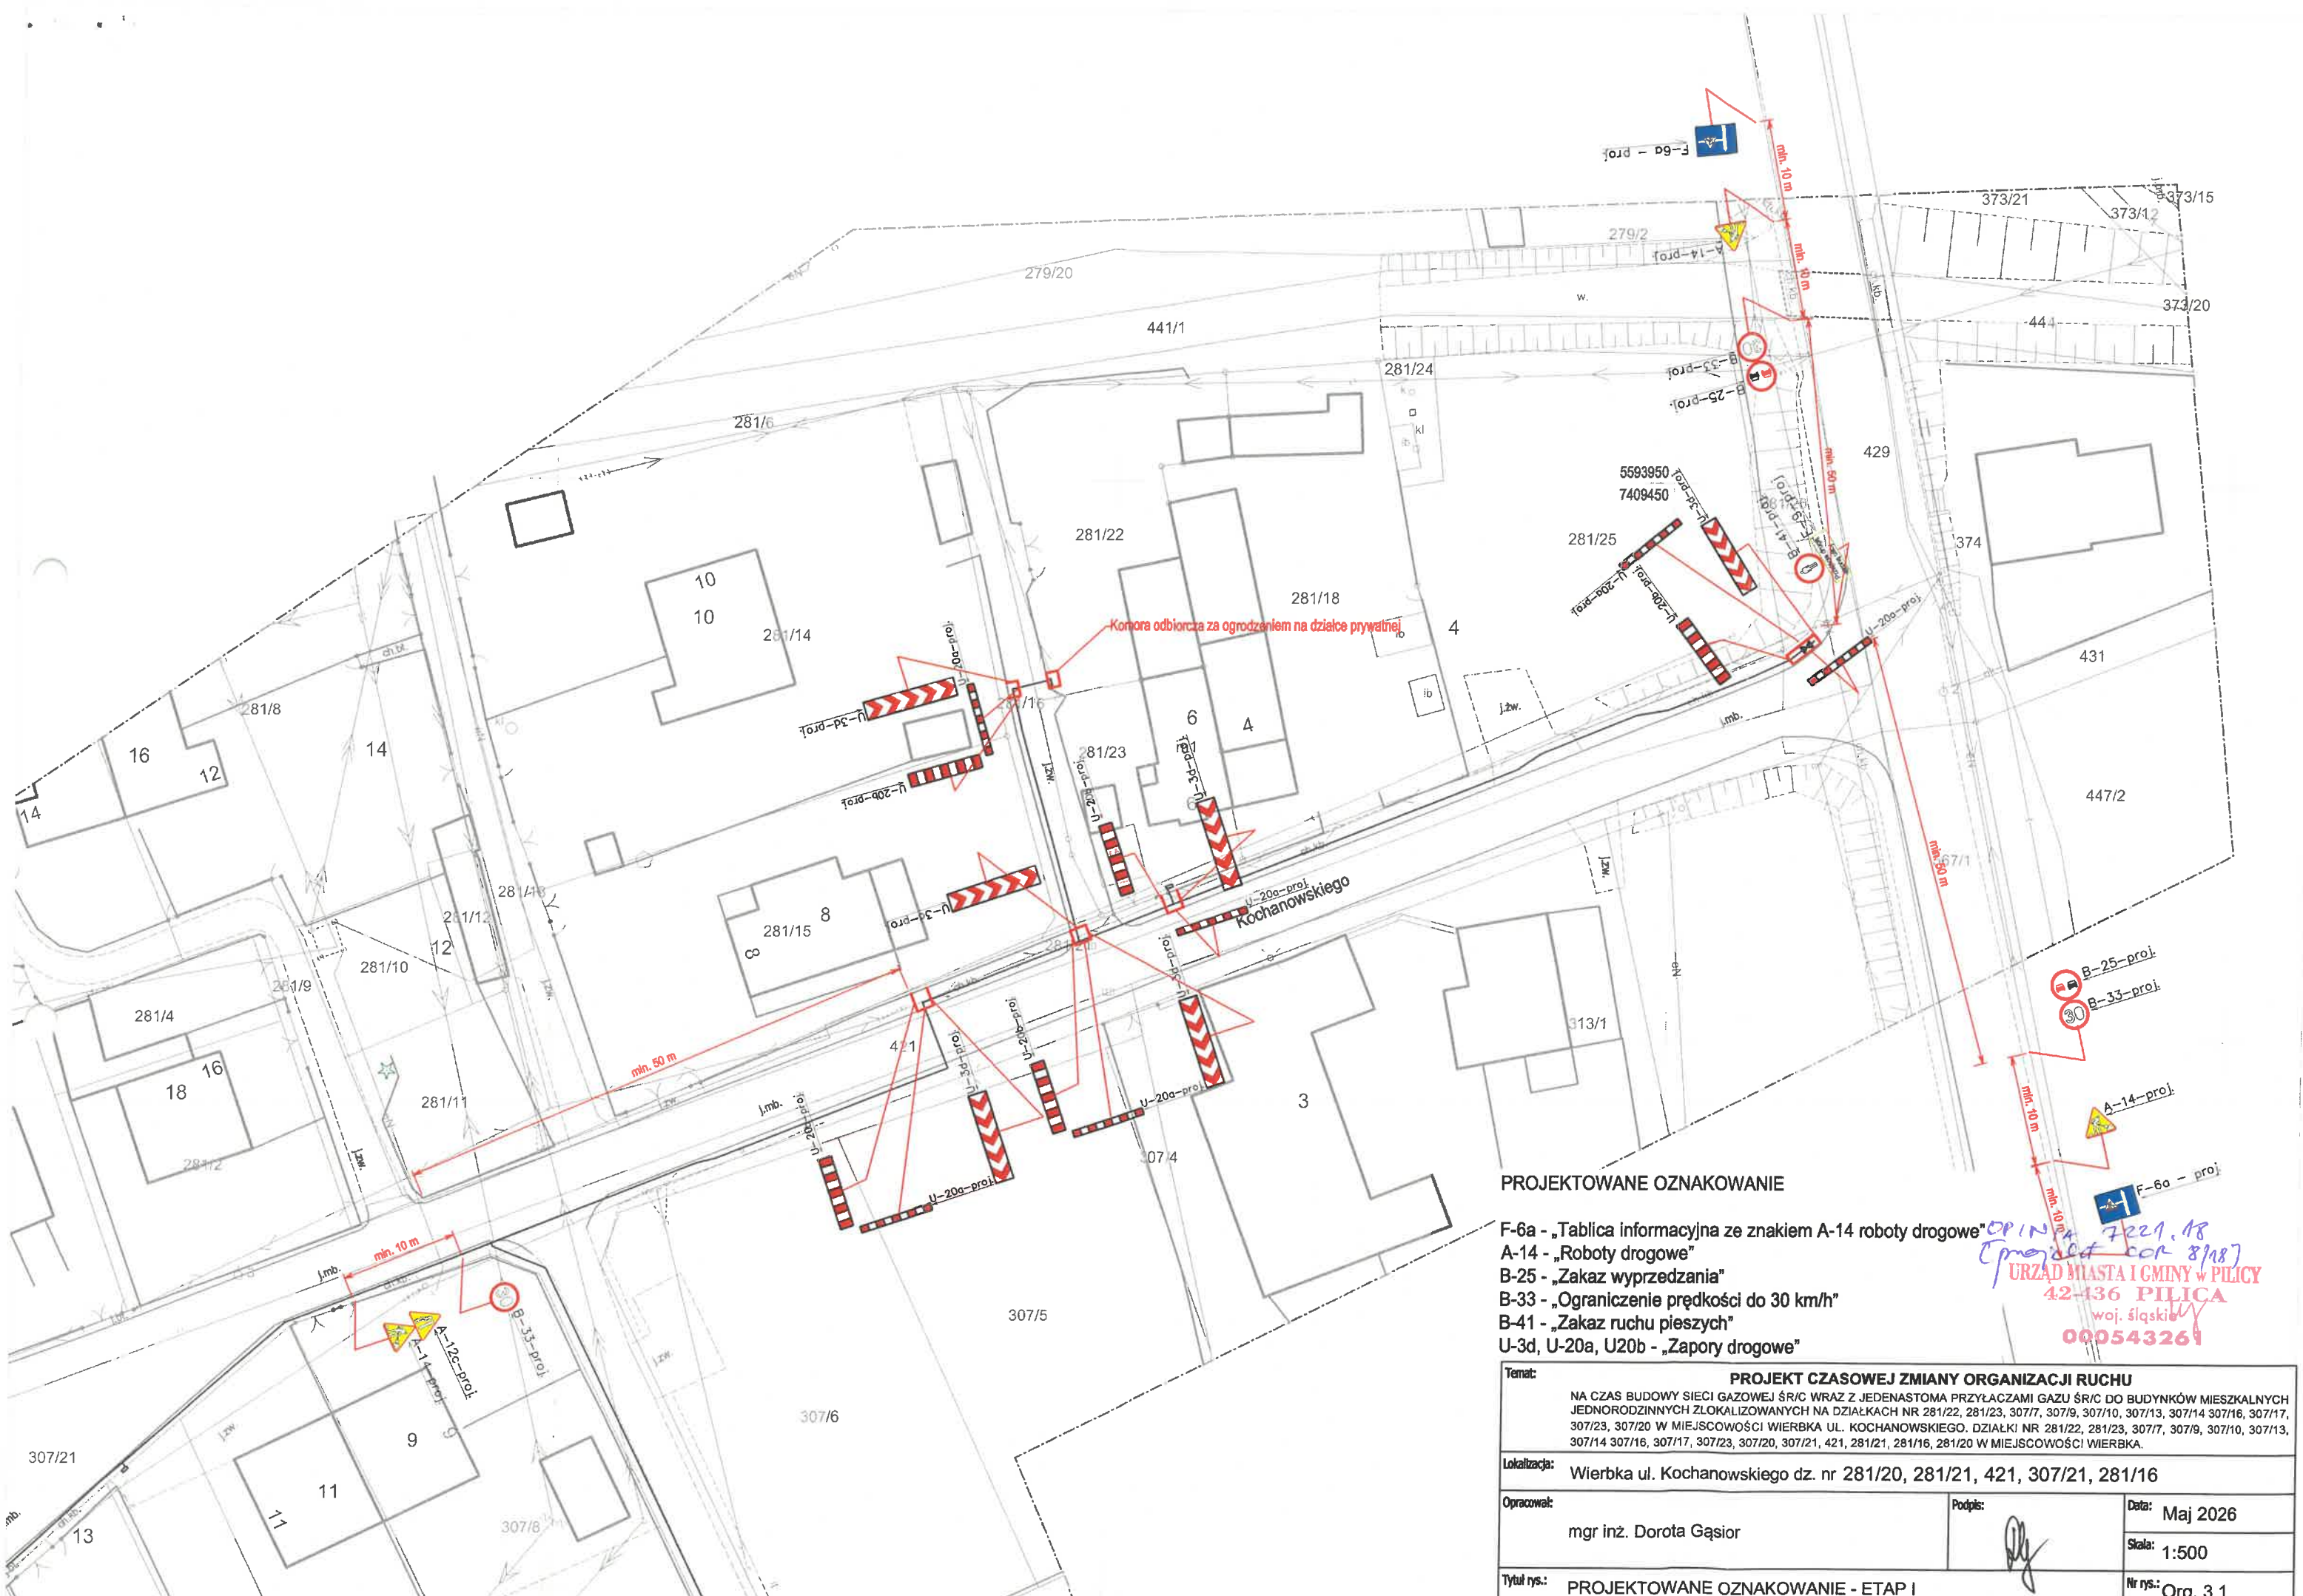


PROJEKTOWANE OZNAKOWANIE

- F-6a - „Tablica informacyjna ze znakiem A-14 roboty drogowe”
- A-14 - „Roboty drogowe”
- B-25 - „Zakaz wyprzedzania”
- B-33 - „Ograniczenie prędkości do 30 km/h”
- B-41 - „Zakaz ruchu pieszych”
- U-3d, U-20a, U20b - „Zapory drogowe”

OPINIA 7229.18
[projekt] [cor 8/18]
URZĄD MIASTA I GMINY W PULICY
42-436 PULICA
woj. śląski
000543261

Temat: PROJEKT CZASOWEJ ZMIANY ORGANIZACJI RUCHU		
NA CZAS BUDOWY SIECI GAZOWEJ ŚR/C WRAZ Z JEDENASTOMA PRZYŁĄCZAMI GAZU ŚR/C DO BUDYNKÓW MIESZKALNYCH JEDNORODZINNYCH ZLOKALIZOWANYCH NA DZIAŁKACH NR 281/22, 281/23, 307/7, 307/9, 307/10, 307/14, 307/16, 307/17, 307/23, 307/20 W MIEJSCOWOŚCI WIERBKA UL. KOCHANOWSKIEGO. DZIAŁKI NR 281/22, 281/23, 307/7, 307/9, 307/10, 307/13, 307/14, 307/16, 307/17, 307/23, 307/20, 307/21, 421, 281/21, 281/16, 281/20 W MIEJSCOWOŚCI WIERBKA.		
Lokalizacja: Wierbka ul. Kochanowskiego dz. nr 281/20, 281/21, 421, 307/21, 281/16		
Opracował: mgr inż. Dorota Gąsior		Podpis: [signature]
		Data: Maj 2026
		Skala: 1:500
Tytuł rys.: PROJEKTOWANE OZNAKOWANIE - ETAP I		Nr rys.: Org. 3.1

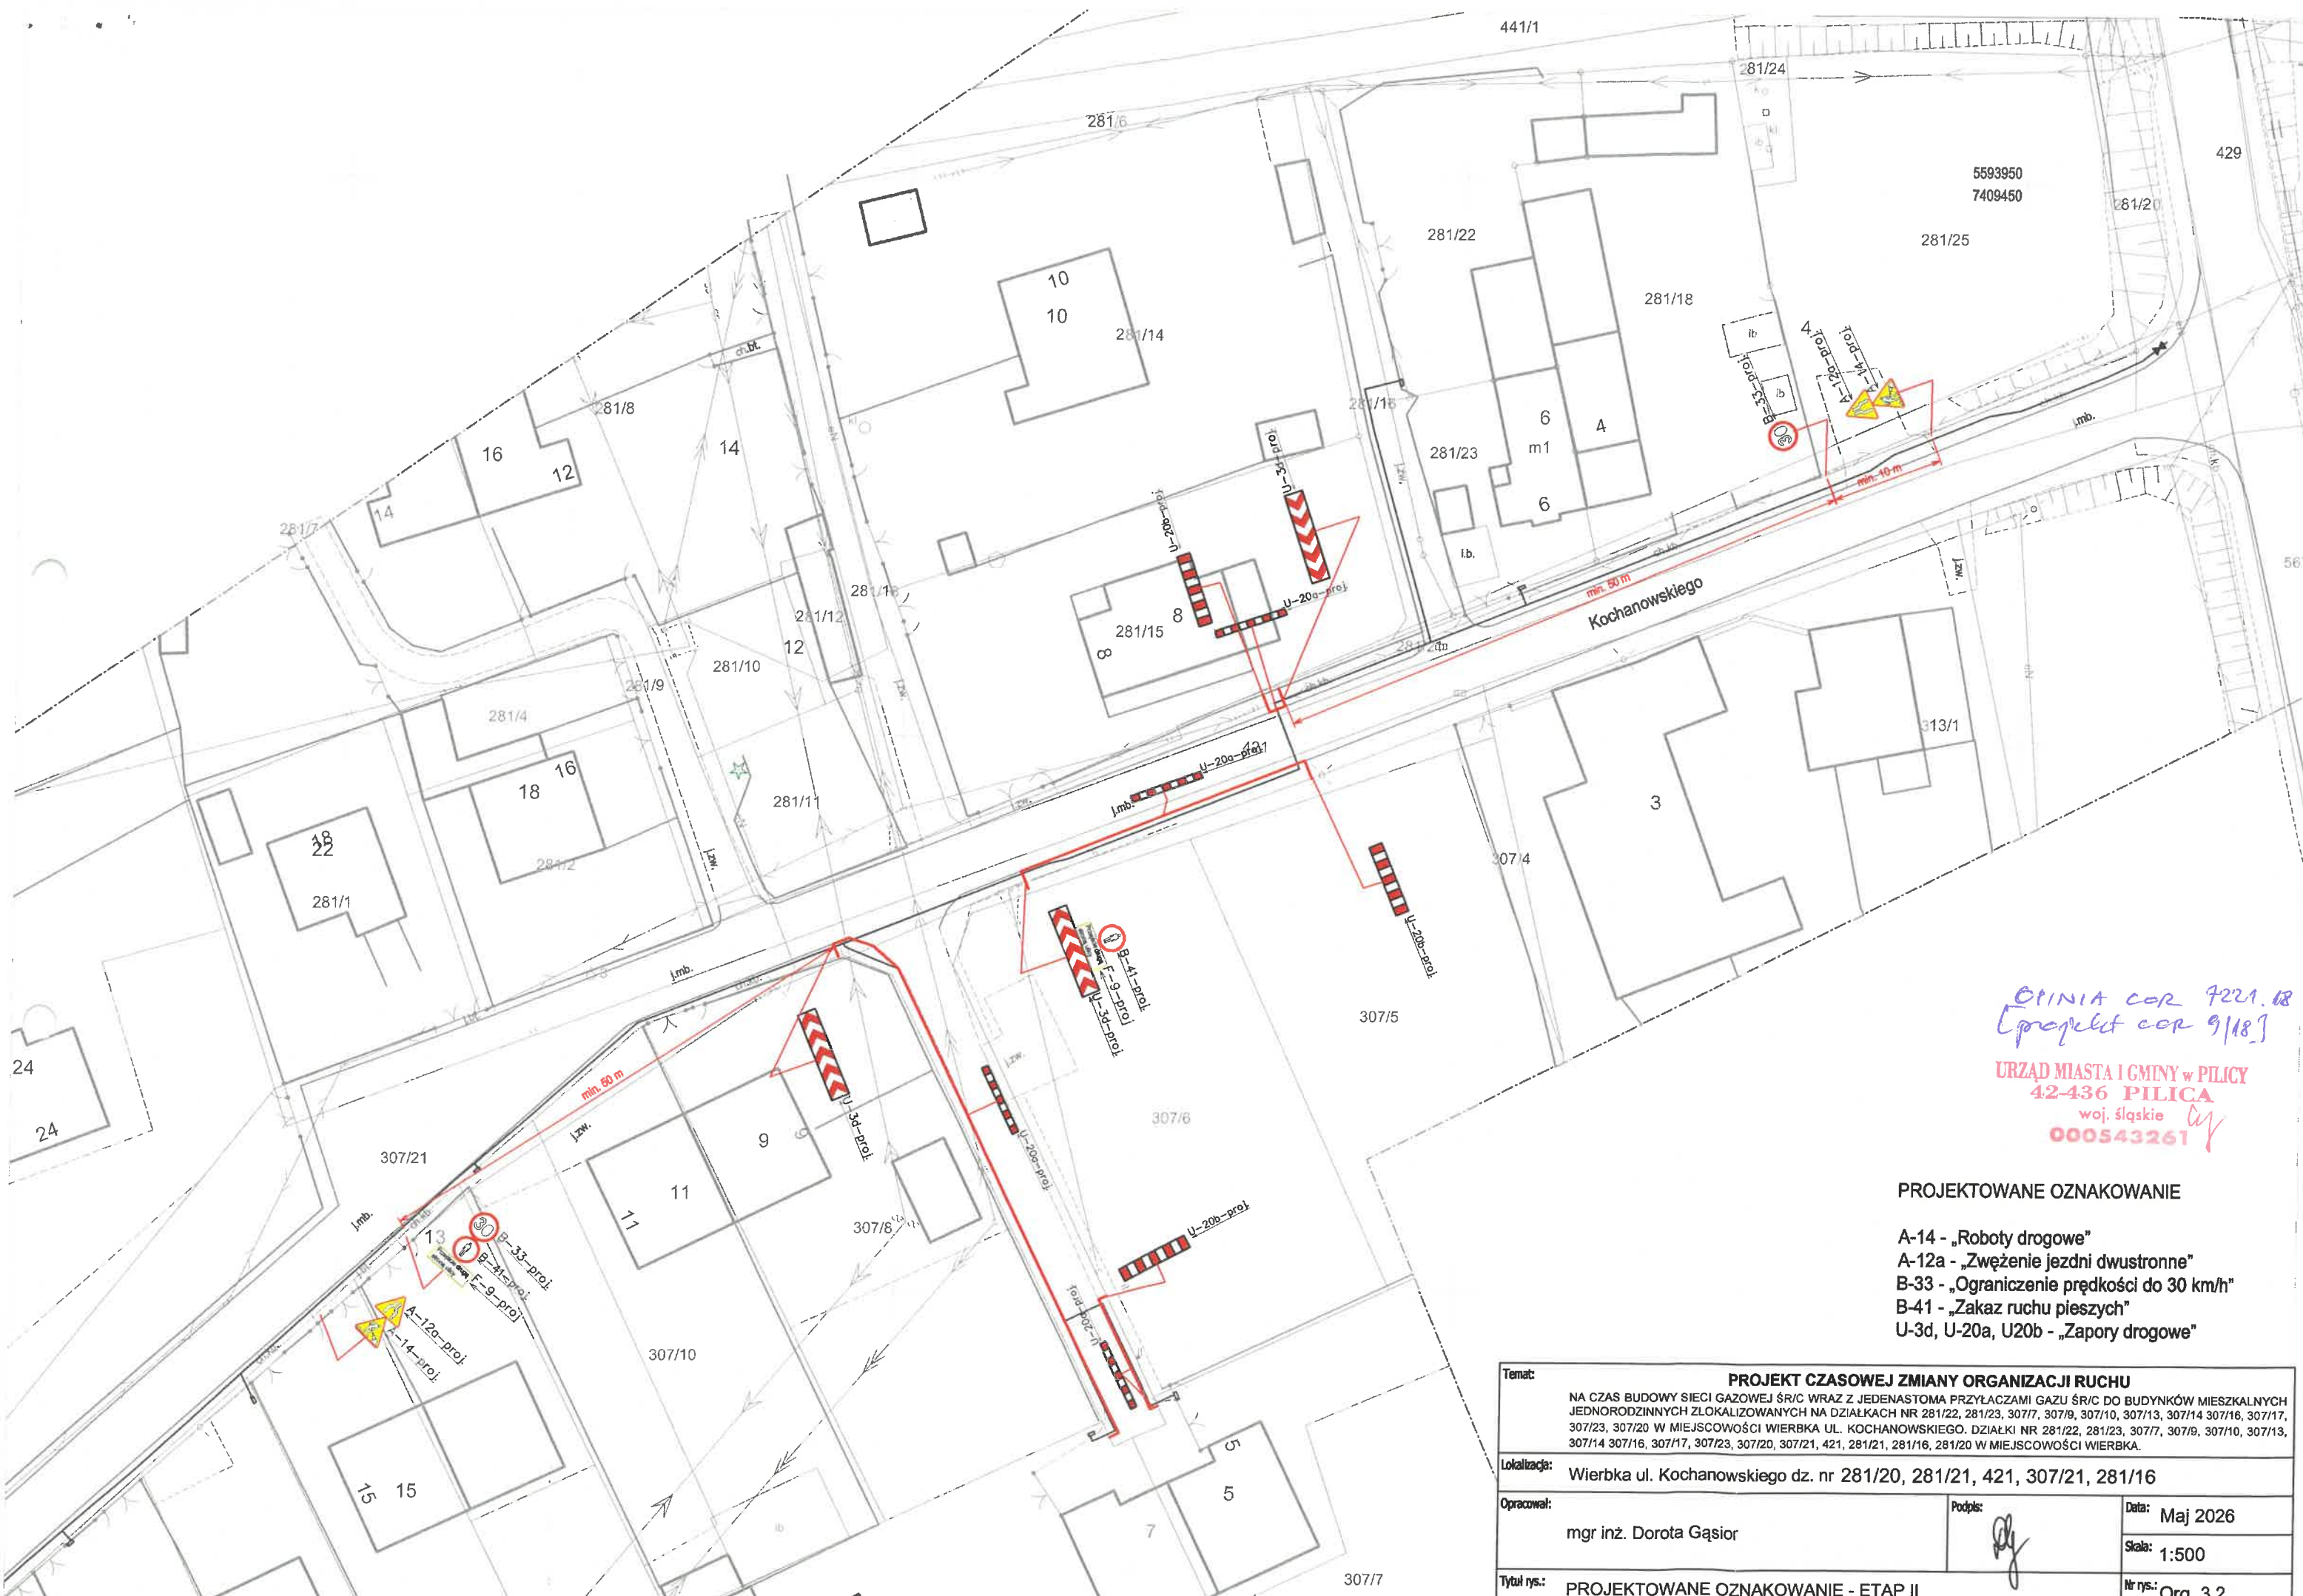

OPINIA COR 7221.18
[projekt cor 9/18.7]
URZĄD MIASTA I GMINY W PILICY
42-436 PILICA
woj. śląskie
000543261

PROJEKTOWANE OZNAKOWANIE

- A-14 - „Roboty drogowe”
- A-12a - „Zwężenie jezdni dwustronne”
- B-33 - „Ograniczenie prędkości do 30 km/h”
- B-41 - „Zakaz ruchu pieszych”
- U-3d, U-20a, U20b - „Zapory drogowe”

Temat: PROJEKT CZASOWEJ ZMIANY ORGANIZACJI RUCHU NA CZAS BUDOWY SIECI GAZOWEJ ŚR/C WRAZ Z JEDENASTOMA PRZYŁACZAMI GAZU ŚR/C DO BUDYNKÓW MIESZKALNYCH JEDNORODZINNYCH ZLOKALIZOWANYCH NA DZIAŁKACH NR 281/22, 281/23, 307/7, 307/9, 307/10, 307/13, 307/14 307/16, 307/17, 307/23, 307/20 W MIEJSCOWOŚCI WIERBKA UL. KOCHANOWSKIEGO. DZIAŁKI NR 281/22, 281/23, 307/7, 307/9, 307/10, 307/13, 307/14 307/16, 307/17, 307/23, 307/20, 307/21, 421, 281/21, 281/16, 281/20 W MIEJSCOWOŚCI WIERBKA.		
Lokalizacja: Wierbka ul. Kochanowskiego dz. nr 281/20, 281/21, 421, 307/21, 281/16		
Opracował: mgr inż. Dorota Gąsior	Podpis:	Data: Maj 2026
Tytuł rys.: PROJEKTOWANE OZNAKOWANIE - ETAP II		Skala: 1:500
		Nr rys.: Org. 3.2



OPINIA 7221.18
[projekt con 10/18]
URZĄD MIASTA I GMINY W PILICY
42-436 PILICA
woj. śląskie
00054326

PROJEKTOWANE OZNAKOWANIE

- A-14 - „Roboty drogowe”
- A-12b - „Zwężenie jezdni - prawostronne”
- A-12c - „Zwężenie jezdni - lewostronne”
- B-33 - „Ograniczenie prędkości do 30 km/h”
- B-41 - „Zakaz ruchu pieszych”
- U-3d, U-20a, U20b - „Zapory drogowe”

Temat: PROJEKT CZASOWEJ ZMIANY ORGANIZACJI RUCHU			
NA CZAS BUDOWY SIECI GAZOWEJ ŚR/C WRAZ Z JEDENASTOMA PRZYŁĄCZAMI GAZU ŚR/C DO BUDYNKÓW MIESZKALNYCH JEDNORODZINNYCH ZLOKALIZOWANYCH NA DZIAŁKACH NR 281/22, 281/23, 307/7, 307/9, 307/10, 307/13, 307/14 307/16, 307/17, 307/23, 307/20 W MIEJSCOWOŚCI WIERBKA UL. KOCHANOWSKIEGO. DZIAŁKI NR 281/22, 281/23, 307/7, 307/9, 307/10, 307/13, 307/14 307/16, 307/17, 307/23, 307/20, 307/21, 421, 281/21, 281/16, 281/20 W MIEJSCOWOŚCI WIERBKA.			
Lokalizacja: Wierbka ul. Kochanowskiego dz. nr 281/20, 281/21, 421, 307/21, 281/16			
Opracował: mgr inż. Dorota Gąsior		Podpis:	Data: Maj 2026
Tytuł rys.: PROJEKTOWANE OZNAKOWANIE - ETAP III		Skala: 1:500	
		Nr rys.: Org. 3.3	

GNiR.6853.1.2026

Pilica, dnia 3 marca 2026 r.

TSPLAN Tomasz Synowski
Jaworzno, ul. Leśna 56
43-600 Jaworzno

Dotyczy: uzgodnienia opracowania projektowego pn.: „Budowa sieci gazowej śr/c wraz z jedenastoma przyłączami gazu śr/c do budynków mieszkalnych jednorodzinnych zlokalizowanych miejscowości Wierbka, ul. Kochanowskiego”.

W odpowiedzi na Państwa wniosek z dnia 03.02.2026r., /data wpływu: 04.02.2026r./, dotyczący wyrażenia zgody na wejście w teren i budowę sieci gazowej średniego ciśnienia z rur PE100 RC SDR11 typ2 Dz63x5,8 mm oraz z rur PE SDR11 typ2 Dz40x3,7mm wraz z przyłączami gazu średniego ciśnienia z rur PE100 RC SDR11 typ2 Dz25x3,0mm, w związku z realizacją ww. zadania, informuję, że jako właściciel (zarządca) nieruchomości nr 281/16, obręb ewid. 0021, Wierbka, wyrażam zgodę na budowę proj. przyłącza gazu śr/c Ø 25 mm PE100 SDR11 RC wraz ze strefą kontrolowaną, zgodnie z przebiegiem określonym w załączniku graficznym nr 2.1, dołączonym do wniosku.

Ponadto informuję, że prace związane z budową przyłącza gazu nie powinny utrudniać ruchu pieszych, oraz wpływać na przejezdność drogi.

Burmistrz Miasta i Gminy oświadcza, że nie ponosi odpowiedzialności za jakość ww. prac, jeżeli wpłyną one na bezpieczeństwo, a także za ewentualne szkody wyrządzone osobom trzecim, jak również za ewentualne kolizje z urządzeniami obcymi usytuowanymi w gruncie.

Po zakończeniu prac nieruchomości Gminy Pilica należy przywrócić do stanu pierwotnego oraz powiadomić tutejszy Urząd na piśmie o terminie zakończenia prac.

Należy ponadto zwrócić uwagę na ochronę znaków geodezyjnych (punktów granicznych, punktów osnowy geodezyjnej), które podlegają ochronie na podstawie przepisów ustawy z dnia 17 maja 1989r. Prawo Geodezyjne i Kartograficzne (tj. Dz. U. z 2024 r., poz. 1151 z późn. zm.).

Powyższa zgoda nie zwalnia z uzyskania innych pozwoleń wymaganych przez odrębne przepisy prawne.

Załączniki:

1. Projekt zagospodarowania terenu

Otrzymują:

1. Adresat
2. A/a.

OPINIA 7221.18
[projekt cor 12/18]

URZĄD MIASTA I GMINY w PILICY
42-436 PILICA
woj. śląskie
000543261

Z up. Burmistrza
mgr inż. Jolanta Ślusarczyk
BURMISTRZA MIASTA I GMINY


ZA ZGODNOŚĆ Z ORYGINAŁEM
Dorota Gąsior

Podpis:

[Podpis]

Legenda

- Proj. przyłącze gaz. śr/c Ø25mm PE100 SDR11 RC wraz ze strefą kontrolowaną,
- Proj. sieć gazowa śr/c Ø40mm PE100 SDR11 RC wraz ze strefą kontrolowaną,
- Proj. sieć gazowa śr/c Ø63mm PE100 SDR11 RC wraz ze strefą kontrolowaną,
- A-B, C-E, E-F - odcinki wykonane metodą bezwykopową

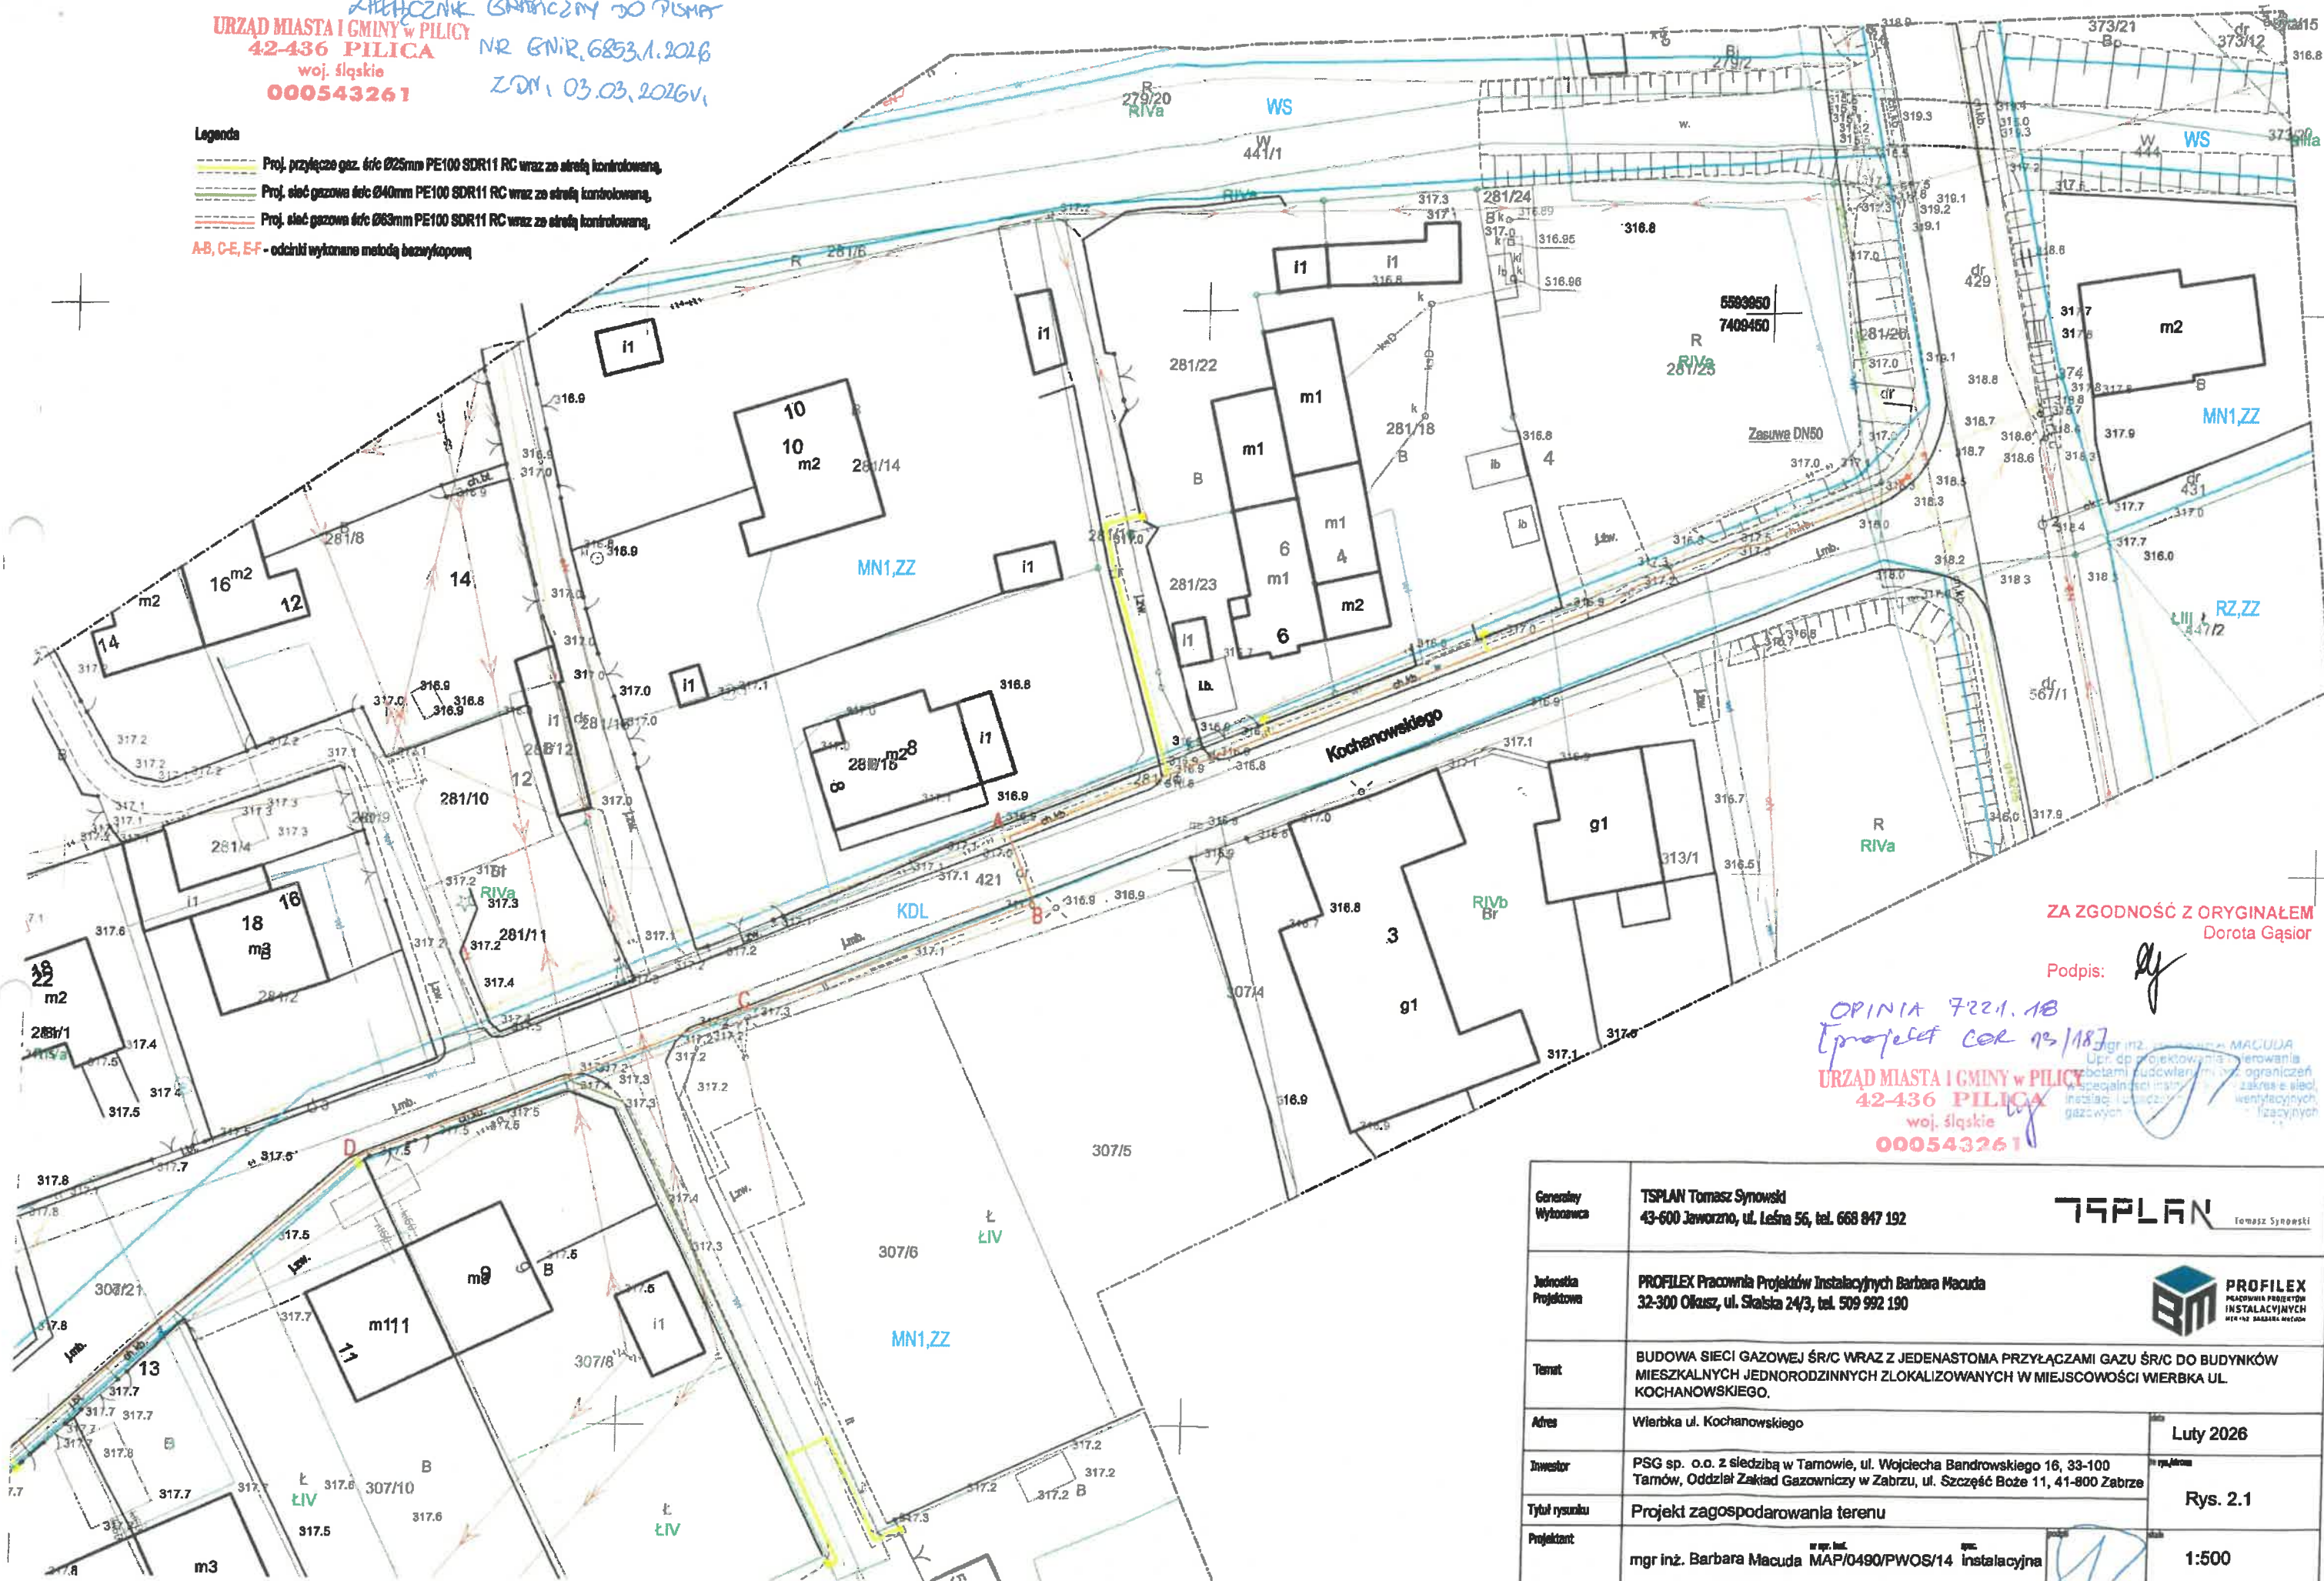

ZA ZGODNOŚĆ Z ORYGINAŁEM
Dorota Gąsior

Podpis:

OPINIA 7221.1B
[projekt COR 13/187]

URZĄD MIASTA I GMINY W PILICACH
42-436 PILICA woj. śląskie
000543261

Generalny Wykonawca	TSPLAN Tomasz Synowski 43-600 Jaworzno, ul. Leśna 56, tel. 668 847 192	TSPLAN Tomasz Synowski
Jednostka Projektowa	PROFLEX Pracownia Projektów Instalacyjnych Barbara Macuda 32-300 Olkusz, ul. Słaska 24/3, tel. 509 992 190	PROFLEX Pracownia Projektów Instalacyjnych Barbara Macuda
Temat	BUDOWA SIECI GAZOWEJ ŚR/C WRAZ Z JEDENASTOMA PRZYŁĄCZAMI GAZU ŚR/C DO BUDYNKÓW MIESZKALNYCH JEDNORODZINNYCH ZLOKALIZOWANYCH W MIEJSCOWOŚCI WIERBKA UL. KOCHANOWSKIEGO.	
Adres	Wierbka ul. Kochanowskiego	Luty 2026
Inwestor	PSG sp. o.o. z siedzibą w Tamowie, ul. Wojciecha Bandrowskiego 16, 33-100 Tamów, Oddział Zakład Gazowniczy w Zabrze, ul. Szczęść Boże 11, 41-800 Zabrze	Rys. 2.1
Tytuł rysunku	Projekt zagospodarowania terenu	
Projektant	mgr inż. Barbara Macuda MAP/0490/PWOS/14 Instalacyjna	1:500

IPPiOŚ.7230.10.2026

DECYZJA

Na podstawie art. 104 i 107 § 1 i 4 ustawy z dnia 14 czerwca 1960 r. Kodeksu postępowania administracyjnego (tekst jedn.: Dz.U. z 2025 r. poz. 1691), oraz art. 19 ust. 2 pkt 4, art. 20 pkt 12, art. 39 ust. 1 pkt 1, ust. 3, 3a, 4, 5 ustawy z dnia 21 marca 1985 r. o drogach publicznych (tekst jedn.: Dz.U. z 2025 r. poz. 889), po rozpatrzeniu wniosku z dnia 3 lutego 2026 r. znak: TSPLAN/02/2026/UO złożonego przez Pana Tomasza Synowskiego reprezentującego firmę TSPLAN Tomasz Synowski, ul. Leśna 56, 43-600 Jaworzno, działającego z pełnomocnictwa Polskiej Spółki Gazownictwa Sp. z o.o. z siedzibą w Tarnowie, ul. Wojciecha Bandrowskiego 16, 33-100 Tarnów,

POSTANAWIAM

uzgodnić dla Polskiej Spółki Gazownictwa Sp. z o.o. z siedzibą w Tarnowie, ul. Wojciecha Bandrowskiego 16, 33-100 Tarnów, lokalizację budowy sieci gazowej średniego ciśnienia wraz z przyłączami gazu do budynków mieszkalnych jednorodzinnych w m. Wierbka, ul. Kochanowskiego, w obrębie fragmentu działek o nr ewid. 281/20, 281/21, 421, 307/21, obręb Wierbka, będących własnością gminy Pilica i elementem pasa drogowego drogi gminnej publicznej nr 641 706 S (ul. Kochanowskiego), przy zachowaniu poniższych warunków:

1. Trasę sieci gazowej wraz z przyłączami należy zlokalizować zgodnie z przedłożonym załącznikiem graficznym, stanowiącym integralną część niniejszej decyzji.
2. Przejście sieci gazowej i przyłączy:
 - nie może powodować ograniczeń w projektowaniu oraz użytkowaniu części i urządzeń drogi, drogowych budowli ziemnych oraz drogowych obiektów inżynierskich;
 - ułożenie sieci gazowej i przyłączy w jezdni wykonać metodą przecisku lub przewiertu sterowanego bez naruszenia struktury jezdni;
 - komory przewiertowe – miejsce wpięcia/włączenia zlokalizować poza pasem drogowym bądź co najwyżej w poboczu/zieleńcu lub chodniku;
 - dopuszcza się na niewralgicznych odcinkach trasy ułożenie sieci gazowej i przyłączy w chodniku, poboczu/zieleńcu metodą rozkopu (wykop wąskoprzestrzenny);
 - przekroczenie drogi (przejście sieci/przyłączy w poprzek drogi pod nawierzchnią jezdni) należy zaprojektować w rurze osłonowej na maksymalnych głębokościach dopuszczonych warunkami technicznymi uwzględniając rozwiązania eliminujące konieczność jego przełożenia w przypadku ewentualnej przebudowy drogi;
 - po zakończeniu robót pas drogowy (nawierzchnię/strukturę drogi), z zastrzeżeniem pkt 6, przywrócić do stanu pierwotnego.
3. Przed rozpoczęciem robót budowlanych Inwestor jest zobowiązany do:
 - uzyskania pozwolenia na budowę lub zgłoszenia budowy albo wykonywania robót budowlanych;
 - uzgodnienia z zarządcą drogi, przed uzyskaniem pozwolenia na budowę, projektu zagospodarowania działki lub terenu oraz projektu architektoniczno-budowlanego urządzenia;
 - uzyskania zezwolenia zarządcy drogi na zajęcie pasa drogowego, dotyczącego prowadzenia robót w pasie drogowym i na umieszczenie w nim urządzenia.Jeżeli zajęcie pasa drogowego wpływa na ruch drogowy lub ogranicza widoczność na drodze albo powoduje wprowadzenie zmian w istniejącej organizacji ruchu pojazdów lub pieszych,

BPIN/IA 7221.18
[projekt DOR 14/18]
URZĄD MIASTA I GMINY w PILICY
1/3 PILICA
woj. śląskie
0543261

ZA ZGODNOŚĆ Z ORYGINAŁEM
Dorota Gąsior

Podpis:



do wniosku o zajęcie pasa drogowego należy dołączyć zatwierdzony przez organ zarządzający ruchem tj. Starostę Zawierciańskiego, projekt organizacji ruchu.

4. Roboty związane z realizacją ww. zamierzenia należy wykonać zgodnie z warunkami wydanych decyzji, uzgodnieniami, obowiązującymi przepisami w tym w szczególności Rozporządzeniem Ministra Infrastruktury z dnia 24 czerwca 2022 r. w sprawie przepisów techniczno-budowlanych dotyczących dróg publicznych (Dz.U. z 2022 r. poz. 1518, ze zm.).
5. Inwestor ponosi koszty robót w pasie drogowym objętych niniejszą decyzją.
6. Po zakończeniu robót teren w pasie drogowym przywrócić do stanu pierwotnego (odtworzenie konstrukcji/nawierzchni pasa drogowego) uwzględniając w zakresie wykonanych wykopów konieczność zagęszczeniami gruntu do osiągnięcia minimalnej wartości wskaźnika zagęszczenia (Is 1,0 w przypadku jezdni, poboczy i chodników oraz 0,95 dla pozostałych elementów pasa drogowego).
Przed przystąpieniem do robót odtworzeniowych nawierzchni należy wykonać badanie laboratoryjne zagęszczenia gruntu; pozytywny wynik badania umożliwia wykonanie nawierzchni. Niedopuszczalnym jest zabudowywanie materiału uszkodzonego – uszkodzone elementy (np. kostka/płyta betonowa lub kamienna, krawężniki) należy wymienić na nowe odpowiadające wzorem i grubością istniejącym.
Nawierzchnie pasa drogowego nie mogą pozostać w pogorszonym stanie technicznym i użytkowym w stosunku do stanu sprzed rozpoczęcia prac.
7. Inwestor zobowiązany jest do zabezpieczenia obszaru robót zgodnie z obowiązującymi przepisami oraz do utrzymywania w trakcie prowadzenia robót porządku na zajętych terenie i w jego bezpośrednim otoczeniu.
8. Inwestor ponosi odpowiedzialność za wszelkie szkody powstałe w stosunku do zarządcy drogi jak i do osób trzecich, w tym za ewentualne kolizje z urządzeniami obcymi znajdującymi się w pasie drogowym.
9. Utrzymanie urządzeń obcych zlokalizowanych w pasie drogowym należy do ich posiadaczy.
10. Zarządca drogi informuje, że koszty ewentualnego przełożenia projektowanych urządzeń/obiektów, w przypadku przebudowy lub remontu drogi gminnej, ponosi właściciel urządzenia.
11. Inwestor zobowiązany jest do usunięcia ewentualnych usterek i wad technicznych, powstałych w wyniku prowadzenia robót w pasie drogowym w okresie 24 miesięcy od daty ich odbioru, w terminie 14 dni od daty otrzymania powiadomienia.
12. Za zajęcie pasa drogowego bez zezwolenia zarządcy drogi, zarządca drogi wymierza, w drodze decyzji administracyjnej, karę pieniężną w wysokości 10-krotności opłaty za zajęcie pasa drogowego.
13. Uzgodnienia zawarte w niniejszej decyzji zachowują ważność przez okres 3 lat od daty wydania decyzji, chyba że wcześniej wystąpią okoliczności uniemożliwiające realizację przedsięwzięcia będącego przedmiotem niniejszej decyzji wg uzgodnień w niej zawartych spowodowane np. remontem lub przebudową drogi.

Jednocześnie jako zarządca dróg gminnych publicznych, których elementami są fragmenty działek o nr ewid. 281/20, 281/21, 421, 307/21, obręb Wierbka, udzielam prawa do dysponowania nieruchomością w rozumieniu ustawy z dnia 7 lipca 1994 r. Prawo budowlane (tekst jedn.: Dz.U. z 2025 r. poz. 418, ze zm.).

UZASADNIENIE

Decyzja w całości uwzględnia żądanie strony, wobec czego zgodnie z art. 107 § 4 Kodeksu postępowania administracyjnego odstąpiono od jej uzasadnienia.

ZA ZGODNOŚĆ Z ORYGINAŁEM
Dorota Gąsior

Podpis



OPINIA 4221/18
[projekt COR 15/18]
URZĄD MIASTA I GMINY W PILICY
42-436 PILICA
woj. śląskie
000543261

POUCZENIE

Od niniejszej decyzji nie przysługuje odwołanie. Zgodnie z treścią art. 127 § 1a ustawy Kodeks postępowania administracyjnego decyzja wydana w pierwszej instancji, od której uzasadnienia organ odstąpił z powodu uwzględnienia w całości żądania strony, jest ostateczna.



BURMISTRZ

mgr inż. Artur Janosik

Załączniki:

Załącznik graficzny z lokalizacją urządzeń obcych/uzbrojenia

Otrzymują:

1. P. Tomasz Synowski
TSPLAN Tomasz Synowski,
ul. Leśna 56, 43-600 Jaworzno
2. a/a

Do wiadomości:


1. Polska Spółka Gazownictwa Sp. z o.o.
Oddział Zakład Gazowniczy w Zabrze
ul. Szczęść Boże 11, 41-800 Zabrze

OPINIA 7221/18
[projekt c.d. 16/18]
URZĄD MIASTA I GMINY w PILICY
42-436 PILICA
woj. śląskie
000543261

Opłata skarbową: zwolniona (podstawa prawna: ustawa z dnia 16 listopada 2006 r. o opłacie skarbowej (tekst jedn.: Dz.U. z 2025 r. poz. 1154, ze zm.), załącznik część III pkt 44 kol. 4 „zwolnienia” ppkt 9)

Legenda

- Proj. przyłącze gaz. śr.c. Ø25mm PE100 SDR11 RC wraz ze stacją kontrolowaną,
- Proj. sieć gazowa śr.c. Ø40mm PE100 SDR11 RC wraz ze stacją kontrolowaną,
- Proj. sieć gazowa śr.c. Ø63mm PE100 SDR11 RC wraz ze stacją kontrolowaną,
- A-B, C-E, E-F - odcinki wykonane metodą bezwytłopową

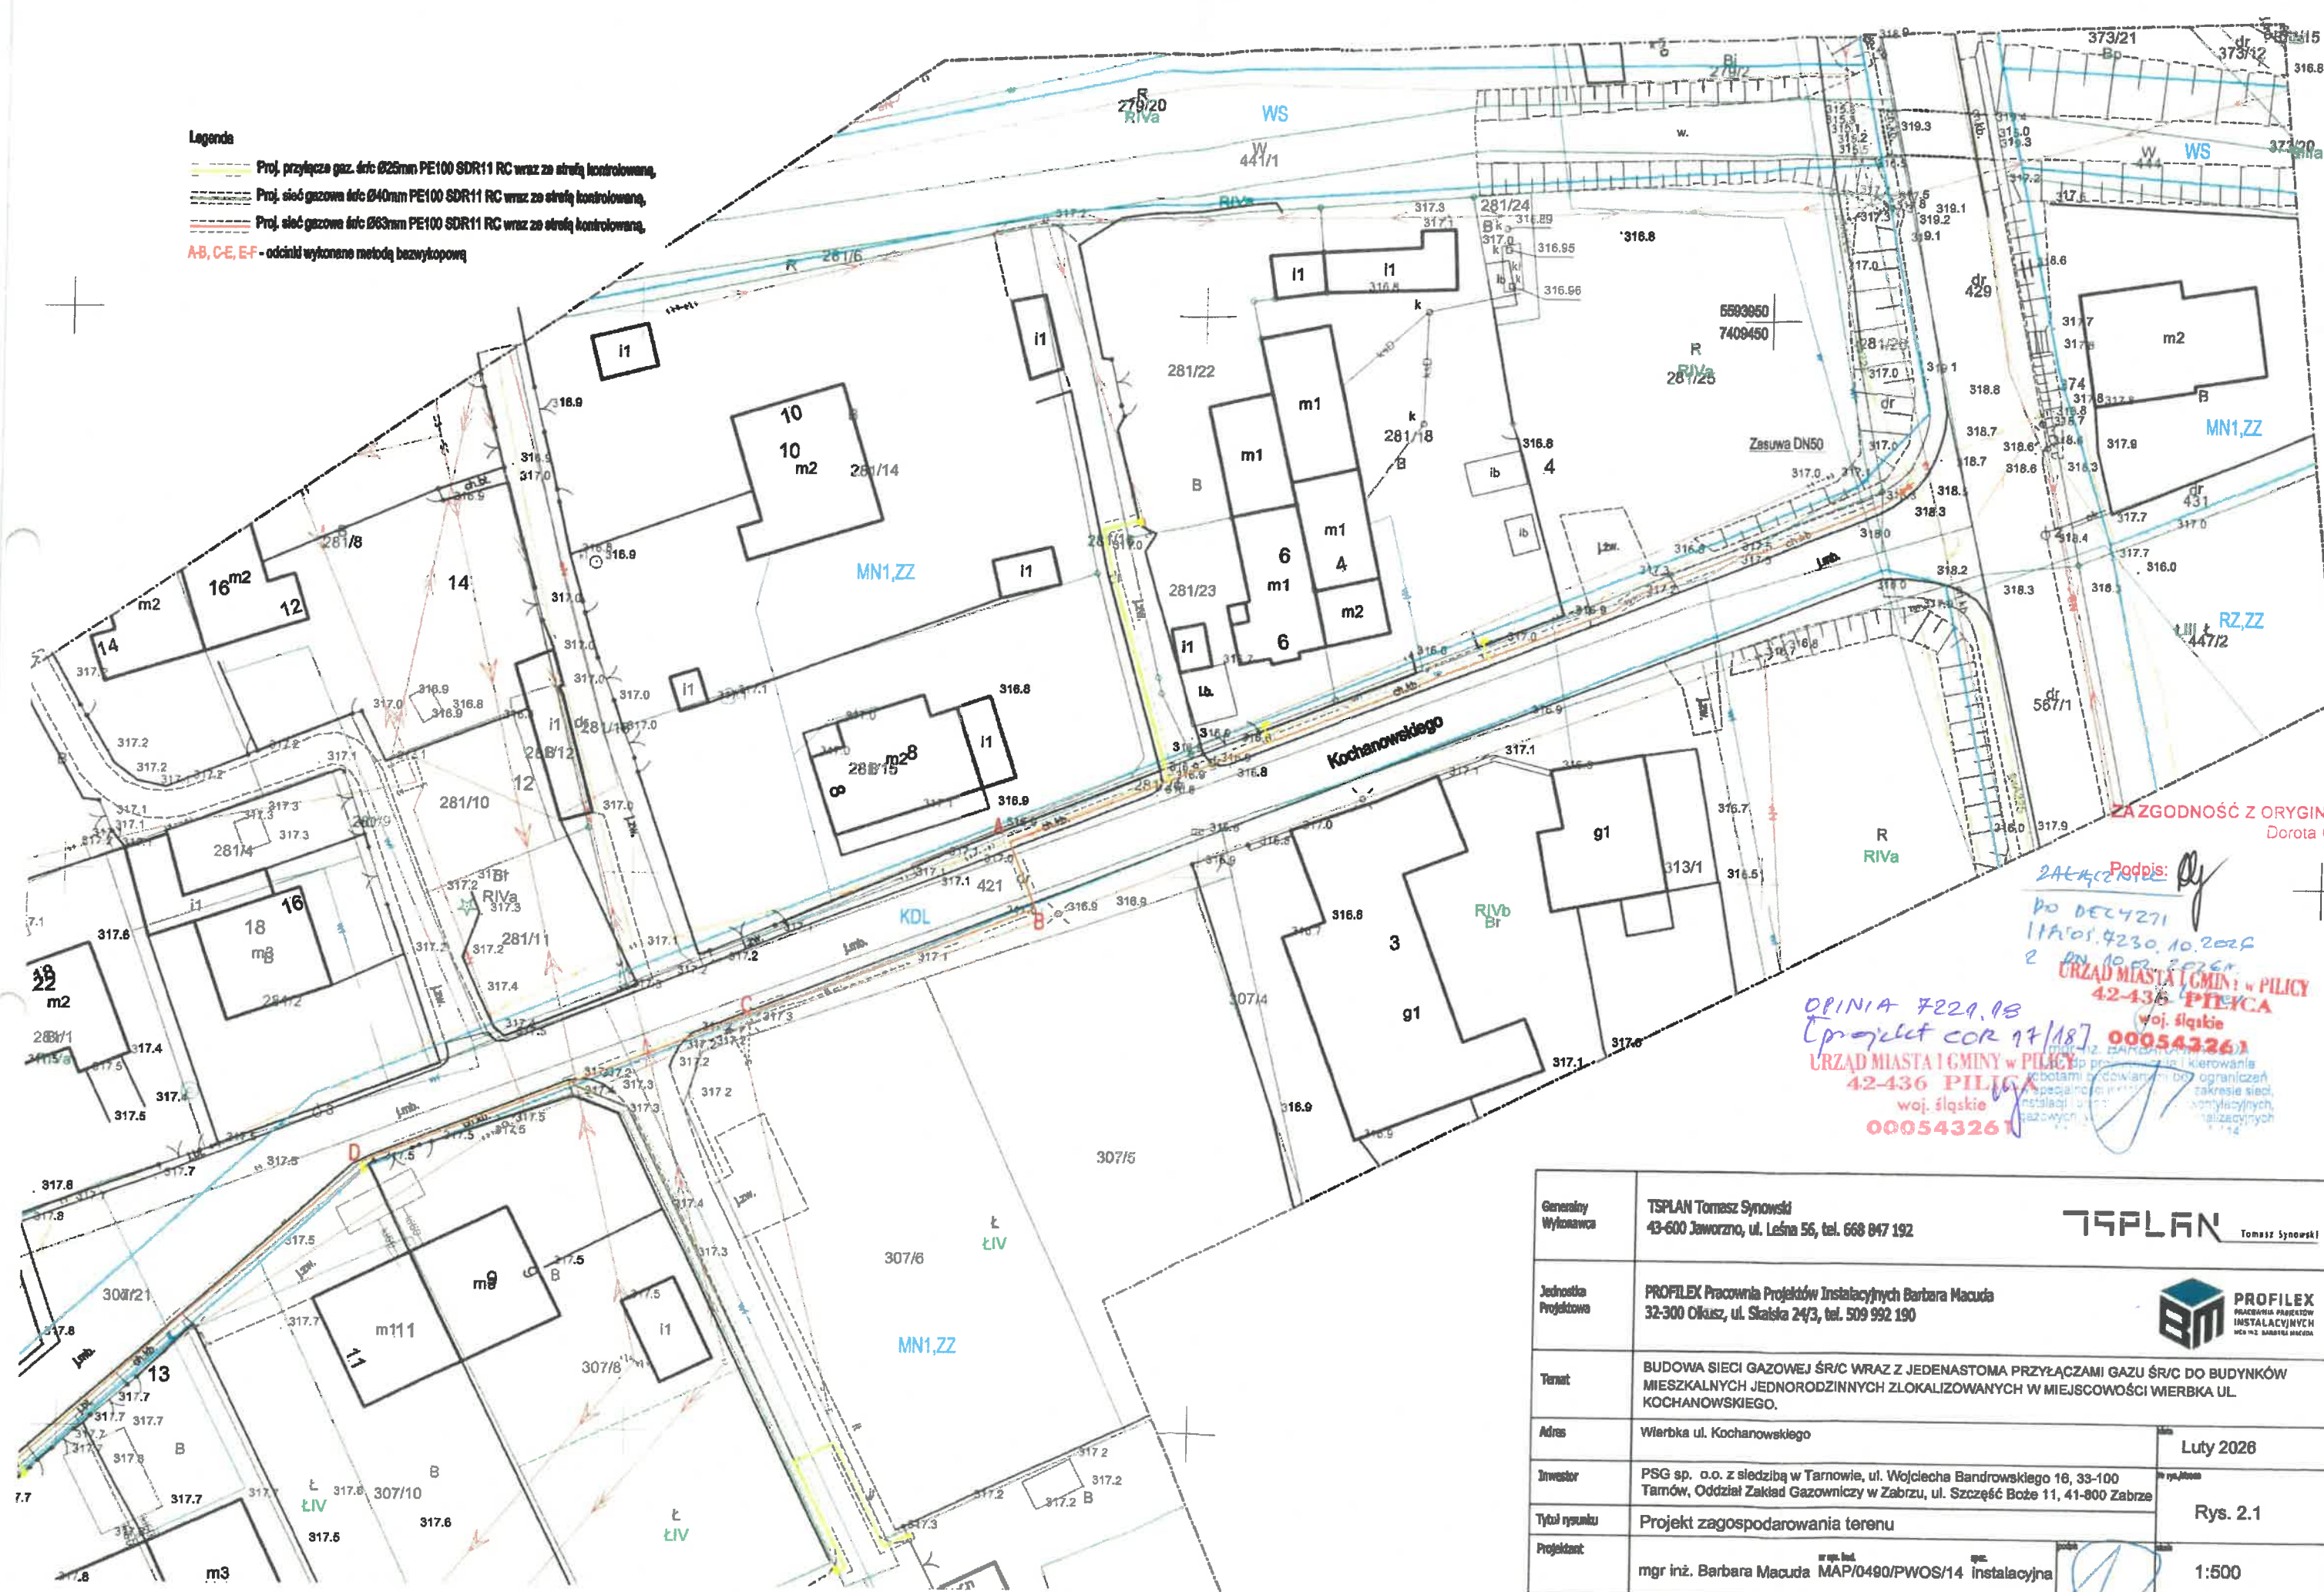


ZŁAZGODNOŚĆ Z ORYGINAŁEM
Dorota Gąsior

Podpis:
2022.10.20
PO DEC 27 11:05:42 30.10.2022
2 DN 10.02.2022
URZĄD MIASTA I GMINY W PILICACH
42-436 PILICA
woj. śląskie
000543261
OPINIA 7229.18
[projekt COR 17/18]
URZĄD MIASTA I GMINY W PILICACH
42-436 PILICA
woj. śląskie
000543261

Generalny Wykonawca	TSPLAN Tomasz Synowski 43-600 Jaworzno, ul. Leśna 56, tel. 668 847 192	TSPLAN Tomasz Synowski
Jednostka Projektowa	PROFLEX Pracownia Projektów Instalacyjnych Barbara Macuda 32-300 Olkusz, ul. Skałka 24/3, tel. 509 992 190	PROFLEX PRACOWNIA PROJEKTÓW INSTALACYJNYCH mgr inż. BARBARA MACUDA
Temat	BUDOWA SIECI GAZOWEJ ŚR/C WRAZ Z JEDENASTOMA PRZYŁĄCZAMI GAZU ŚR/C DO BUDYNKÓW MIESZKALNYCH JEDNORODZINNYCH ZLOKALIZOWANYCH W MIEJSCOWOŚCI WIERBKA UL. KOCHANOWSKIEGO.	
Adres	Wierbka ul. Kochanowskiego	Luty 2026
Inwestor	PSG sp. o.o. z siedzibą w Tarnowie, ul. Wojciecha Bandrowskiego 16, 33-100 Tarnów, Oddział Zakład Gazowniczy w Zabrzę, ul. Szczęść Boże 11, 41-800 Zabrze	Rys. 2.1
Tytuł rysunku	Projekt zagospodarowania terenu	
Projektant	mgr inż. Barbara Macuda MAP/0490/PWOS/14 Instalacyjna	1:500

Legenda

- Proj. przyłącze gaz. śr/c Ø25mm PE100 SDR11 RC wraz ze strefą kontrolowaną,
----- Proj. sieć gazowa śr/c Ø40mm PE100 SDR11 RC wraz ze strefą kontrolowaną,
----- Proj. sieć gazowa śr/c Ø63mm PE100 SDR11 RC wraz ze strefą kontrolowaną,
A-B, C-E, E-F - odcinki wykonane metodą bezwykopową

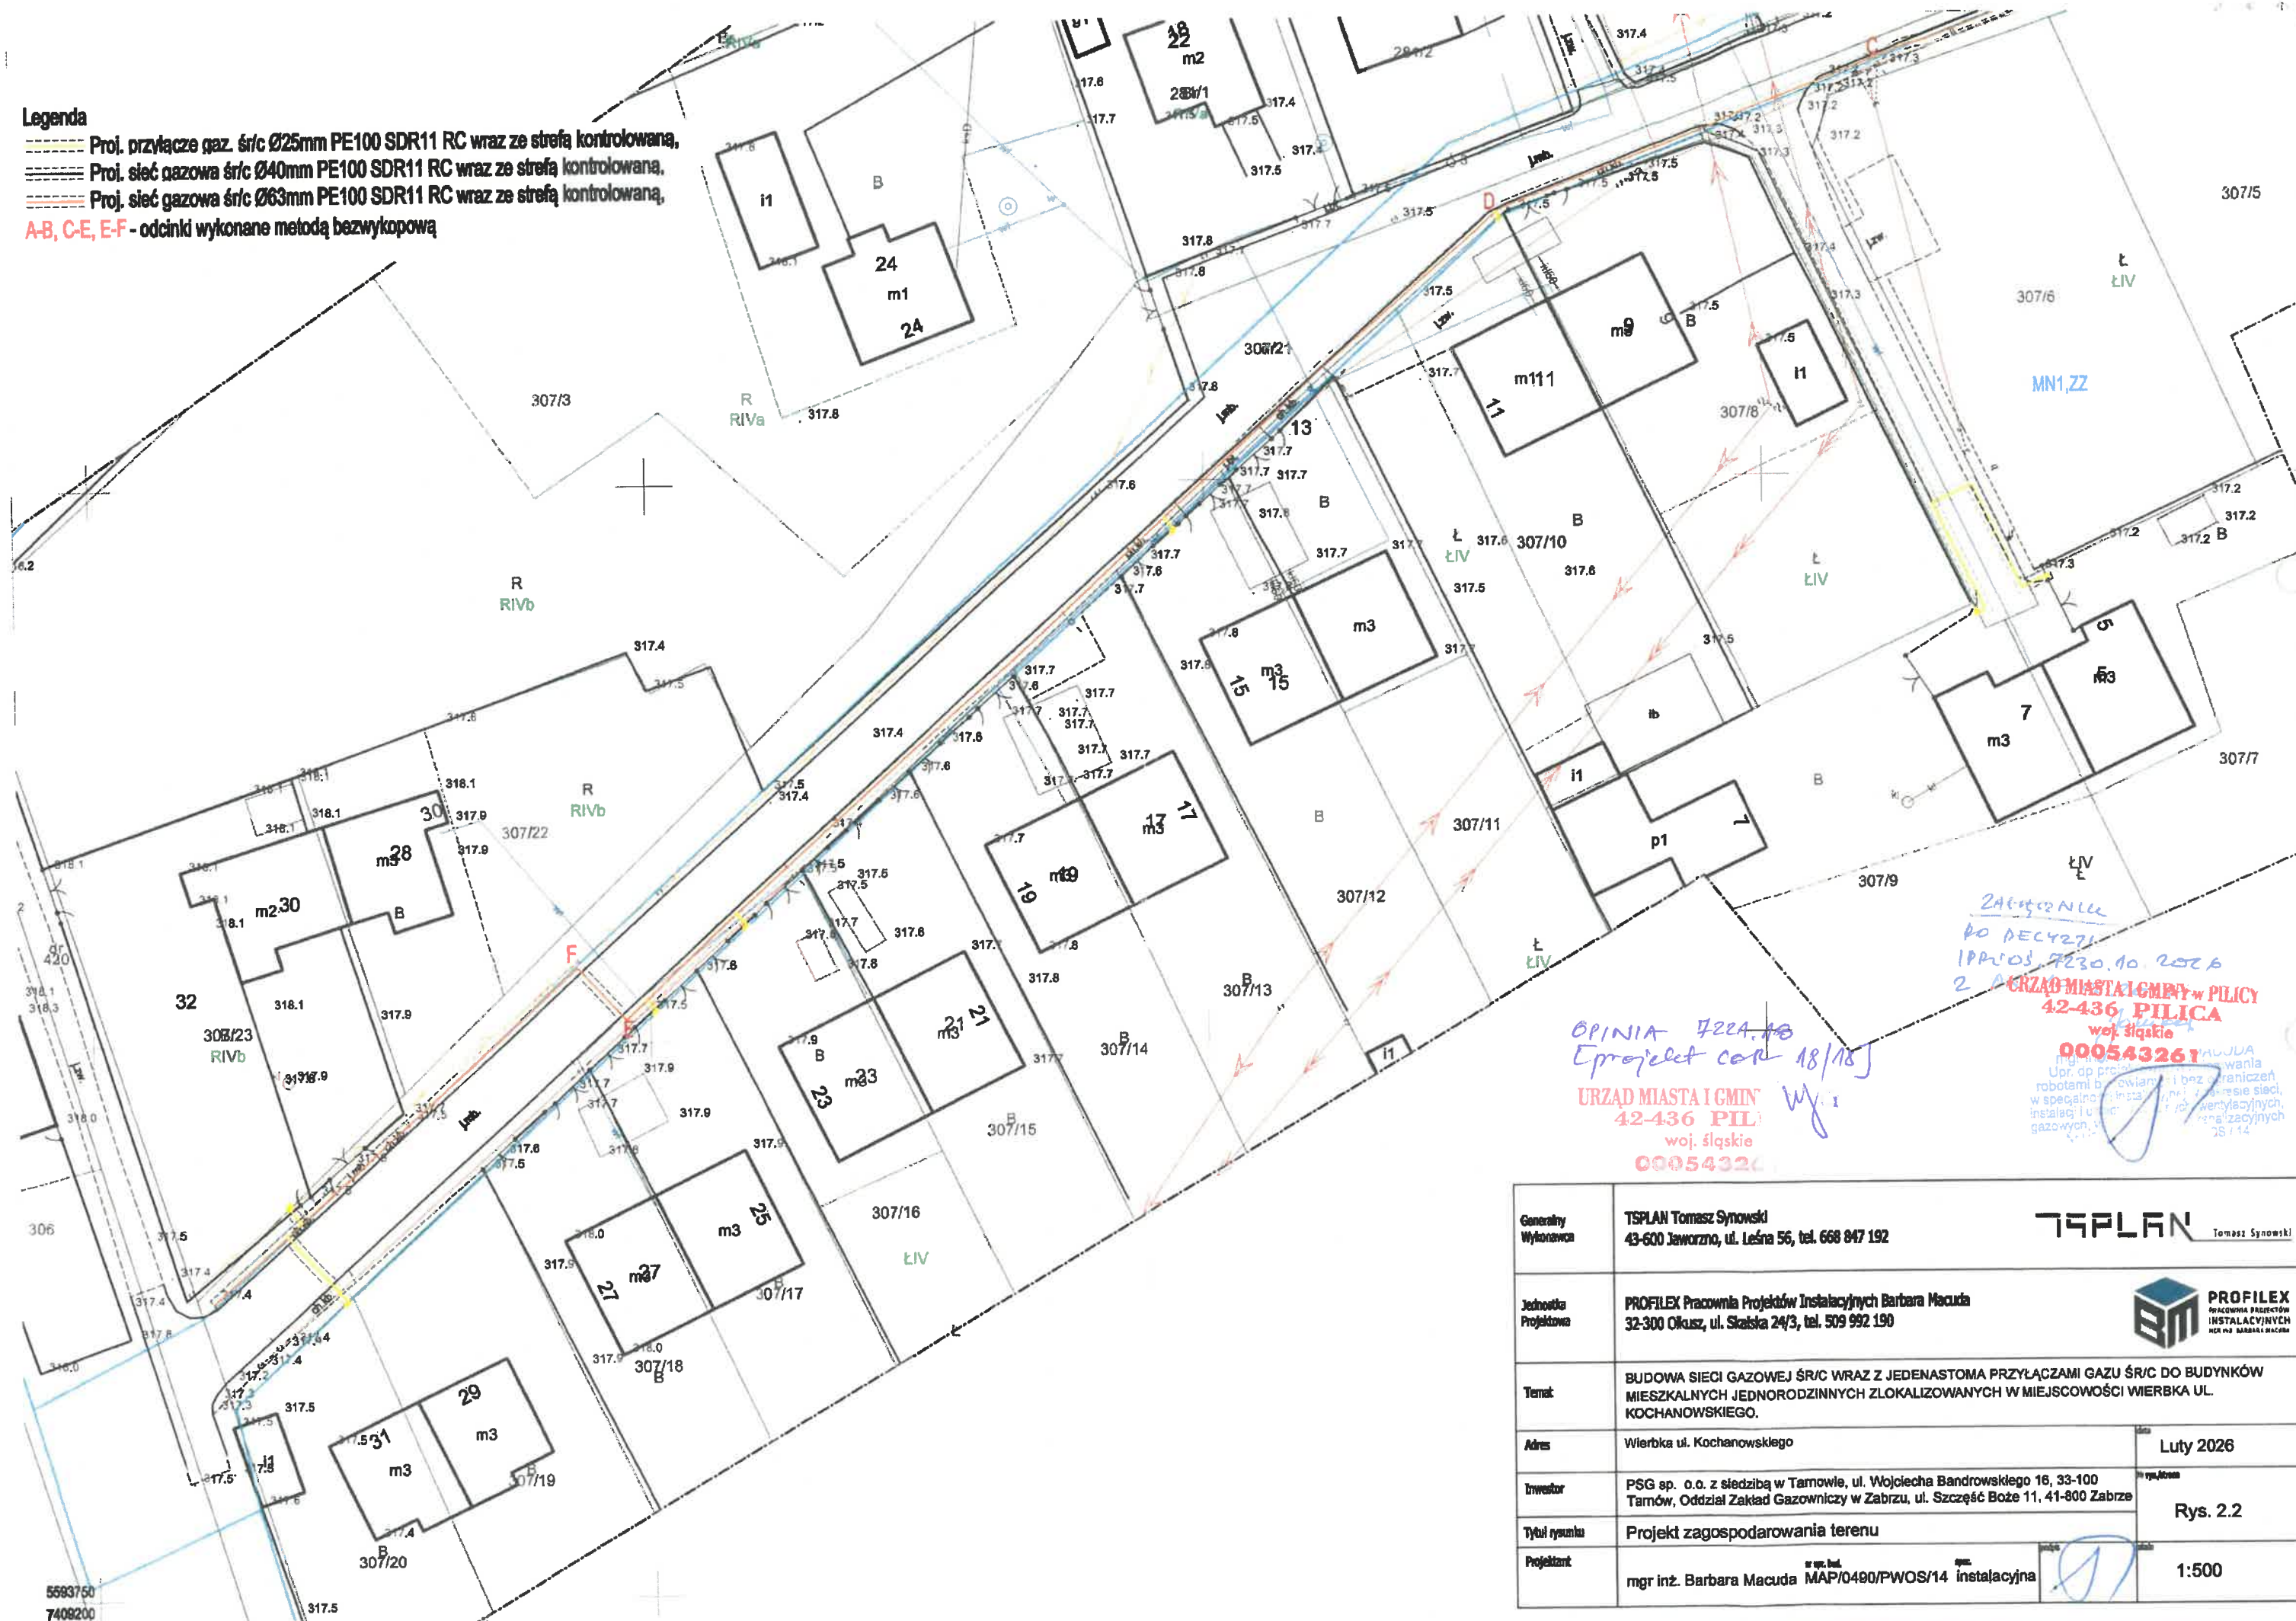

Generalny Wykonawca	TSPLAN Tomasz Synowski 43-600 Jaworzno, ul. Leśna 56, tel. 668 847 192		 Tomasz Synowski	
Jednostka Projektowa	PROFILEX Pracownia Projektów Instalacyjnych Barbara Macuda 32-300 Olkusz, ul. Skalska 24/3, tel. 509 992 190		 PROFILEX ARCHITECTURA PRZECIĘTÓW INSTALACYJNYCH MRP ING. BARBARA MACUDA	
Temat	BUDOWA SIECI GAZOWEJ ŚR/C WRAZ Z JEDENASTOMA PRZYŁĄCZAMI GAZU ŚR/C DO BUDYNKÓW MIESZKALNYCH JEDNORODZINNYCH ZLOKALIZOWANYCH W MIEJSCOWOŚCI WIERBKA UL. KOCHANOWSKIEGO.			
Adres	Wierbka ul. Kochanowskiego		Luty 2026	
Inwestor	PSG sp. o.o. z siedzibą w Tamowie, ul. Wojciecha Bandrowskiego 16, 33-100 Tamów, Oddział Zakład Gazowniczy w Zabrze, ul. Szczęć Boże 11, 41-800 Zabrze		rys./korekta	
Tytuł rysunku	Projekt zagospodarowania terenu		Rys. 2.2	
Projektant	mgr inż. Barbara Macuda		 1:500	