

PROJEKT CZASOWEJ ZMIANY ORGANIZACJI RUCHU

NA CZAS BUDOWY SIECI GAZOWEJ ŚR/C WRAZ Z DZIESIĘCIOMA PRZYŁĄCZAMI GAZU ŚR/C DO BUDYNKÓW MIESZKALNYCH JEDNORODZINNYCH ZLOKALIZOWANYCH NA DZIAŁKACH NR 281/22, 281/23, 307/7, 307/9, 307/10, 307/13, 307/14 307/16, 307/23, 307/20 W MIEJSCOWOŚCI WIERBKA UL. KOCHANOWSKIEGO.

DZIAŁKI NR 281/22, 281/23, 307/7, 307/9, 307/10, 307/13, 307/14 307/16, 307/23, 307/20, 307/21, 421, 281/21, 281/16, 281/20 W MIEJSCOWOŚCI WIERBKA.

INWESTOR :

PSG Sp. z o.o.
Oddział Gazowniczy w Zabrze
ul. Szczęść Boże 11
41-800 Zabrze

JEDNOSTKA PROJEKTOWA:

TSPLAN Tomasz Synowski
ul. Leśna 56
43-600 Jaworzno

PROJEKTOWAŁ:

mgr inż. Tomasz Synowski

TSPLAN Tomasz Synowski


43-600 Jaworzno ul. Leśna 56
Tel. 884 800 442 - email: biuro@tsplan.pl

DATA OPRACOWANIA:

Lipiec 2026 r.

**ZARZĄD DRÓG POWIATOWYCH
w ZAWIERCIU**

ul. Sienkiewicza 34, 42-400 Zawiercie
tel. 32 494 15 50

05. 08. 2026

CZĘŚĆ OPISOWA

1. Dane ogólne i zakres opracowania

Przedmiotem opracowania jest czasowa zmiana organizacji ruchu w związku z budową sieci gazowej śr/c wraz z dziesięcioma przyłączami gazu śr/c do budynków mieszkalnych jednorodzinnych zlokalizowanych na działkach nr 281/22, 281/23, 307/7, 307/9, 307/10, 307/13, 307/14, 307/16, 307/23, 307/20 w miejscowości Wierbka ul. Kochanowskiego.

Zakres projektu obejmuje fragment drogi publicznej - ul. Kochanowskiego na działkach nr 281/20, 281/21, 421, 307/21, obręb Wierbka oraz działkę nr 281/16, stanowiącą własność Urzędu Miasta i Gminy w Pilicy.

2. Podstawa opracowania

- Ustawa z dnia 20 czerwca 1997 r. – Prawo o ruchu drogowym (Dz. U. z 2021 r. poz. 450, 463), Rozporządzenie Ministrów Infrastruktury oraz Spraw Wewnętrznych i Administracji z dnia 31 lipca 2002 r. w sprawie znaków i sygnałów drogowych (Dz. U. z 2002 r. nr 170 poz. 1393 z późn. zm.),
- Rozporządzenie Ministra Infrastruktury z dnia 23 września 2003 r. w sprawie szczegółowych warunków zarządzania ruchem na drogach oraz wykonania nadzoru nad tym zarządzeniem (Dz. U. z 2003 r. nr 177 poz. 1729 z późn. zm.),
- Rozporządzenie Ministra Infrastruktury z dnia 3 lipca 2003 r. w sprawie szczegółowych warunków technicznych znaków i sygnałów drogowych oraz urządzeń bezpieczeństwa ruchu drogowego i warunków ich umieszczenia na drogach (Dz. U. z 2003 r. nr 220 poz. 2181 z późn. zm.),
- Wizja w terenie,
- Mapa orientacyjna w skali 1:10000,
- Mapa zasadnicza w skali 1:500.

3. Termin wprowadzenia czasowej organizacji ruchu

Przewidywany termin wprowadzenia czasowej zmiany organizacji ruchu na czas budowy sieci gazowej wraz z przyłączami gazu na działkach nr 281/20, 281/21, 421, 307/21, 281/16 w miejscowości Wierbka ul. Kochanowskiego do **31.12.2027 r.**

4. Opis stanu istniejącego

Droga publiczna - ul. Kochanowskiego w miejscu prowadzenia prac budowlanych jest drogą dwukierunkową o nawierzchni asfaltowej. Na początkowym odcinku drogi (od wjazdu z ulicy Fabrycznej do wjazdu na posesję nr 5), po stronie północnej zlokalizowany jest chodnik z płyt betonowych, po stronie południowej znajduje się pobocze nieutwardzone. Od wjazdu na posesję nr 5, chodnik z płyt betonowych oraz kostki brukowej znajduje się po stronie południowej, a po stronie północnej znajduje się pobocze nie utwardzone. Szerokość jezdni w pobliżu robót budowlanych wynosi ok. 3,8 m. Rodzaj obsługiwanego ruchu – ruch kołowo-pieszy. Droga w obszarze zabudowanym o niskim natężeniu ruchu.

Na przedmiotowym odcinku objętym budową sieci gazowej wraz z przyłączami gazu występuje oznakowanie pionowe, zgodne z rysunkiem Org. 2.1. i Org. 2.2.

5. Wykaz znaków istniejących

- A-7 – „Ustąp pierwszeństwa”,
- D-1 – „Droga z pierwszeństwem”.

6. Opis stanu projektowanego

**ZARZĄD DRÓG POWIATOWYCH
w ZAWIERCIU**
ul. Sienkiewicza 34, 42-400 Zawiercie
tel. 32 494 15 50

Roboty budowlane będą prowadzone w 4 etapach. Poszczególne etapy zostały przedstawione w załączniku graficznym. Budowa sieci gazowej wraz z przyłączami gazu będzie wykonany metodą przewiertu oraz wykopu otwartego wąskoprzestrzennego. W trakcie prowadzonych robót budowlanych zostanie zapewniony przejazd o szerokości ok. 5 m.

Etap I – dwa dni:

W celu zapewnienia bezkolizyjnej realizacji inwestycji z istniejącym ruchem kołowym i pieszym wykopy zostaną wygradzone zaporami U-20c, U-20b, U-20a oraz U-3d. W celu poinformowania kierujących o występujących utrudnieniach, na ulicy Fabrycznej z obu stron robót budowlanych ustawione zostaną znak F-6, A-14, B-33, B-25, B-41 z tablicą informacyjną F-9 w odległości min. 50 metrów przed prowadzonymi robotami. Natomiast na ulicy Kochanowskiego zostaną ustawione znaki B-33, A-12c oraz A-14. W celu poinformowania pieszych o robotach budowlanych oraz zakazie ruchu pieszych w obrębie lokalizacji wykopów na zaporach drogowych U-20c należy umieścić znak B-41 z tablicą informującą o przejściu drugą stroną drogi.

Etap II

Z uwagi na zapewnienie możliwości ruchu pieszych etap II został podzielony na dwa etapy. W pierwszym dniu wykonane będą prace po stronie północnej drogi w drugim dniu po stronie południowej.

Etap II.1 – jeden dzień:

W etapie II.1 całość prac prowadzonych będzie na ul. Kochanowskiego po północnej stronie drogi. W celu zapewnienia bezkolizyjnej realizacji inwestycji z istniejącym ruchem kołowym i pieszym wykop zostanie wygradzony zaporami U-20c, U-20b, U-20a oraz U-3d. W celu poinformowania kierujących o wystąpieniu robót budowlanych na poboczu drogi zostaną ustawione znaki A-14, A-12a, B-33, B-41 z tablicą informacyjną F-9 w odległości min. 50 metrów przed prowadzonymi robotami. W celu poinformowania pieszych o robotach budowlanych oraz zakazie ruchu pieszych w obrębie lokalizacji wykopów na zaporach drogowych U-20c należy umieścić znak B-41 z tablicą informującą o przejściu drugą stroną drogi.

Etap II.2 – jeden dzień:

W etapie II.2 całość prac prowadzonych będzie na ul. Kochanowskiego po południowej stronie drogi. W celu zapewnienia bezkolizyjnej realizacji inwestycji z istniejącym ruchem kołowym i pieszym wykop zostanie wygradzony zaporami U-20c, U-20b, U-20a oraz U-3d. W celu poinformowania kierujących o wystąpieniu robót budowlanych na poboczu drogi zostaną ustawione znaki A-14, A-12a, B-33, B-41 z tablicą informacyjną F-9 w odległości min. 50 metrów przed prowadzonymi robotami. W celu poinformowania pieszych o robotach budowlanych oraz zakazie ruchu pieszych w obrębie lokalizacji wykopów na zaporach drogowych U-20c należy umieścić znak B-41 z tablicą informującą o przejściu drugą stroną drogi.

Etap III – dwa dni:

W etapie III całość prac prowadzonych będzie na ul. Kochanowskiego. W celu zapewnienia bezkolizyjnej realizacji inwestycji z istniejącym ruchem kołowym i pieszym wykop zostanie wygradzony zaporami U-20c, U-20b, U-20a oraz U-3d. W celu poinformowania kierujących o wystąpieniu robót budowlanych na poboczu drogi zostaną ustawione znaki A-14, A-12b, A-12c, B-33, B-41 z tablicą informacyjną F-9 w odległości min. 50 metrów przed prowadzonymi robotami. W celu poinformowania pieszych o robotach budowlanych oraz zakazie ruchu pieszych w obrębie lokalizacji wykopów na zaporach drogowych U-20c należy umieścić znak B-41 z tablicą informującą o przejściu drugą stroną drogi.

Etap IV – dwa dni:

Z uwagi na zapewnienie możliwości ruchu pieszych etap IV został podzielony na trzy etapy. W pierwszym dniu wykonane będą prace po stronie południowej drogi na wysokości budynków numer 23-27. W drugim dniu wykonane będą prace po północnej stronie drogi, a po ich wykonaniu i doprowadzeniu terenu do stanu pierwotnego, po stronie południowej na wysokości budynku numer 31.

Etap IV.1 – jeden dzień:

ZARZĄD DRÓG POWIATOWYCH
w ZAWIERCIU
ul. Sienkiewicza 34, 42-400 Zawiercie
tel. 32 494 15 50

W etapie IV.1 całość prac prowadzonych będzie na ul. Kochanowskiego po południowej stronie drogi. W celu zapewnienia bezkolizyjnej realizacji inwestycji z istniejącym ruchem kołowym i pieszym wykop zostanie wygradzony zaporami U-20c, U-20b, U-20a oraz U-3d. W celu poinformowania kierujących o wystąpieniu robót budowlanych na poboczu drogi zostaną ustawione znaki A-14, A-12a, A-30, B-33 min. 50 metrów przed prowadzonymi robotami od strony ulicy Fabrycznej. Na końcu drogi nie zostaną ustawione znaki. W celu poinformowania pieszych o robotach budowlanych oraz zakazie ruchu pieszych w obrębie lokalizacji wykopów na zaporach drogowych U-20c należy umieścić znak B-41 z tablica informująca o przejściu drugą stroną drogi.

Etap IV.2 – 4 godziny robocze:

W etapie IV.2 całość prac prowadzonych będzie na ul. Kochanowskiego po północnej stronie drogi. W celu zapewnienia bezkolizyjnej realizacji inwestycji z istniejącym ruchem kołowym i pieszym wykop zostanie wygradzony zaporami U-20c, U-20b, U-20a oraz U-3d. W celu poinformowania kierujących o wystąpieniu robót budowlanych na poboczu drogi zostaną ustawione znaki A-14, A-12a, A-30, B-33 min. 50 metrów przed prowadzonymi robotami od strony ulicy Fabrycznej. Na końcu drogi nie zostaną ustawione znaki. W celu poinformowania pieszych o robotach budowlanych oraz zakazie ruchu pieszych w obrębie lokalizacji wykopów na zaporach drogowych U-20c należy umieścić znak B-41 z tablica informująca o przejściu drugą stroną drogi.

Etap IV.3 – 4 godziny robocze:

W etapie IV.3 całość prac prowadzonych będzie na ul. Kochanowskiego po południowej stronie drogi. Prace będą wykonane po zakończeniu prac z etapu IV.2 i po doprowadzeniu terenu do stanu pierwotnego oraz po zapewnieniu ruchu pieszych chodnikiem zlokalizowany po stronie północnej drogi. W celu zapewnienia bezkolizyjnej realizacji inwestycji z istniejącym ruchem kołowym i pieszym wykop zostanie wygradzony zaporami U-20c, U-20b, U-20a oraz U-3d. W celu poinformowania kierujących o wystąpieniu robót budowlanych na poboczu drogi zostaną ustawione znaki A-14, A-12a, A-30, B-33 min. 50 metrów przed prowadzonymi robotami od strony ulicy Fabrycznej. Na końcu drogi nie zostaną ustawione znaki. W celu poinformowania pieszych o robotach budowlanych oraz zakazie ruchu pieszych w obrębie lokalizacji wykopów na zaporach drogowych U-20c należy umieścić znak B-41 z tablica informująca o przejściu drugą stroną drogi.

Ulica Kochanowskiego jest drogą o małym natężeniu ruchu, uczęszczana jest głównie przez mieszkańców ulicy Kochanowskiego.

Rozmieszczenie oznakowania przedstawiono na rysunkach ORG 3.1 do ORG 3.4.

Po zakończeniu poszczególnych etapów prac nastąpi przywrócenie pasa drogowego do stanu pierwotnego

7. Wykaz znaków projektowanych

- F-6a - „Tablica informacyjna z znakiem roboty drogowe”
- A-14 - „Roboty drogowe”
- B-25 - „Zakaz wyprzedzania”
- B-33 - „Ograniczenie prędkości do 30 km/h”
- B-41 - „Zakaz ruchu pieszych”
- U-3d, U-20a, U-20b, U-20c - „Zapory drogowe”
- A-12a - „Zwężenie jezdni dwustronne”
- A-12b - „Zwężenie jezdni - prawostronne”
- A-12c - „Zwężenie jezdni - lewostronne”
- A-30 - „Inne niebezpieczeństwo”

Kolorystyka i wzory znaków drogowych muszą odpowiadać przepisom rozporządzenia Ministra Infrastruktury z dnia 3 lipca 2003 roku w sprawie szczegółowych warunków technicznych dla znaków i sygnałów drogowych oraz urządzeń bezpieczeństwa ruchu drogowego i warunków ich umieszczania na drogach (Dz. U. z 2003 r. nr 220 poz. 2181 z późn. zm.).

**ZARZĄD DRÓG POWIATOWYCH
w ZAWIERCIU**

ul. Sienkiewicza 34, 42-400 Zawiercie

tel. 32 494 15 50

884-800-442

8. Opis możliwych zagrożeń i utrudnień w ruchu podczas prowadzonych robót

W związku z prowadzeniem robót budowlanych w sposób opisany powyżej nie przewiduje się zagrożeń i utrudnień w ruchu.

UWAGA: Podczas robót budowlanych zostanie zapewniony dojazd do wszystkich nieruchomości usytuowanych przy ul. Kochanowskiego.

9. Uwagi końcowe

- Do zabezpieczenia robót i wprowadzenia czasowej organizacji ruchu należy stosować urządzenia i znaki dopuszczone do obrotu i powszechnego stosowania w budownictwie odpowiednio oznaczone, posiadające stosowne certyfikaty oraz zgodne z normami i przepisami prawa.
- Urządzenia bezpieczeństwa ruchu należy przez cały czas trwania robót utrzymywać w należytym stanie.
- Osoby prowadzące roboty w pasie drogowym powinny być ubrane w odzież ostrzegawczą.
- Po zakończeniu robót związanych z budową przyłącza, należy niezwłocznie usunąć znaki i urządzenia zabezpieczające i powrócić do poprzedniej, stałej organizacji ruchu.

Projektował:

TSPLAN Tomasz Synowski


43-600 Jaworzno - ul. Leśna 56
Tel. 884 800 442 - email: biuro@tsplan.pl

**ZARZĄD DRÓG POWIATOWYCH
w ZAWIERCIU**
ul. Sienkiewicza 34, 42-400 Zawiercie
tel. 32 494 15 50



Legenda



Lokalizacja inwestycji

ZARZĄD DRÓG POWIATOWYCH w ZAWIERCIU

ul. Sienkiewicza 34, 42-400 Zawiercie
tel. 32 494 15 50


Temat:		PROJEKT CZASOWEJ ZMIANY ORGANIZACJI RUCHU		05. 08. 2026	
NA CZAS BUDOWY SIECI GAZOWEJ ŚR/C WRAZ Z DZIESIĘCIOMA U ŚR/C DO BUDYNKÓW MIESZKALNYCH JEDNORODZINNYCH ZLOKALIZOWANYCH NA DZIAŁKACH NR 281/22, 281/23, 307/7, 307/9, 307/10, 307/13, 307/14 307/16, 307/23, 307/20 W MIEJSCOWOŚCI WIERBKA UL. KOCHANOWSKIEGO. DZIAŁKI NR 281/22, 281/23, 307/7, 307/9, 307/10, 307/13, 307/14 307/16, 307/23, 307/20, 307/21, 421, 281/21, 281/16, 281/20 W MIESJSCOWOŚCI WIERBKA.					
Lokalizacja:		Wierbka ul. Kochanowskiego dz. nr 281/20, 281/21, 421, 307/21, 281/16			
Opracował:		Podpis:		Data:	
mgr inż. Tomasz Synowski				Lipiec 2026	
				Skala:	
				1:10 000	
Tytuł rys.:		ORIENTACJA		Nr rys.:	
				Org. 1	



ISTNIEJĄCE OZNAKOWANIE
A-7 - „Ustąp pierwszeństwa”
D-1 - „Droga z pierwszeństwem”

**ZARZĄD DRÓG POWIATOWYCH
w ZAWIERCIU**
ul. Sienkiewicza 34, 42-400 Zawiercie
tel. 32 494 15 50
05. 08. 2026

Temat: PROJEKT CZASOWEJ ZMIANY ORGANIZACJI RUCHU NA CZAS BUDOWY SIECI GAZOWEJ ŚR/C WRAZ Z DZIESIECIOMĄ U ŚR/C DO BUDYNKÓW MIESZKALNYCH JEDNORODZINNYCH ZLOKALIZOWANYCH NA DZIAŁKACH NR 281/22, 281/23, 307/7, 307/9, 307/10, 307/13, 307/14, 307/16, 307/23, 307/20 W MIEJSCOWOŚCI WIERBKA UL. KOCHANOWSKIEGO. DZIAŁKI NR 281/22, 281/23, 307/7, 307/9, 307/10, 307/13, 307/14, 307/16, 307/23, 307/20, 307/21, 421, 281/21, 281/16, 281/20 W MIEJSCOWOŚCI WIERBKA.		
Lokalizacja: Wierbka ul. Kochanowskiego dz. nr 281/20, 281/21, 421, 307/21, 281/16		
Opracował: mgr inż. Tomasz Synowski	Podpis:	Data: Lipiec 2026
Tytuł rys.: ISTNIEJĄCE OZNAKOWANIE		Skala: 1:500
		Nr rys.: Org. 2.1

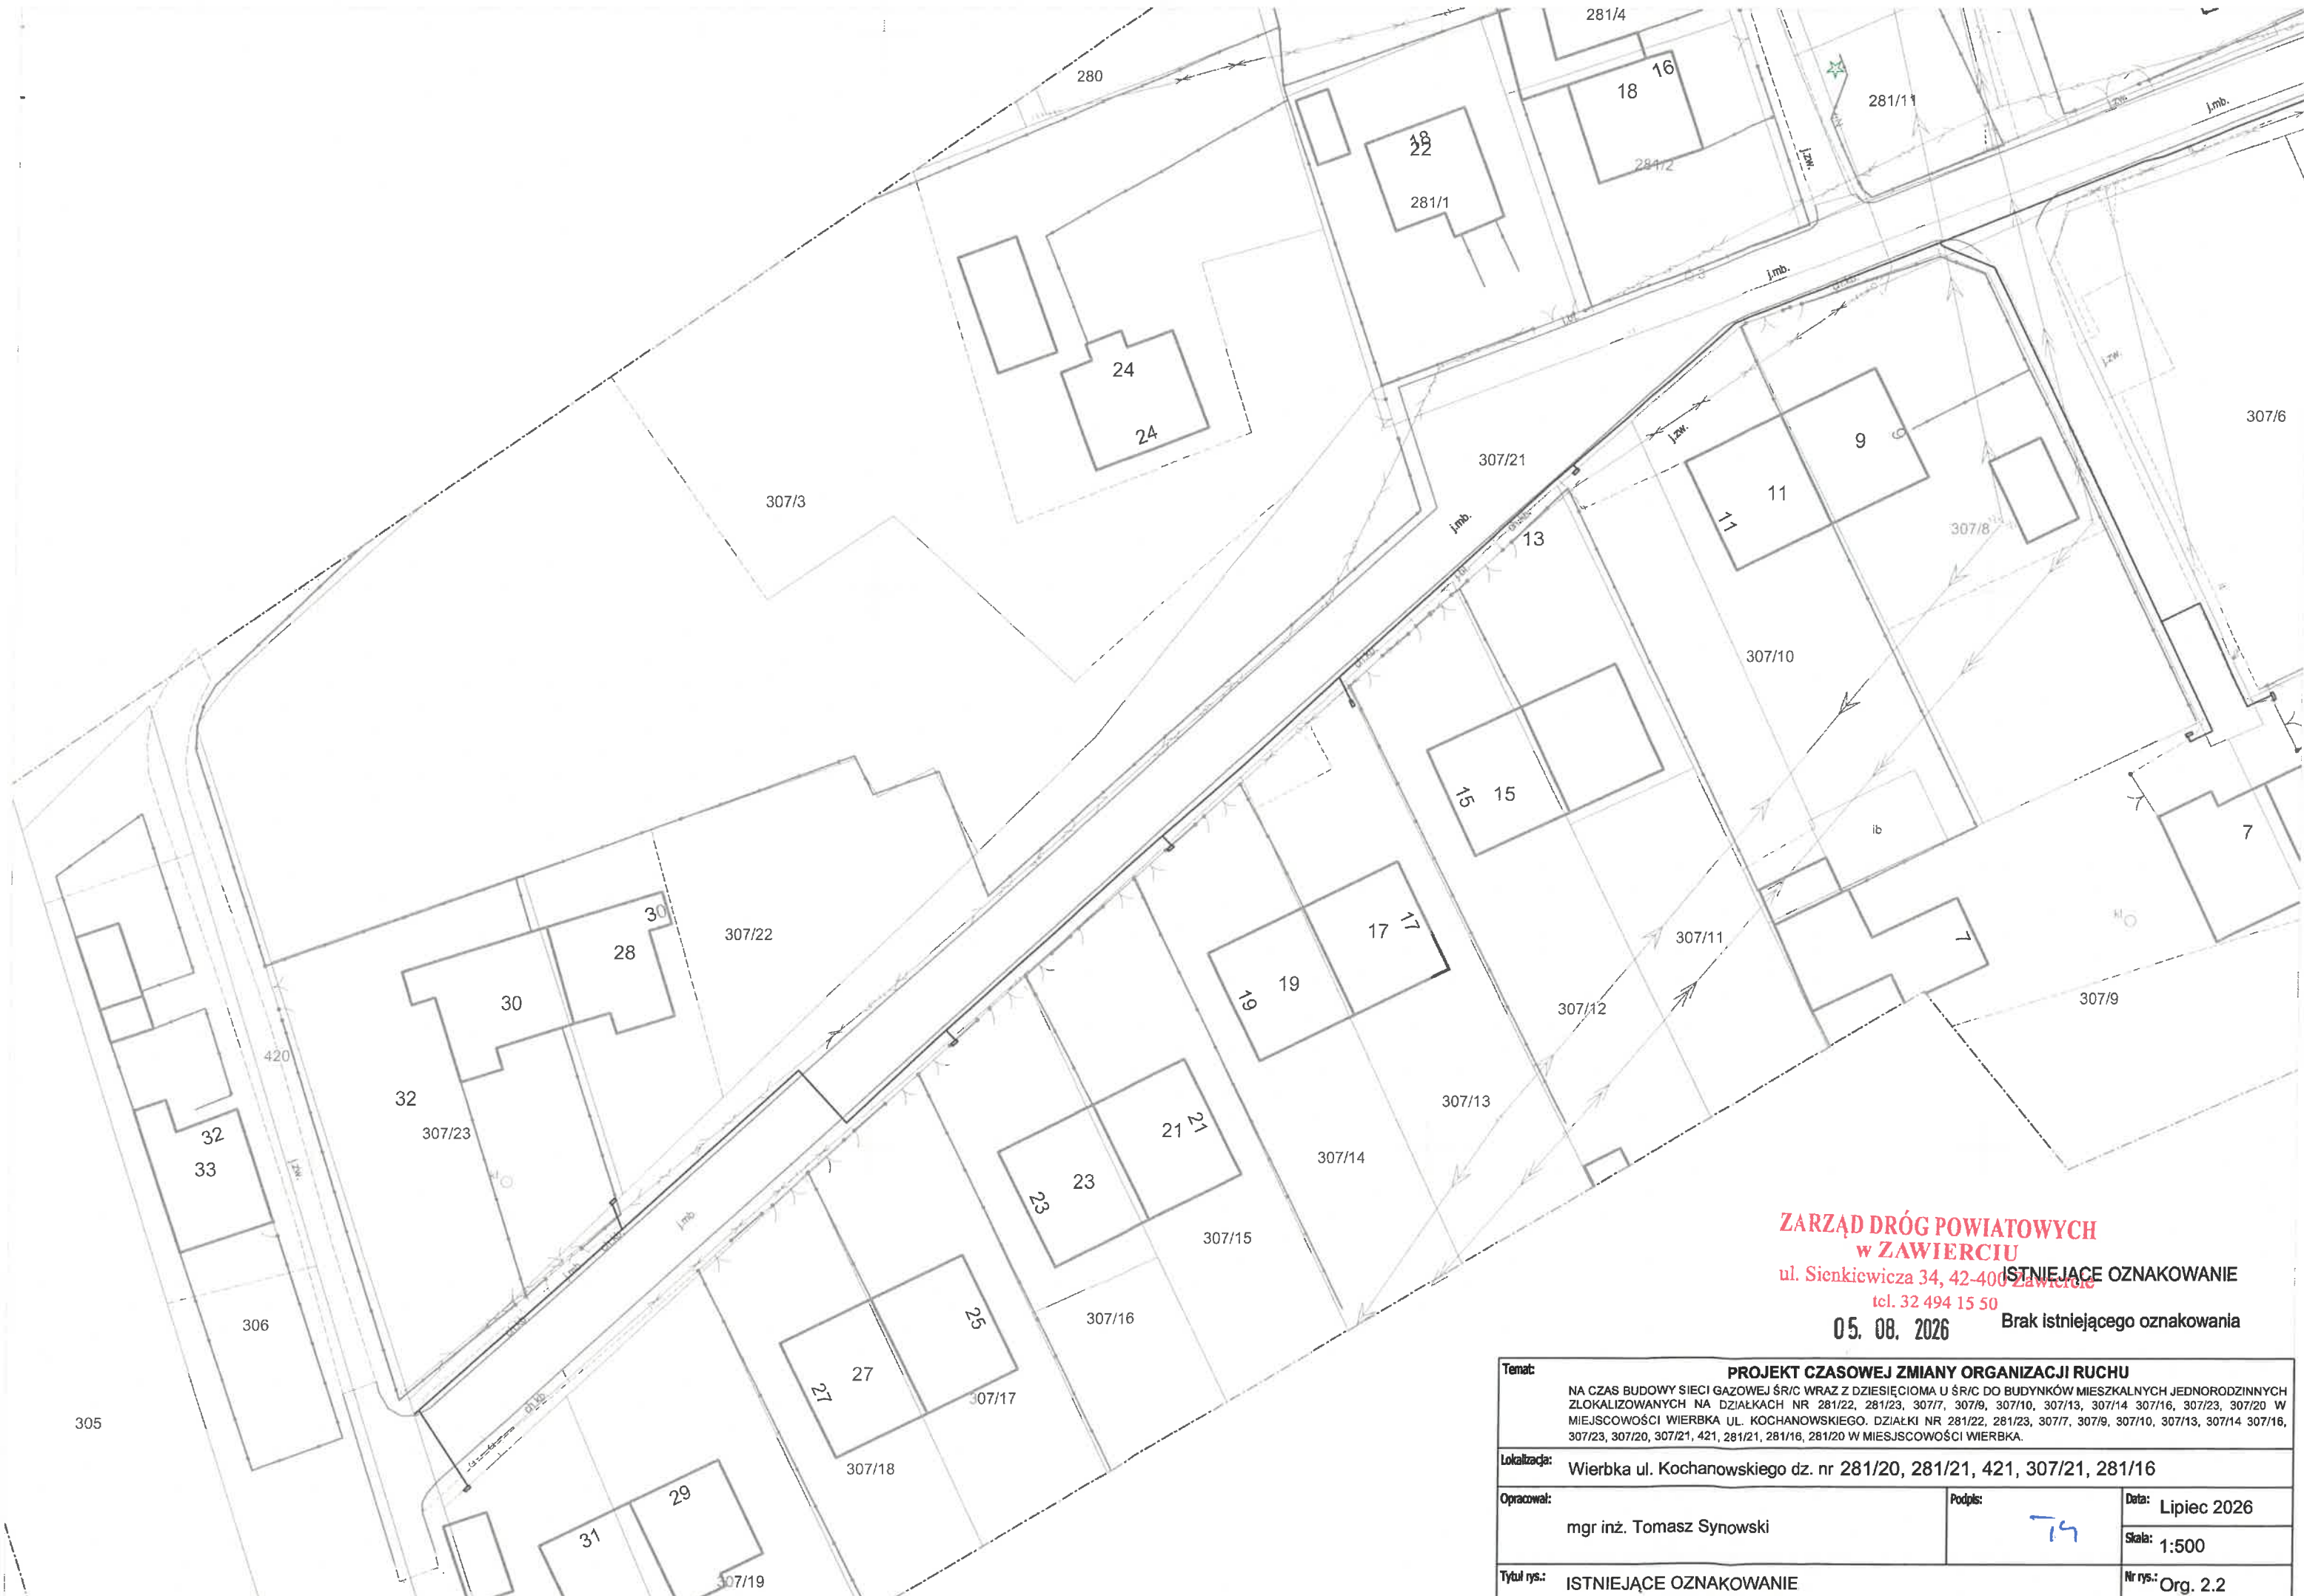

ZARZĄD DRÓG POWIATOWYCH
w ZAWIERCIU
ul. Sienkiewicza 34, 42-400 Zawiercie
tel. 32 494 15 50
05. 08. 2026
Brak istniejącego oznakowania

Temat: PROJEKT CZASOWEJ ZMIANY ORGANIZACJI RUCHU NA CZAS BUDOWY SIECI GAZOWEJ ŚR/C WRAZ Z DZIESIECIOMĄ U ŚR/C DO BUDYNKÓW MIESZKAŁNYCH JEDNORODZINNYCH ZLOKALIZOWANYCH NA DZIAŁKACH NR 281/22, 281/23, 307/7, 307/9, 307/10, 307/13, 307/14, 307/16, 307/23, 307/20 W MIEJSCOWOŚCI WIERBKA UL. KOCHANOWSKIEGO. DZIAŁKI NR 281/22, 281/23, 307/7, 307/9, 307/10, 307/13, 307/14, 307/16, 307/23, 307/20, 307/21, 421, 281/21, 281/16, 281/20 W MIEJSCOWOŚCI WIERBKA.		
Lokalizacja: Wierbka ul. Kochanowskiego dz. nr 281/20, 281/21, 421, 307/21, 281/16		
Opracował: mgr inż. Tomasz Synowski		Data: Lipiec 2026
Podpis: 		Skala: 1:500
Tytuł rys.: ISTNIEJĄCE OZNAKOWANIE		Nr rys.: Org. 2.2

Pilica, dn. 10.02.2026 r.

IPPiOŚ.7230.10.2026

DECYZJA

Na podstawie art. 104 i 107 § 1 i 4 ustawy z dnia 14 czerwca 1960 r. Kodeksu postępowania administracyjnego (tekst jedn.: Dz.U. z 2025 r. poz. 1691), oraz art. 19 ust. 2 pkt 4, art. 20 pkt 12, art. 39 ust. 1 pkt 1, ust. 3, 3a, 4, 5 ustawy z dnia 21 marca 1985 r. o drogach publicznych (tekst jedn.: Dz.U. z 2025 r. poz. 889), po rozpatrzeniu wniosku z dnia 3 lutego 2026 r. znak: TSPLAN/02/2026/UO złożonego przez Pana Tomasza Synowskiego reprezentującego firmę TSPLAN Tomasz Synowski, ul. Leśna 56, 43-600 Jaworzno, działającego z pełnomocnictwa Polskiej Spółki Gazownictwa Sp. z o.o. z siedzibą w Tarnowie, ul. Wojciecha Bandrowskiego 16, 33-100 Tarnów,

POSTANAWIAM

uzgodnić dla Polskiej Spółki Gazownictwa Sp. z o.o. z siedzibą w Tarnowie, ul. Wojciecha Bandrowskiego 16, 33-100 Tarnów, lokalizację budowy sieci gazowej średniego ciśnienia wraz z przyłączami gazu do budynków mieszkalnych jednorodzinnych w m. Wierbka, ul. Kochanowskiego, w obrębie fragmentu działek o nr ewid. 281/20, 281/21, 421, 307/21, obręb Wierbka, będących własnością gminy Pilica i elementem pasa drogowego drogi gminnej publicznej nr 641 706 S (ul. Kochanowskiego), przy zachowaniu poniższych warunków:

1. Trasę sieci gazowej wraz z przyłączami należy zlokalizować zgodnie z przedłożonym załącznikiem graficznym, stanowiącym integralną część niniejszej decyzji.
2. Przebieg sieci gazowej i przyłączy:
 - nie może powodować ograniczeń w projektowaniu oraz użytkowaniu części i urządzeń drogi, drogowych budowli ziemnych oraz drogowych obiektów inżynierskich;
 - ułożenie sieci gazowej i przyłączy w jezdni wykonać metodą przecisku lub przewiertu sterowanego bez naruszenia struktury jezdni;
 - komory przewiertowe – miejsce wpięcia/włączenia zlokalizować poza pasem drogowym bądź co najwyżej w poboczu/zieleniu lub chodniku;
 - dopuszcza się na newralgicznych odcinkach trasy ułożenie sieci gazowej i przyłączy w chodniku, poboczu/zieleniu metodą rozkopu (wykop wąskoprzestrzenny);
 - przekroczenie drogi (przebieg sieci/przyłączy w poprzek drogi pod nawierzchnią jezdni) należy zaprojektować w rurze osłonowej na maksymalnych głębokościach dopuszczonych warunkami technicznymi uwzględniając rozwiązania eliminujące konieczność jego przełożenia w przypadku ewentualnej przebudowy drogi;
 - po zakończeniu robót pas drogowy (nawierzchnię/strukturę drogi), z zastrzeżeniem pkt 6, przywrócić do stanu pierwotnego.
3. Przed rozpoczęciem robót budowlanych Inwestor jest zobowiązany do:
 - uzyskania pozwolenia na budowę lub zgłoszenia budowy albo wykonywania robót budowlanych;
 - uzgodnienia z zarządcą drogi, przed uzyskaniem pozwolenia na budowę, projektu zagospodarowania działki lub terenu oraz projektu architektoniczno-budowlanego urządzenia;
 - uzyskania zezwolenia zarządcy drogi na zajęcie pasa drogowego, dotyczącego prowadzenia robót w pasie drogowym i na umieszczenie w nim urządzenia.Jeżeli zajęcie pasa drogowego wpływa na ruch drogowy lub ogranicza widoczność na drodze albo powoduje wprowadzenie zmian w istniejącej organizacji ruchu pojazdów lub pieszych,

ZARZĄD DRÓG POWIATOWYCH
w ZAWIERCIU

ul. Sienkiewicza 34, 42-400 Zawiercie

tel. 32 494 35 50

ZA ZGODNOŚĆ Z ORYGINAŁEM
Dorota Gąsior

Podpis:



05. 08. 2026

do wniosku o zajęcie pasa drogowego należy dołączyć zatwierdzony przez organ zarządzający ruchem tj. Starostę Zawierciańskiego, projekt organizacji ruchu.

4. Roboty związane z realizacją ww. zamierzenia należy wykonać zgodnie z warunkami wydanych decyzji, uzgodnieniami, obowiązującymi przepisami w tym w szczególności Rozporządzeniem Ministra Infrastruktury z dnia 24 czerwca 2022 r. w sprawie przepisów techniczno-budowlanych dotyczących dróg publicznych (Dz.U. z 2022 r. poz. 1518, ze zm.).
5. Inwestor ponosi koszty robót w pasie drogowym objętych niniejszą decyzją.
6. Po zakończeniu robót teren w pasie drogowym przywrócić do stanu pierwotnego (odtworzenie konstrukcji/nawierzchni pasa drogowego) uwzględniając w zakresie wykonanych wykopów konieczność zagęszczeniami gruntu do osiągnięcia minimalnej wartości wskaźnika zagęszczenia (Is 1,0 w przypadku jezdni, poboczy i chodników oraz 0,95 dla pozostałych elementów pasa drogowego).
Przed przystąpieniem do robót odtworzeniowych nawierzchni należy wykonać badanie laboratoryjne zagęszczenia gruntu; pozytywny wynik badania umożliwia wykonanie nawierzchni. Niedopuszczalnym jest zabudowywanie materiału uszkodzonego – uszkodzone elementy (np. kostka/ płyta betonowa lub kamienna, krawężniki) należy wymienić na nowe odpowiadające wzorem i grubością istniejącym.
Nawierzchnie pasa drogowego nie mogą pozostać w pogorszonym stanie technicznym i użytkowym w stosunku do stanu sprzed rozpoczęcia prac.
7. Inwestor zobowiązany jest do zabezpieczenia obszaru robót zgodnie z obowiązującymi przepisami oraz do utrzymywania w trakcie prowadzenia robót porządku na zajęтым terenie i w jego bezpośrednim otoczeniu.
8. Inwestor ponosi odpowiedzialność za wszelkie szkody powstałe w stosunku do zarządcy drogi jak i do osób trzecich, w tym za ewentualne kolizje z urządzeniami obcymi znajdującymi się w pasie drogowym.
9. Utrzymanie urządzeń obcych zlokalizowanych w pasie drogowym należy do ich posiadaczy.
10. Zarządca drogi informuje, że koszty ewentualnego przełożenia projektowanych urządzeń/obiektów, w przypadku przebudowy lub remontu drogi gminnej, ponosi właściciel urządzenia.
11. Inwestor zobowiązany jest do usunięcia ewentualnych usterek i wad technicznych, powstałych w wyniku prowadzenia robót w pasie drogowym w okresie 24 miesięcy od daty ich odbioru, w terminie 14 dni od daty otrzymania powiadomienia.
12. Za zajęcie pasa drogowego bez zezwolenia zarządcy drogi, zarządca drogi wymierza, w drodze decyzji administracyjnej, karę pieniężną w wysokości 10-krotności opłaty za zajęcie pasa drogowego.
13. Uzgodnienia zawarte w niniejszej decyzji zachowują ważność przez okres 3 lat od daty wydania decyzji, chyba że wcześniej wystąpią okoliczności uniemożliwiające realizację przedsięwzięcia będącego przedmiotem niniejszej decyzji wg uzgodnień w niej zawartych spowodowane np. remontem lub przebudową drogi.

Jednocześnie jako zarządca dróg gminnych publicznych, których elementami są fragmenty działek o nr ewid. 281/20, 281/21, 421, 307/21, obręb Wierbka, udzielam prawa do dysponowania nieruchomością w rozumieniu ustawy z dnia 7 lipca 1994 r. Prawo budowlane (tekst jedn.: Dz.U. z 2025 r. poz. 418, ze zm.).

UZASADNIENIE

Decyzja w całości uwzględnia żądanie strony, wobec czego zgodnie z art. 107 § 4 Kodeksu postępowania administracyjnego odstąpiono od jej uzasadnienia.

ZA ZGODNOŚĆ Z ORYGINAŁEM
Dorota Gąsior

Podpis:



POUCZENIE

Od niniejszej decyzji nie przysługuje odwołanie. Zgodnie z treścią art. 127 § 1a ustawy Kodeks postępowania administracyjnego decyzja wydana w pierwszej instancji, od której uzasadnienia organ odstąpił z powodu uwzględnienia w całości żądania strony, jest ostateczna.



BURMISTRZ

mgr inż. Artur Janosik

Załączniki:

Załącznik graficzny z lokalizacją urządzeń obcych/uzbrojenia

Otrzymują:

1. P. Tomasz Synowski
TSPLAN Tomasz Synowski,
ul. Leśna 56, 43-600 Jaworzno
2. a/a

Do wiadomości:

1. Polska Spółka Gazownictwa Sp. z o.o.
Oddział Zakład Gazowniczy w Zabrze
ul. Szczęść Boże 11, 41-800 Zabrze


ZA ZGODNOŚĆ Z ORYGINAŁEM
Dorota Gąsior

Podpis:

Opłata skarbową: zwolniona (podstawa prawna: ustawa z dnia 16 listopada 2006 r. o opłacie skarbowej (tekst jedn.: Dz.U. z 2025 r. poz. 1154, ze zm.), załącznik część III pkt 44 kol. 4 „zwolnienia” ppkt 9)

Legenda

- Proj. przyłącze gaz. śr. 63mm PE100 SDR11 RC wraz ze strefą kontrolowaną,
- Proj. sieć gazowa śr. 63mm PE100 SDR11 RC wraz ze strefą kontrolowaną,
- Proj. sieć gazowa śr. 63mm PE100 SDR11 RC wraz ze strefą kontrolowaną,
- A-B, C-E, E-F - oddziały wykonane metodą bezrytkową

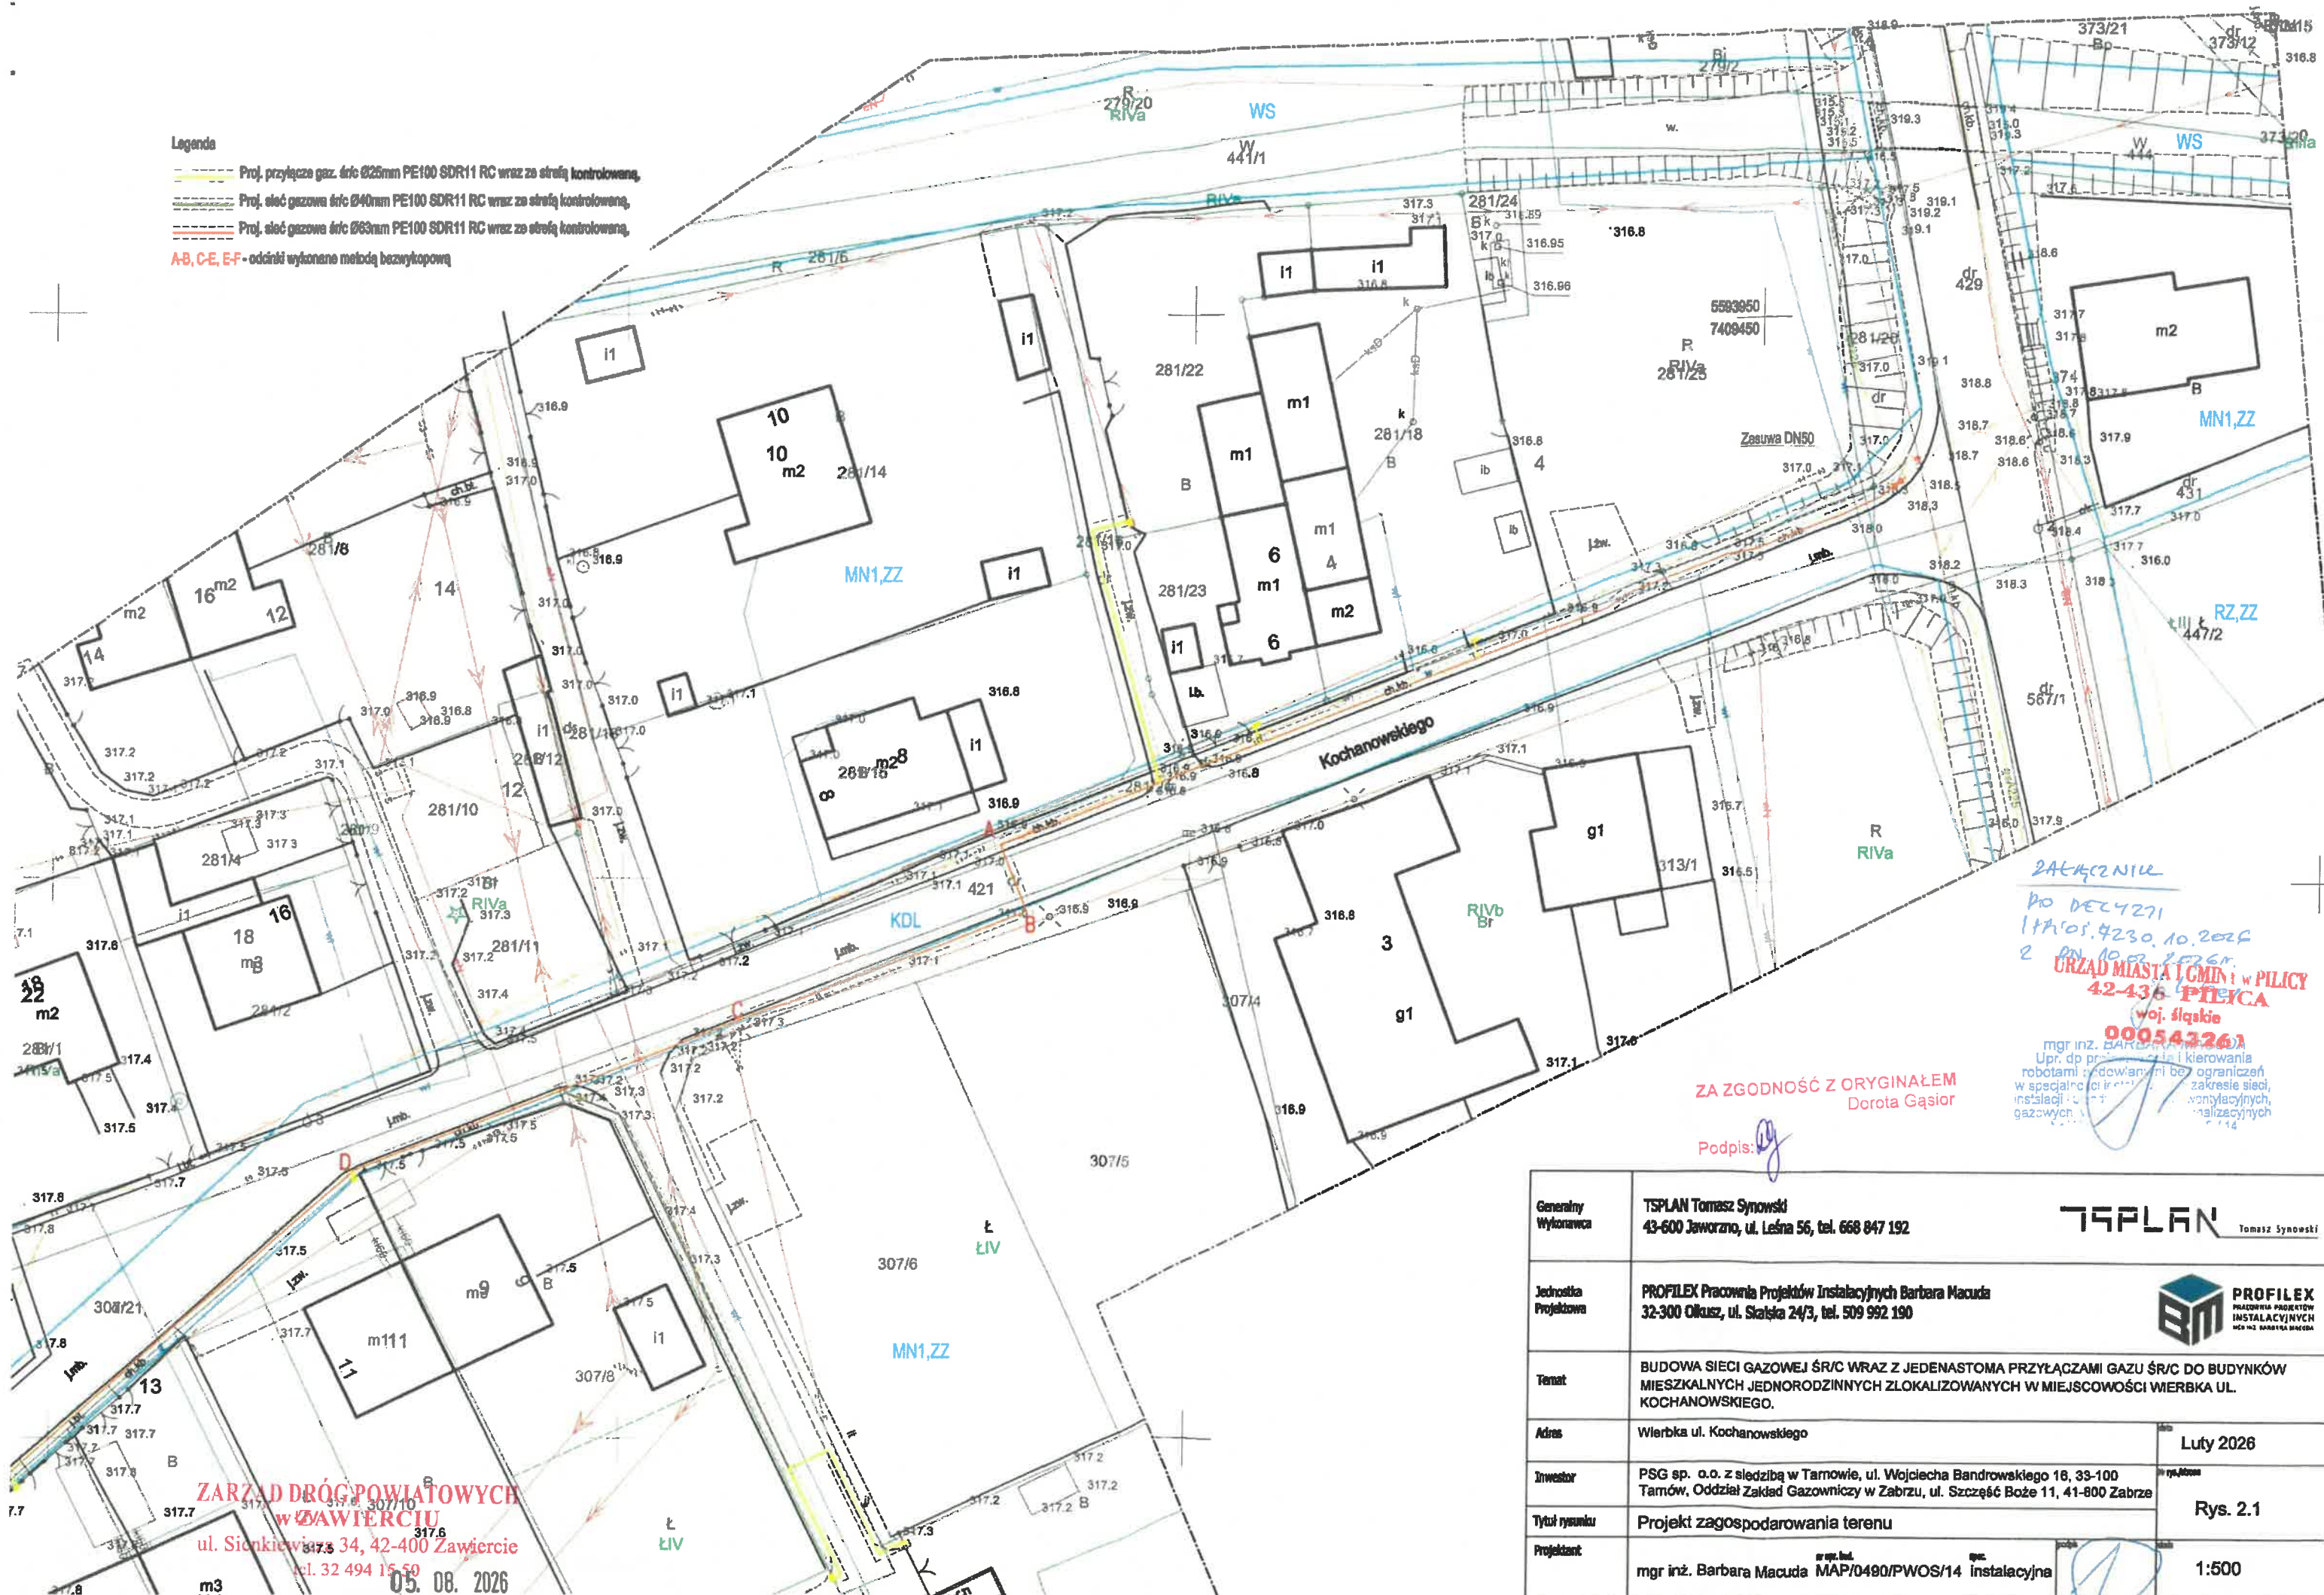

24.05.2026
 DO DEC 4271
 1. 10.05.2026
 2. 10.05.2026
 URZĄD MIASTA I GMINY W PILICY
 42-436 PILECA
 woj. śląskie
 000543261
 mgr inż. BARBARA MACUDA
 Upr. do projektowania i kierowania
 robotami w zakresie instalacji gazowych
 w specjalności instalacji gazowych
 w zakresie sieci, instalacji i urządzeń
 gazowych, w tym w zakresie
 instalacyjnych

ZA ZGODNOŚĆ Z ORYGINAŁEM
 Dorota Gąsior


Podpis: [Signature]

Generalny Wykonawca	TSPLAN Tomasz Synowski 43-600 Jaworzno, ul. Leśna 56, tel. 668 847 192	TSPLAN Tomasz Synowski
Jednostka Projektowa	PROFILEX Pracownia Projektów Instalacyjnych Barbara Macuda 32-300 Olkusz, ul. Słaska 24/3, tel. 509 992 190	PROFILEX PRACOWNIA PROJEKTÓW INSTALACYJNYCH ul. SŁASKA 24/3 32-300 OLKUSZ
Temat	BUDOWA SIECI GAZOWEJ ŚR/C WRAZ Z JEDENASTOMA PRZYŁĄCZAMI GAZU ŚR/C DO BUDYNKÓW MIESZKALNYCH JEDNORODZINNYCH ZLOKALIZOWANYCH W MIEJSCOWOŚCI WIERBKA UL. KOCHANOWSKIEGO.	
Adres	Wierbka ul. Kochanowskiego	Luty 2026
Inwestor	PSG sp. o.o. z siedzibą w Tarnowie, ul. Wojciecha Bandrowskiego 16, 33-100 Tarnów, Oddział Zakład Gazowniczy w Zabrzu, ul. Szczepie Boże 11, 41-800 Zabrze	Rys. 2.1
Tytuł rysunku	Projekt zagospodarowania terenu	
Projektant	mgr inż. Barbara Macuda MAP/0490/PWOS/14 Instalacyjna	1:500

ZARZĄD DRÓG POWIATOWYCH
 W ZAWIERCIU
 ul. Sienkiewicza 34, 42-400 Zawiercie
 tel. 32 494 15 50
 05. 08. 2026

Legenda

- Proj. przyłącze gaz. śr/c Ø25mm PE100 SDR11 RC wraz ze strefą kontrolowaną,
- Proj. sieć gazowa śr/c Ø40mm PE100 SDR11 RC wraz ze strefą kontrolowaną,
- Proj. sieć gazowa śr/c Ø63mm PE100 SDR11 RC wraz ze strefą kontrolowaną,
- A-B, C-E, E-F - odcinki wykonane metodą bezwykopową

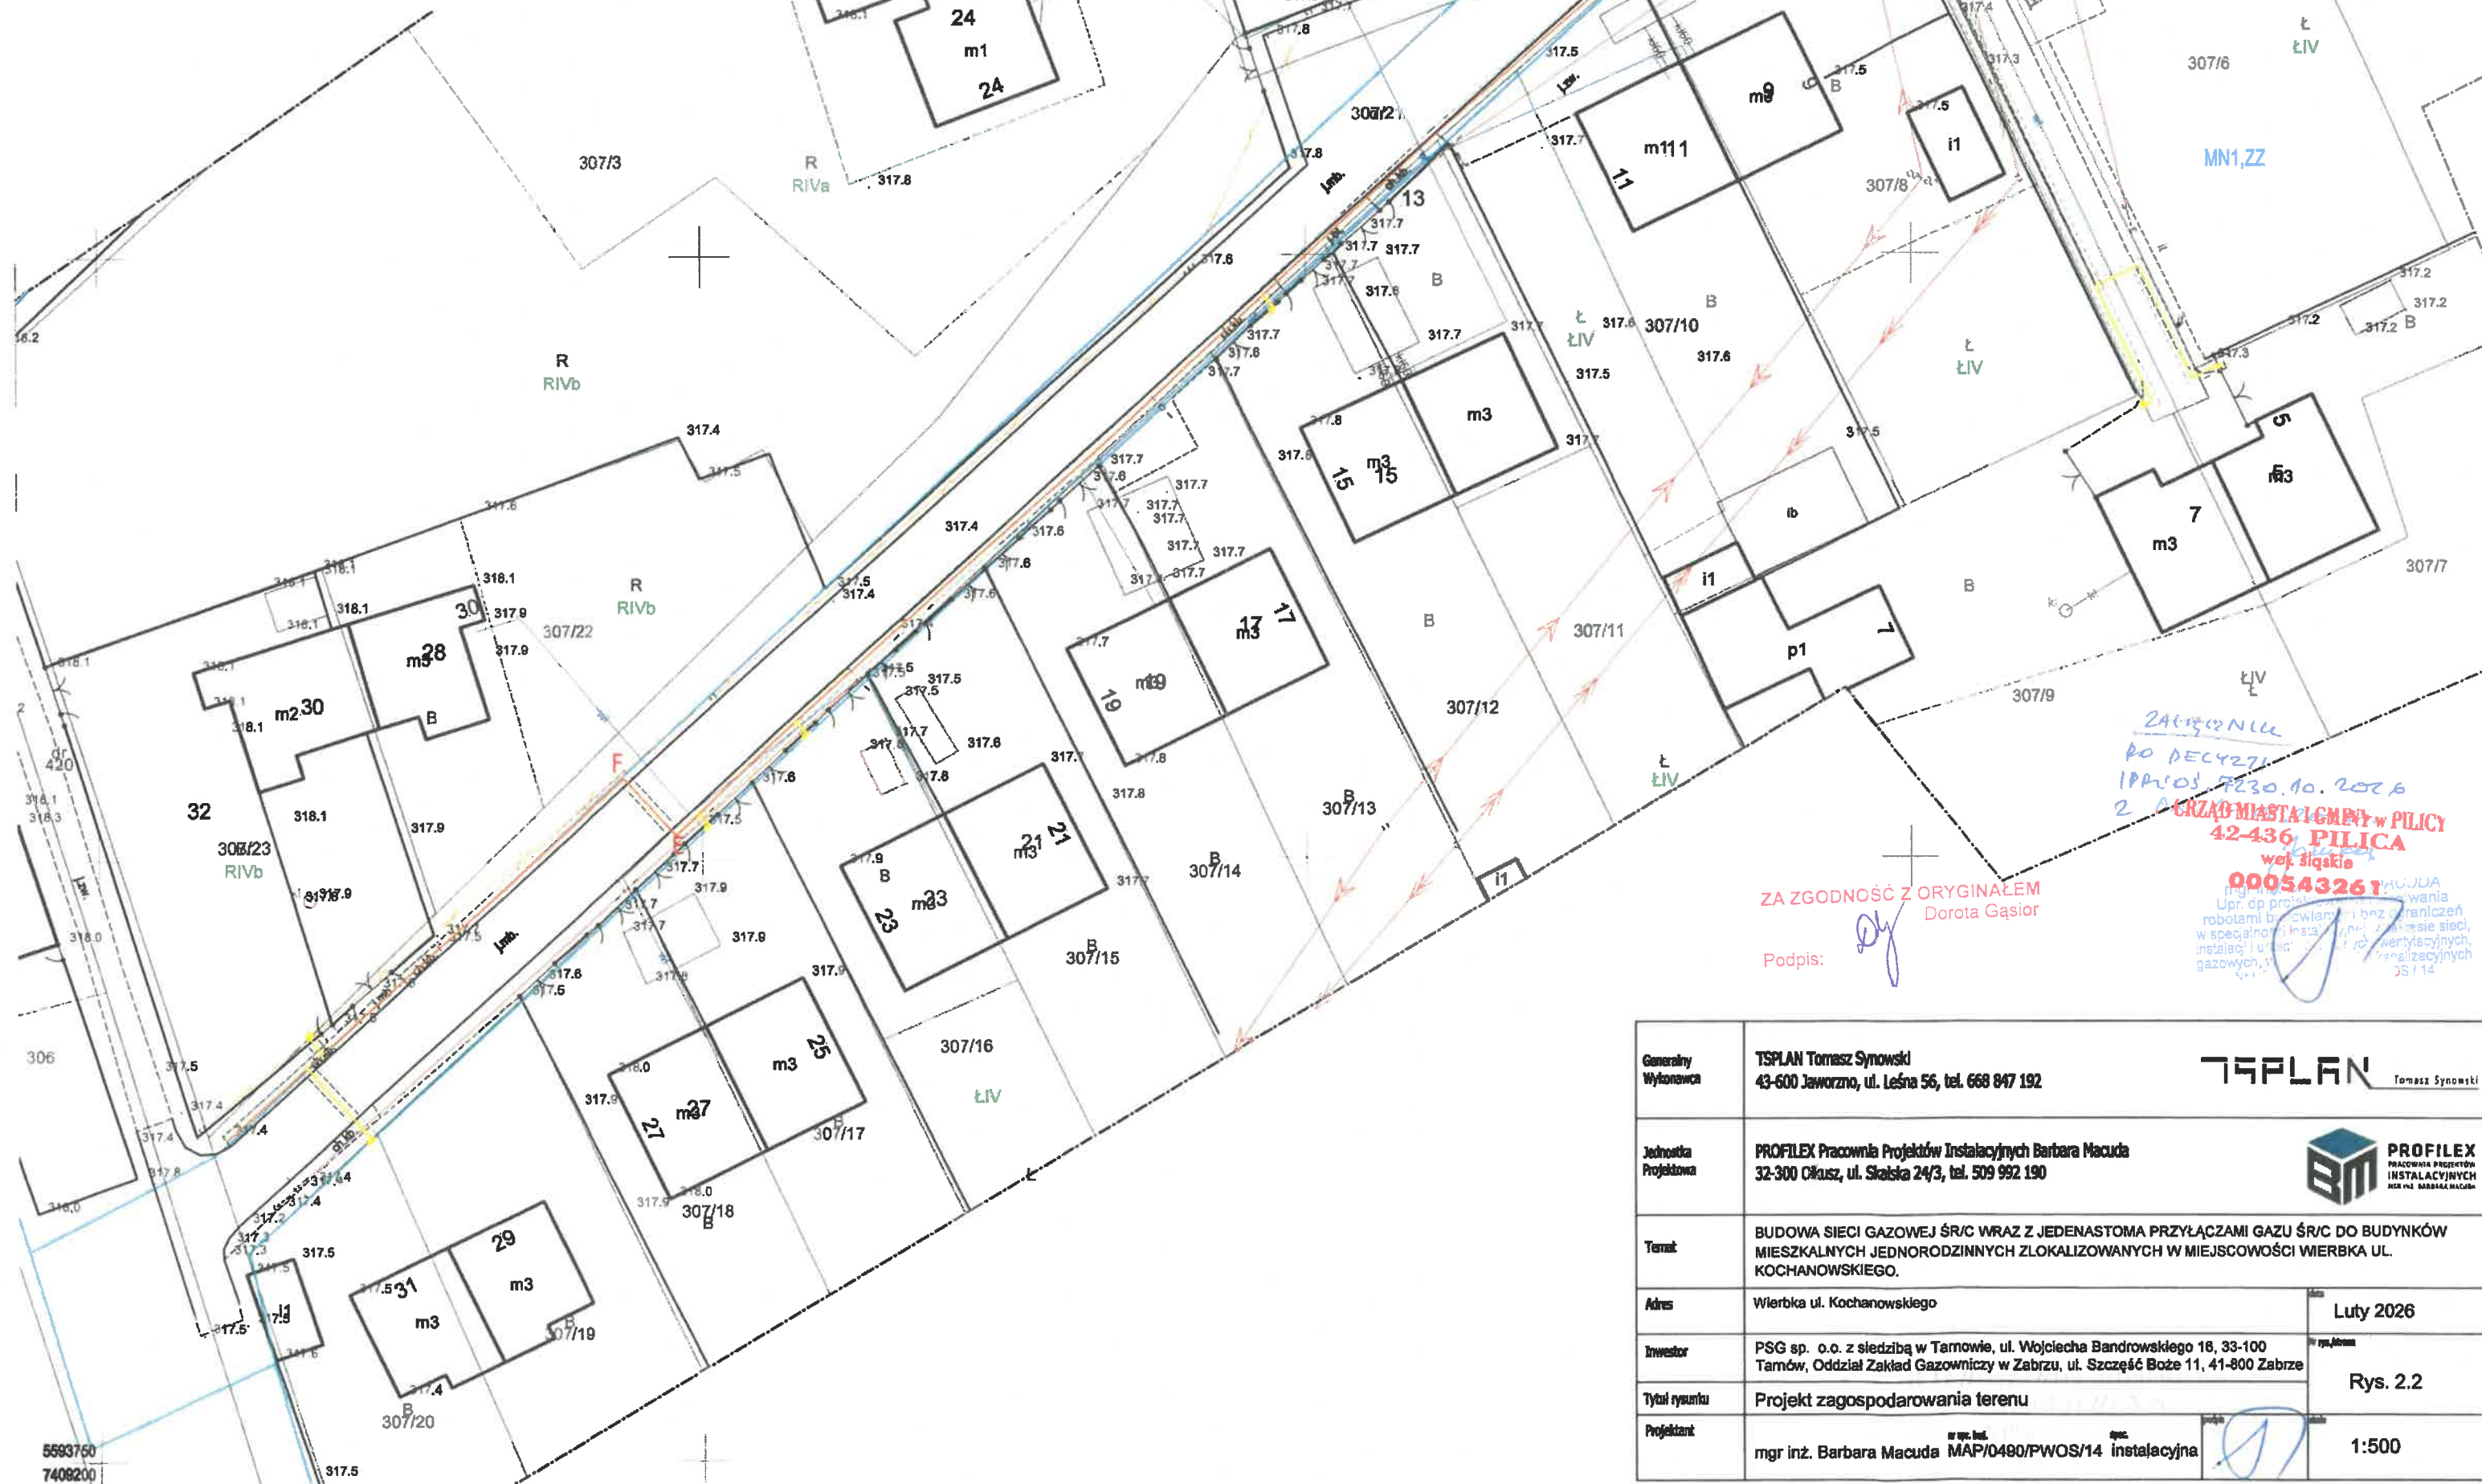

ZA ZGODNOŚĆ Z ORYGINAŁEM
Dorota Gąsior

Podpis:

ZACZYNIA
PO DECYZJI
IPR/05/P230.10.2026
2.0
URZĄD MIASTA GMINY W PILICY
42-436 PILICA
wej. śląskie
000543261
Upr. op. projektowania
robotami budowlanymi bez ograniczeń
w specjalności instalacyjnej w zakresie sieci,
instalacji i urządzeń elektrycznych i gazowych,
instalacyjnych
JS 14

Generalny Wykonawca	TSPLAN Tomasz Synowski 43-600 Jaworzno, ul. Leśna 56, tel. 668 847 192	TSPLAN Tomasz Synowski
Jednostka Projektowa	PROFILEX Pracownia Projektów Instalacyjnych Barbara Macuda 32-300 Olkusz, ul. Ślaska 24/3, tel. 509 992 190	PROFILEX PRACOWNIA PROJEKTÓW INSTALACYJNYCH BARBARA MACUDA
Temat	BUDOWA SIECI GAZOWEJ ŚR/C WRAZ Z JEDENASTOMA PRZYŁĄCZAMI GAZU ŚR/C DO BUDYNKÓW MIESZKALNYCH JEDNORODZINNYCH ZLOKALIZOWANYCH W MIEJSCOWOŚCI WIERBKA UL. KOCHANOWSKIEGO.	
Adres	Wierbka ul. Kochanowskiego	Luty 2026
Investor	PSG sp. o.o. z siedzibą w Tarnowie, ul. Wojciecha Bandrowskiego 16, 33-100 Tarnów, Oddział Zakład Gazowniczy w Zabrze, ul. Szczepie Boże 11, 41-800 Zabrze	Rys. 2.2
Tytuł rysunku	Projekt zagospodarowania terenu	1:500
Projektant	mgr inż. Barbara Macuda MAP/0490/PWOS/14 instalacyjna	

Pilica, dn. 03.06.2026 r.

IPPiOŚ.7230.10.2026(zm1)

DECYZJA

Na podstawie art. 155 ustawy z dnia 14 czerwca 1960 r. Kodeksu postępowania administracyjnego (tekst jedn.: Dz.U. z 2025 r. poz. 1691), w związku z art. 39 ust. 1 pkt 1, ust. 3, 3a, 4 i 5 ustawy z dnia 21 marca 1985 r. o drogach publicznych (tekst jedn.: Dz.U. z 2025 r. poz. 889), po rozpatrzeniu wniosku z dnia 27 maja 2026 r. znak: TSPLAN/02/2026/UO złożonego przez Pana Tomasza Synowskiego reprezentującego firmę TSPLAN Tomasz Synowski, ul. Leśna 56, 43-600 Jaworzno, działającego z pełnomocnictwa Polskiej Spółki Gazownictwa Sp. z o.o. z siedzibą w Tarnowie, ul. Wojciecha Bandrowskiego 16, 33-100 Tarnów,

POSTANAWIAM

zmienić decyzję wydaną przez Burmistrza Miasta i Gminy Pilica znak: IPPiOŚ.7230.10.2026 z dnia 10 lutego 2026 r. uzgadniającą dla Polskiej Spółki Gazownictwa Sp. z o.o. z siedzibą w Tarnowie, ul. Wojciecha Bandrowskiego 16, 33-100 Tarnów, lokalizację budowy sieci gazowej średniego ciśnienia wraz z przyłączami gazu do budynków mieszkalnych jednorodzinnych w m. Wierbka, ul. Kochanowskiego, w obrębie fragmentu działek o nr ewid. 281/20, 281/21, 421, 307/21, obręb Wierbka, będących własnością gminy Pilica i elementem pasa drogowego drogi gminnej publicznej nr 641 706 S (ul. Kochanowskiego), odpowiednio:

1. Załącznik graficzny (projekt zagospodarowania terenu z lokalizacją urządzeń obcych/uzbrojenia) dołączony do decyzji znak: IPPiOŚ.7230.10.2026 z dnia 10 lutego 2026 r. zastępuje się załącznikiem graficznym do niniejszej decyzji znak: IPPiOŚ.7230.10.2026(zm1) z dnia 3 czerwca 2026 r.

Pozostałe zapisy zmienianej decyzji pozostają bez zmian.

UZASADNIENIE

Decyzja w całości uwzględnia żądanie strony, wobec czego zgodnie z art. 107 § 4 Kodeksu postępowania administracyjnego odstąpiono od jej uzasadnienia.

POUCZENIE

Od niniejszej decyzji nie przysługuje odwołanie. Zgodnie z treścią art. 127 § 1a ustawy Kodeks postępowania administracyjnego decyzja wydana w pierwszej instancji, od której uzasadnienia organ odstąpił z powodu uwzględnienia w całości żądania strony, jest ostateczna.



ZA ZGODNOŚĆ Z ORYGINAŁEM
Dorota Gąsior

Podpis: 
BURMISTRZ
mgr inż. Artur Janosiak


Załączniki:

Załącznik graficzny z lokalizacją urządzeń obcych/uzbrojenia

Legenda

- Proj. przyłącze gaz. śr/c Ø25mm PE100 SDR11 RC wraz ze strefą kontrolowaną, dł. łączna 88,20 m
- Proj. sieć gazowa śr/c Ø40mm PE100 SDR11 RC wraz ze strefą kontrolowaną, dł. 40,70 m
- Proj. sieć gazowa śr/c Ø63mm PE100 SDR11 RC wraz ze strefą kontrolowaną, dł. 315,00 m


A1-A, A-B, C-E, E-F - odcinki wykonane metodą bezwykopową

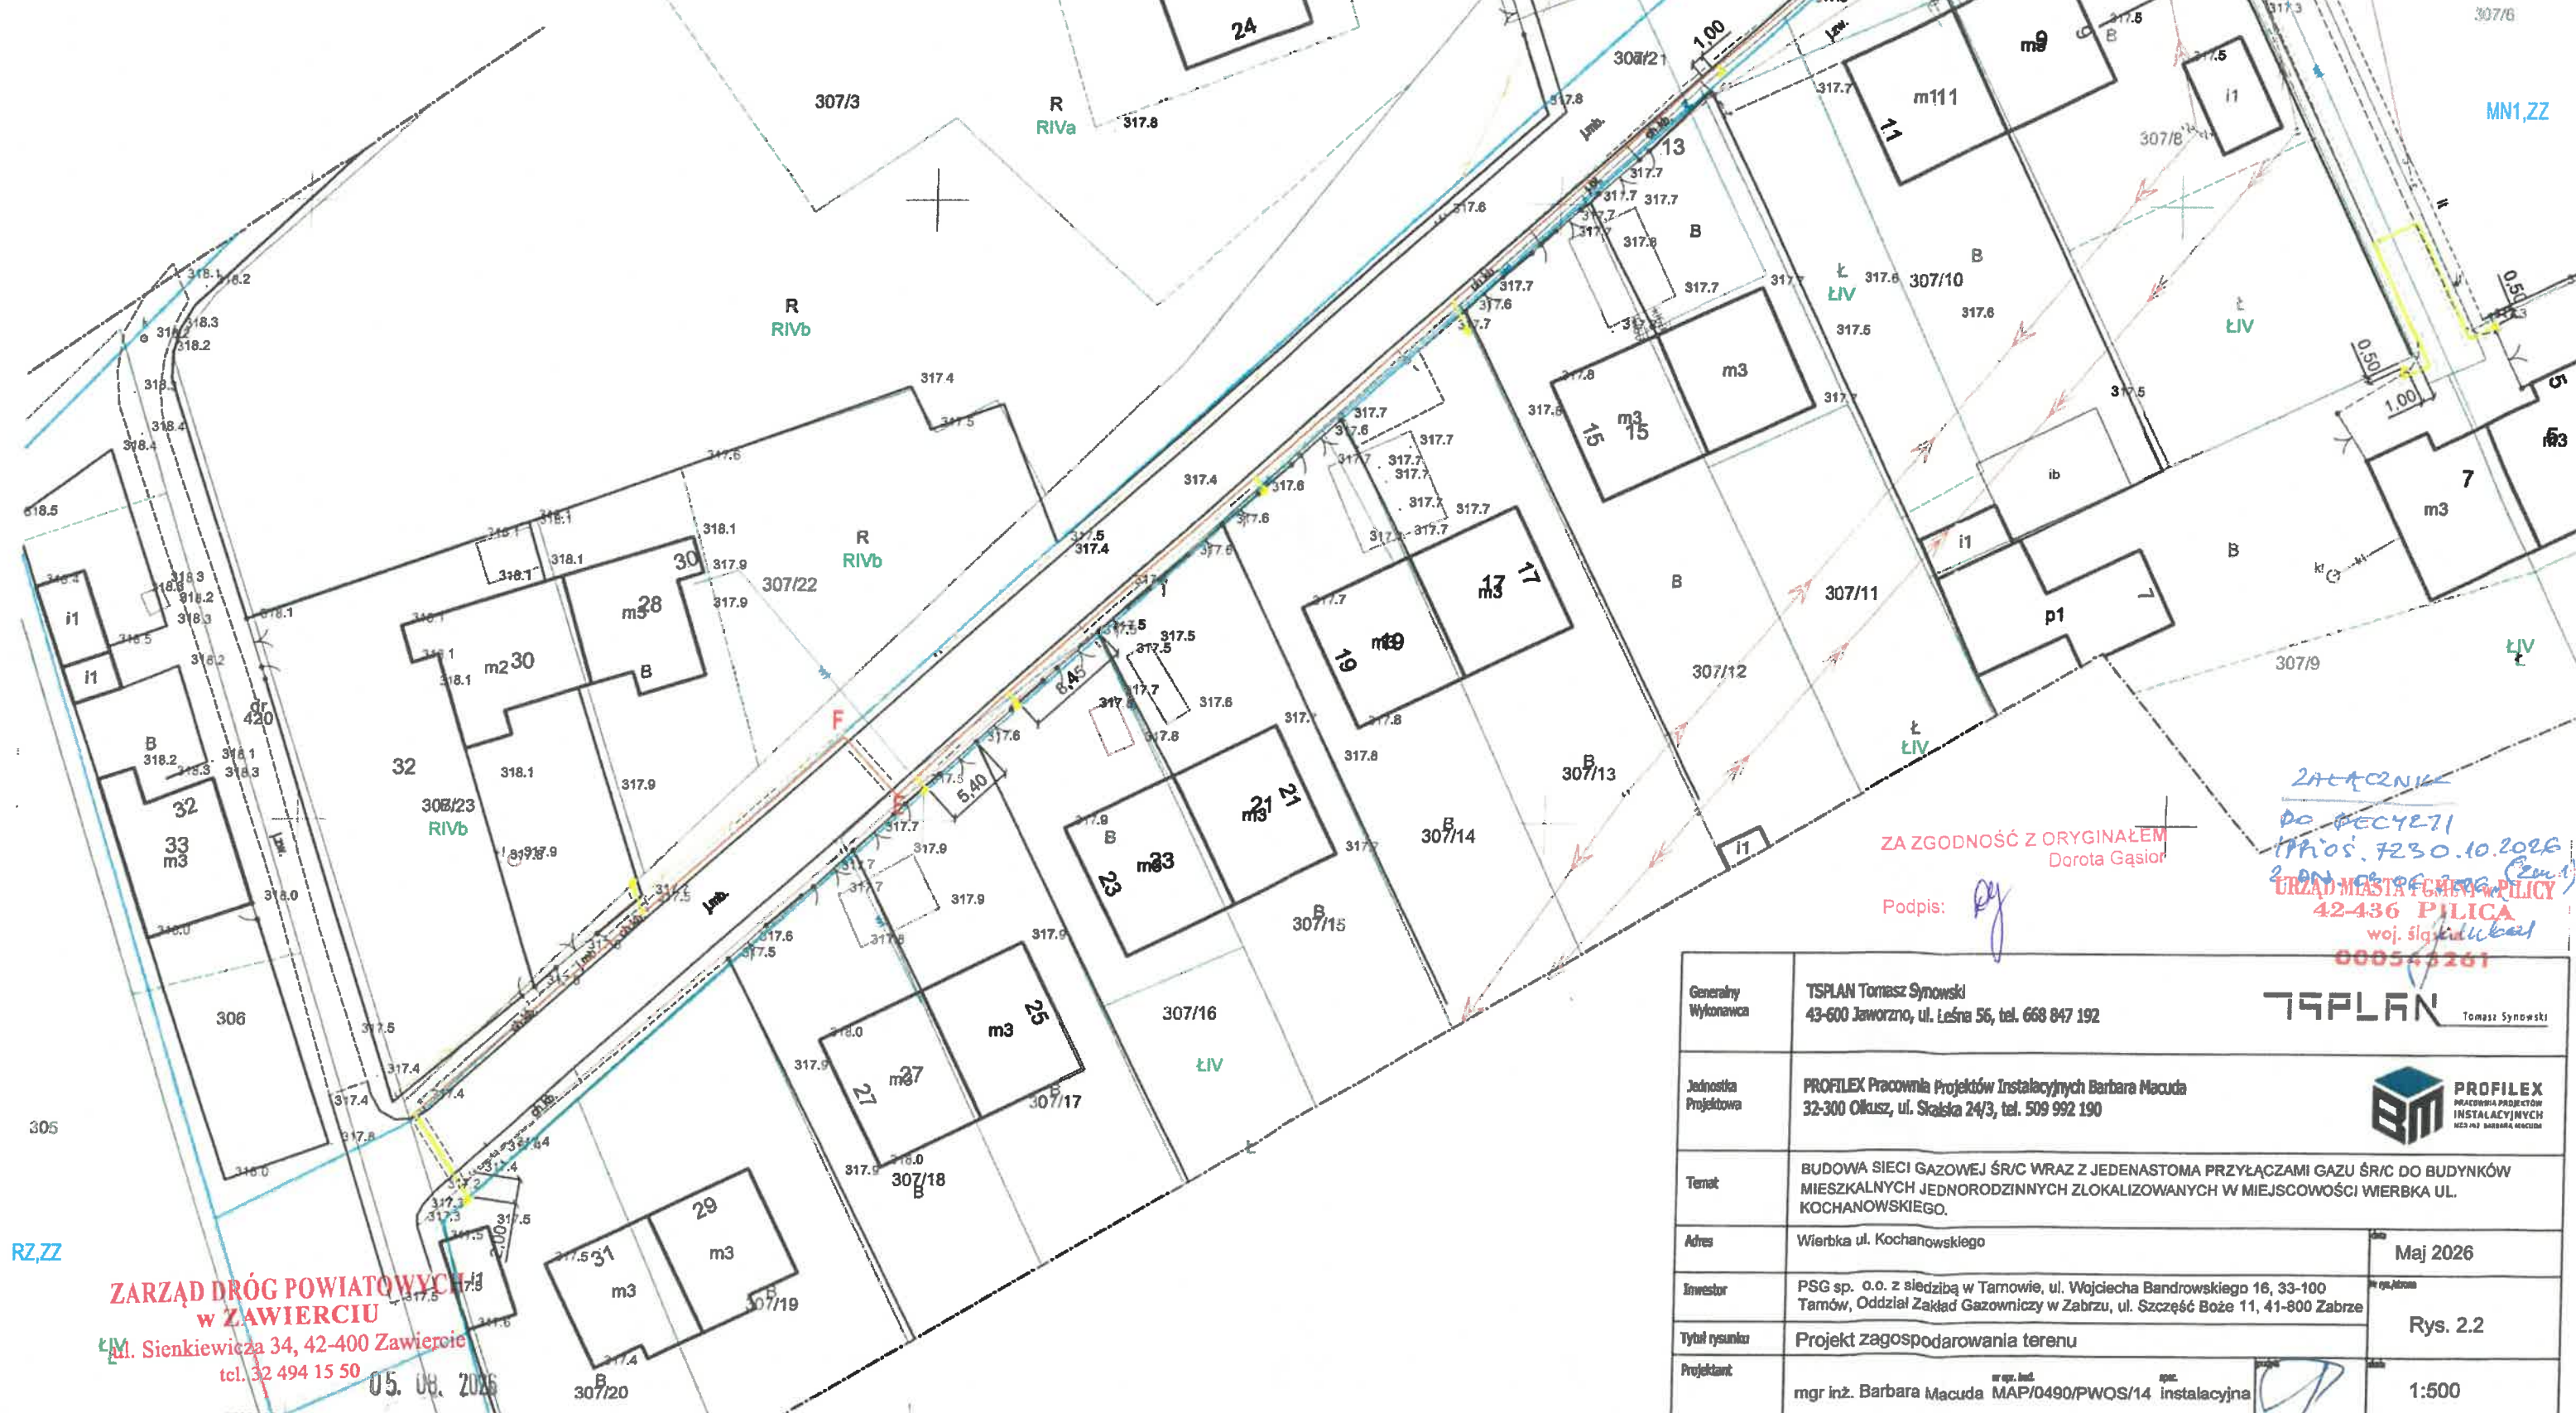

Legenda

- Proj. przyłącze gaz. śr. 63mm PE100 SDR11 RC wraz ze strefą kontrolowaną, dł. łączna 88,20 m
- Proj. sieć gazowa śr. 63mm PE100 SDR11 RC wraz ze strefą kontrolowaną, dł. 40,70 m
- Proj. sieć gazowa śr. 63mm PE100 SDR11 RC wraz ze strefą kontrolowaną, dł. 315,00 m

A1-A, A-B, C-E, E-F - odchłidy wykonane metodą bazzykopową

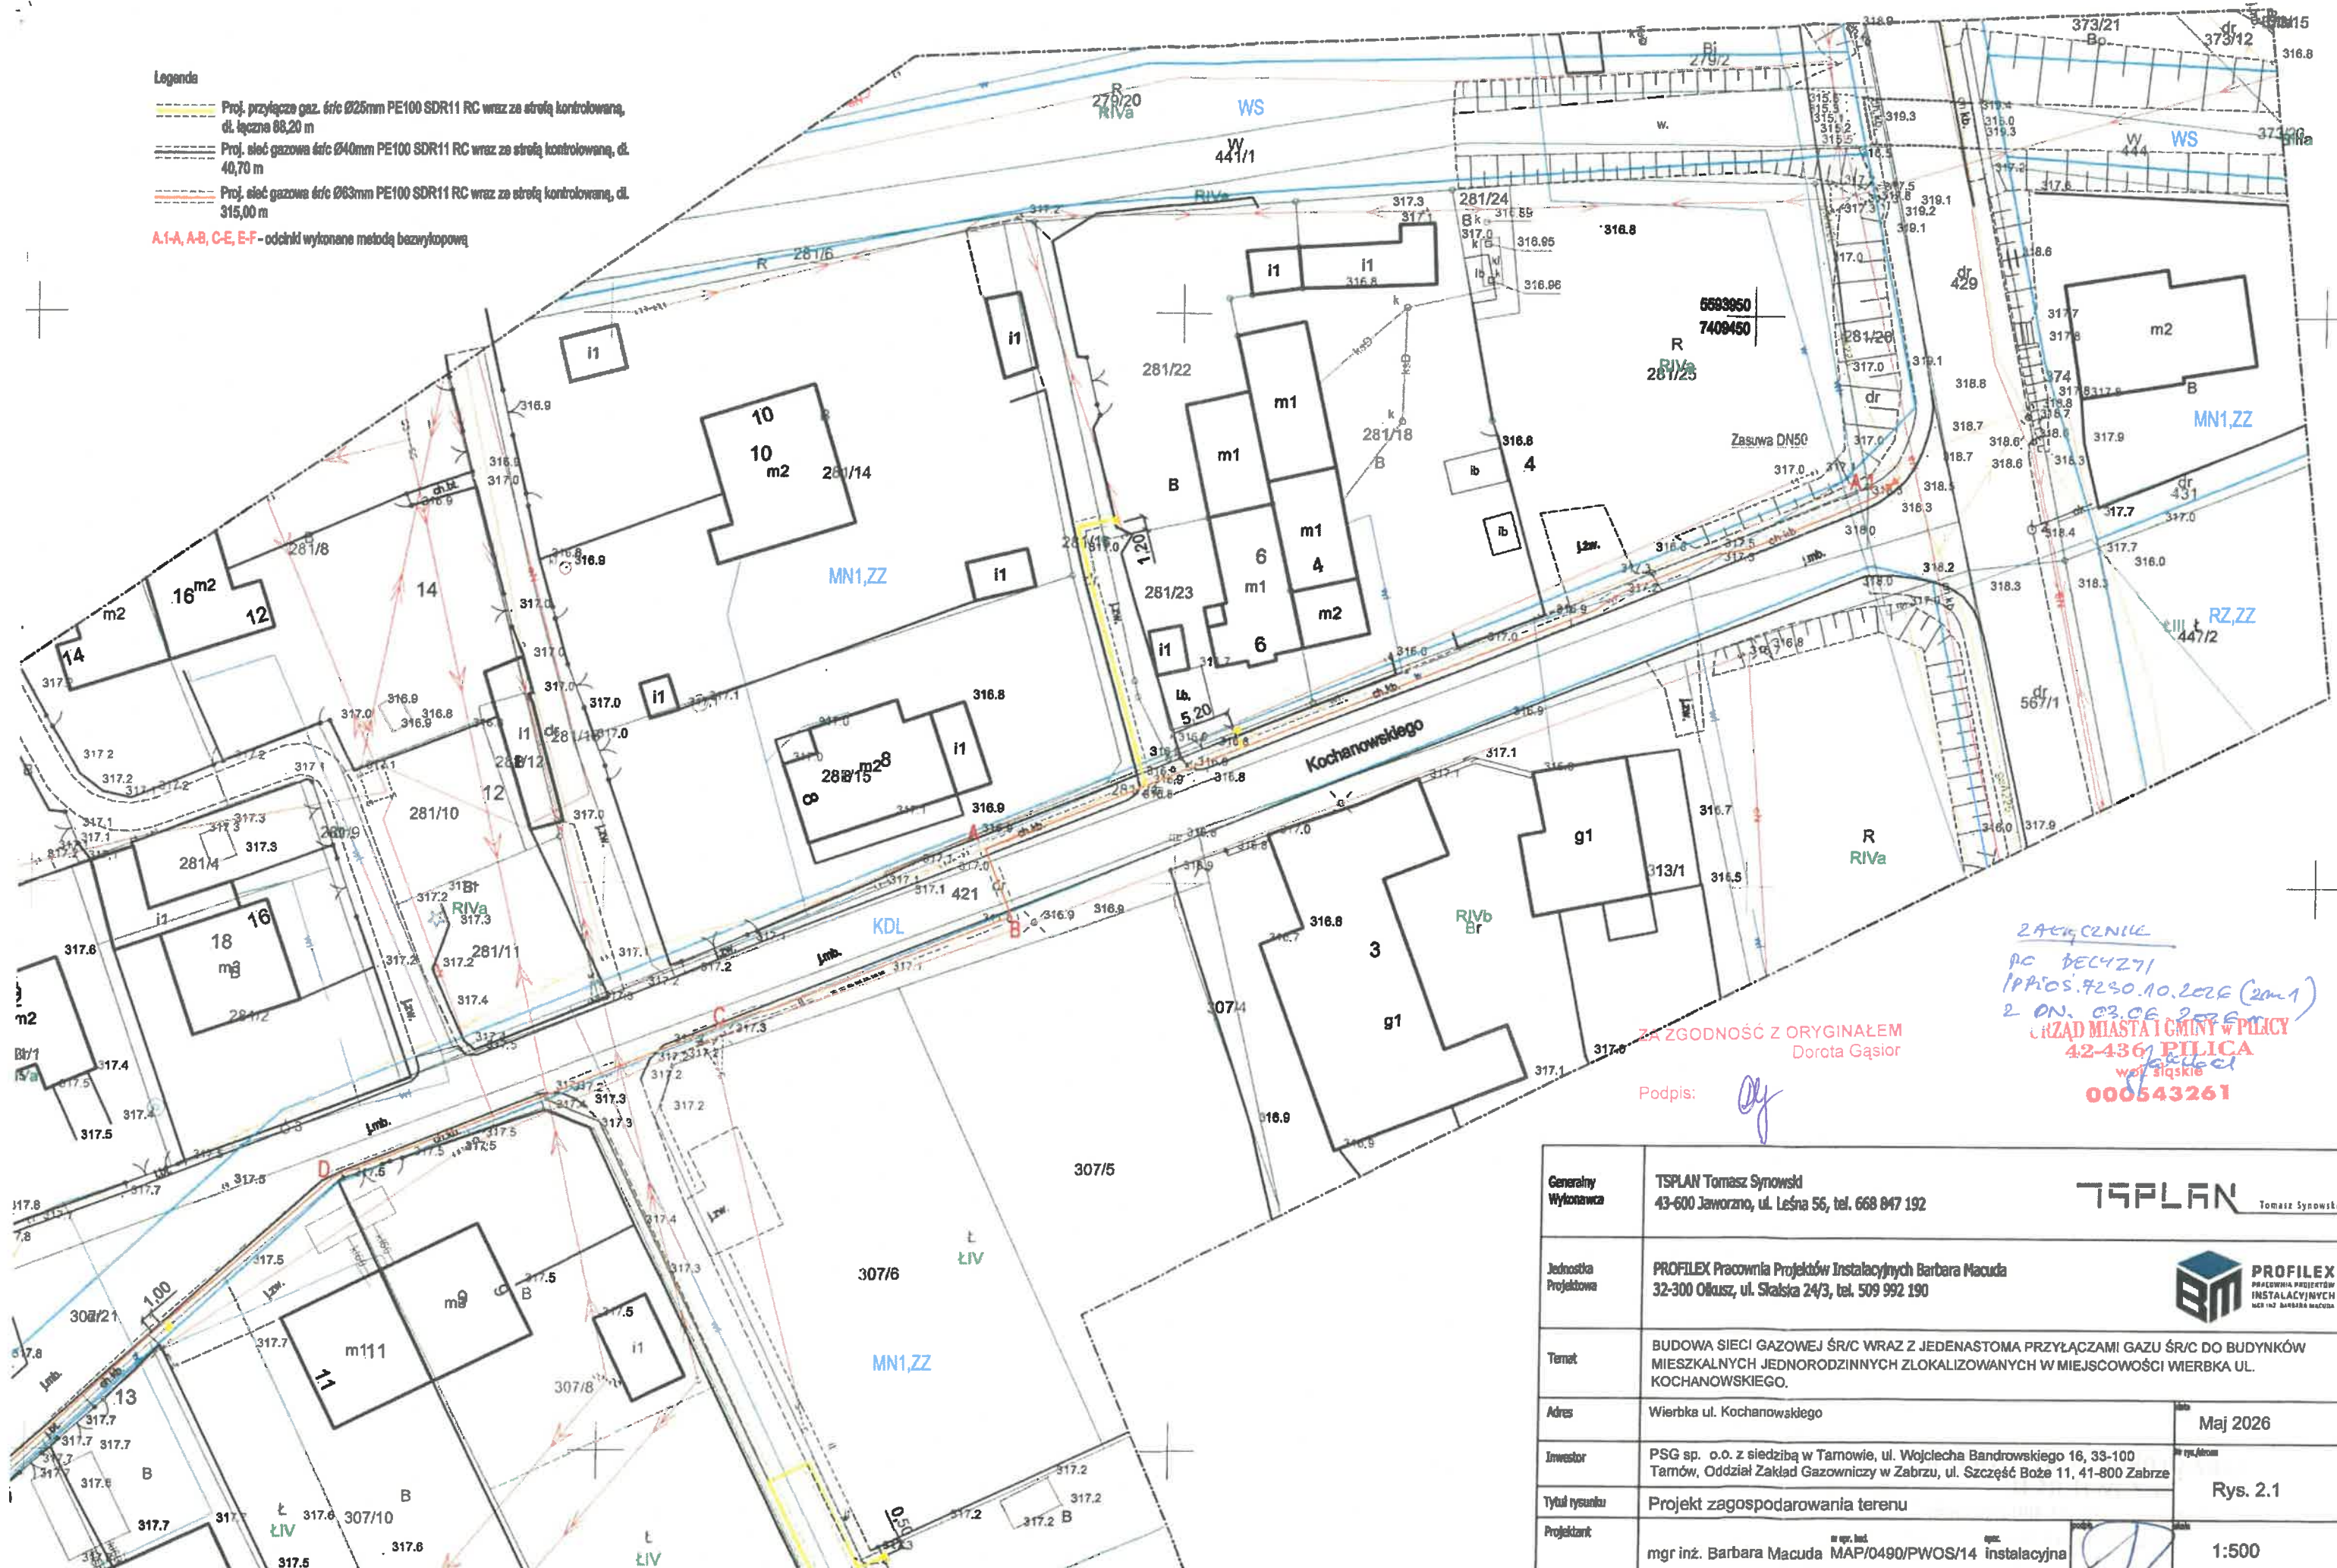

ZAKŁAD
PC BECH271
IPR05.7250.10.2026 (20m1)
2 ON. 03.06.2026
URZĄD MIASTA I GMINY W PILECY
42-436 PILECA
wój. śląskie
000543261

ZA ZGODNOŚĆ Z ORYGINAŁEM
Dorota Gąsior
Podpis: *[Signature]*

Generalny Wykonawca	TSPLAN Tomasz Synowski 43-600 Jaworzno, ul. Leśna 56, tel. 668 847 192	TSPLAN Tomasz Synowski
Jednostka Projektowa	PROFLEX Pracownia Projektów Instalacyjnych Barbara Macuda 32-300 Olkusz, ul. Skalska 24/3, tel. 509 992 190	PROFLEX PRACOWNIA PROJEKTÓW INSTALACYJNYCH BARBARA MACUDA
Temat	BUDOWA SIECI GAZOWEJ ŚR/C WRAZ Z JEDENASTOMA PRZYŁĄCZAMI GAZU ŚR/C DO BUDYNKÓW MIESZKALNYCH JEDNORODZINNYCH ZLOKALIZOWANYCH W MIEJSCOWOŚCI WIERBKA UL. KOCHANOWSKIEGO.	
Adres	Wierbka ul. Kochanowskiego	Maj 2026
Inwestor	PSG sp. o.o. z siedzibą w Tamowie, ul. Wojciecha Bandrowskiego 16, 33-100 Tamów, Oddział Zakład Gazowniczy w Zabrze, ul. Szczęście Boże 11, 41-800 Zabrze	Rys. 2.1
Tytuł rysunku	Projekt zagospodarowania terenu	
Projektant	mgr inż. Barbara Macuda MAP/0490/PWOS/14 instalacyjna	1:500

GNiR.6853.1.2026

Pilica, dnia 3 marca 2026 r.

TSPLAN Tomasz Synowski
Jaworzno, ul. Leśna 56
43-600 Jaworzno

Dotyczy: uzgodnienia opracowania projektowego pn.: „Budowa sieci gazowej śr/c wraz z jedenastoma przyłączami gazu śr/c do budynków mieszkalnych jednorodzinnych zlokalizowanych miejscowości Wierbka, ul. Kochanowskiego”.

W odpowiedzi na Państwa wniosek z dnia 03.02.2026r., /data wpływu: 04.02.2026r./, dotyczący wyrażenia zgody na wejście w teren i budowę sieci gazowej średniego ciśnienia z rur PE100 RC SDR11 typ2 Dz63x5,8 mm oraz z rur PE SDR11 typ2 Dz40x3,7mm wraz z przyłączami gazu średniego ciśnienia z rur PE100 RC SDR11 typ2 Dz25x3,0mm, w związku z realizacją ww. zadania, informuję, że jako właściciel (zarządca) nieruchomości nr 281/16, obręb ewid. 0021, Wierbka, wyrażam zgodę na budowę proj. przyłącza gazu śr/c Ø 25 mm PE100 SDR11 RC wraz ze strefą kontrolowaną, zgodnie z przebiegiem określonym w załączniku graficznym nr 2.1, dołączonym do wniosku.

Ponadto informuję, że prace związane z budową przyłącza gazu nie powinny utrudniać ruchu pieszych, oraz wpływać na przejezdnosć drogi.

Burmistrz Miasta i Gminy oświadcza, że nie ponosi odpowiedzialności za jakość ww. prac, jeżeli wpłyną one na bezpieczeństwo, a także za ewentualne szkody wyrządzone osobom trzecim, jak również za ewentualne kolizje z urządzeniami obcymi usytuowanymi w gruncie.

Po zakończeniu prac nieruchomości Gminy Pilica należy przywrócić do stanu pierwotnego oraz powiadomić tutejszy Urząd na piśmie o terminie zakończenia prac.

Należy ponadto zwrócić uwagę na ochronę znaków geodezyjnych (punktów granicznych, punktów osnowy geodezyjnej), które podlegają ochronie na podstawie przepisów ustawy z dnia 17 maja 1989r. Prawo Geodezyjne i Kartograficzne (tj. Dz. U. z 2024 r., poz. 1151 z późn. zm.).

Powyższa zgoda nie zwalnia z uzyskania innych pozwoleń wymaganych przez odrębne przepisy prawne.

ZA ZGODNOŚĆ Z ORYGINAŁEM
Dorota Gąsior

Podpis:

Z up. Burmistrza
Tomasz Synowski
URZĄD MIASTA I GMINY

Załączniki:

1. Projekt zagospodarowania terenu

Otrzymują:

1. Adresat
2. A/a.

ZARZĄD DRÓG POWIATOWYCH
w ZAWIERCIU

ul. Sienkiewicza 34, 42-400 Zawiercie
tel. 32 494 15 50

05. 08. 2026

Generalny Wykonawca	ul. Sienkiewicza 34, 42-400 Zawiercie TSPLAN Tomasz Synowski 43-600 Jaworzno, ul. Leśna 56, tel. 668 847 192 tel. 32 494 15 50 05. 08. 2026		TSPLAN Tomasz Synowski
Jednostka Projektowa	PROFILEX Pracownia Projektów Instalacyjnych Barbara Macuda 32-300 Olkusz, ul. Śkańska 24/3, tel. 509 992 190		 PROFILEX PRACOWNIA PROJEKTÓW INSTALACYJNYCH ul. 12 MARCHA 1950
Temat	BUDOWA SIECI GAZOWEJ ŚR/C WRAZ Z JEDENASTOMA PRZYŁĄCZAMI GAZU ŚR/C DO BUDYNKÓW MIESZKALNYCH JEDNORODZINNYCH ZLOKALIZOWANYCH W MIEJSCOWOŚCI WIERBKA UL. KOCHANOWSKIEGO.		
Adres	Wierbka ul. Kochanowskiego	Luty 2026	
Inwestor	PSG sp. o.o. z siedzibą w Tarnowie, ul. Wojciecha Bandrowskiego 16, 33-100 Tarnów, Oddział Zakład Gazowniczy w Zabrze, ul. Szczęść Boże 11, 41-800 Zabrze		Rys. 2.1
Tytuł rysunku	Projekt zagospodarowania terenu		
Projektant	mgr inż. Barbara Macuda	MAP/0490/PWOS/14 instalacyjna	1:500

