

PROJEKT CZASOWEJ ZMIANY ORGANIZACJI RUCHU

NA CZAS BUDOWY SIECI GAZOWEJ ŚR/C WRAZ Z DZIESIĘCIOMA PRZYŁĄCZAMI GAZU ŚR/C DO BUDYNKÓW MIESZKALNYCH JEDNORODZINNYCH ZLOKALIZOWANYCH NA DZIAŁKACH NR 281/22, 281/23, 307/7, 307/9, 307/10, 307/13, 307/14 307/16, 307/23, 307/20 W MIEJSCOWOŚCI WIERBKA UL. KOCHANOWSKIEGO.

DZIAŁKI NR 281/22, 281/23, 307/7, 307/9, 307/10, 307/13, 307/14 307/16, 307/23, 307/20, 307/21, 421, 281/21, 281/16, 281/20 W MIEJSCOWOŚCI WIERBKA.

INWESTOR :

PSG Sp. z o.o.
Oddział Gazowniczy w Zabrze
ul. Szczęść Boże 11
41-800 Zabrze

JEDNOSTKA PROJEKTOWA:

TSPLAN Tomasz Synowski
ul. Leśna 56
43-600 Jaworzno

Starostwo Powiatowe w Zawierciu

zawierdzam/opiniuje
data 1.7.2026 25/2026

PROJEKTOWAŁ:

mgr inż. Tomasz Synowski

TSPLAN Tomasz Synowski

43-600 Jaworzno ul. Leśna 56
Tel. 884 800 442 - email: biuro@tsplan.pl

DATA OPRACOWANIA:

Lipiec 2026 r.

CZĘŚĆ OPISOWA

1. Dane ogólne i zakres opracowania

Przedmiotem opracowania jest czasowa zmiana organizacji ruchu w związku z budową sieci gazowej śr/c wraz z dziesięcioma przyłączami gazu śr/c do budynków mieszkalnych jednorodzinnych zlokalizowanych na działkach nr 281/22, 281/23, 307/7, 307/9, 307/10, 307/13, 307/14, 307/16, 307/23, 307/20 w miejscowości Wierbka ul. Kochanowskiego.

Zakres projektu obejmuje fragment drogi publicznej - ul. Kochanowskiego na działkach nr 281/20, 281/21, 421, 307/21, obręb Wierbka oraz działkę nr 281/16, stanowiącą własność Urzędu Miasta i Gminy w Pilicy.

2. Podstawa opracowania

- Ustawa z dnia 20 czerwca 1997 r. – Prawo o ruchu drogowym (Dz. U. z 2021 r. poz.450, 463), Rozporządzenie Ministrów Infrastruktury oraz Spraw Wewnętrznych i Administracji z dnia 31 lipca 2002 r. w sprawie znaków i sygnałów drogowych (Dz. U. z 2002 r. nr 170 poz. 1393 z późn. zm.),
- Rozporządzenie Ministra Infrastruktury z dnia 23 września 2003 r. w sprawie szczegółowych warunków zarządzania ruchem na drogach oraz wykonania nadzoru nad tym zarządzaniem (Dz. U. z 2003 r. nr 177 poz. 1729 z późn. zm.),
- Rozporządzenie Ministra Infrastruktury z dnia 3 lipca 2003 r. w sprawie szczegółowych warunków technicznych znaków i sygnałów drogowych oraz urządzeń bezpieczeństwa ruchu drogowego i warunków ich umieszczenia na drogach (Dz. U. z 2003 r. nr 220 poz. 2181 z późn. zm.),
- Wizja w terenie,
- Mapa orientacyjna w skali 1:10000,
- Mapa zasadnicza w skali 1:500.

Starostwo Powiatowe w Zawierciu

zawierciu
data 12 SIE. 2026 25/1/2026

3. Termin wprowadzenia czasowej organizacji ruchu

Przewidywany termin wprowadzenia czasowej zmiany organizacji ruchu na czas budowy sieci gazowej wraz z przyłączami gazu na działkach nr 281/20, 281/21, 421, 307/21, 281/16 w miejscowości Wierbka ul. Kochanowskiego do **31.12.2027 r.**

4. Opis stanu istniejącego

Droga publiczna - ul. Kochanowskiego w miejscu prowadzenia prac budowlanych jest drogą dwukierunkową o nawierzchni asfaltowej. Na początkowym odcinku drogi (od wjazdu z ulicy Fabrycznej do wjazdu na posesję nr 5), po stronie północnej zlokalizowany jest chodnik z płyt betonowych, po stronie południowej znajduje się pobocze nieutwardzone. Od wjazdu na posesję nr 5, chodnik z płyt betonowych oraz kostki brukowej znajduje się po stronie południowej, a po stronie północnej znajduje się pobocze nie utwardzone. Szerokość jezdni w pobliżu robót budowlanych wynosi ok. 3,8 m. Rodzaj obsługiwanego ruchu – ruch kołowo-pieszcy. Droga w obszarze zabudowanym o niskim natężeniu ruchu.

Na przedmiotowym odcinku objętym budową sieci gazowej wraz z przyłączami gazu występuje oznakowanie pionowe, zgodne z rysunkiem Org. 2.1. i Org. 2.2.

5. Wykaz znaków istniejących

- A-7 – „Ustąp pierwszeństwa”,
- D-1 – „Droga z pierwszeństwem”.

6. Opis stanu projektowanego

Roboty budowlane będą prowadzone w 4 etapach. Poszczególne etapy zostały przedstawione w załączniku graficznym. Budowa sieci gazowej wraz z przyłączami gazu będzie wykonany metodą przewiertu oraz wykopu otwartego wąskoprzestrzennego. W trakcie prowadzonych robót budowlanych zostanie zapewniony przejazd o szerokości ok. 5 m.

Etap I – dwa dni:

W celu zapewnienia bezkolizyjnej realizacji inwestycji z istniejącym ruchem kołowym i pieszym wykop zostanie wyгородzony zaporami U-20c, U-20b, U-20a oraz U-3d. W celu poinformowania kierujących o występujących utrudnieniach, na ulicy Fabrycznej z obu stron robót budowlanych ustawione zostaną znak F-6, A-14, A-30 z tabliczką o treści „Piesi”, B-33, B-25, B-41 z tablicą informacyjną F-9 w odległości min. 50 metrów przed prowadzonymi robotami. Natomiast na ulicy Kochanowskiego zostaną ustawione znaki B-33, A-12c, A-30 z tabliczką o treści „Piesi” oraz A-14. W celu poinformowania pieszych o robotach budowlanych oraz zakazie ruchu pieszych w obrębie lokalizacji wykopów na zaporach drogowych U-20c należy umieścić znak B-41 z tablica informującą o przejściu drugą stroną drogi.

Starostwo Powiatowe w Zawierciu

zatwierdzam/opiniuję

data 1.2.2026 25.11.2026

Etap II

Z uwagi na zapewnienie możliwości ruchu pieszych etap II został podzielony na dwa etapy. W pierwszym dniu wykonane będą prace po stronie północnej drogi w drugim dniu po stronie południowej.

Etap II.1 – jeden dzień:

W etapie II.1 całość prac prowadzonych będzie na ul. Kochanowskiego po północnej stronie drogi. W celu zapewnienia bezkolizyjnej realizacji inwestycji z istniejącym ruchem kołowym i pieszym wykop zostanie wyгородzony zaporami U-20c, U-20b, U-20a oraz U-3d. W celu poinformowania kierujących o wystąpieniu robót budowlanych na poboczu drogi zostaną ustawione znaki A-14, A-12a, A-30 z tabliczką o treści „Piesi”, B-33, B-41 z tablicą informacyjną F-9 w odległości min. 50 metrów przed prowadzonymi robotami. W celu poinformowania pieszych o robotach budowlanych oraz zakazie ruchu pieszych w obrębie lokalizacji wykopów na zaporach drogowych U-20c należy umieścić znak B-41 z tablica informującą o przejściu drugą stroną drogi.

Etap II.2 – jeden dzień:

W etapie II.2 całość prac prowadzonych będzie na ul. Kochanowskiego po południowej stronie drogi. W celu zapewnienia bezkolizyjnej realizacji inwestycji z istniejącym ruchem kołowym i pieszym wykop zostanie wyгородzony zaporami U-20c, U-20b, U-20a oraz U-3d. W celu poinformowania kierujących o wystąpieniu robót budowlanych na poboczu drogi zostaną ustawione znaki A-14, A-12a, A-30 z tabliczką o treści „Piesi”, B-33, B-41 z tablicą informacyjną F-9 w odległości min. 50 metrów przed prowadzonymi robotami. W celu poinformowania pieszych o robotach budowlanych oraz zakazie ruchu pieszych w obrębie lokalizacji wykopów na zaporach drogowych U-20c należy umieścić znak B-41 z tablica informującą o przejściu drugą stroną drogi.

Etap III – dwa dni:

W etapie III całość prac prowadzonych będzie na ul. Kochanowskiego. W celu zapewnienia bezkolizyjnej realizacji inwestycji z istniejącym ruchem kołowym i pieszym wykop zostanie wyгородzony zaporami U-20c, U-20b, U-20a oraz U-3d. W celu poinformowania kierujących o wystąpieniu robót budowlanych na poboczu drogi zostaną ustawione znaki A-14, A-12b, A-12c, A-30 z tabliczką o treści „Piesi”, B-33, B-41 z tablicą informacyjną F-9 w odległości min. 50 metrów przed prowadzonymi robotami. W celu poinformowania pieszych o robotach budowlanych oraz zakazie ruchu pieszych w obrębie lokalizacji wykopów na zaporach drogowych U-20c należy umieścić znak B-41 z tablica informującą o przejściu drugą stroną drogi.

Etap IV – dwa dni:

Z uwagi na zapewnienie możliwości ruchu pieszych etap IV został podzielony na trzy etapy. W pierwszym dniu wykonane będą prace po stronie południowej drogi na wysokości budynków numer 23-27. W drugim dniu wykonane będą prace po północnej stronie drogi, a po ich wykonaniu i doprowadzeniu terenu do stanu pierwotnego, po stronie południowej na wysokości budynku numer 31.

Etap IV.1 – jeden dzień:

W etapie IV.1 całość prac prowadzonych będzie na ul. Kochanowskiego po południowej stronie drogi. W celu zapewnienia bezkolizyjnej realizacji inwestycji z istniejącym ruchem kołowym i pieszym wykop zostanie wyгородzony zaporami U-20c, U-20b, U-20a oraz U-3d. W celu poinformowania kierujących o wystąpieniu robót budowlanych na poboczu drogi zostaną ustawione znaki A-14, A-12a, A-30 z tabliczką o treści „Piesi”, B-33 min. 50 metrów przed prowadzonymi robotami od strony ulicy Fabrycznej. Na końcu drogi nie zostaną ustawione znaki. W celu poinformowania pieszych o robotach budowlanych oraz zakazie ruchu pieszych w obrębie lokalizacji wykopów na zaporach drogowych U-20c należy umieścić znak B-41 z tablica informująca o przejściu drugą stroną drogi.

Etap IV.2 – 4 godziny robocze:

W etapie IV.2 całość prac prowadzonych będzie na ul. Kochanowskiego po północnej stronie drogi. W celu zapewnienia bezkolizyjnej realizacji inwestycji z istniejącym ruchem kołowym i pieszym wykop zostanie wyгородzony zaporami U-20c, U-20b, U-20a oraz U-3d. W celu poinformowania kierujących o wystąpieniu robót budowlanych na poboczu drogi zostaną ustawione znaki A-14, A-12a, A-30 z tabliczką o treści „Piesi”, B-33 min. 50 metrów przed prowadzonymi robotami od strony ulicy Fabrycznej. Na końcu drogi nie zostaną ustawione znaki. W celu poinformowania pieszych o robotach budowlanych oraz zakazie ruchu pieszych w obrębie lokalizacji wykopów na zaporach drogowych U-20c należy umieścić znak B-41 z tablica informująca o przejściu drugą stroną drogi.

Etap IV.3 – 4 godziny robocze:

W etapie IV.3 całość prac prowadzonych będzie na ul. Kochanowskiego po południowej stronie drogi. Prace będą wykonane po zakończeniu prac z etapu IV.2 i po doprowadzeniu terenu do stanu pierwotnego oraz po zapewnieniu ruchu pieszych chodnikiem zlokalizowany po stronie północnej drogi. W celu zapewnienia bezkolizyjnej realizacji inwestycji z istniejącym ruchem kołowym i pieszym wykop zostanie wyгородzony zaporami U-20c, U-20b, U-20a oraz U-3d. W celu poinformowania kierujących o wystąpieniu robót budowlanych na poboczu drogi zostaną ustawione znaki A-14, A-12a, A-30 z tabliczką o treści „Piesi”, B-33 min. 50 metrów przed prowadzonymi robotami od strony ulicy Fabrycznej. Na końcu drogi nie zostaną ustawione znaki. W celu poinformowania pieszych o robotach budowlanych oraz zakazie ruchu pieszych w obrębie lokalizacji wykopów na zaporach drogowych U-20c należy umieścić znak B-41 z tablica informująca o przejściu drugą stroną drogi.

Ulica Kochanowskiego jest drogą o małym natężeniu ruchu, uczęszczana jest głównie przez mieszkańców ulicy Kochanowskiego.

Rozmieszczenie oznakowania przedstawiono na rysunkach ORG 3.1 do ORG 3.4.

Po zakończeniu poszczególnych etapów prac nastąpi przywrócenie pasa drogowego do stanu pierwotnego

Starostwo Powiatowe w Zawierciu

zatwierdzam/opiniuję

data 12 SIE 2026 25/2026

7. Wykaz znaków projektowanych

- F-6a - „Tablica informacyjna z znakiem roboty drogowe”
- A-14 - „Roboty drogowe”
- B-25 - „Zakaz wyprzedzania”
- B-33 - „Ograniczenie prędkości do 30 km/h”
- B-41 - „Zakaz ruchu pieszych”
- U-3d, U-20a, U-20b, U-20c - „Zapory drogowe”
- A-12a - „Zwężenie jezdni dwustronne”
- A-12b - „Zwężenie jezdni - prawostronne”
- A-12c - „Zwężenie jezdni - lewostronne”
- A-30 - „Inne niebezpieczeństwo” z tabliczką o treści „Piesi”

Kolorystyka i wzory znaków drogowych muszą odpowiadać przepisom rozporządzenia Ministra Infrastruktury z dnia 3 lipca 2003 roku w sprawie szczegółowych warunków

technicznych dla znaków i sygnałów drogowych oraz urządzeń bezpieczeństwa ruchu drogowego i warunków ich umieszczania na drogach (Dz. U. z 2003 r. nr 220 poz. 2181 z późn. zm.).

8. Opis możliwych zagrożeń i utrudnień w ruchu podczas prowadzonych robót

W związku z prowadzeniem robót budowlanych w sposób opisany powyżej nie przewiduje się zagrożeń i utrudnień w ruchu.

UWAGA: Podczas robót budowlanych zostanie zapewniony dojazd do wszystkich nieruchomości usytuowanych przy ul. Kochanowskiego.

9. Uwagi końcowe

- Do zabezpieczenia robót i wprowadzenia czasowej organizacji ruchu należy stosować urządzenia i znaki dopuszczone do obrotu i powszechnego stosowania w budownictwie odpowiednio oznaczone, posiadające stosowne certyfikaty oraz zgodne z normami i przepisami prawa.
- Urządzenia bezpieczeństwa ruchu należy przez cały czas trwania robót utrzymywać w należytym stanie.
- Osoby prowadzące roboty w pasie drogowym powinny być ubrane w odzież ostrzegawczą.
- Po zakończeniu robót związanych z budową przyłącza, należy niezwłocznie usunąć znaki i urządzenia zabezpieczające i powrócić do poprzedniej, stałej organizacji ruchu.

Projektował:

TSPLAN Tomasz Synowski

43-600 Jaworzno - ul. Leśna 56
Tel. 884 800 442 - email: biuro@tsplan.pl

Starostwo Powiatowe w Zawierciu

zatwierdzam/emituje
data 12.05.2026 25/1/2026



Legenda



Lokalizacja inwestycji

Starostwo Powiatowe w Zawierciu

zatwierdzam/opiniuję

data 12 SIE 2026 25/12/2026

Temat:			PROJEKT CZASOWEJ ZMIANY ORGANIZACJI RUCHU		
			NA CZAS BUDOWY SIECI GAZOWEJ ŚR/C WRAZ Z DZIESIĘCIOMA U ŚR/C DO BUDYNKÓW MIESZKALNYCH JEDNORODZINNYCH ZLOKALIZOWANYCH NA DZIAŁKACH NR 281/22, 281/23, 307/7, 307/9, 307/10, 307/13, 307/14, 307/16, 307/20, 307/23, 307/20, 307/21, 421, 281/21, 281/16, 281/20 W MIEJSCOWOŚCI WIERBKA.		
Lokalizacja:			Wierbka ul. Kochanowskiego dz. nr 281/20, 281/21, 421, 307/21, 281/16		
Opracował:		Podpis:		Data:	
mgr inż. Tomasz Synowski				Lipiec 2026	
Tytuł rys.:		ORIENTACJA		Skala:	
				1:10 000	
				Nr rys.:	
				Org. 1	



Starostwo Powiatowe w Zawierciu
zatwierdza
data 12 SIE. 2026 25/1/2026

ISTNIEJĄCE OZNAKOWANIE

- A-7 - „Ustęp pierwszeństwa”
- D-1 - „Droga z pierwszeństwem”

Temat: PROJEKT CZASOWEJ ZMIANY ORGANIZACJI RUCHU NA CZAS BUDOWY SIECI GAZOWEJ ŚR/C WRAZ Z DZIESIĘCIOMA U ŚR/C DO BUDYNKÓW MIESZKALNYCH JEDNORODZINNYCH ZLOKALIZOWANYCH NA DZIAŁKACH NR 281/22, 281/23, 307/7, 307/9, 307/10, 307/13, 307/14, 307/16, 307/20 W MIEJSCOWOŚCI WIERBKA UL. KOCHANOWSKIEGO. DZIAŁKI NR 281/22, 281/23, 307/7, 307/9, 307/10, 307/13, 307/14, 307/16, 307/23, 307/20, 307/21, 421, 281/21, 281/16, 281/20 W MIEJSCOWOŚCI WIERBKA.		
Lokalizacja: Wierbka ul. Kochanowskiego dz. nr 281/20, 281/21, 421, 307/21, 281/16		
Opracował: mgr inż. Tomasz Synowski	Podpis: T4	Data: Lipiec 2026
		Skala: 1:500
Tytuł rys.: ISTNIEJĄCE OZNAKOWANIE	Nr rys.: Org. 2.1	



Starostwo Powiatowe w Zawierciu
zatwierdzam/continuuje
data 12 SIE 2026 25.7.2026

ISTNIEJĄCE OZNAKOWANIE
Brak istniejącego oznakowania

Temat: PROJEKT CZASOWEJ ZMIANY ORGANIZACJI RUCHU NA CZAS BUDOWY SIECI GAZOWEJ ŚR/C WRAZ Z DZIESIĘCIOMA U ŚR/C DO BUDYNKÓW MIESZKALNYCH JEDNORODZINNYCH ZLOKALIZOWANYCH NA DZIAŁKACH NR 281/22, 281/23, 307/7, 307/9, 307/10, 307/13, 307/14 307/16, 307/23, 307/20 W MIEJSCOWOŚCI WIERBKA UL. KOCHANOWSKIEGO. DZIAŁKI NR 281/22, 281/23, 307/7, 307/9, 307/10, 307/13, 307/14 307/16, 307/23, 307/20, 307/21, 421, 281/21, 281/18, 281/20 W MIEJSCOWOŚCI WIERBKA.		
Lokalizacja: Wierbka ul. Kochanowskiego dz. nr 281/20, 281/21, 421, 307/21, 281/16		
Opracował: mgr inż. Tomasz Synowski	Podpis: 	Data: Lipiec 2026
Tytuł rys.: ISTNIEJĄCE OZNAKOWANIE		Skala: 1:500
		Nr rys.: Org. 2.2




Starostwo Powiatowe w Zawierciu
zatwierdzam/opiniuję
data 1.2.2026 25/12/2026

PROJEKTOWANE OZNAKOWANIE

- A-14 - „Roboty drogowe”
- A-12a - „Zwężenie jezdni dwustronne”
- A-30 - „Inne niebezpieczeństwo” z tabliczką „Piesi”
- B-33 - „Ograniczenie prędkości do 30 km/h”
- B-41 - „Zakaz ruchu pieszych”
- U-3d, U-20a, U20b, U20c - „Zapory drogowe”

Temat: PROJEKT CZASOWEJ ZMIANY ORGANIZACJI RUCHU NA CZAS BUDOWY SIECI GAZOWEJ ŚR/C WRAZ Z DZIESIĘCIOMA U ŚR/C DO BUDYNKÓW MIESZKALNYCH JEDNORODZINNYCH ZLOKALIZOWANYCH NA DZIAŁKACH NR 281/22, 281/23, 307/7, 307/8, 307/10, 307/13, 307/14 307/16, 307/23, 307/20 W MIEJSCOWOŚCI WIERBKA UL. KOCHANOWSKIEGO. DZIAŁKI NR 281/22, 281/23, 307/7, 307/9, 307/10, 307/13, 307/14 307/16, 307/23, 307/20, 307/21, 421, 281/21, 281/16, 281/20 W MIEJSCOWOŚCI WIERBKA.		
Lokalizacja: Wierbka ul. Kochanowskiego dz. nr 281/20, 281/21, 421, 307/21, 281/16		
Opracował: mgr inż. Tomasz Synowski	Podpis:	Data: Lipiec 2026
Tytuł rys.: PROJEKTOWANE OZNAKOWANIE - ETAP II.1 i II.2		Skala: 1:500
		Nr rys.: Org. 3.2

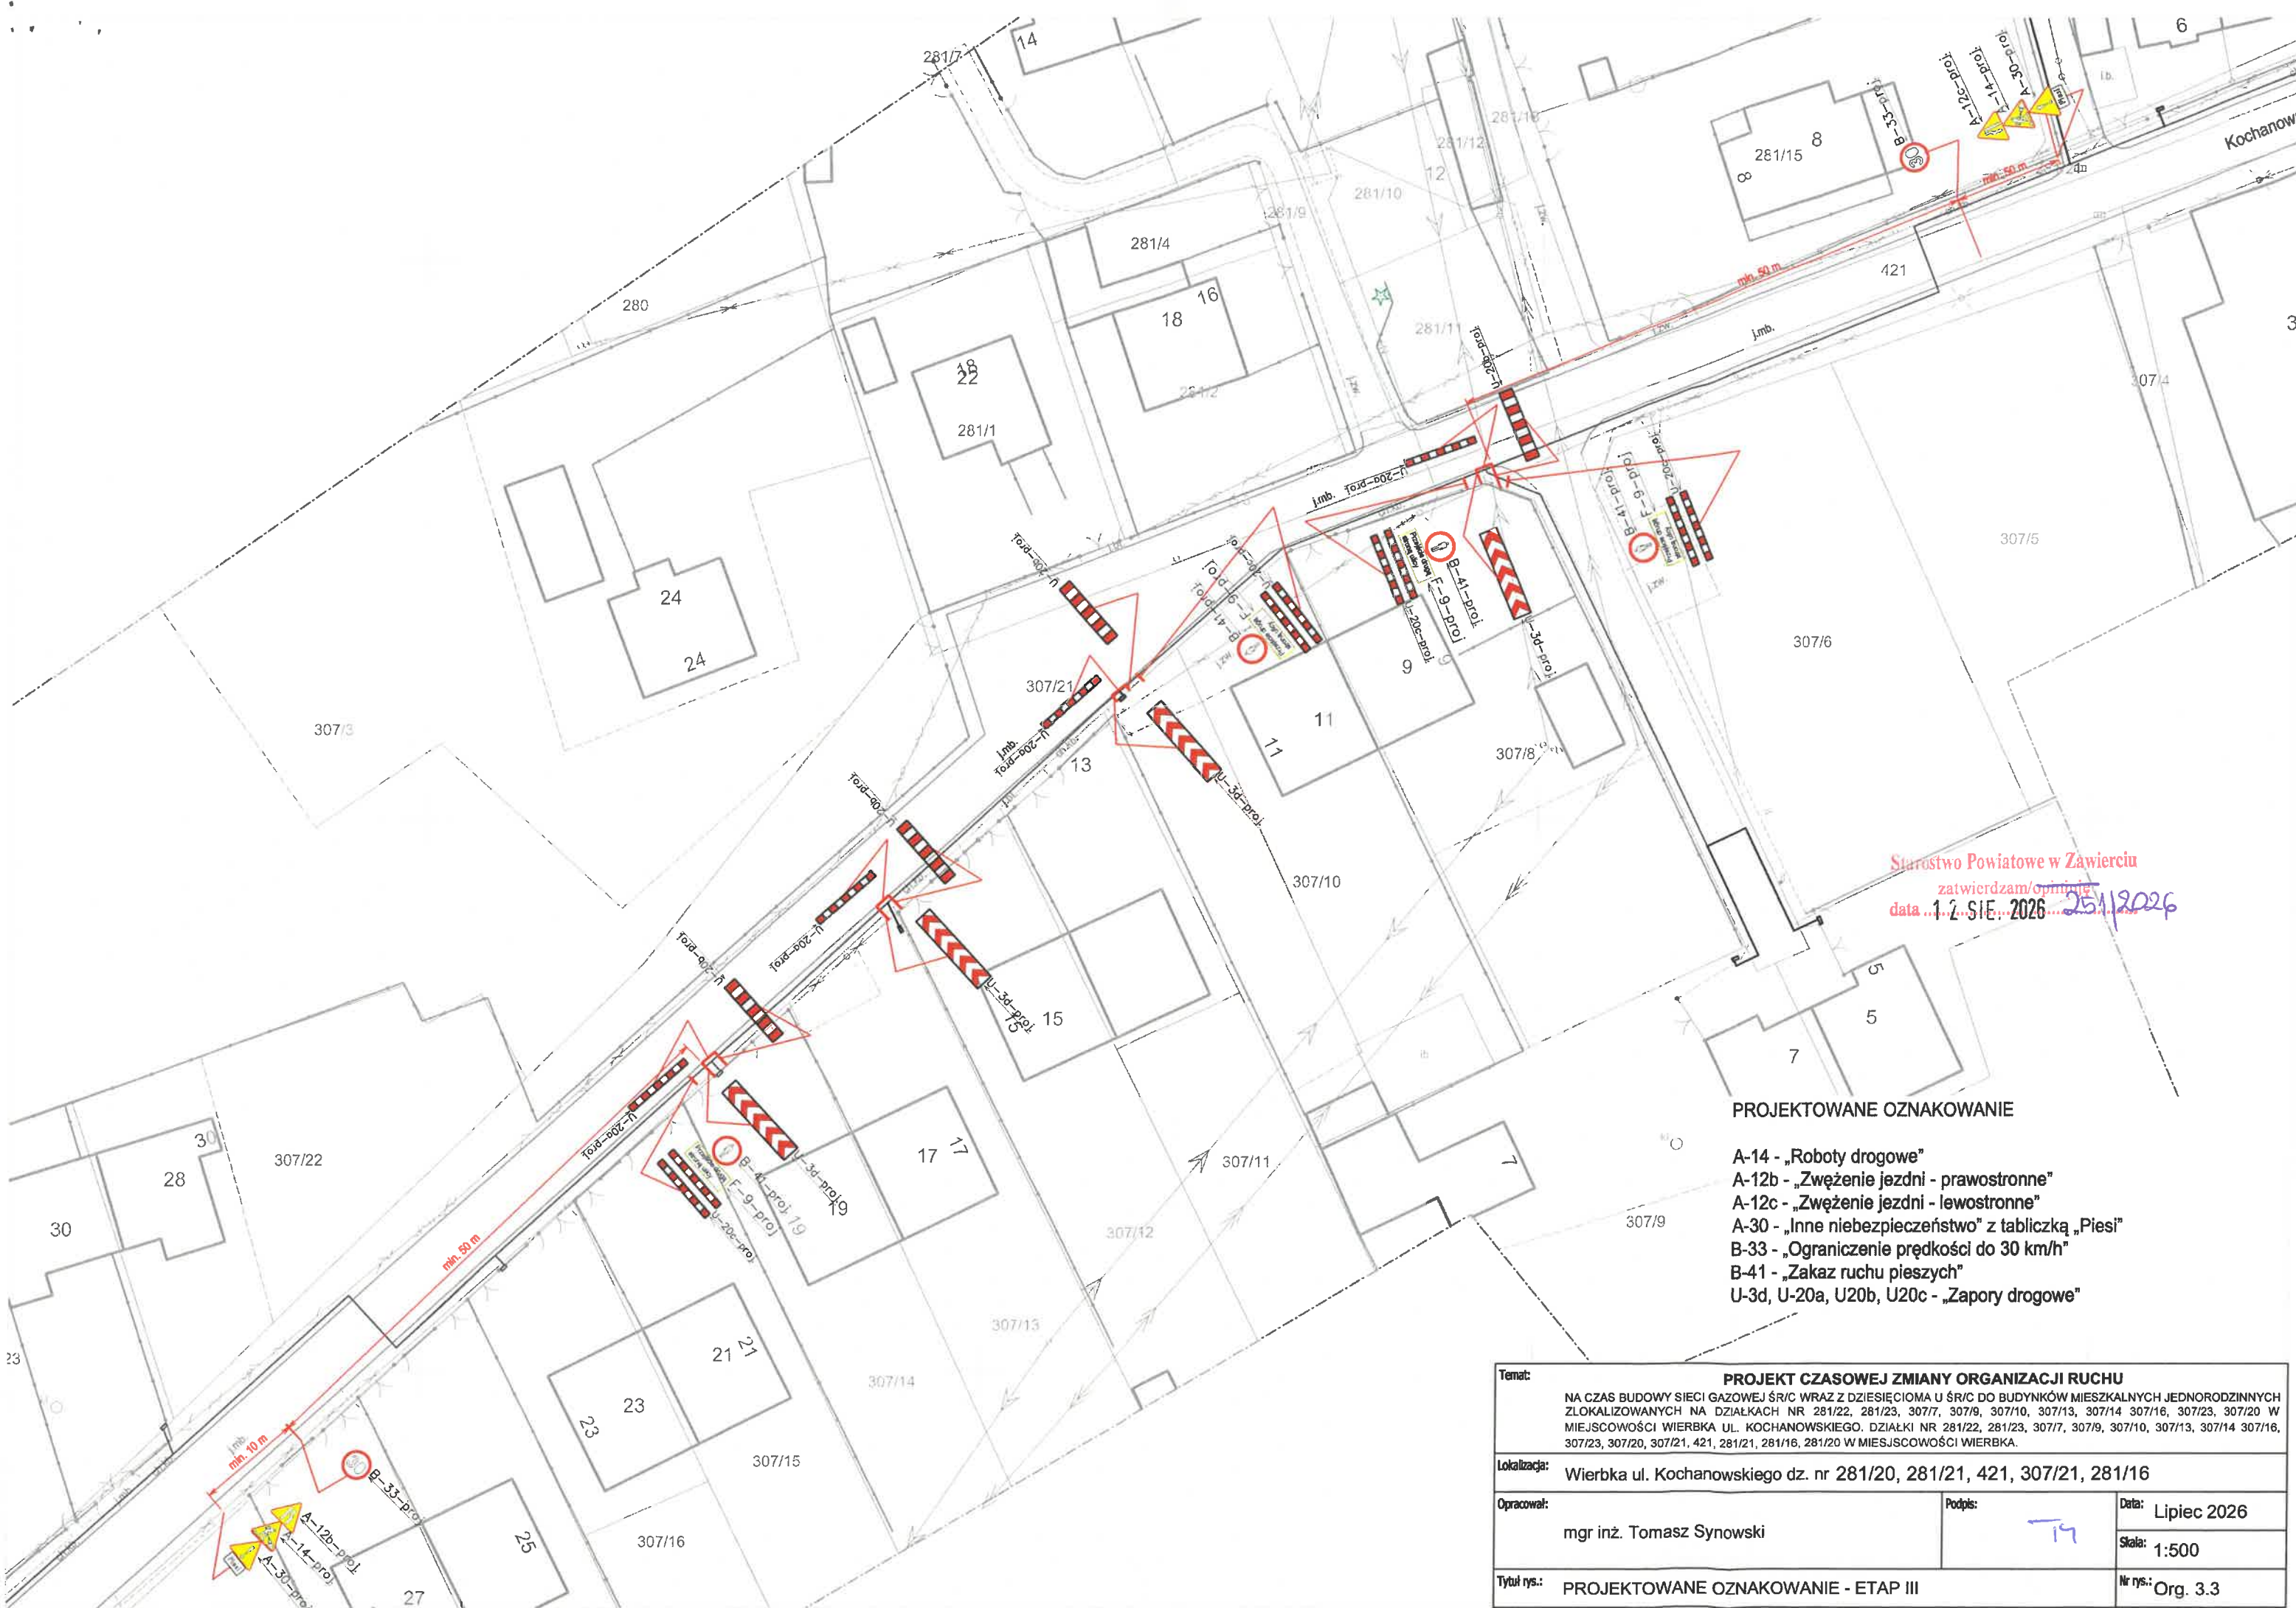

Starostwo Powiatowe w Zawierciu
zatwierdzam/opiniuję
data 12 SIE 2026 25/12026

PROJEKTOWANE OZNAKOWANIE

- A-14 - „Roboty drogowe”
- A-12b - „Zwężenie jezdni - prawostronne”
- A-12c - „Zwężenie jezdni - lewostronne”
- A-30 - „Inne niebezpieczeństwo” z tabliczką „Piesi”
- B-33 - „Ograniczenie prędkości do 30 km/h”
- B-41 - „Zakaz ruchu pieszych”
- U-3d, U-20a, U20b, U20c - „Zapory drogowe”

Temat: PROJEKT CZASOWEJ ZMIANY ORGANIZACJI RUCHU NA CZAS BUDOWY SIECI GAZOWEJ ŚR/C WRAZ Z DZIESIĘCIOMA U ŚR/C DO BUDYNKÓW MIESZKALNYCH JEDNORODZINNYCH ZLOKALIZOWANYCH NA DZIAŁKACH NR 281/22, 281/23, 307/7, 307/9, 307/10, 307/13, 307/14 307/16, 307/23, 307/20 W MIEJSCOWOŚCI WIERBKA UL. KOCHANOWSKIEGO. DZIAŁKI NR 281/22, 281/23, 307/7, 307/9, 307/10, 307/13, 307/14 307/16, 307/23, 307/20, 307/21, 421, 281/21, 281/16, 281/20 W MIEJSCOWOŚCI WIERBKA.		
Lokalizacja: Wierbka ul. Kochanowskiego dz. nr 281/20, 281/21, 421, 307/21, 281/16		
Opracował: mgr inż. Tomasz Synowski	Podpis: 	Data: Lipiec 2026
Tytuł rys.: PROJEKTOWANE OZNAKOWANIE - ETAP III		Skala: 1:500
		Nr rys.: Org. 3.3



Starostwo Powiatowe w Zawierciu
zatwierdzam/opiniuję
data 17.08.2026 25/08/2026

- PROJEKTOWANE OZNAKOWANIE**
- A-14 - „Roboty drogowe”
 - A-12a - „Zwężenie jezdni - obustronne”
 - B-33 - „Ograniczenie prędkości do 30 km/h”
 - A-30 - „Inne niebezpieczeństwo z tabliczką Piesi”
 - B-41 - „Zakaz ruchu pieszych”
 - U-3d, U-20a, U20b, U20c - „Zapory drogowe”

Temat:		PROJEKT CZASOWEJ ZMIANY ORGANIZACJI RUCHU	
		NA CZAS BUDOWY SIECI GAZOWEJ ŚR/C WRAZ Z DZIESIĘCIOMA U ŚR/C DO BUDYNKÓW MIESZKALNYCH JEDNORODZINNYCH ZLOKALIZOWANYCH NA DZIAŁKACH NR 281/22, 281/23, 307/7, 307/9, 307/10, 307/13, 307/14 307/16, 307/23, 307/20 W MIEJSCOWOŚCI WIERBKA UL. KOCHANOWSKIEGO. DZIAŁKI NR 281/22, 281/23, 307/7, 307/9, 307/10, 307/13, 307/14 307/16, 307/23, 307/20, 307/21, 421, 281/21, 281/16, 281/20 W MIEJSCOWOŚCI WIERBKA.	
Lokalizacja:		Wierbka ul. Kochanowskiego dz. nr 281/20, 281/21, 421, 307/21, 281/16	
Opracował:		mgr inż. Tomasz Synowski	Podpis: 
			Data: Lipiec 2026
			Skala: 1:500
Tytuł rys.:		PROJEKTOWANE OZNAKOWANIE - ETAP IV.1, IV.2, IV.3	Nr rys.: Org. 3.4

5593750
7409200

**BURMISTRZ
MIASTA I GMINY PILICA**

42-436 PILICA
ul. Żarnowiecka 46a

IPPiOŚ.7221.18.2026

Pilica, dn. 03.06.2026 r.

Pan
Tomasz Synowski
TSPLAN Tomasz Synowski,
ul. Leśna 56, 43-600 Jaworzno

Na podstawie § 7 ust. 2 pkt 4 rozporządzenia Ministra Infrastruktury z dnia 23 września 2003 r. w sprawie szczegółowych warunków zarządzania ruchem na drogach oraz wykonywania nadzoru nad tym zarządzaniem (tekst. jedn.: Dz.U. 2017 poz. 784), opiniuję pozytywnie projekt czasowej zmiany organizacji ruchu w związku z realizacją zamierzenia związanego z budową sieci gazowej śr/c wraz z jedenastoma przyłączami gazu śr/c do budynków mieszkalnych jednorodzinnych zlokalizowanych na działkach 281/22, 281/23, 307/7, 307/9, 307/10, 307/13, 307/14, 307/16, 307/17, 307/23, 307/20, w miejscowości Wierbka, ul. Kochanowskiego. Działki nr 281/22, 281/23, 307/7, 307/9, 307/10, 307/13, 307/14, 307/16, 307/17, 307/23, 307/20, 307/21, 421, 281/21, 281/16, 281/20 w miejscowości Wierbka (dotyczy wniosku z dnia 26 maja 2026 r. znak: TSPLAN/01/2026/POR).

Starostwo Powiatowe w Zawierciu

zatwierdzam/opiniuję
data 17 SIE 2026 25/2026

BURMISTRZ

mgr inż. Artur Janosik

Załącznik:

1. Projekt czasowej organizacji ruchu – 1 egz.

Do wiadomości:

1. a/a

Komenda Powiatowa Policji w Zawierciu

Wydział Ruchu Drogowego

ul. Kasprowicza 9
42 - 400 Zawiercie

tel. 47 853 52 90

www.zawiercie.slaska.policja.gov.pl
rd@zawiercie.ka.policja.gov.pl

Zawiercie, dnia 31 lipca 2026r.

L.dz. Rd – 5321 – 431 / 3130 / 26

Egz. Nr 1

TSPLAN

Tomasz Synowski

ul. Leśna 56

43 - 600 Jaworzno

Na podstawie § 7 ust. 2 Rozporządzenia Ministra Infrastruktury z dnia 23 września 2003 roku w sprawie szczegółowych warunków zarządzania ruchem na drogach oraz wykonywania nadzoru nad tym zarządzaniem (Dz. U. z 2017 r. nr 784, j.t.), po rozpatrzeniu wniosku o zaopiniowanie projektu czasowej zmiany organizacji ruchu dla zadania pn.: „Budowa sieci gazowej śr/c wraz z dziesięcioma przyłączami gazu do budynków mieszkalnych jednorodzinnych zlokalizowanych na działkach nr 281/22, 281/23, 307/7, 307/9, 307/10, 307/13, 307/14, 307/16, 307/17, 307/23, 307/20 w miejscowości Wierbka, ul. Kochanowskiego”

opiniuję pozytywnie

Starostwo Powiatowe w Zawierciu

zatwierdzam/opiniuję

data 1.2.2026 25.7.2026

ww. projekt w zakresie projektowanego oznakowania w ciągu drogi powiatowej 1752S z uwagami:

- rys. nr Org. 3.1 – zaporę drogową U-20c wraz ze znakiem B-41 i tabliczką o treści „Przejsie drugą stroną ulicy” należy zaprojektować również od strony ulicy Kochanowskiego,
- rys. nr Org. 3.1 – na projektowanych znakach ostrzegawczych A-14 należy dodatkowo zaprojektować znaki ostrzegawcze A-30 z tabliczką o treści „Piesi”, w związku z przekierowaniem ruchu pieszych na drugą stronę drogi.

Ponadto w ciągu ulicy Kochanowskiego należy dodatkowo zaprojektować znaki ostrzegawcze A-30 z tabliczką o treści „Piesi”, w związku z przekierowaniem ruchu pieszych na drugą stronę drogi.

Załącznik:

- 1 egz. proj. org. ruchu

Wuk. w 2 egz. MM

egz. nr 1 – adresat+załącznik

egz. nr 2 – a/a

KOMENDANT POWIATOWY POLICJI
z up. W ZAWIERCIU
NACZELNIK
WYDZIAŁU RUCHU DROGOWEGO
KPP W ZAWIERCIU

nadkom. Sylwester BĘDKOWSKI



**Zarząd Dróg Powiatowych
w Zawierciu**
ul. H. Sienkiewicza 34, 42-400 Zawiercie
tel.: 32 49 4 15 50
e-mail: sekretariat@zdp-zawiercie.pl
www.zdp-zawiercie.pl

Zawiercie, dnia 05.08.2026 r.

ZDP.WA.5611.79.2026.RM

ZDP.KW-001319/26

TSPLAN Tomasz Synowski
Ul. Leśna 56, 43-600 Jaworzno

Stosownie do realizowanych zadań wynikających z art. 19 ust. 2 pkt 3 ustawy z dnia 21 marca 1985 r. o drogach publicznych (Dz.U. z 2025 r. poz. 889) oraz w związku z § 7 ust.2 pkt 4 Rozporządzenia Ministra Infrastruktury z dnia 23 września 2003 r. w sprawie szczegółowych warunków zarządzania ruchem drogowym oraz wykonywania nadzoru nad tym zarządzaniem (Dz. U. z 2017 r. poz. 784), po rozpatrzeniu wniosku w sprawie wydania opinii do projektu **czasowej organizacji ruchu** (aktualizacja) w związku z budową sieci gazowej śr/c wraz z dziesięcioma przyłączami gazu śr/c do budynków mieszkalnych jednorodzinnych zlokalizowanych na działkach nr 281/22, 281/23, 307/7, 307/9, 307/10, 307/13, 307/14, 307/16, 307/17, 307/23, 307/20 w miejscowości Wierbka ul. Kochanowskiego. Działki nr 281/22, 281/23, 307/7, 307/9, 307/10, 307/13, 307/14, 307/16, 307/17, 307/20, 307/21, 307/23, 421, 281/21, 281/16, 281/20 w miejscowości Wierbka.

OPINIUJĘ

Starostwo Powiatowe w Zawierciu

zatwierdzam/opiniuję
data 1 z SIE 2026 25/08/2026

przedłożony projekt czasowej zmiany organizacji ruchu w zakresie wprowadzenia tymczasowego oznakowania na odcinku drogi powiatowej DP 1752S ul. Fabryczna w miejscowości Wierbka w związku z realizacją zadania bez uwag.

Jednocześnie informuję, że:

- o zatwierdzenie projektu należy wystąpić do organu zarządzającego ruchem na drogach powiatowych i gminnych tj. do Starosty Zawierciańskiego z siedzibą ul. Sienkiewicza 34, 42-400 Zawiercie lub kierując korespondencję bezpośrednio na adres: Starostwo Powiatowe w Zawierciu, Wydział Komunikacji, ul. Niedziałkowskiego 15, 42-400 Zawiercie,
- oznakowanie oraz urządzenia bezpieczeństwa ruchu drogowego należy wykonać i ustawić zgodnie z wymogami Rozporządzenia Ministra Infrastruktury z dnia 03 lipca 2003 r. w sprawie szczegółowych warunków technicznych dla znaków i sygnałów drogowych oraz urządzeń bezpieczeństwa ruchu drogowego oraz warunków ich umieszczania na drogach (Dz. U. z 2019 r., poz. 2311, z późn. zm.) oraz zgodnie z Rozporządzeniem Ministra Infrastruktury oraz Spraw Wewnętrznych i Administracji z dnia 31 lipca 2002 r. w sprawie znaków i sygnałów drogowych (Dz. U. 2019 r., poz. 2310, z późn. zm.).

Załącznik do opinii:

1. Opieczętowany 1 egzemplarz projektu org. ruchu.

Otrzymują:

1. Adresat
2. a/a

Z up. ZARZĄDU POWIATU
ZAWIERCIAŃSKIEGO
Paweł Jochymczak
DYREKTOR
ZARZĄDU DRÓG POWIATOWYCH W ZAWIERCIU

Klauzula informacyjna

Na podstawie art.13 ust.1 i ust.2 Rozporządzenia Parlamentu Europejskiego i Rady (UE) 2016/679 z 27 kwietnia 2016r. w sprawie ochrony osób fizycznych w związku z przetwarzaniem danych osobowych i w sprawie swobodnego przepływu takich danych oraz uchylenia dyrektywy 95/46/WE (ogólne rozporządzenie o ochronie danych, dalej: RODO), informujemy o zasadach przetwarzania Państwa danych osobowych oraz przysługujących Państwu prawach.

1. **Administrator Danych Osobowych.**
Administratorem Pani/Pana danych osobowych w sprawach załatwianych w Starostwie Powiatowym w Zawierciu jest Starosta Zawierciański reprezentujący Zarząd Powiatu Zawierciańskiego, z siedzibą władz w Starostwie Powiatowym w Zawierciu, 42-400 Zawiercie, ul. Sienkiewicza 34
2. **Inspektor Ochrony Danych Osobowych.**
Administrator wyznaczył Inspektora Ochrony Danych, z którym może się Pani/Pan skontaktować w sprawach związanych z ochroną danych osobowych, w następujący sposób: 1) pod adresem poczty elektronicznej lod@zawiercie.powiat.pl, 2) pisemnie na adres siedziby Administratora.
3. **Podstawa prawna i cele przetwarzania danych osobowych.**
Państwa dane osobowe będą przetwarzane w celu realizacji usługi objętej wnioskiem na podstawie art. 19 ust. 2 pkt 3 ustawy z dnia 21 marca 1985 roku – o drogach publicznych przy zastosowaniu art. 21 ust. 1 ww. ustawy oraz w związku z § 7 ust. 2 pkt. 4 Rozporządzenia Ministra Infrastruktury z dnia 23 września 2003 r. w sprawie szczegółowych warunków zarządzania ruchem na drogach oraz wykonywania nadzoru nad tym zarządzaniem.
4. **Odbiorcy danych osobowych.**
Odbiorcami Państwa danych osobowych mogą być organy władzy publicznej oraz podmioty wykonujące zadania publiczne lub działające na zlecenie organów władzy publicznej, w zakresie i w celach wynikających z przepisów powszechnie obowiązującego prawa.
5. **Przekazywanie danych do państw trzecich – poza Europejski Obszar Gospodarczy.**
Państwa dane osobowe nie będą przekazywane do państwa trzeciego – poza Europejski Obszar Gospodarczy lub organizacji międzynarodowej.
6. **Okres przechowywania danych osobowych.**
Państwa dane osobowe będą przetwarzane w ramach dokumentacji prowadzonej przez Administratora, w formie papierowej i elektronicznej, przez okres niezbędny do realizacji celów przetwarzania wskazanych w pkt. 3 zgodnie z Instrukcją Kancelaryjną i Jednolitym Rzeczowym Wykazem Akt Jednostki (5 lat).
7. **Prawa osób, których dane dotyczą, w tym dostępu do danych osobowych.**
W związku z przetwarzaniem Państwa danych osobowych przysługują Państwu następujące uprawnienia:
 - a) Prawo dostępu do danych, w tym prawo do uzyskania kopii tych danych na podstawie art. 15 RODO;
 - b) Prawo do sprostowania (poprawiania) danych – w przypadku gdy dane są nieprawidłowe lub niekompletne, na podstawie art. 16 RODO;
 - c) Prawo do usunięcia danych (tzw. prawo do bycia zapomnianym), na podstawie art. 17 RODO chyba, że dalsze przetwarzanie danych jest niezbędne do wywiązania się z prawnego obowiązku Administratora, do wykonania zadania realizowanego w interesie publicznym, w ramach sprawowania władzy publicznej przez Administratora, do celów archiwalnych w interesie publicznym oraz do ustalenia dochodzenia lub obrony roszczeń;
 - d) Prawo do ograniczenia przetwarzania danych, na podstawie art. 18 RODO.
8. **Prawo do cofnięcia zgody.**
Tam, gdzie do przetwarzania danych osobowych konieczne jest wyrażenie zgody, zawsze ma Pan/Pani prawo nie wyrazić zgody, a w przypadku jej wcześniejszego wyrażenia, do cofnięcia zgody. Wycofanie zgody nie ma wpływu na przetwarzanie Pani/Pana danych do momentu jej wycofania.
9. **Informacja o wymogu/dobrowolności podania danych oraz konsekwencjach niepodania danych osobowych.**
Podanie przez Państwa danych osobowych jest wymogiem ustawowym. Konsekwencją niepodania danych osobowych będzie brak możliwości realizacji wykonania zadania, o które Państwo wnoszą.
10. **Zautomatyzowane podejmowanie decyzji, profilowanie.**
Państwa dane osobowe nie będą przetwarzane w sposób zautomatyzowany i nie będą profilowane.
11. **Prawo wniesienia skargi do organu nadzorczego.**
W przypadku uznania, iż przetwarzanie przez Administratora Państwa danych osobowych narusza przepisy RODO, przysługuje Państwu prawo do wniesienia skargi do organu nadzorującego, którym jest Prezes Urzędu Ochrony Danych Osobowych.