

MAPA DO CELÓW PROJEKTOWYCH

oznaczenie kancelaryjne zgłoszenia pracy geodezyjnej

GIII.6640.2042.2025

Miejscowość

Wierbka, ul. Kochanowskiego

Jednostka ewidencyjna

identyfikator

[241607_5]

nazwa

Pilica

Obręb ewidencyjny

identyfikator

[0021]

nazwa

Wierbka

dziaki

307/21, 421, 281/21, 281/20

Skala mapy

1:500

Nazwa układu współrzędnych

prostokątnych płaskich

2000_21

wysokości

EVRF 2000

Oznaczenie granic obszaru, który był przedmiotem aktualizacji

Wykonanie niniejszej mapy nie było poprzedzone ustaleniami dotyczącymi ewentualnych służebności gruntowych obciążających grunty położone w granicach projektowanej inwestycji budowlanej

Oznaczenie i symbol konturu użytku guntowego, który nie jest ujawniony w bazie danych ewidencji gruntów i budynków

nie dotyczy

Nie wykazuje się istnienia podziemnego uzbrojenia terenu nie wykazanego na mapie, które nie zostało zgłoszone do geodezyjnej inwentaryzacji powykonawczej, lub o których brak jest informacji w instytucjach branżowych.

PRISMA Kamil Kulig

mgr inż. Kamil Kulig

NIP 6372077367 REGON 366976513

kamil.kulig@prisma.pl, +48 500066440

www.prisma.pl

GEODETA UPRAWNIONY

mgr inż. Kamil Kulig

świad. 0401 nr 24315

tel. +48 500 066 440

03.12.2025

Imię i nazwisko nr uprawnień oraz data (podpis osoby reprezentującej wykonawcę)

Poświadczam, że niniejszy dokument został opracowany w wyniku prac geodezyjnych i kartograficznych, których rezultaty zawiera operat techniczny pozytywnie zweryfikowany. Jednocześnie informuję, że jestem świadomy odpowiedzialności karnej za złożenie fałszywego oświadczenia.

Identyfikator zgłoszenia prac geodezyjnych

GIII.6640.2042.2025

Organ służby geodezyjnej, który otrzymał zgłoszenie

Starosta Zawierciański

Wykonawca prac geodezyjnych

PRISMA Kamil Kulig

Ul. Francesco Nullo 19, 32-300 Olkusz

NIP 6372077367 REGON 366976513

kamil.kulig@prisma.pl, +48 500066440

www.prisma.pl

Nr oraz data sporządzenia dokumentu zawierającego wyniki pozytywnej weryfikacji

Protokół weryfikacji nr

GIII.6640.2042.2025 nr 2

z dnia 04.05.2026

Imię i nazwisko oraz nr uprawnień zawodowych kierownika prac

GEODETA UPRAWNIONY

mgr inż. Kamil Kulig

świad. 0401 nr 24315

tel. +48 500 066 440

Niniejsza dokumentacja projektowa była przedmiotem narady koordynacyjnej przeprowadzonej zgodnie z procedurą w sprawie: Powołanego Orzeczenia Dokumentacji Geodezyjnej Kartograficznej w Zawierciu dn. 04.05.2026 r. pod numerem sprawy GIII.6640.2025.

Dokument podpisany elektronicznie przez Katerina Spira

Podstawa prawna: art. 28c ust. 1 ustawy z dnia 17 maja 1989 r. Prawo geodezyjne i kartograficzne

Legenda:

----- linia obszaru zagospodarowania terenu

----- nieprzekraczalna linia zabudowy

----- oznaczenie przeznaczenia terenu

MN1.ZZ

Mapę wykonano pod projekt rozbudowy sieci gazowej.

Wykazane na niniejszej mapie granice nieruchomości zostały wykreślone bez przeprowadzania analizy dokładności położenia punktów granicznych określonej w Rozporządzeniu Ministra Rozwoju z dnia 18 sierpnia 2020r. w sprawie standardów technicznych wykonywania geodezyjnych pomiarów sytuacyjnych i wysokościowych zasobu oraz opracowywania i przekazywania wyników tych pomiarów do państwowego zasobu geodezyjnego i kartograficznego (Dz.U.2020.1429 z póź. zm. Dz.U.2021.1304).

Legenda


----- Proj. sieć gazowa śr. Ø40mm PE100 SDR11 RC wraz ze strefą kontrolowaną, dł. 40,70 m

----- Proj. sieć gazowa śr. Ø63mm PE100 SDR11 RC wraz ze strefą kontrolowaną, dł. 315,00 m

----- Zasieg obszaru oddziaływania zawiera się w odstępach proj. inwestycji nr ewid. 281/20, 281/21, 421, 307/21 i stanowi strefę kontrolowaną gazociągu (po 0,5 m od osi)

A-B, C-E, F-F, G-G Odcinki sieci gazowej wykonane metodą bezwyciągową

281/20 Dziśki objęte opracowaniem

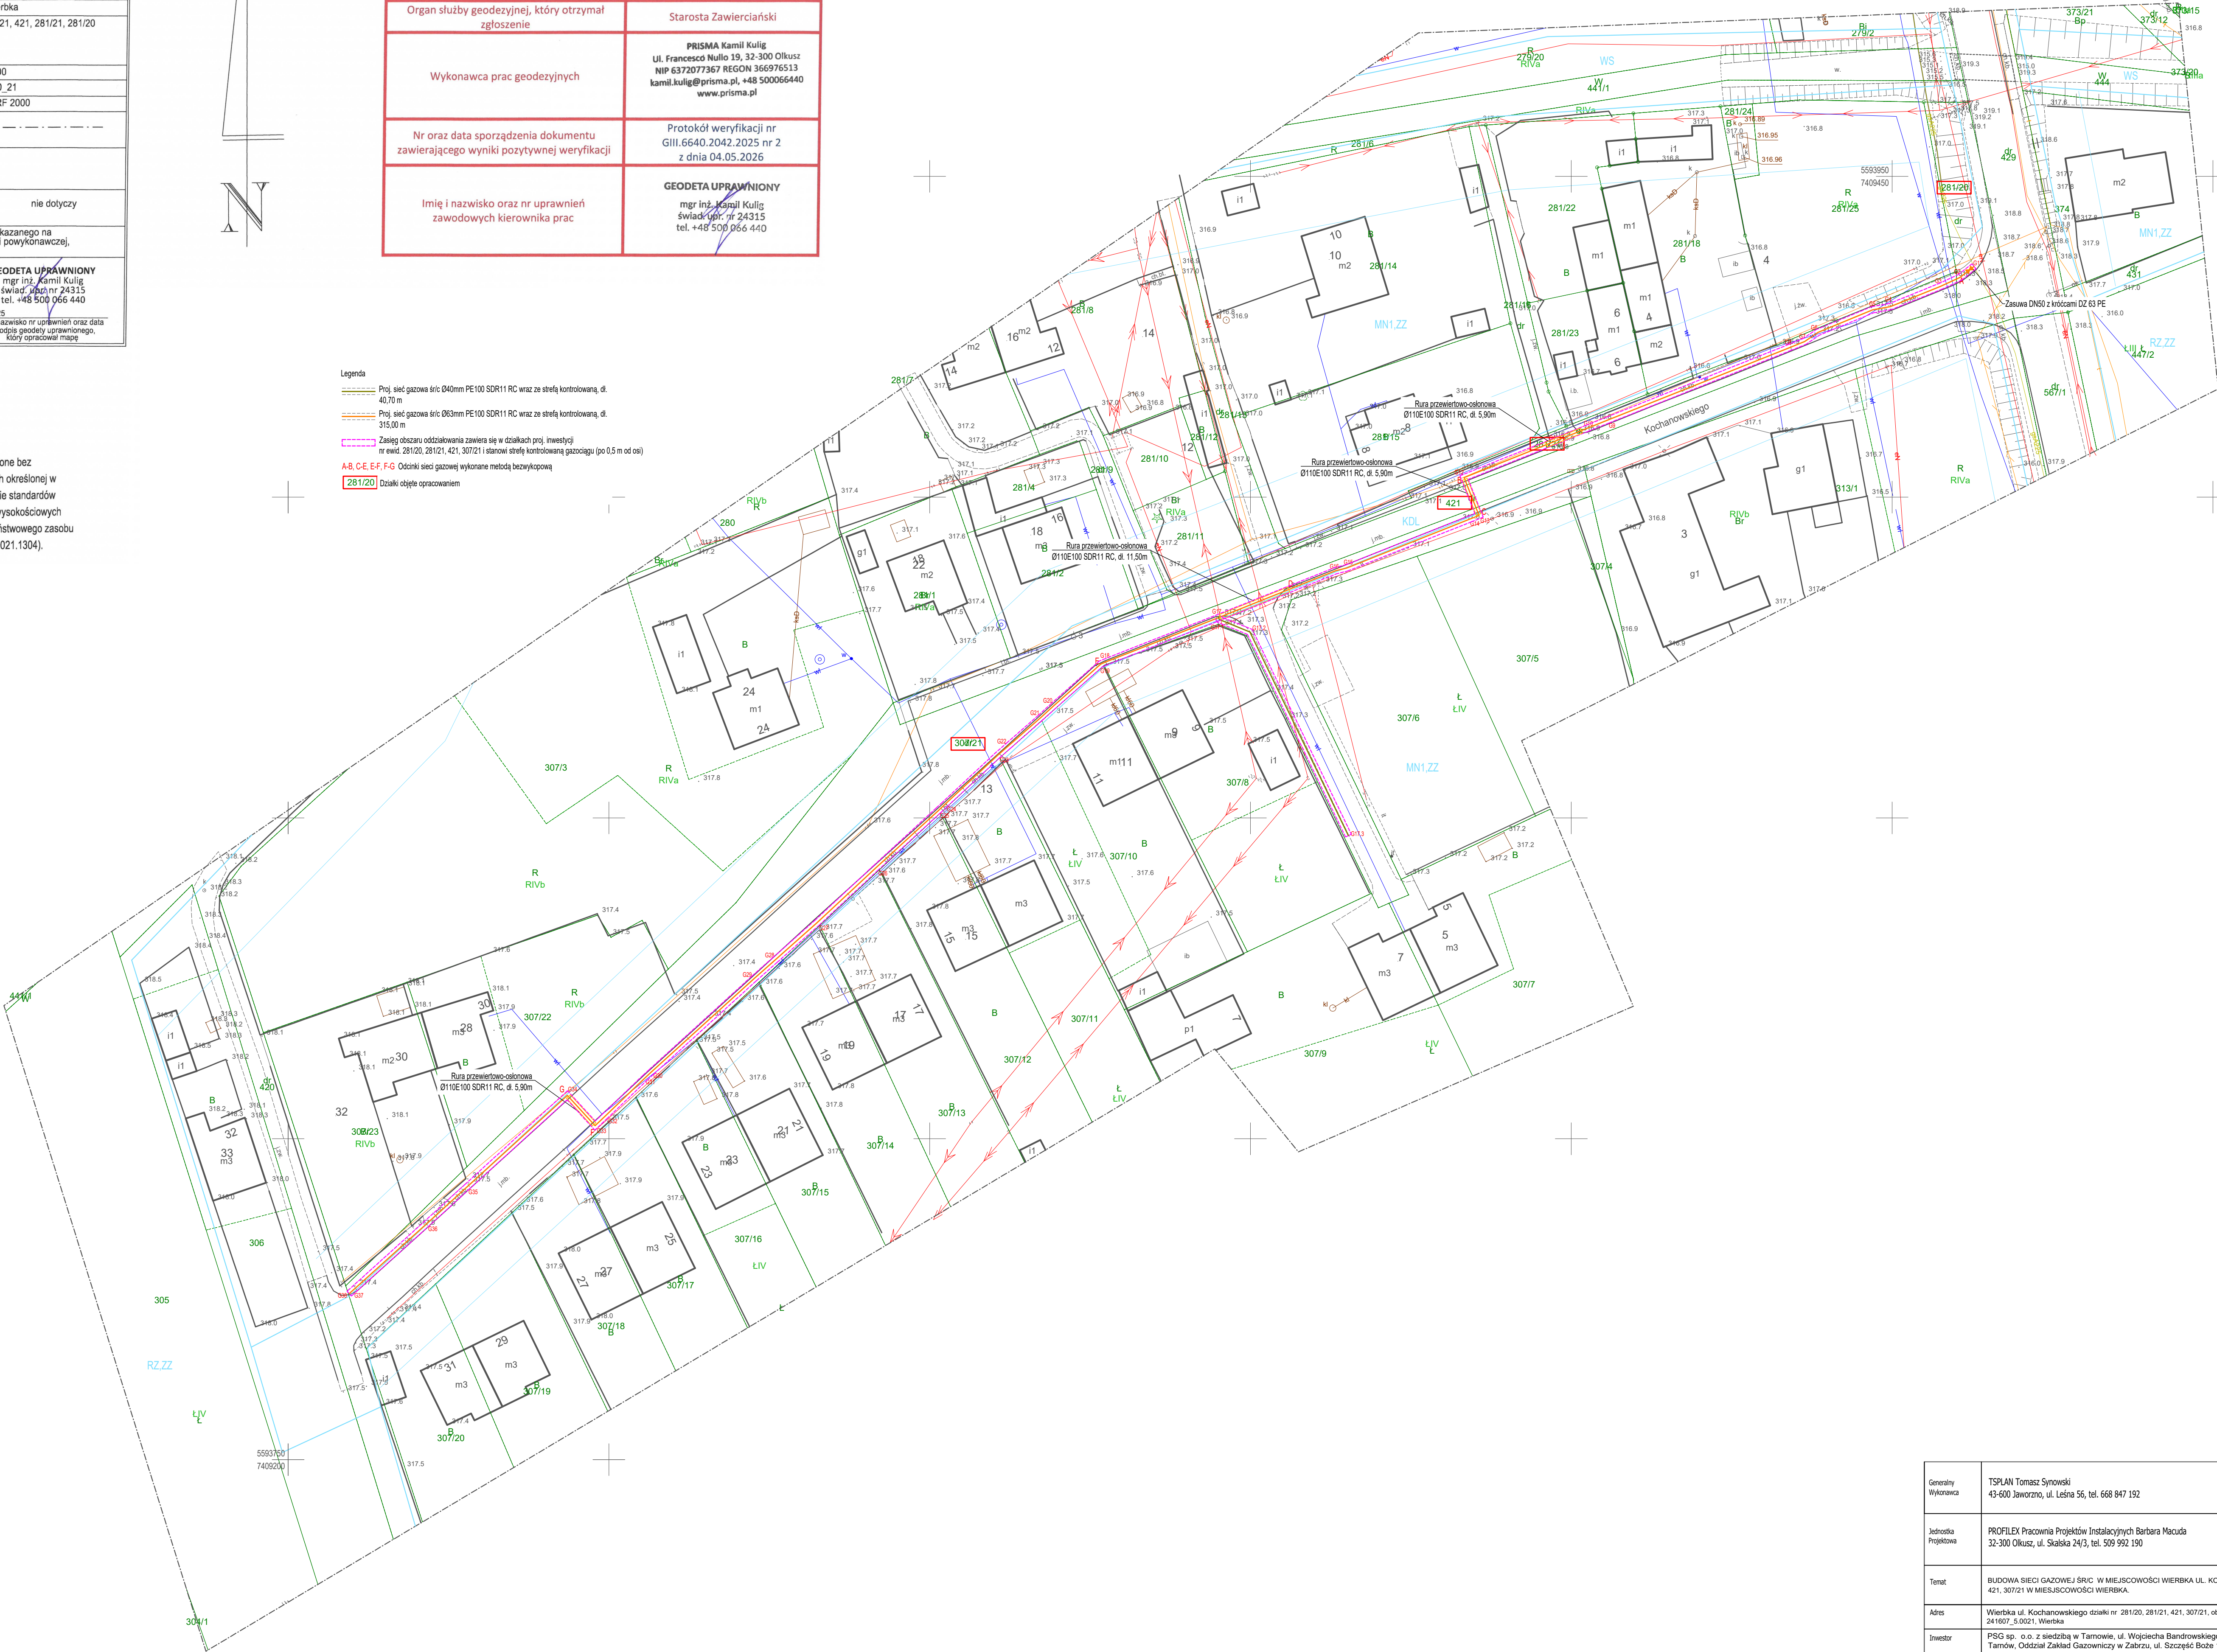

Generalny Wykonawca	TSPLAN Tomasz Synowski 43-600 Jaworzn, ul. Leśna 56, tel. 668 847 192	TSPLAN Tomasz Synowski
Jednostka Projektowa	PROFLEX Pracownia Projektów Instalacyjnych Barbara Macuda 32-300 Olkusz, ul. Skalska 24/3, tel. 509 992 190	PROFLEX INSTALACYJNOE WYKONAWCZO WIELKI BUDOWA WIELKI
Temat	BUDOWA SIECI GAZOWEJ ŚR. Ø W MIEJSCOWOŚCI WIERBKA UL. KOCHANOWSKIEGO. DZIAŁKI NR 281/20, 281/21, 421, 307/21 W MIEJSCOWOŚCI WIERBKA.	
Adres	Wierbka ul. Kochanowskiego działki nr: 281/20, 281/21, 421, 307/21, obręb 241607_5-0021, Wierbka	05.05.2026 Maj 2026
Inwestor	PSG sp. o.o. z siedzibą w Tarnowie, ul. Wojciecha Bandrowskiego 16, 33-100 Tarnów, Oddział Zakładu Gazownictwa w Zabrze, ul. Szczepie Bole 11, 41-800 Zabrze	Pracownia
Tytuł rysunku	Projekt zagospodarowania terenu	Rys. 2
Projektant	mgr inż. Barbara Macuda MAP/0490/PWOS/14 instalacyjna	05.05.2026 1:500
Sprawdzający	mgr inż. Dorota Gąsior MAP/0042/PWBS/25 instalacyjna	05.05.2026