


Legenda

- Proj. przyłącze gaz. śr/c Ø25mm PE100 SDR11 RC wraz ze strefą kontrolowaną, dł. łączna 88,20 m
- Proj. sieć gazowa śr/c Ø40mm PE100 SDR11 RC wraz ze strefą kontrolowaną, dł. 40,70 m
- Proj. sieć gazowa śr/c Ø63mm PE100 SDR11 RC wraz ze strefą kontrolowaną, dł. 315,00 m

A1-A, A-B, C-E, E-F - odcinki wykonane metodą bezwykopową

W wodociąg

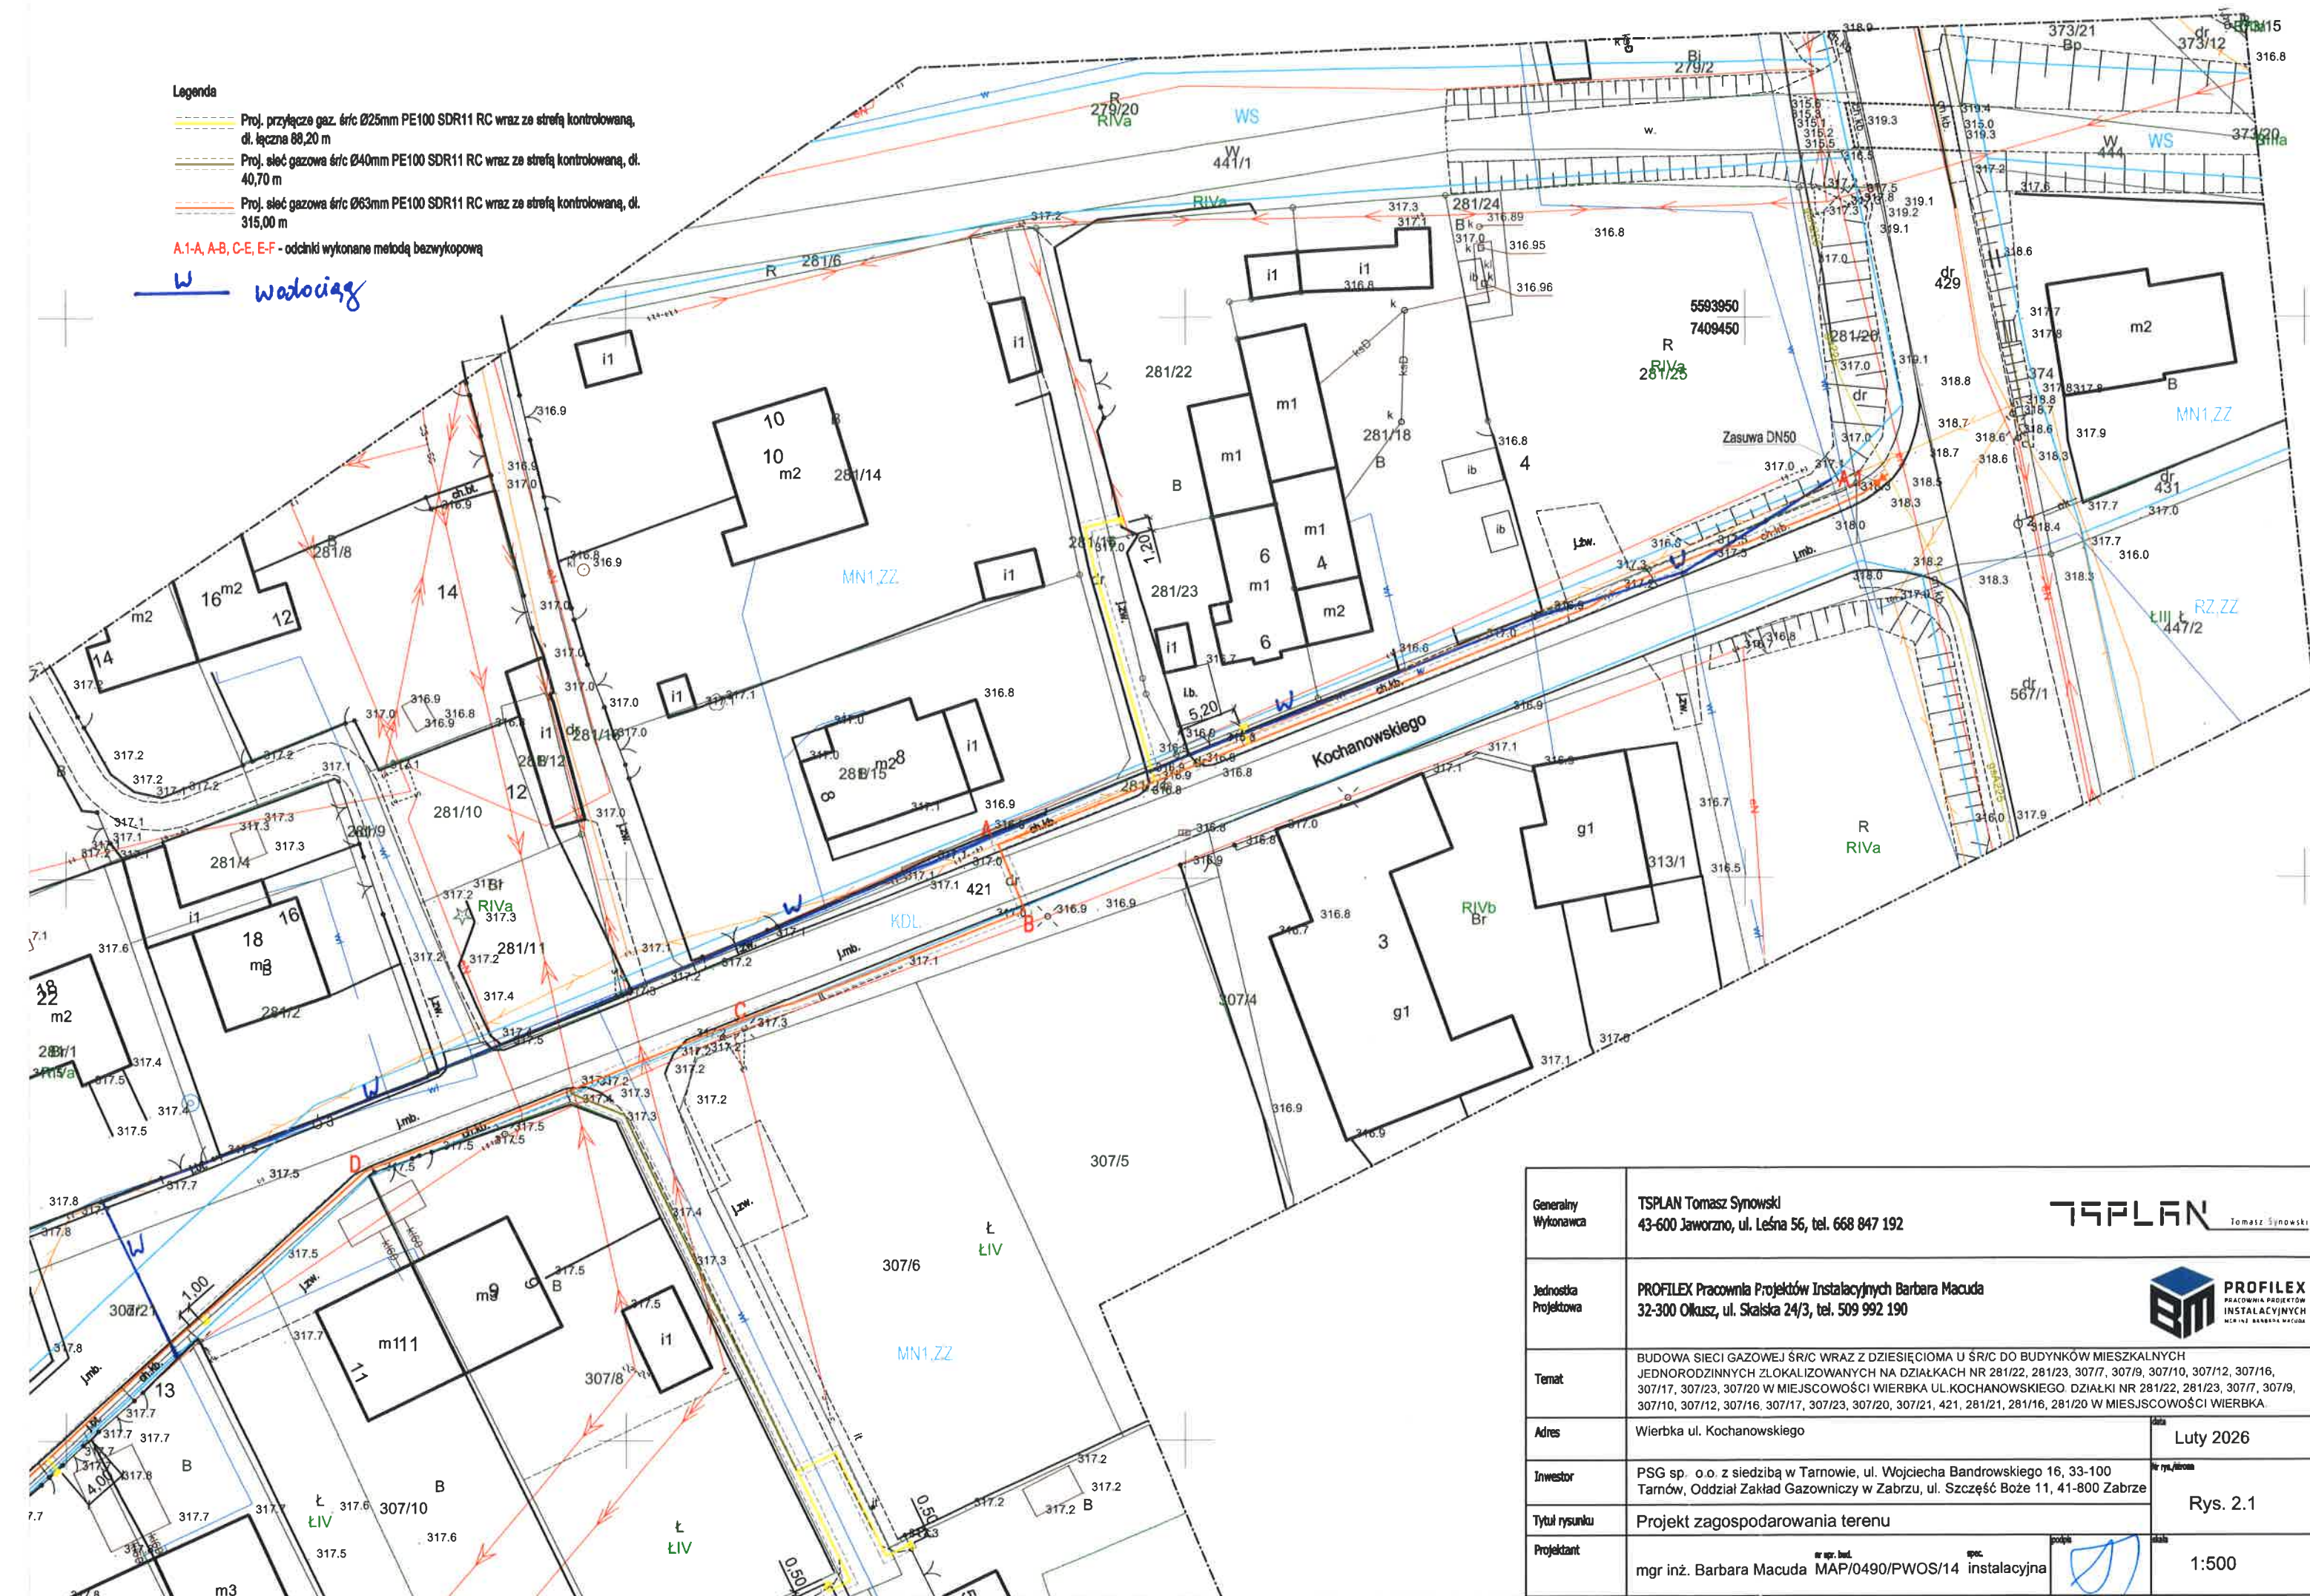

Generalny Wykonawca	TSPLAN Tomasz Synowski 43-600 Jaworzno, ul. Leśna 56, tel. 668 847 192	TSPLAN Tomasz Synowski
Jednostka Projektowa	PROFILEX Pracownia Projektów Instalacyjnych Barbara Macuda 32-300 Olkusz, ul. Skalska 24/3, tel. 509 992 190	PROFILEX PRACOWNIA PROJEKTÓW INSTALACYJNYCH MIEJSCOWOŚĆ WIERBKA
Temat	BUDOWA SIECI GAZOWEJ ŚR/C WRAZ Z DZIESIĘCIOMA U ŚR/C DO BUDYNKÓW MIESZKALNYCH JEDNORODZINNYCH ZLOKALIZOWANYCH NA DZIAŁKACH NR 281/22, 281/23, 307/7, 307/9, 307/10, 307/12, 307/16, 307/17, 307/23, 307/20 W MIEJSCOWOŚCI WIERBKA UL. KOCHANOWSKIEGO DZIAŁKI NR 281/22, 281/23, 307/7, 307/9, 307/10, 307/12, 307/16, 307/17, 307/23, 307/20, 307/21, 421, 281/21, 281/16, 281/20 W MIEJSCOWOŚCI WIERBKA.	
Adres	Wierbka ul. Kochanowskiego	Luty 2026
Inwestor	PSG sp. o.o. z siedzibą w Tarnowie, ul. Wojciecha Bandrowskiego 16, 33-100 Tarnów, Oddział Zakład Gazowniczy w Zabrze, ul. Szczęść Boże 11, 41-800 Zabrze	Rys. 2.1
Tytuł rysunku	Projekt zagospodarowania terenu	
Projektant	mgr inż. Barbara Macuda MAP/0490/PWOS/14 instalacyjna	1:500