

Adres do korespondencji:
TAURON Dystrybucja S.A.
Oddział w Będzinie
ul. Małobądzka 141, 42-500 Będzin

Obsługa klientów
Elektronicznie: tauron-dystrybucja.pl/formularz
Telefonicznie: +48 32 606 0 616



**Odpowiedź na WNIOSEK Uzgodnienia branżowe,
naniesienia uzbrojenia terenu, Wydanie warunków
technicznych usunięcia kolizji sieci
elektroenergetycznej.**

Strona 1
**TSPLAN TOMASZ
SYNOWSKI**
ul. LEŚNA 56
43-600 JAWORZNO
Polska

Data: Zawiercie, 20-03-2026 r.
Nr pisma: TD26-03-0177646-03
Sprawa: uzgodnienia branżowego dla projektowanego
zadania pn.: TD/OBD/OMD/UB/MK/360/2026
budowa sieci gazu wraz z przyłączami Wierbka
ul. Kochanowskiego 6-31
Nr sprawy: (1054818071), TD/OBD/OMD/UB/MK/360/2026
Kontakt: Michał Koźba
Telefon: +48 32 63 70 753, +48 516 112 147
E-mail: michal.kozba@tauron-dystrybucja.pl

1052033650



Szanowni Państwo
(Pani/Panie)

W odpowiedzi na Państwa pismo z dnia 02-03-2026 roku (data wpływu do TAURON Dystrybucja S.A. Oddział w Będzinie 09-03-2026 roku) informujemy, że na załączonych planach naniesiono orientacyjne przebiegi linii napowietrznych SN oraz kabli nN, wraz z klauzulami informacyjnymi umieszczonymi na odwrocie map, do których należy się bezwzględnie stosować.

Istniejące na wskazanym terenie linie napowietrzne nN należy zinwentaryzować we własnym zakresie.

Kable elektroenergetyczne nN, będące w kolizji poprzecznej z planowaną inwestycją należy zaprojektować jako przejście w rurze osłonowej przepustu z uwzględnieniem zapasowego, wolnego przepustu rurowego wychodzącego 0,5 m poza jezdnię/wjazd/chodnik/oś obiektu liniowego zgodnie z załącznikiem nr 1 (wytyczne do zabezpieczenia kabli) do niniejszego uzgodnienia.

Wszelkie zbliżenia i skrzyżowania projektowanej inwestycji z naszymi urządzeniami należy wykonać zgodnie z przepisami i normami BHP.

Przed przystąpieniem do jakichkolwiek prac związanych z usuwaniem kolizji należy wystąpić z wnioskiem do TAURON Dystrybucja S.A. Oddział w Będzinie o wydanie warunków zabezpieczenia lub przebudowy kolidujących odcinków powołując się na numer/barcode wcześniej wydanych uzgodnień branżowych.

Przebudowę linii lub zabezpieczenie kolidujących odcinków kabli, Klient winien uzgodnić nieodpłatnie w TAURON Dystrybucja S.A., Oddział w Będzinie.

TAURON Dystrybucja S.A.
Oddział w Będzinie
Starszy specjalista ds. uzgodnień branżowych
Wydruk: 2026-03-20 10:10
Michał Koźba

Adres do korespondencji:
TAURON Dystrybucja S.A.
Oddział w Będzinie
ul. Małobądzka 141, 42-500 Będzin

Obsługa klientów
Elektronicznie: tauron-dystrybucja.pl/formularz
Telefonicznie: +48 32 606 0 616



Strona 2

Dokładne położenie naniesionych kabli (w miejscach kolizji) należy ustalić za pomocą przekopów kontrolnych, wykonanych ręcznie (bez użycia sprzętu mechanicznego). Odpowiedzialność za stosowanie bezpiecznych metod pracy, oraz ewentualne uszkodzenia naszych urządzeń ponosi kierujący pracami tj. osoba z uprawnieniami do robót elektrycznych, względnie kierownik budowy lub właściciel obiektu. Należy wystąpić o nadzór nad prowadzonymi robotami do Spółki TAURON Dystrybucja S.A Oddział w Będzinie, ul. Małobądzka 141, 42-400 Będzin.

Prace w pobliżu urządzeń Tauron Dystrybucja S.A. prowadzić po wcześniejszym (minimum 14 dni) uzgodnieniu terminu i sposobu z Jednostką Terenową Zawiercie (osoba do kontaktu – Piotr Faryniak, tel. 032 678-31-11), Jednostką Terenową Dąbrowa Górnicza (osoba do kontaktu – Łukasz Ruszaj, tel. 032 763-21-30).

Na wskazanym terenie nie posiadamy urządzeń elektroenergetycznych WN i sieci teletechnicznych.

Ponadto informujemy, że na danym terenie mogą znajdować się urządzenia elektroenergetyczne i teletechniczne niebędące własnością TAURON Dystrybucja S.A. Oddział w Będzinie.

W przypadku stwierdzenia w terenie istnienia infrastruktury oświetleniowej, która nie została wymieniona w uzgodnieniu branżowym należy na etapie uzgodnienia koncepcji/projektu przebudowy wykazać brakujące urządzenia celem ustalenia ich właściciela oraz sposobu przebudowy. W/w dokumentację należy uzgodnić z TAURON Nowe Technologie S.A.

Ważność uzgodnienia ustala się na okres dwóch lat, licząc od daty niniejszego pisma.

Wykonanie uzgodnienia podlega opłacie zgodnie z obowiązującym cennikiem usług pozataryfowych (dostępny na stronie internetowej www.tauron-dystrybucja.pl). Faktura za przedmiotową usługę dostarczona zostanie odrębnym pismem.

Jak może się Pan/Pani/Państwo z nami skontaktować

Może Pan/Pani/Państwo skontaktować się z nami na jeden z poniższych sposobów;

- listownie, na adres:
TAURON Dystrybucja S.A. Oddział w Będzinie, ul. Małobądzka 141, 42 – 500 Będzin
- elektronicznie, na adres tauron-dystrybucja.pl/formularz
- telefonicznie, pod numerem 32 606 0 606

Prosimy, by w korespondencji, powołał się Pan/Pani/Państwo na nr pisma lub nr sprawy.

Łączymy wyrazy szacunku

TAURON Dystrybucja S.A.
Oddział w Będzinie
Szanowny Panie/Pani/Państwo,
Wydruk z systemu TAURON Dystrybucja S.A.



Michał Koźba

Załączniki:

1 x Załącznik nr 1 do pisma TD26-03-0177646-03, 20-03-2026 r.: - WYTYCZNE DO ZABEZPIECZENIA KABLI (dotyczy Uzgodnienia branżowego nr TD/OBD/OMD/UB/MK/360/2026, 20-03-2026 r.)

1 x Załącznik nr 2 do pisma TD26-03-0177646-03, 20-03-2026 r. - *mapa zasadnicza* dotyczy Uzgodnienia branżowego nr TD/OBD/OMD/UB/MK/360/2026, 20-03-2026 r.

Kopia:

1 x OBD/OMD

Adres do korespondencji:
TAURON Dystrybucja S.A.
Oddział w Będzinie
ul. Małobądzka 141, 42-500 Będzin

Obsługa klientów
Elektronicznie: tauron-dystrybucja.pl/formularz
Telefonicznie: +48 32 606 0 616



Strona 3

Załącznik nr 1 do pisma TD26-03-0177646-03, 20-03-2026 r.

WYTYCZNE DO ZABEZPIECZENIA KABLI

(dotyczy Uzgodnienia branżowego nr TD/OBD/OMD/UB/MK/360/2026, 20-03-2026 r.)

1. Kable elektroenergetyczne będące w kolizji poprzecznej z planowaną inwestycją należy zabezpieczyć dzieloną rurą osłonową przepustu wychodzącego po 0,5 m poza jezdnię / wjazd / chodnik / oś obiektu liniowego
2. Należy stosować następujące średnice rur ochronnych:
 - a) Dla kabli 1 kV rury o średnicy minimum 110mm koloru niebieskiego.
 - b) Dla kabli SN rury minimum 160mm koloru czerwonego.
3. W przypadku występowania kabli elektroenergetycznych zabrania się prowadzenia robót ziemnych sprzętem mechanicznym w odległości mniejszej niż 2 m od kabla zlokalizowanego przekopem kontrolnym. Kable można odkopać tylko do strefy ochronnej tj. folii lub cegły – zabrania się odkrywania czynnych kabli energetycznych.
4. Przed przystąpieniem do prac w pobliżu czynnych urządzeń TD S.A. należy z odpowiednim wyprzedzeniem, uzyskać zgodę na wyłączenia odpowiednich urządzeń energetycznych poprzez złożenie wniosku ZUD-CUP dostępnego na stronie internetowej TD S.A.
5. Wszelkie prace na istniejących urządzeniach energetycznych będących własnością TAURON Dystrybucja S.A. należy wykonywać z zachowaniem szczególnych środków ostrożności pod nadzorem służb energetycznych TAURON Dystrybucja S.A. Oddział w Będzinie, ul. Małobądzka 141, 42-500 Będzin, a następnie zgłosić celem dokonania odbioru robót zanikowych.
6. Wszelkie koszty wynikające z ww. prac (np. nadzoru, wyłączeń, dopuszczeń, identyfikacji kabli, najmu agregatów prądotwórczych) pokrywa Wnioskodawca.
7. Prace przy urządzeniach energetycznych powinny być wykonywane przez pracowników posiadających odpowiednie kwalifikacje (uprawnienia SEP), zgodnie z obowiązującymi normami i przepisami.
8. W przypadku wystąpienia niewystarczającej głębokości położenia istniejących kabli energetycznych – zgodnie z wymogami obowiązujących przepisów i norm – oraz innych utrudnień technicznych (np. mufy) należy przewidzieć możliwość przełożenia kabla/kabli energetycznych poprzez wykonanie wstawek kablowych, w przypadku zmiany niwelety gruntu należy przewidzieć przełożenie urządzeń na normatywne głębokości. W takim przypadku należy wystąpić z wnioskiem o określenie nowych warunków technicznych usunięcia kolizji sieci elektroenergetycznej.

Z poważaniem

TAURON Dystrybucja S.A.
Oddział w Będzinie
Miejsce wypełnienia przez Wydział Branżowy I
Wydział Gospodarczy Krajowego Rejestru Sądowego

Michał Kozba

Adres do korespondencji:
TAURON Dystrybucja S.A.
Oddział w Będzinie
ul. Małobądzka 141, 42-500 Będzin

Obsługa klientów
Elektronicznie: tauron-dystrybucja.pl/formularz
Telefonicznie: +48 32 606 0 616



Strona 4


Legenda

- Proj. przyłącze gaz. śr/c Ø25mm PE100 SDR11 RC wraz ze strefą kontrolowaną, dł. łączna 88,20 m
- Proj. sieć gazowa śr/c Ø40mm PE100 SDR11 RC wraz ze strefą kontrolowaną, dł. 40,70 m
- Proj. sieć gazowa śr/c Ø63mm PE100 SDR11 RC wraz ze strefą kontrolowaną, dł. 315,00 m

A.1-A, A.8, C-E, EF - odcinki wykonane metodą bezwykopową

Legenda:

- Linie kablowe WN
 - Linie napowietrzne WN
 - Linie kablowe SN
 - Linie napowietrzne SN
 - Linie kablowe nN
 - Linie napowietrzne nN
 - Linie kablowe oświetleniowe
 - Linie napowietrzne oświetleniowe
 - Linie kablowe teletechniczne
 - Linie napowietrzne teletechniczne
- Przebieg linii naniesiono orientacyjnie.

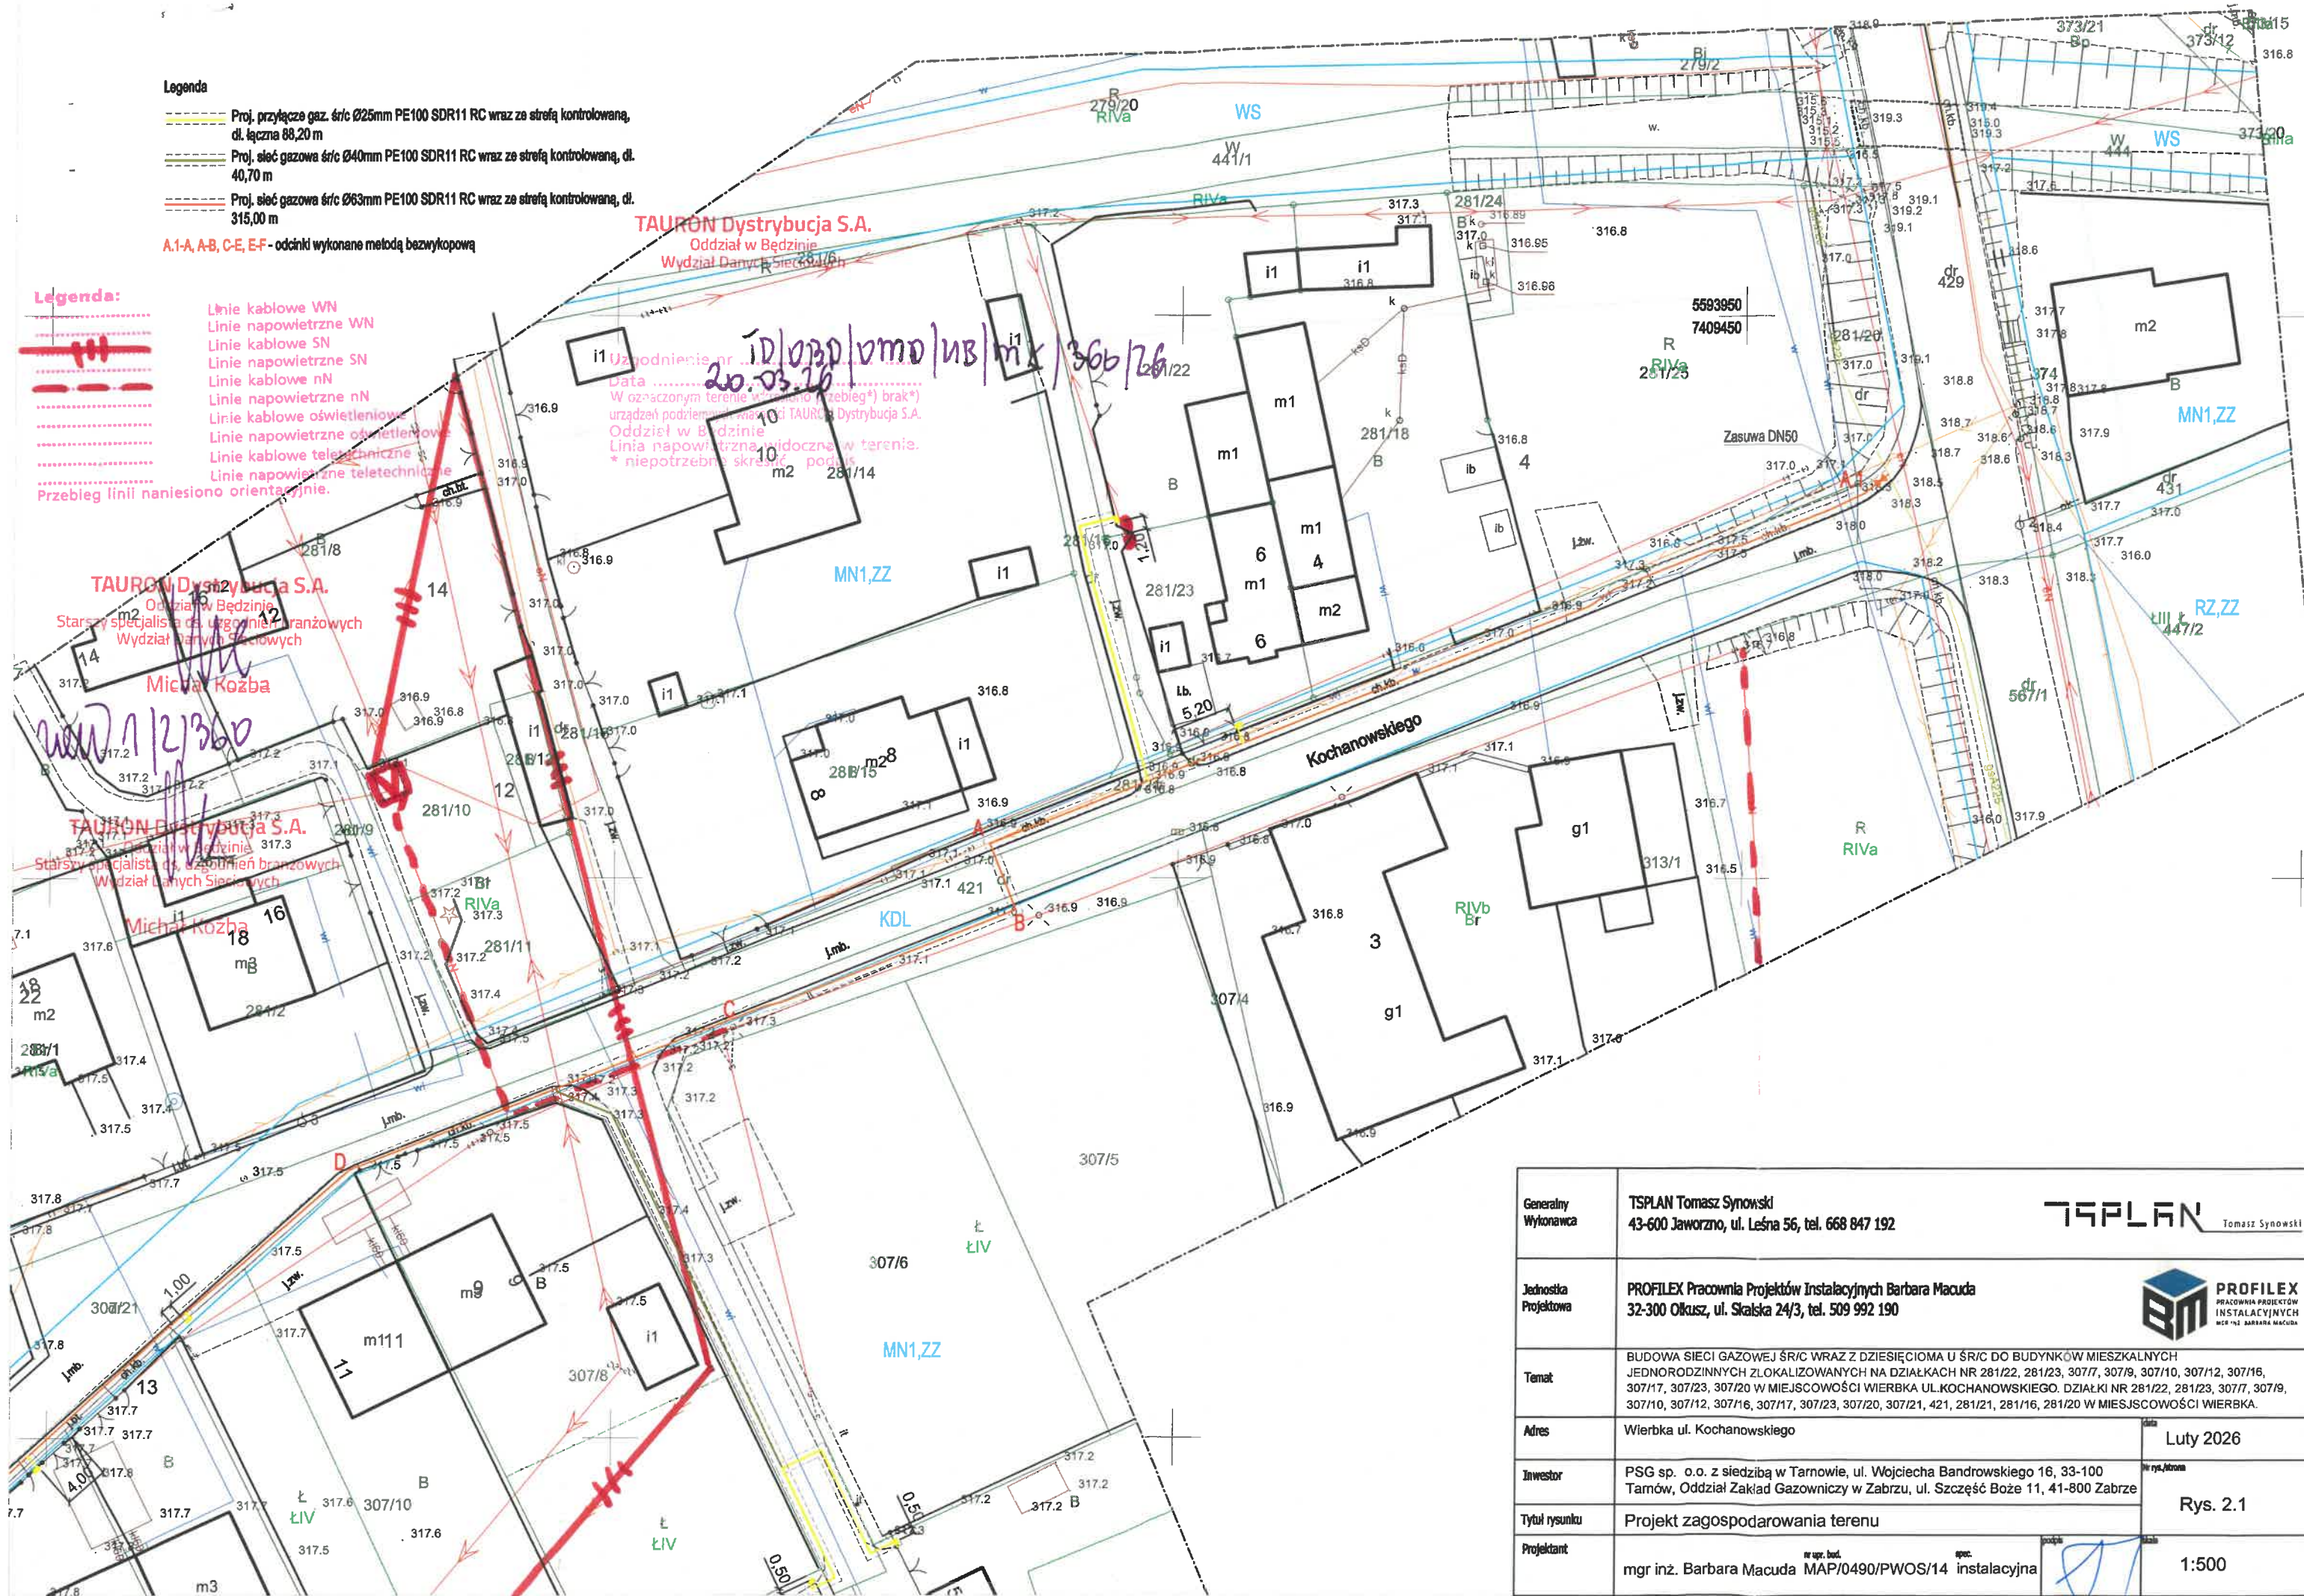


Generalny Wykonawca	TSPLAN Tomasz Synowski 43-600 Jaworzno, ul. Leśna 56, tel. 668 847 192	TSPLAN Tomasz Synowski
Jednostka Projektowa	PROFILEX Pracownia Projektów Instalacyjnych Barbara Macuda 32-300 Olkusz, ul. Skalska 24/3, tel. 509 992 190	PROFILEX PRACOWNIA PROJEKTÓW INSTALACYJNYCH mgr inż. BARBARA MACUDA
Temat	BUDOWA SIECI GAZOWEJ ŚR/C WRAZ Z DZIEŚCIOMĄ U ŚR/C DO BUDYNKÓW MIESZKALNYCH JEDNORODZINNYCH ZLOKALIZOWANYCH NA DZIAŁKACH NR 281/22, 281/23, 307/7, 307/9, 307/10, 307/12, 307/16, 307/17, 307/23, 307/20 W MIEJSCOWOŚCI WIERBKA UL. KOCHANOWSKIEGO. DZIAŁKI NR 281/22, 281/23, 307/7, 307/9, 307/10, 307/12, 307/16, 307/17, 307/23, 307/20, 307/21, 421, 281/21, 281/16, 281/20 W MIEJSCOWOŚCI WIERBKA.	
Adres	Wierbka ul. Kochanowskiego	Luty 2026
Inwestor	PSG sp. o.o. z siedzibą w Tarnowie, ul. Wojciecha Bandrowskiego 16, 33-100 Tarnów, Oddział Zakład Gazowniczy w Zabrzu, ul. Szczęść Boże 11, 41-800 Zabrze	Rys. 2.1
Tytuł rysunku	Projekt zagospodarowania terenu	1:500
Projektant	mgr inż. Barbara Macuda MAP/0490/PWOS/14 instalacyjna	

Legenda

- Proj. przyłącze gaz. śr/c Ø25mm PE100 SDR11 RC wraz ze strefą kontrolowaną, dł. łączna 88,20 m
- Proj. sieć gazowa śr/c Ø40mm PE100 SDR11 RC wraz ze strefą kontrolowaną, dł. 40,70 m
- Proj. sieć gazowa śr/c Ø63mm PE100 SDR11 RC wraz ze strefą kontrolowaną, dł. 315,00 m

A.1-A, A.B, C.E, E.F - odcinki wykonane metodą bezwykopową

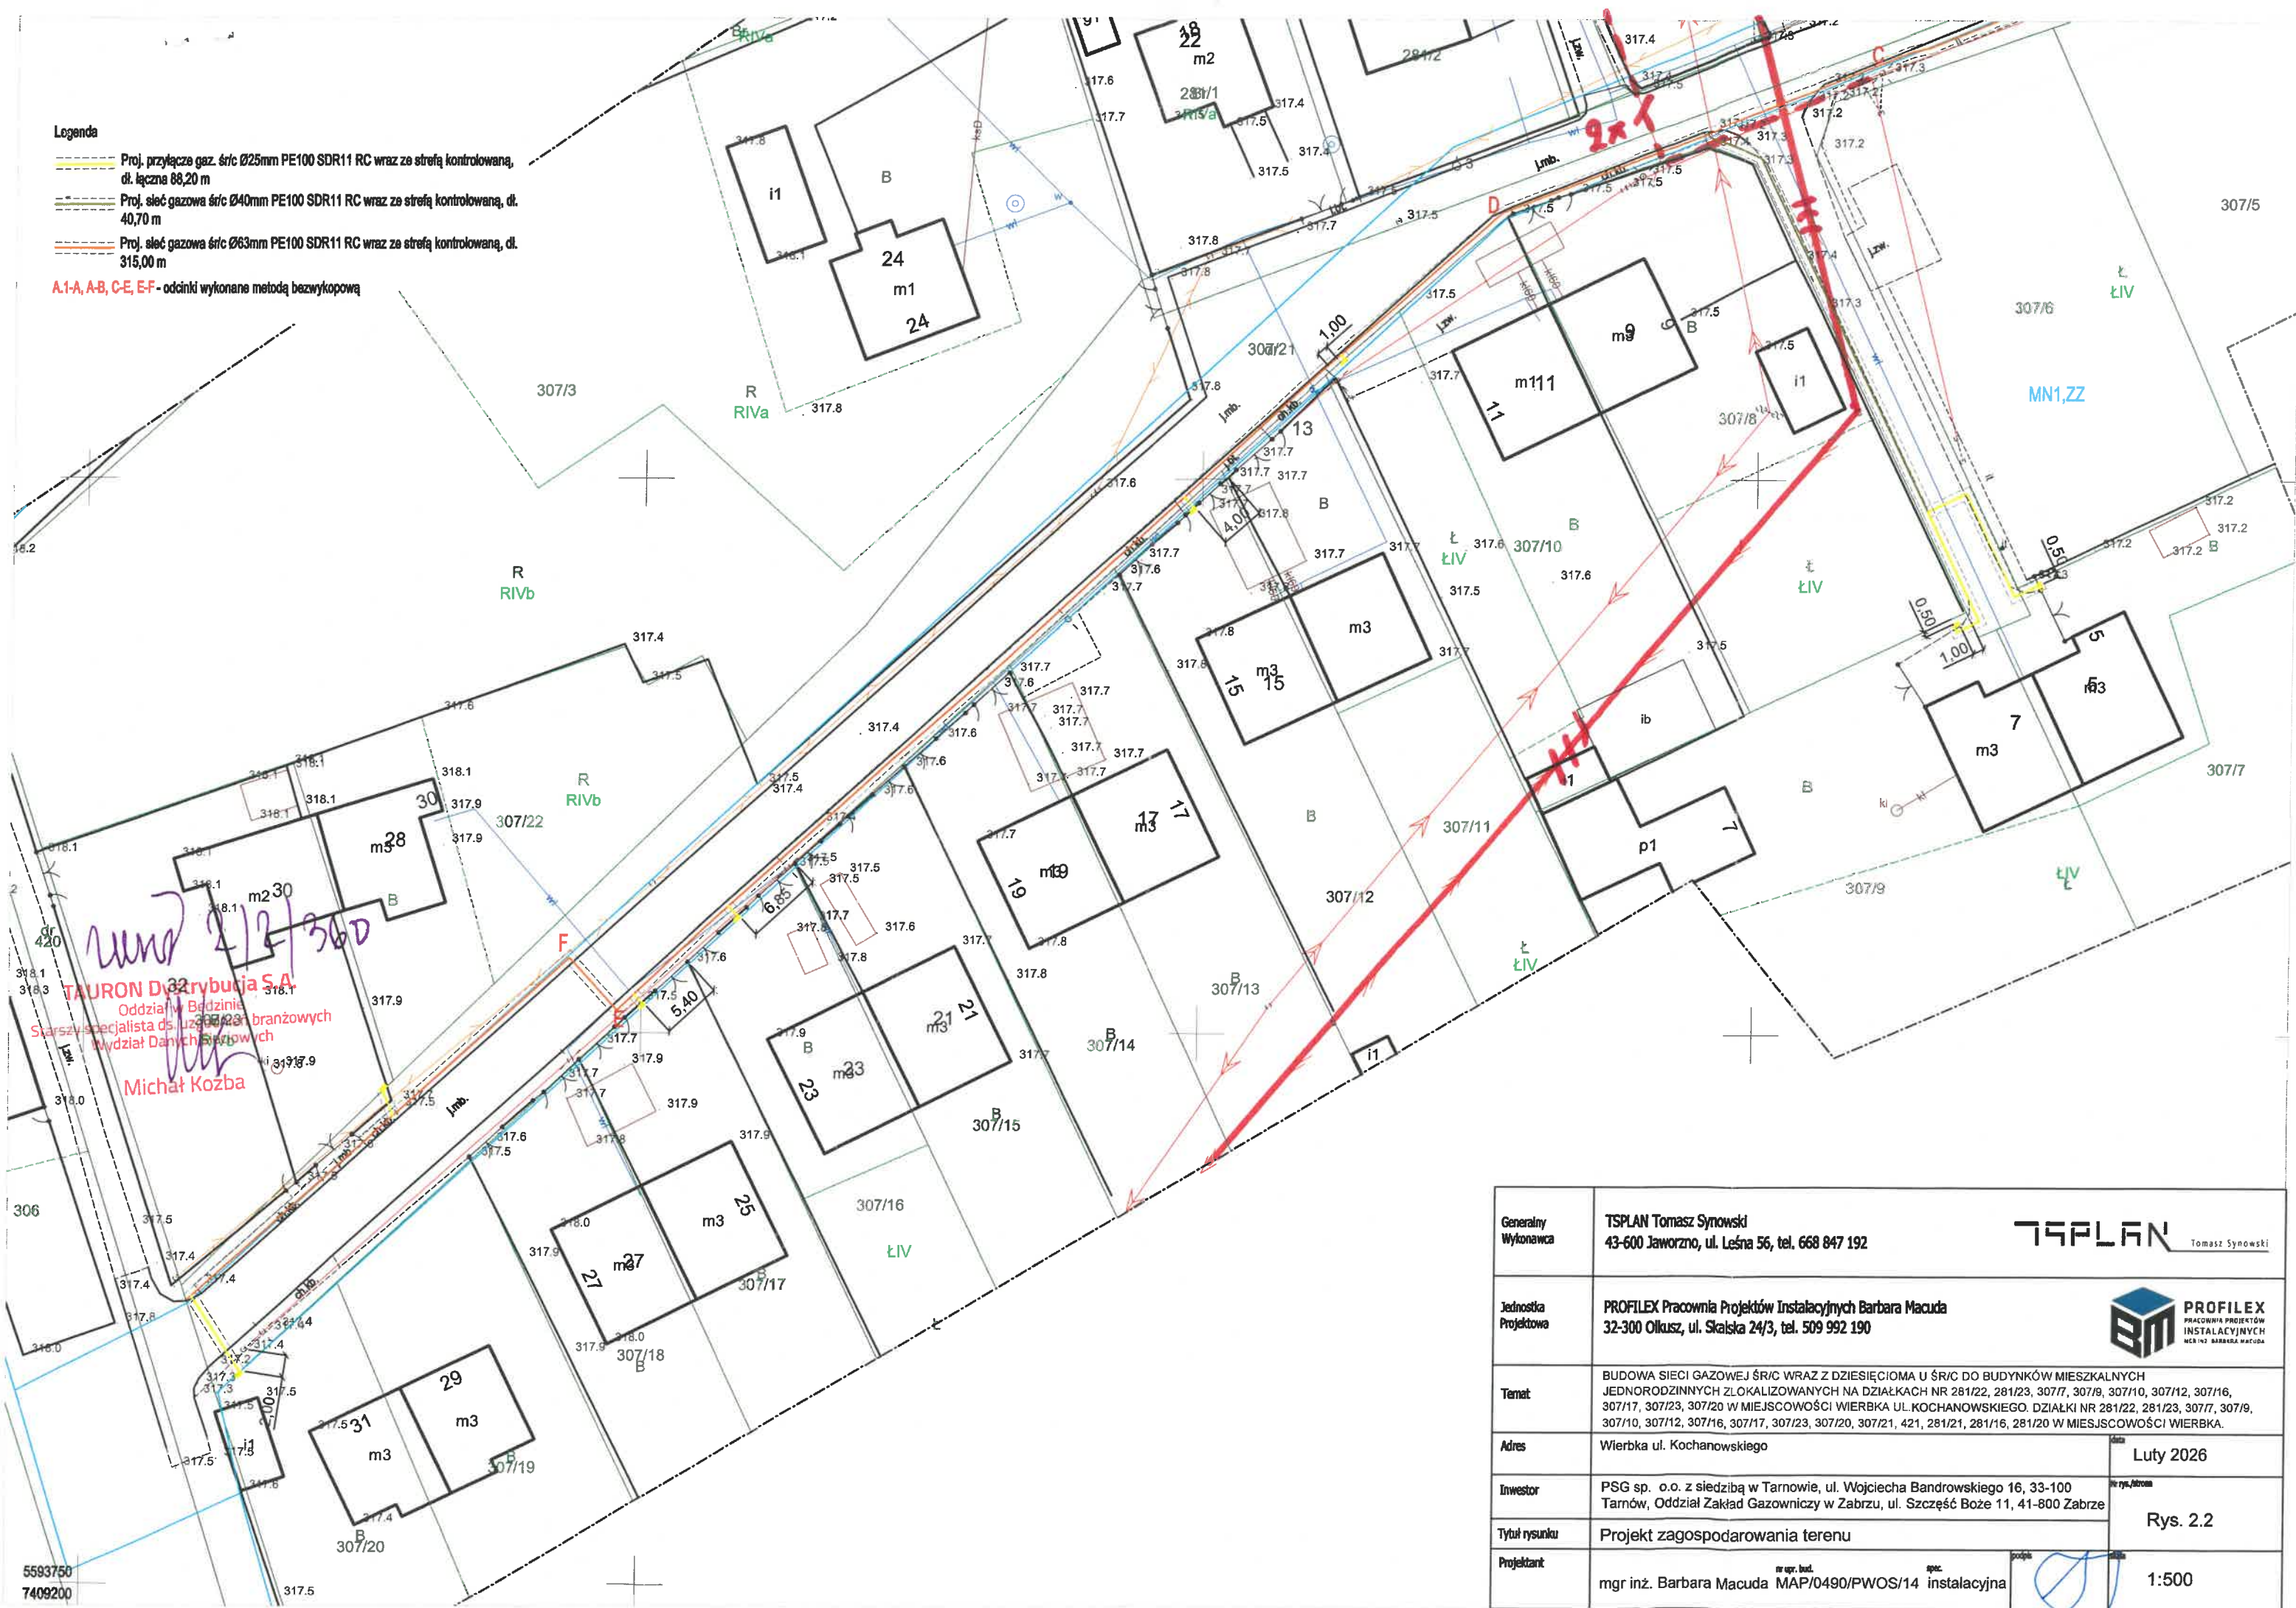

Generalny Wykonawca	TSPLAN Tomasz Synowski 43-600 Jaworzno, ul. Leśna 56, tel. 668 847 192	TSPLAN Tomasz Synowski
Jednostka Projektowa	PROFLEX Pracownia Projektów Instalacyjnych Barbara Macuda 32-300 Olkusz, ul. Skalska 24/3, tel. 509 992 190	PROFLEX PRACOWNIA PROJEKTÓW INSTALACYJNYCH NIEK 142 BARBARA MACUDA
Temat	BUDOWA SIECI GAZOWEJ ŚR/C WRAZ Z DZIESIĘCIOMA U ŚR/C DO BUDYNKÓW MIESZKALNYCH JEDNORODZINNYCH ZLOKALIZOWANYCH NA DZIAŁKACH NR 281/22, 281/23, 307/7, 307/9, 307/10, 307/12, 307/16, 307/17, 307/23, 307/20 W MIEJSCOWOŚCI WIERBKA UL. KOCHANOWSKIEGO. DZIAŁKI NR 281/22, 281/23, 307/7, 307/9, 307/10, 307/12, 307/16, 307/17, 307/23, 307/20, 307/21, 421, 281/21, 281/16, 281/20 W MIEJSCOWOŚCI WIERBKA.	
Adres	Wierbka ul. Kochanowskiego	Luty 2026
Investor	PSG sp. o.o. z siedzibą w Tarnowie, ul. Wojciecha Bandrowskiego 16, 33-100 Tarnów, Oddział Zakład Gazowniczy w Zabrze, ul. Szczęść Boże 11, 41-800 Zabrze	Rys. 2.2
Tytuł rysunku	Projekt zagospodarowania terenu	1:500
Projektant	mgr inż. Barbara Macuda MAP/0490/PWOS/14 instalacyjna	

