


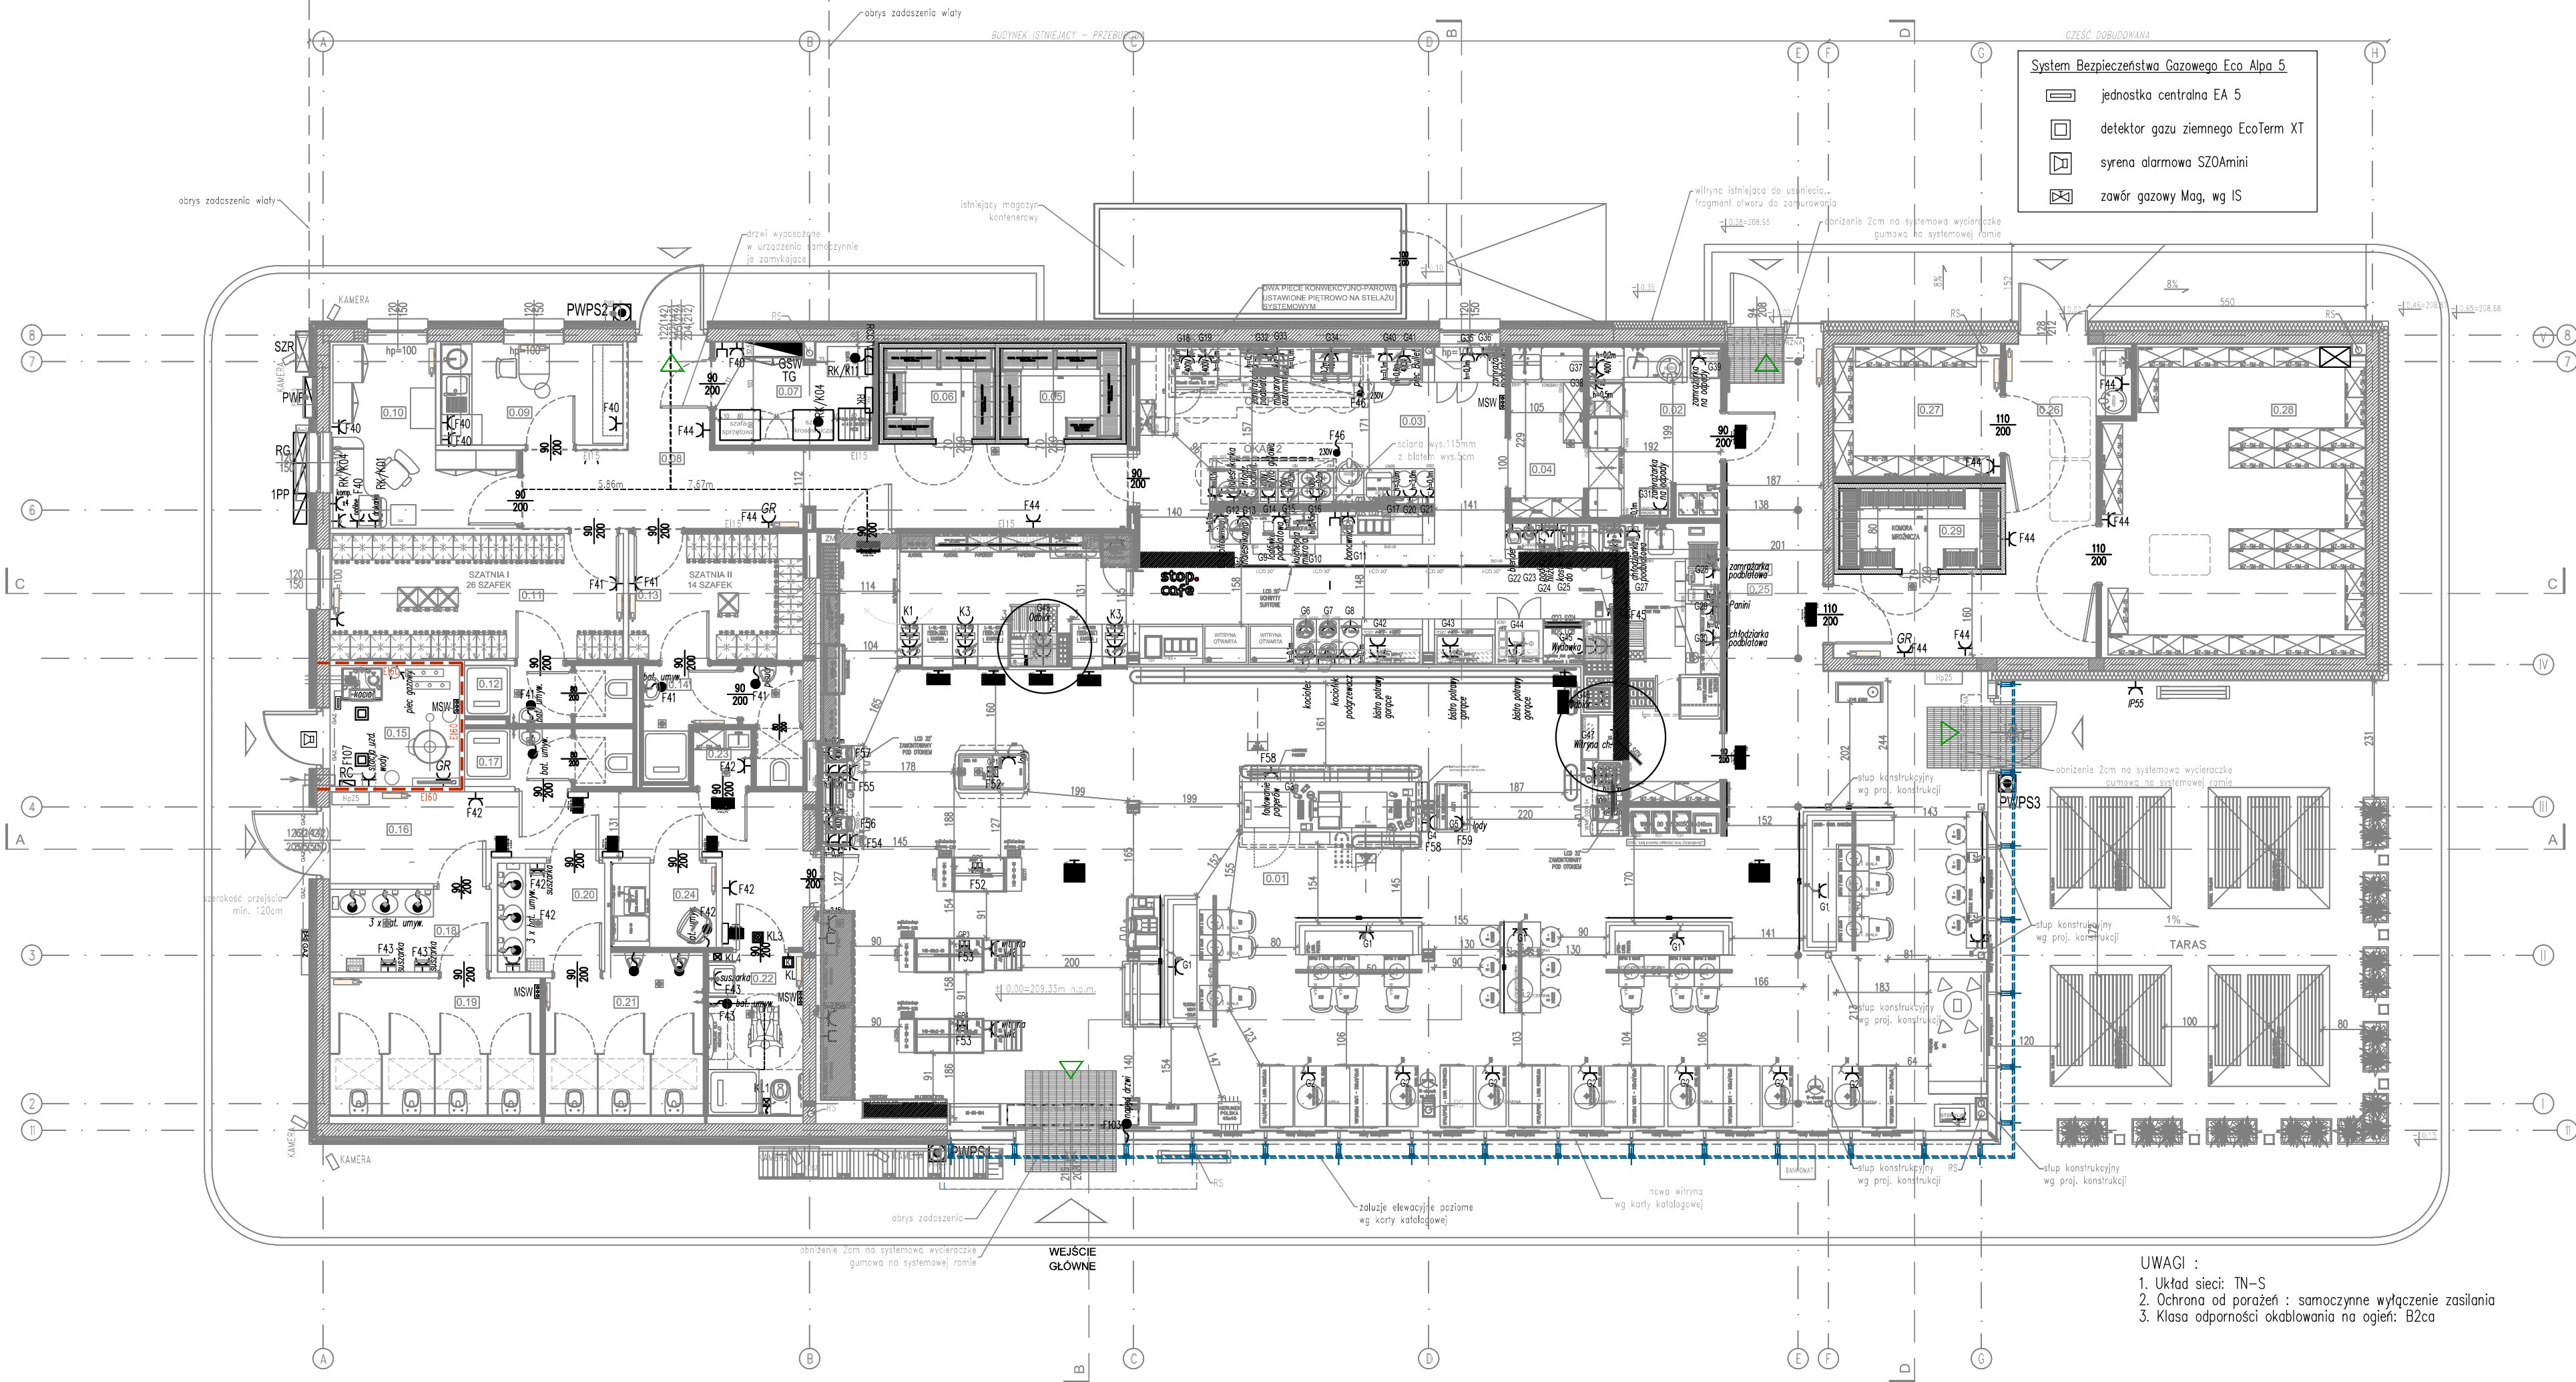

OBJAŚNIENIA

	gniazdo wtyczkowe, 16A/250V
	gniazdo wtyczkowe, 16A/250V typu DATA
	gniazdo sieci strukturalnej, 3xRJ 45
	przewód STP 5e zakończony wtykiem RJ 45
	gniazdo wtyczkowe, 16A/400V (5 stykowe)
	gniazdo wtyczkowe, 16A/250V w kasce podłogowej
	gniazdo rozdzielacza ogrzewania podłogowego w szafce
	wypust 230V, wg opisu na rysunku
	PWPS przeciwpożarowy wyłącznik prądu (przycisk aktywujący)
	PWP przeciwpożarowy wyłącznik prądu
	KL-1 przycisk przywoławczy pociągowy (system przyzywowy)
	KL-2 przycisk anulujący (kasownik) (system przyzywowy)
	KL-3 sygnalizator optyczno-akustyczny (system przyzywowy)
	KL-4 przycisk przywoławczy ścienny (system przyzywowy)
	TG główna tablica rozdzielcza stacji
	GSW główna szyna wyrównawcza
	MSW miejscowa szyna wyrównawcza

RC	rozdzielnica kotłowni
RG	rozdzielnica główna obiektu
RK	rozdzielnica urz. komput.
SZR	przełącznik zasilania
1PP	złącze pomiarowe pomiar półpośredni

ZMIANA NR:	OPIS ZMIANY:	DATA ZMIANY:
INWESTOR:	ORLEN SA ul. Chemiczów 7 09-411 Płock	JEDNOSTKA PROJEKTOWA: ARCH ARCH.P.M. Sp. z o.o. SK. 53-333 Wrocław, ul. Powstańców Śląskich 112 tel. 506 144 855, 600 020 874 www.archpm.pl, biuro@archpm.pl
INWESTYCJA:	Rozbudowa i przebudowa budynku stacji paliw wraz z rozbiórką budynku stacji transformatorowej oraz przebudową niezbędnej infrastruktury technicznej	
ADRES INWESTYCJI:	województwo dolnośląskie, powiat zgorzelecki, 59-900 Zgorzelec, ul. Słowiańska 1 dz. nr. 3/3, 4, obręb ewidencyjny : III, 022502_1.0003, jednostka ewidencyjna : 022502_1, Miasto Zgorzelec	
TYTUŁ RYSUNKU:	RZUT PRZYZIEMIA - PLAN INSTACJI GNIAZD WTYCZKOWYCH	
STADIUM:	PROJEKT WYKONAWCZY	NR DZIAŁU: 3.5 NR RYSUNKU: 02
SKALA:	1:100	REWIZJA: - DATA: 30.01.2026
BRANŻA:	INSTALACJE ELEKTRYCZNE	BIURO BRANŻOWE: ARCH. P. M. Sp. z o.o. Sp. 53-333 Wrocław, ul. Powstańców Śląskich 112 www.archpm.pl, biuro@archpm.pl
PROJEKTANT: mgr inż. Zygmunt Stroński uprawnienie do projektowania w specjalności instalacji elektrycznych nr upr. 233/88/UW		

- UWAGI :
1. Układ sieci: TN-S
 2. Ochrona od porażeń : samoczynne wyłączenie zasilania
 3. Klasa odporności okablowania na ogień: B2ca