


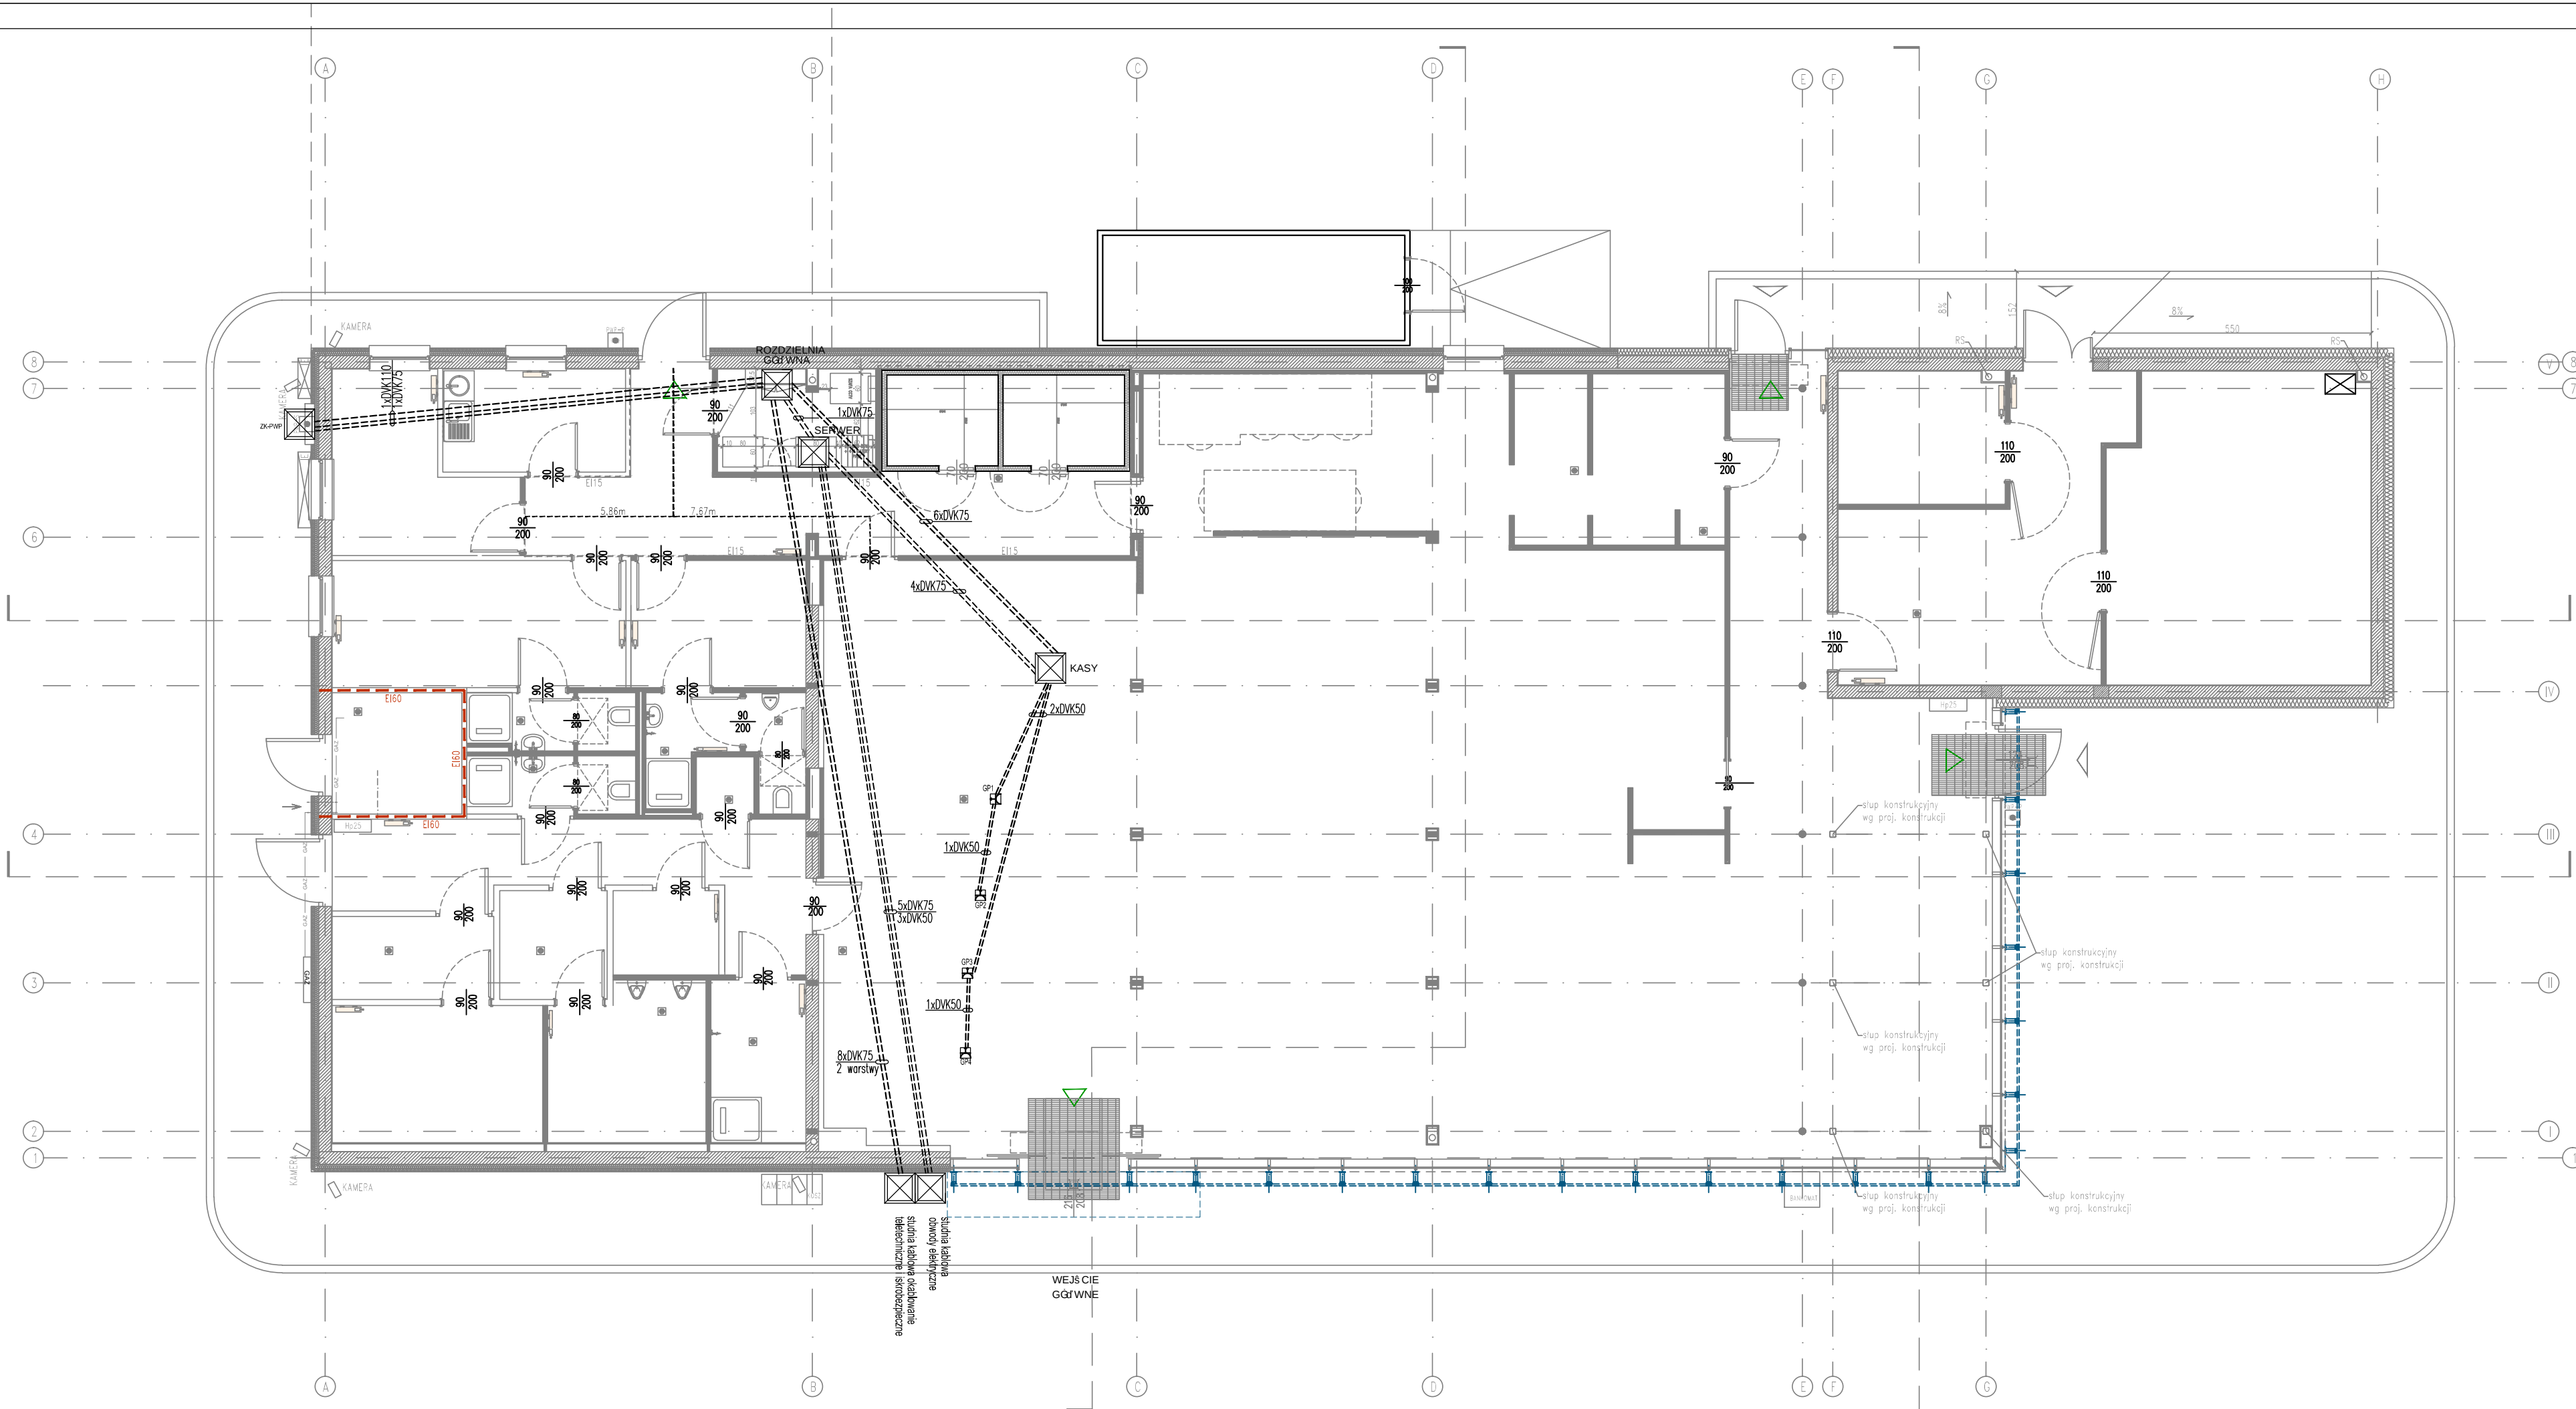

- PRZEPUSTY KABLOWE PODPOSADZKOWE
1. Kabel zasilający – DVK110
 2. Kable nn obwody zewnętrzne (RG–studnia zewnętrzna) – DVK75
 3. Kable nn obwody wewnętrzne (RG–studnia kasy) – DVK75
 4. Kable teletechniczne wewnętrzne i sterowania – DVK 75
 5. Kable teletechniczne zewnętrzne (Serwer–studnia kablowa)–DVK75
 6. Obwody iskrobezpieczne – DVK50

- UWAGI :
1. Rury do gniazd i wypustów w podłozie prowadzić w warstwie styropianu. Pozostałe rury prowadzić w podsypce.
 2. Trasy przepustów podłogowych skoordynować z branżą sanitarną

ZMIANA NR:	OPIS ZMIANY:		DATA ZMIANY:
INWESTOR:	 ORLEN SA ul. Chemiczów 7 09-411 Płock	JEDNOSTKA PROJEKTOWA:  ARCH.P.M. Sp. z o.o. S.K. 53-333 Wrocław, ul.Powstańców Śląskich 112 tel. 506 144 655, 600 020 874 www.archpm.pl, biuro@archpm.pl	
INWESTYCJA:	Rozbudowa i przebudowa budynku stacji paliw wraz z rozbiórką budynku stacji transformatorowej oraz przebudową niezbędnej infrastruktury technicznej		
ADRES INWESTYCJI:	województwo dolnośląskie, powiat zgorzelecki, 59-900 Zgorzelec, ul. Słowiańska 1 dz. nr: 3/3, 4, obręb ewidencyjny : III, 022502_1.0003, jednostka ewidencyjna : 022502_1, Miasto Zgorzelec		
TYTUŁ RYSUNKU:	PLAN GOSPODARKI PODPODŁOGOWEJ		
STADIUM:	PROJEKT WYKONAWCZY	NR DZIAŁU: 3.5	NR RYSUNKU: 04
SKALA:	1:100	REWIZJA: -	DATA: 30.01.2026
BRANŻA:	INSTALACJE ELEKTRYCZNE	BIURO BRANŻOWE:	ARCH. P. M. Sp. z o.o. Sp.k. 53-333 Wrocław, ul. Powstańców Śląskich 112 www.archpm.pl, biuro@archpm.pl
PROJEKTANT: mgr inż. Zygmunt Stroński uprawnienie do projektowania w specjalności instalacji elektrycznych nr upr. 233/88/UW			