


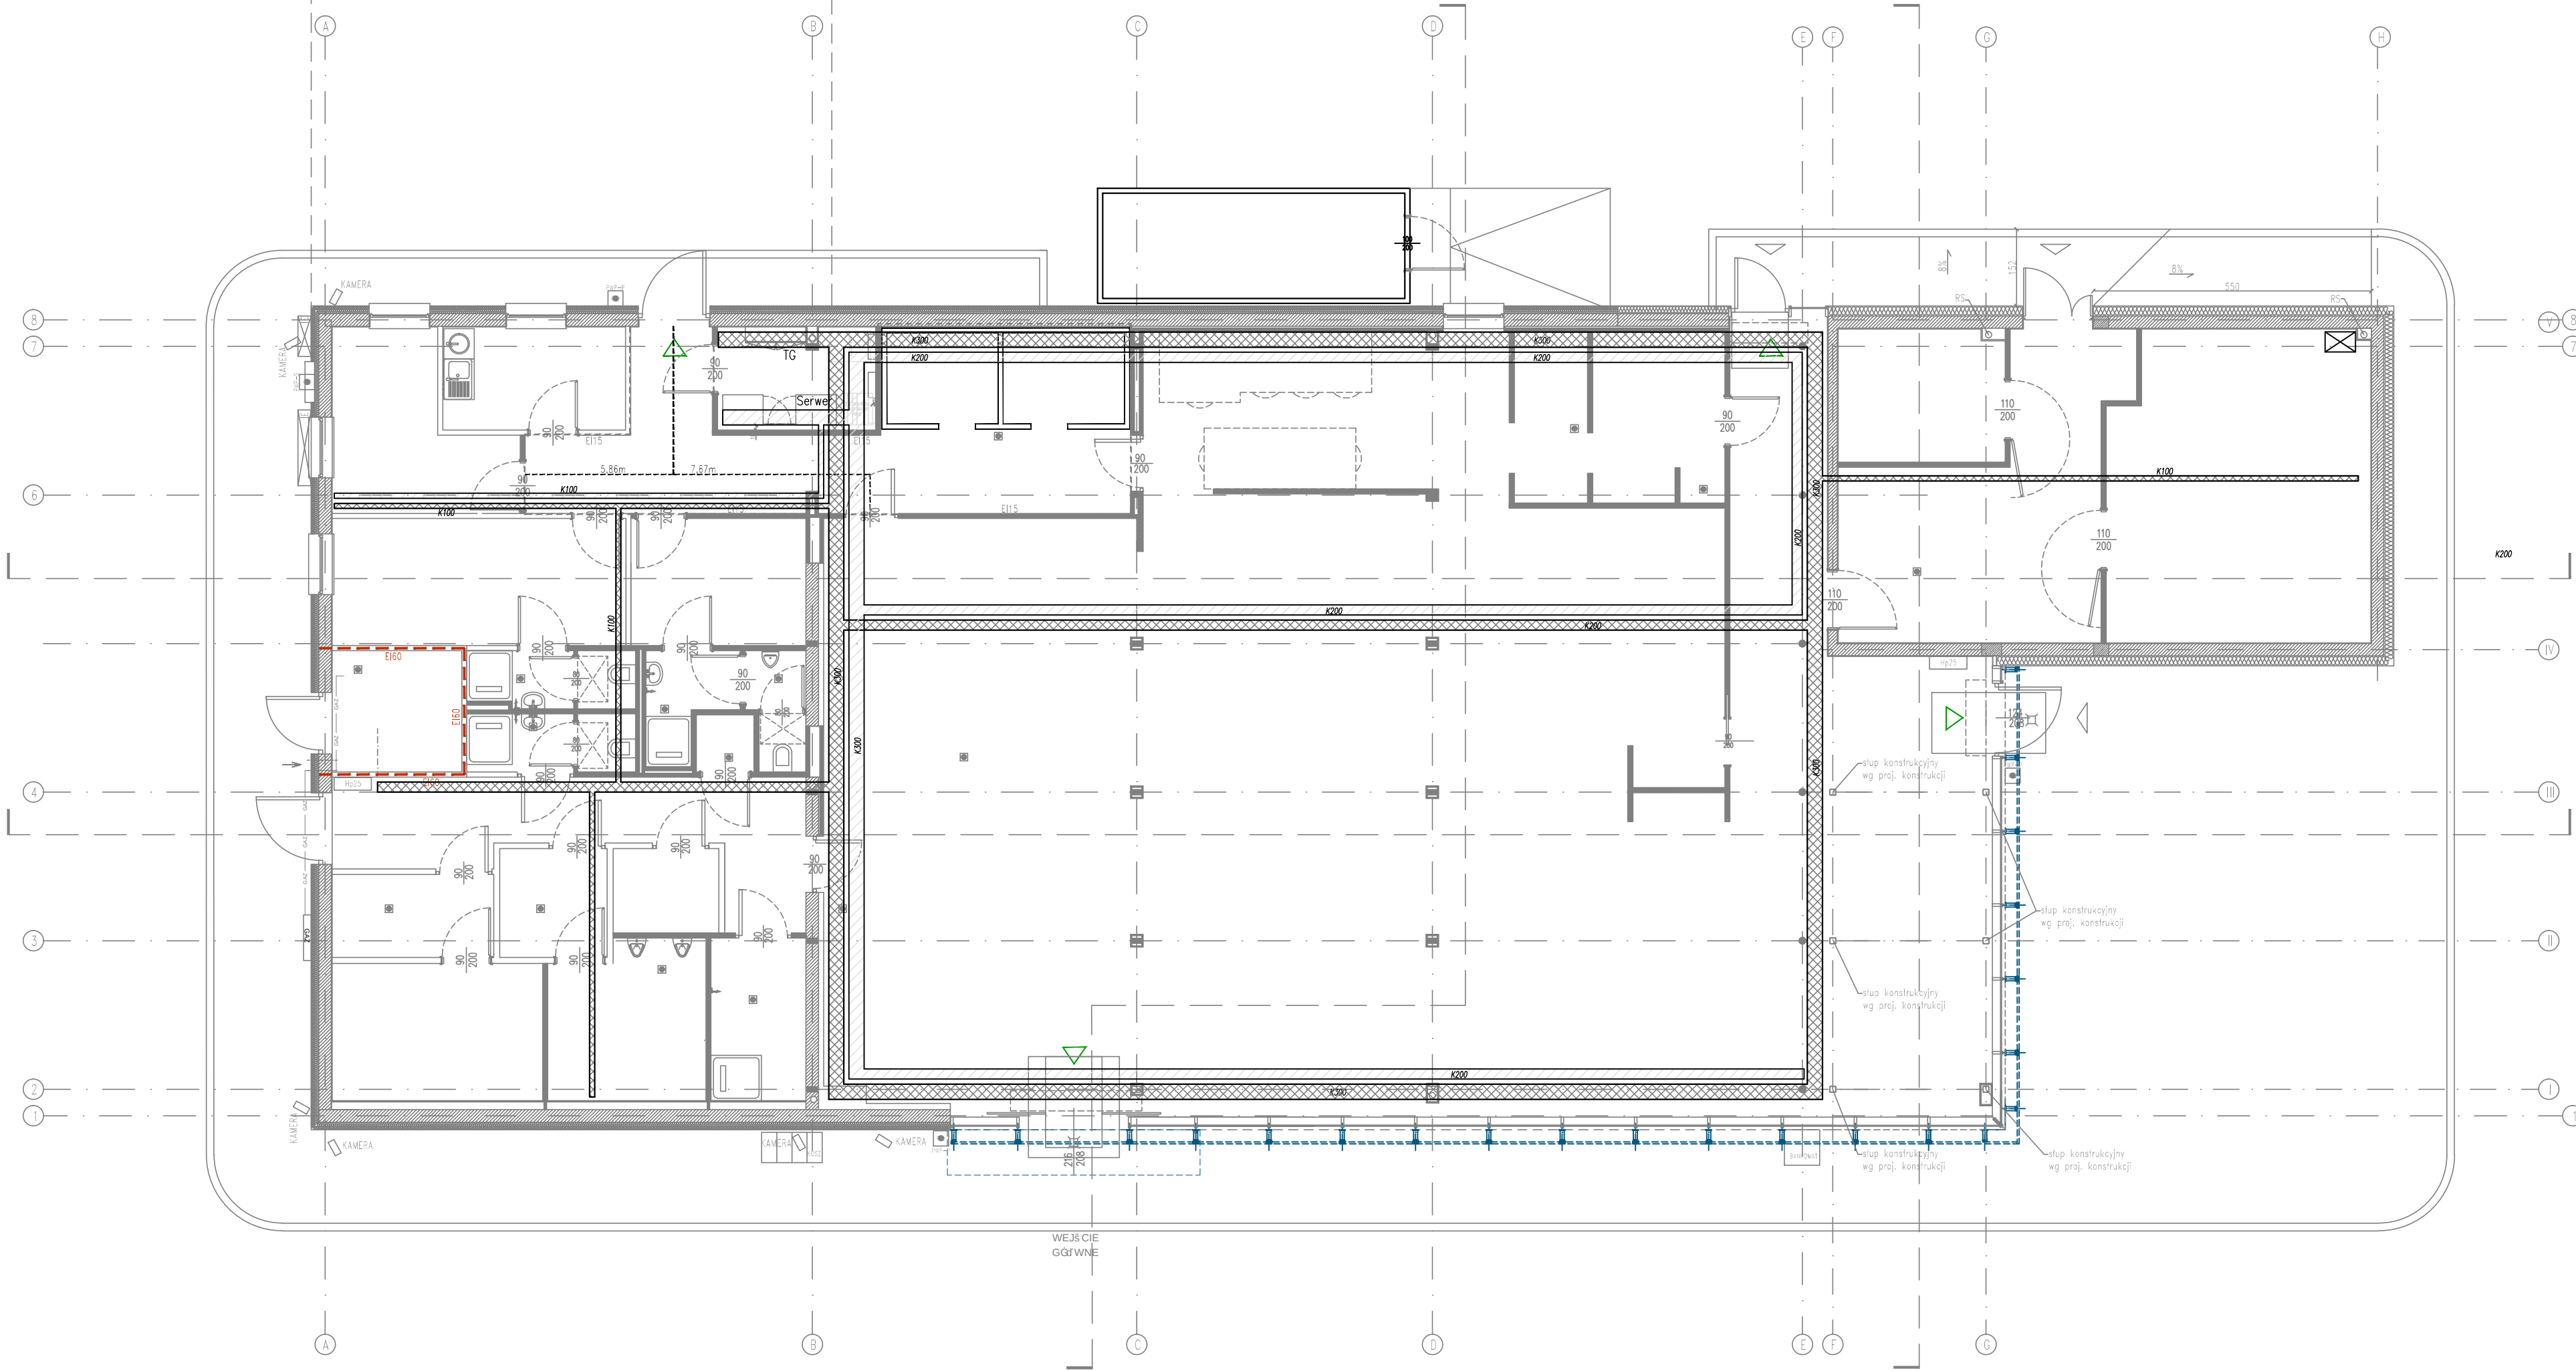

OBJAŚNIENIA:

TG	Główna tablica rozdzielcza
Serwer	Szafa teletechniczna wg standardu Orlen
	Ciąg koryt kablowych K60–K300, instalacje E
	Ciąg koryt kablowych K100–K200, instalacje T

UWAGA :
Wymagania materiałowe i montażowe dla konstrukcji wsporczych okablowania podano w opisie technicznym (p.8).

ZMIANA NR:	OPIS ZMIANY:		DATA ZMIANY:
INWESTOR:	ORLEN SA ul. Chemiczów 7 09-411 Płock	JEDNOSTKA PROJEKTOWA: ARCH.P.M. Sp. z o.o. S.K. 53-333 Wrocław, ul. Powstańców Śląskich 112 tel. 506 144 655, 600 020 874 www.archpm.pl, biuro@archpm.pl	
INWESTYCJA:	Rozbudowa i przebudowa budynku stacji paliw wraz z rozbiórką budynku stacji transformatorowej oraz przebudową niezbędnej infrastruktury technicznej		
ADRES INWESTYCJI:	województwo dolnośląskie, powiat zgorzelecki, 59-900 Zgorzelec, ul. Słowiańska 1 dz. nr. 3/3, 4, obręb ewidencyjny : III, 022502_1.0003, jednostka ewidencyjna : 022502_1, Miasto Zgorzelec		
TYTUŁ RYSUNKU:	PLAN KORYT KABLOWYCH		
STADIUM:	PROJEKT WYKONAWCZY	NR DZIAŁU: 3.5	NR RYSUNKU: 05
SKALA:	1:100	REWIZJA: -	DATA: 30.01.2026
BRANŻA:	INSTALACJE ELEKTRYCZNE	BIURO BRANŻOWE:	ARCH. P. M. Sp. z o.o. Sp.k. 53-333 Wrocław, ul. Powstańców Śląskich 112 www.archpm.pl, biuro@archpm.pl
PROJEKTANT: mgr inż. Zygmunt Stroński uprawnienie do projektowania w specjalności instalacji elektrycznych nr upr. 233/88/UW			