


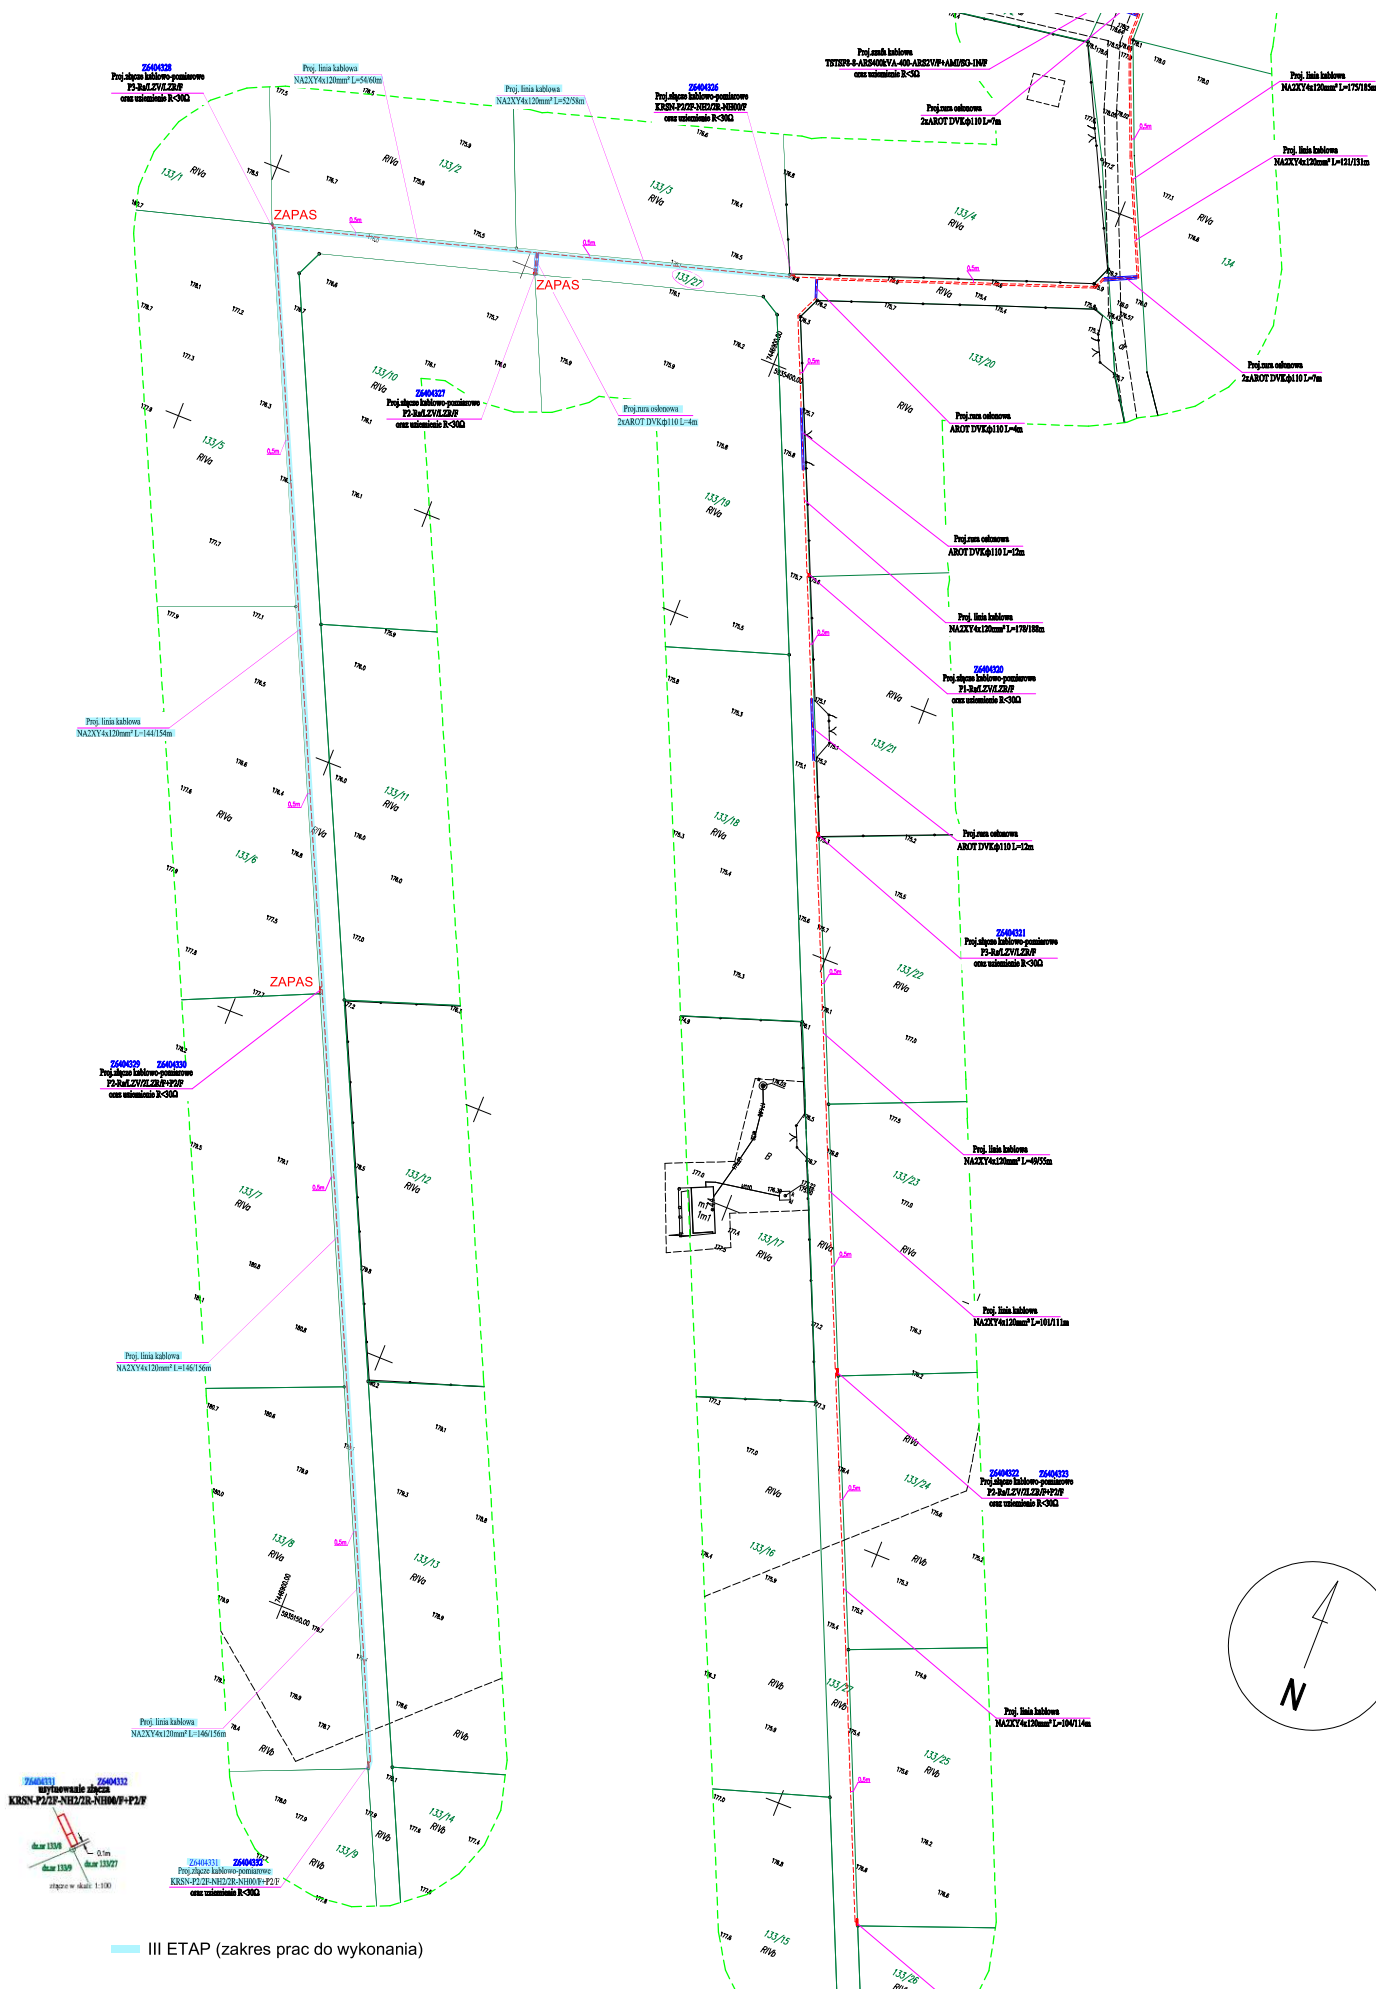

III ETAP (zakres prac do wykonania)