


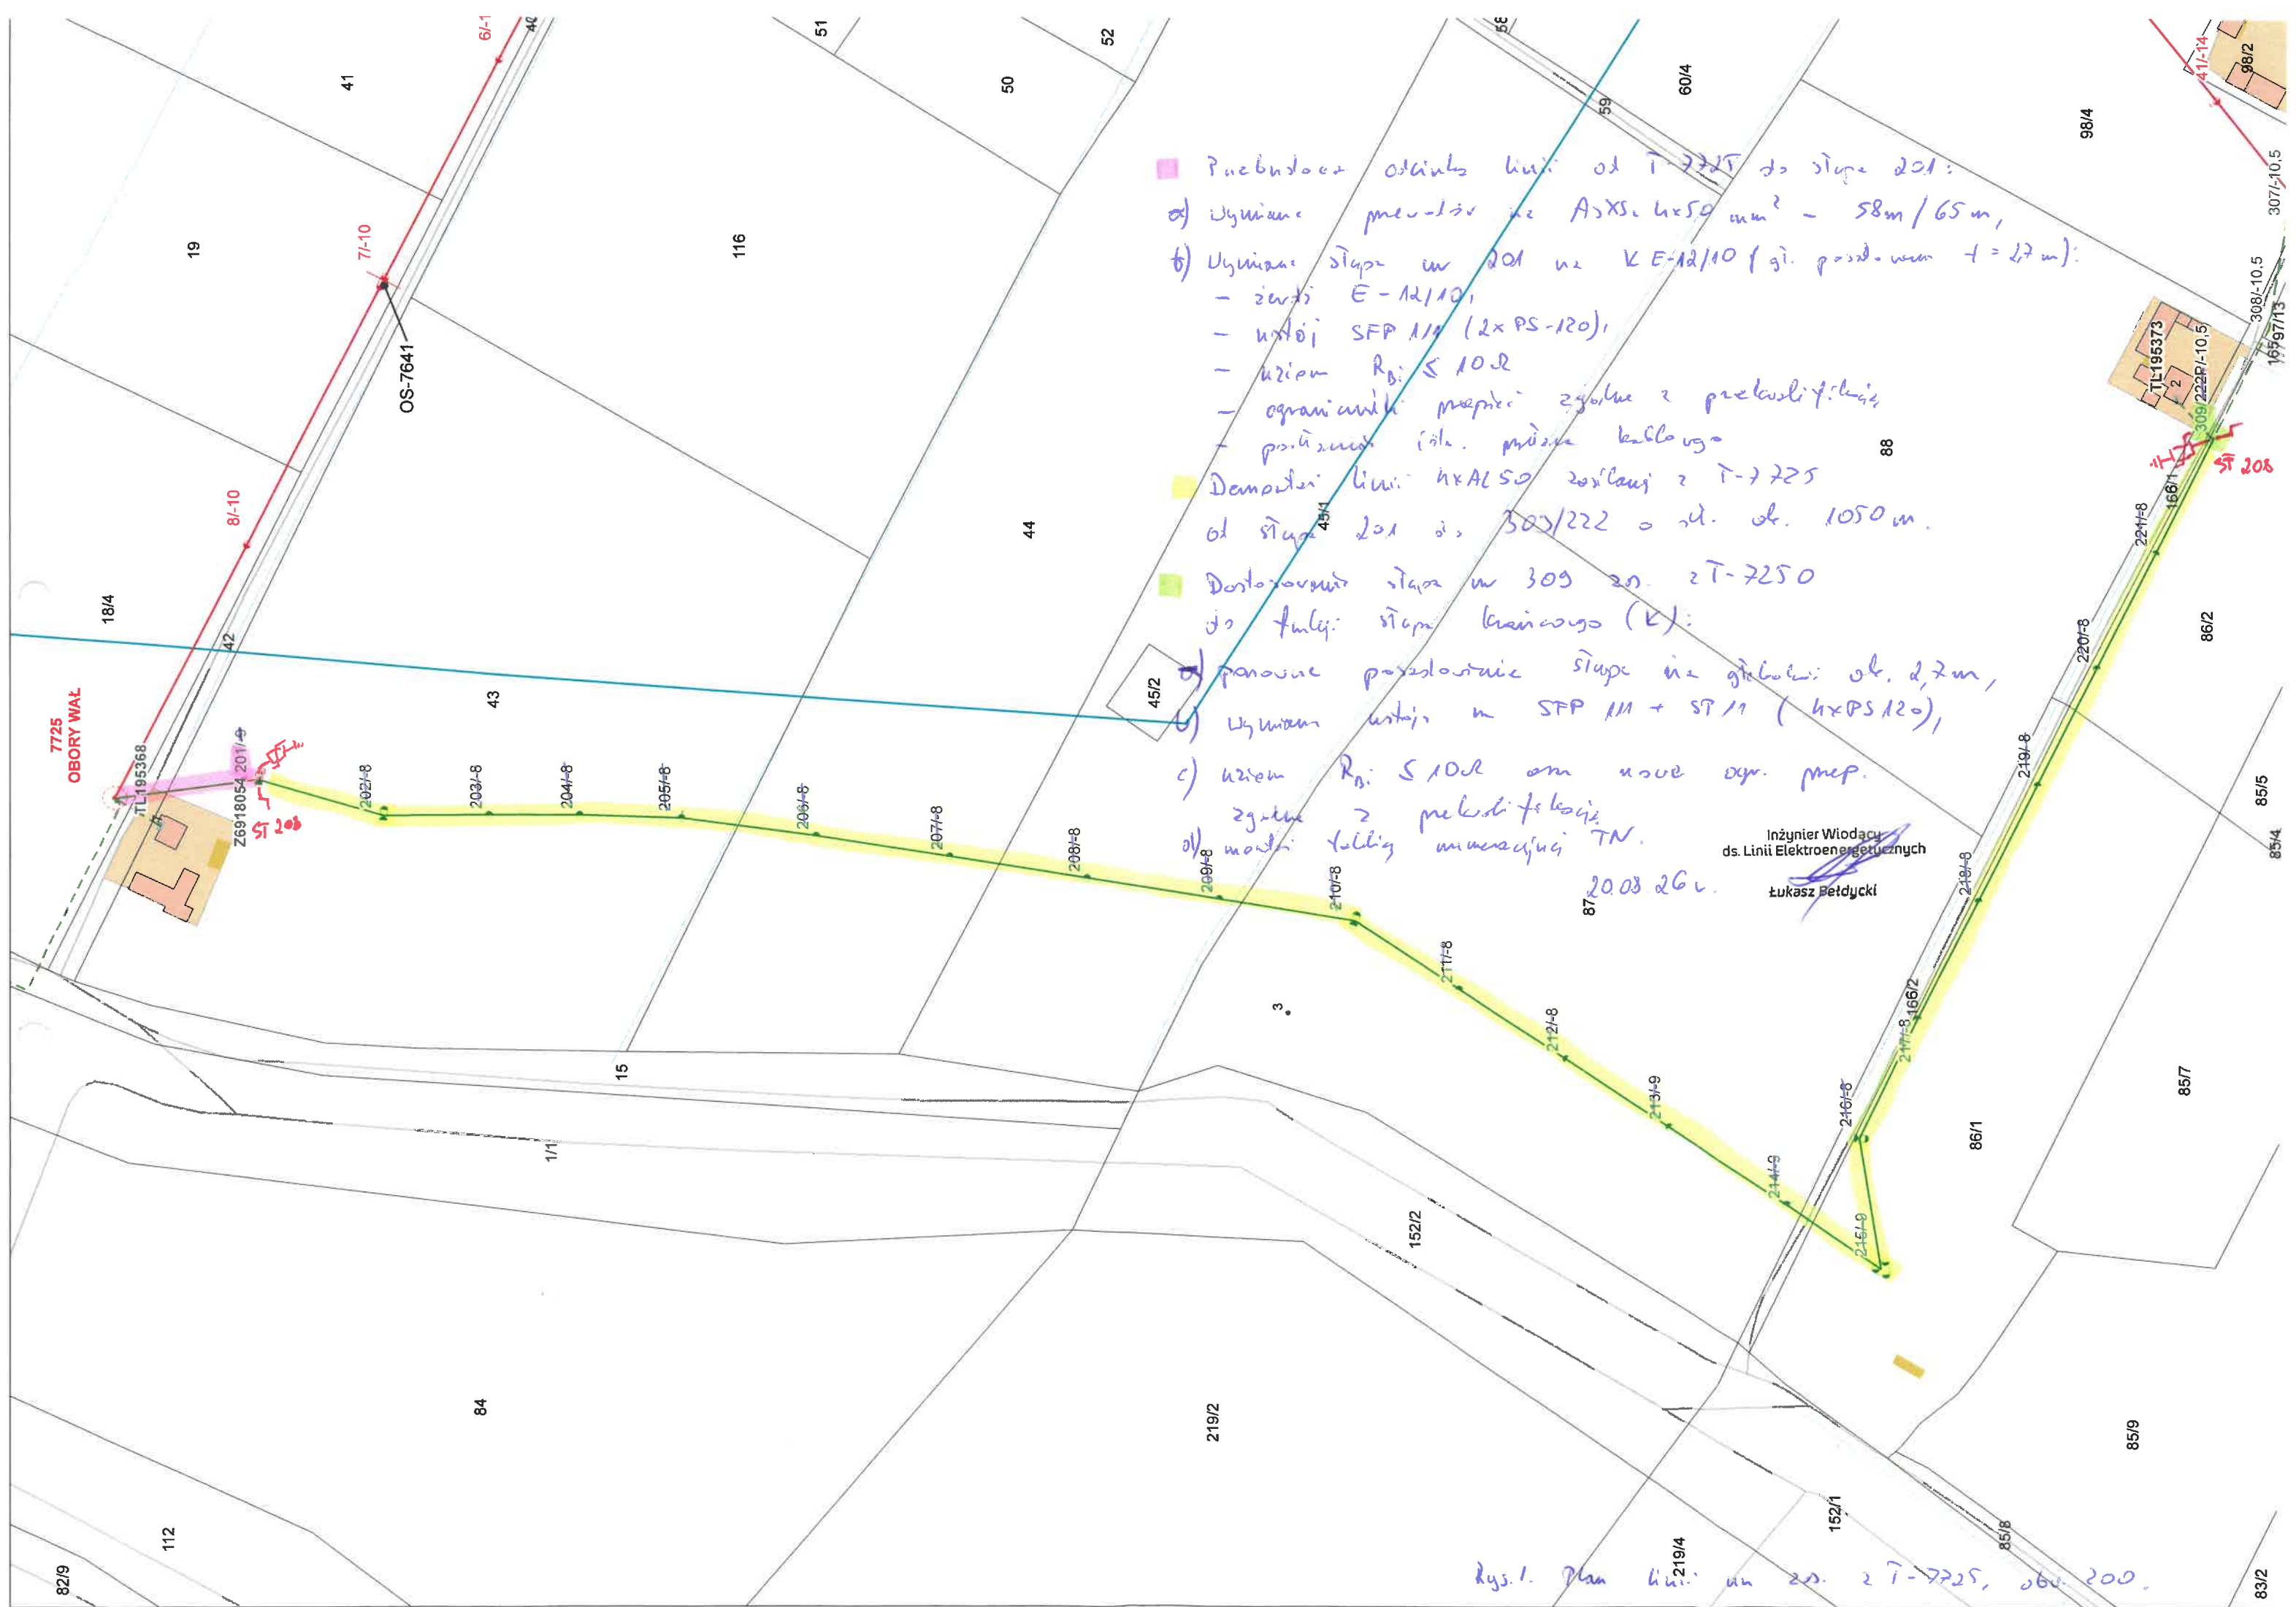

- Przebudowa istniejącej linii od T-7225 do stacji 201:
 - a) Wykonanie przewodu ze ASXs. $4 \times 50 \text{ mm}^2$ - 58m/65m,
 - b) Wykonanie stopy w stacji 201 ze KE-12/10 (gi. posadow. $t = 4,7 \text{ m}$):
 - żerdzi E-12/10,
 - uszkoj SFP 11/1 (2xPS-120),
 - uzien $R_{01} \leq 10 \Omega$
 - ograniczenie przepięcia zgodnie z przekształtką,
 - posadowienie żerdzi na kablowo
 - Demontaż linii $4 \times \text{ALSO}$ rozciąg. z T-7225 od stacji 201 do 309/222 o dł. ok. 1050 m.
 - Dostawienie stopy w 309 ze T-7250 do tulej: stopy krajowego (K):
 - a) ponowne posadowienie stopy na głębokości ok. 2,7 m,
 - b) Wykonanie uszkoj w SFP 11/1 + ST 11 ($4 \times \text{PS} 120$),
 - c) uzien $R_{01} \leq 10 \Omega$ oraz nowe ogr. przep. zgodnie z przekształtką.
 - d) montaż tulej uniwersalnych TN.
- 20.03.2016.

Inżynier Włodarczyk
ds. Linii Elektroenergetycznych
Łukasz Petdycki

Rys. 1. Plan linii od st. z T-7225, obj. 200.