

MAPA DO CELÓW PROJEKTOWYCH			
Identyfikator zgłoszenia pracy geodezyjnej	GCN 6641.1.1065.2025		
Jednostka ewidencyjna	142403.2	Identyfikator	05-152 Malocice
Identyfikator	gm. Pokrzywnica	NIP:	5311489508
Identyfikator	14 Łoszewo	REGON:	145955650
Identyfikator		TEL:	502734192
Działka nr	3/8		
Skala mapy	1:500		
Prostokątne punkty	2000/7		
Nazwa układu współrzędnych	PŁEVRF2007 NH		
Wysokość			
Obszar aktualizacji			
Dokładność położenia punktów granicznych w obszarze opracowania	0.00-0.10m		
Data aktualizacji	07.06.2025		
Oświadczam, że niniejszy dokument został opracowany w wyniku prac geodezyjnych i kartograficznych, których rezultaty zawiera operat techniczny pozytywnie zweryfikowany protokołem weryfikacji GCN 6641.1.1065.2025, 1 z dnia 20.06.2025. Jestem świadom odpowiedzialności karnej za złożenie fałszywych oświadczeń.			
Mapa została wykonana przez:			
mgr inż. Marcin Hejna Geodeta Uprawniony Nr. 21152			

Oświadczam, że niniejszy dokument został opracowany w wyniku prac geodezyjnych i kartograficznych, których rezultaty zawiera operat techniczny pozytywnie zweryfikowany. Jednocześnie informuję, że jestem świadomy odpowiedzialności karnej za złożenie fałszywych oświadczeń.	Identyfikator zgłoszonych prac geodezyjnych	GCN 6641.1.1065.2025
Organ służby geodezyjnej, który otrzymał zgłoszenie prac geodezyjnych	Starosta Pułtusk ul. Marii Skłodowskiej-Curie 11 06-100 Pułtusk	
Wykonawca prac geodezyjnych	GLOBAL MARCIN HEJNA ul. Jesienna 3, 05-152 Malocice	
Nr oraz data sporządzenia dokumentu zawierającego wynik pozytywnie zweryfikacji i nazwisko oraz numer uprawnień zawodowych kierownika prac geodezyjnych	GCN 6641.1.1065.2025, 1 z dnia 20.06.2025 Marcin Hejna, 21152	
Podstawa prawna: Ustawa z dnia 17 maja 1989 r. - Prawo geodezyjne i kartograficzne - art. 12b ust. 5a. (Dz. U. poz. 1151)		


mgr inż. Marcin Hejna
Geodeta Uprawniony
Nr. 21152

GLOBAL MARCIN HEJNA
ul. Jesienna 3
05-152 Malocice
NIP: 5311489508
REGON: 145955650
TEL: 502734192

PROJEKT ZAGOSPODAROWANIA DZIAŁKI skala 1:500

Inwestor:
Adres:

- Legenda:
- A-D - granica opracowania wg WZ nr 5/2025 (1000m2)
 - A-D - granica działki 3/8
 - 1 - Projektowany budynek mieszkalny (65,25m2)
 - 2 - Projektowany wyjazd na działkę (wg odrębnego opracowania i zgłoszenia)
 - 3 - Projektowane miejsce na kosze śmieciowe (wg odrębnego opracowania i zgłoszenia)
 - 4 - Projektowany zbiornik ścieków z przykanalikiem Pk (wg odrębnego opracowania i zgłoszenia)
 - 5 - Projektowana studnia z podłączeniem do budynku (wg odrębnego opracowania i zgłoszenia)
 - Pe - projektowane przyłącze energetyczne (wg odrębnego opracowania i zgłoszenia)
- P - miejsce postojowe
▼ - wejście do budynku
□ - zieleń (799,75m2)
▨ - teren utwardzony (110m2)
Pow. tarasu - 25m2

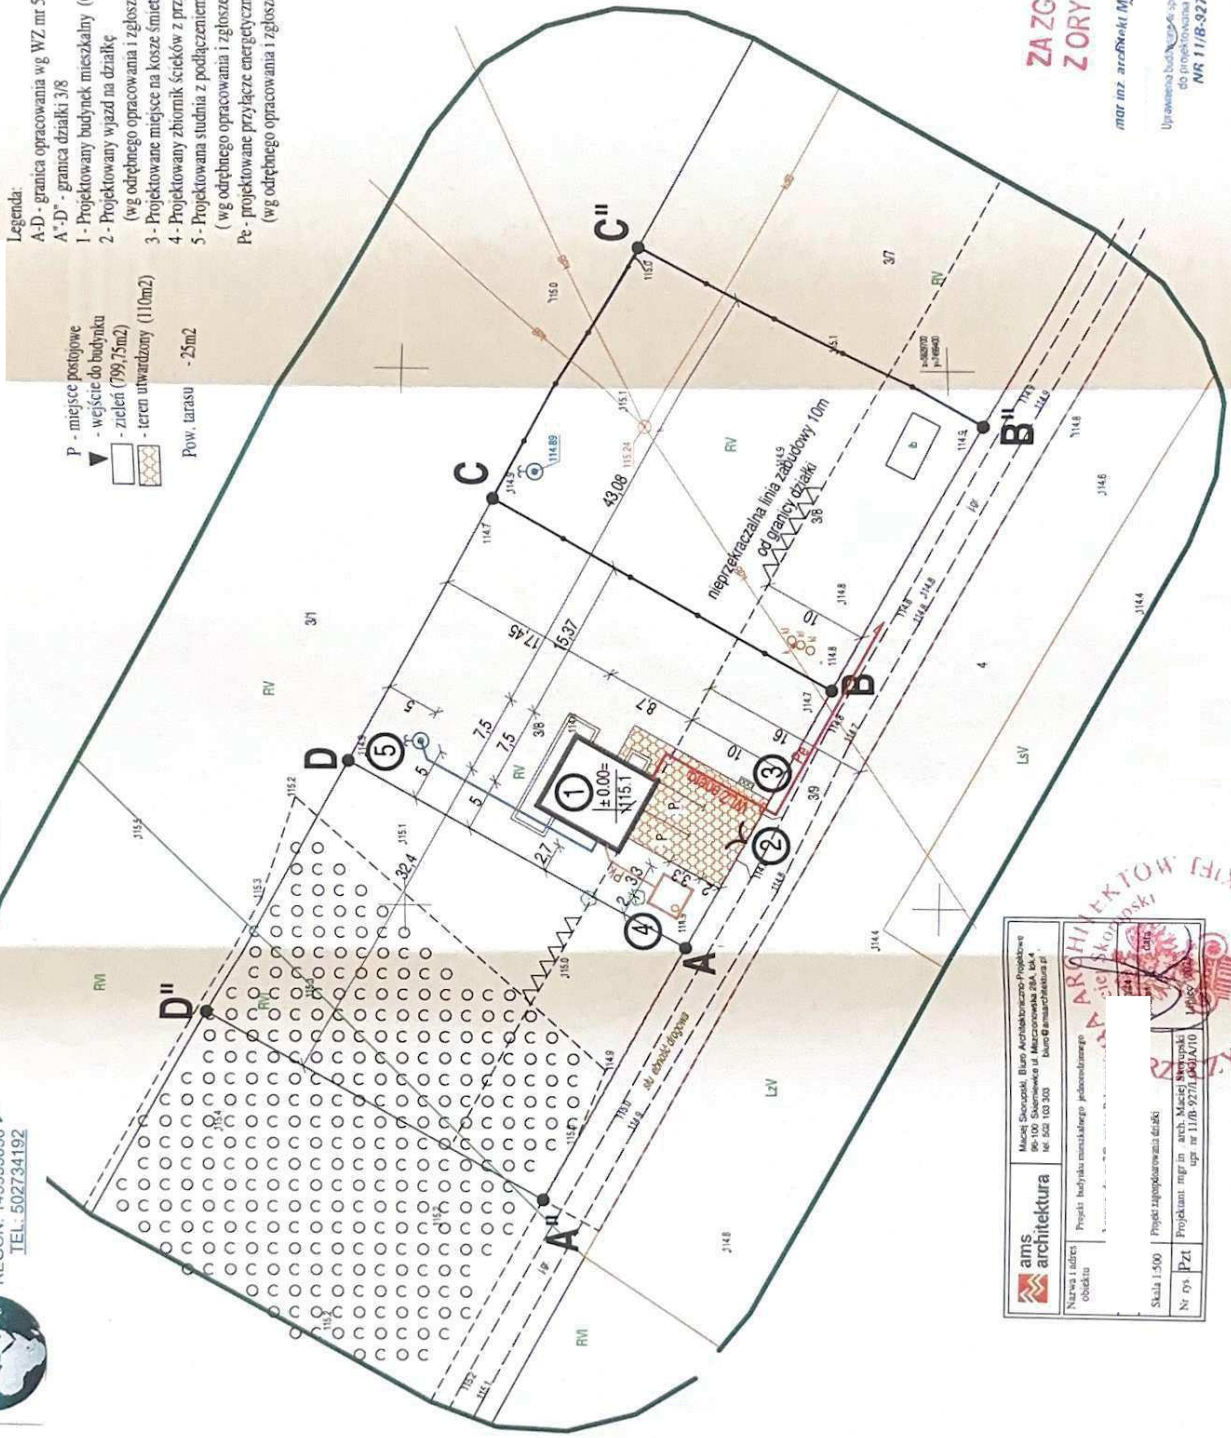


**ZA ZGODNOŚĆ
Z ORYGINAŁEM**
