


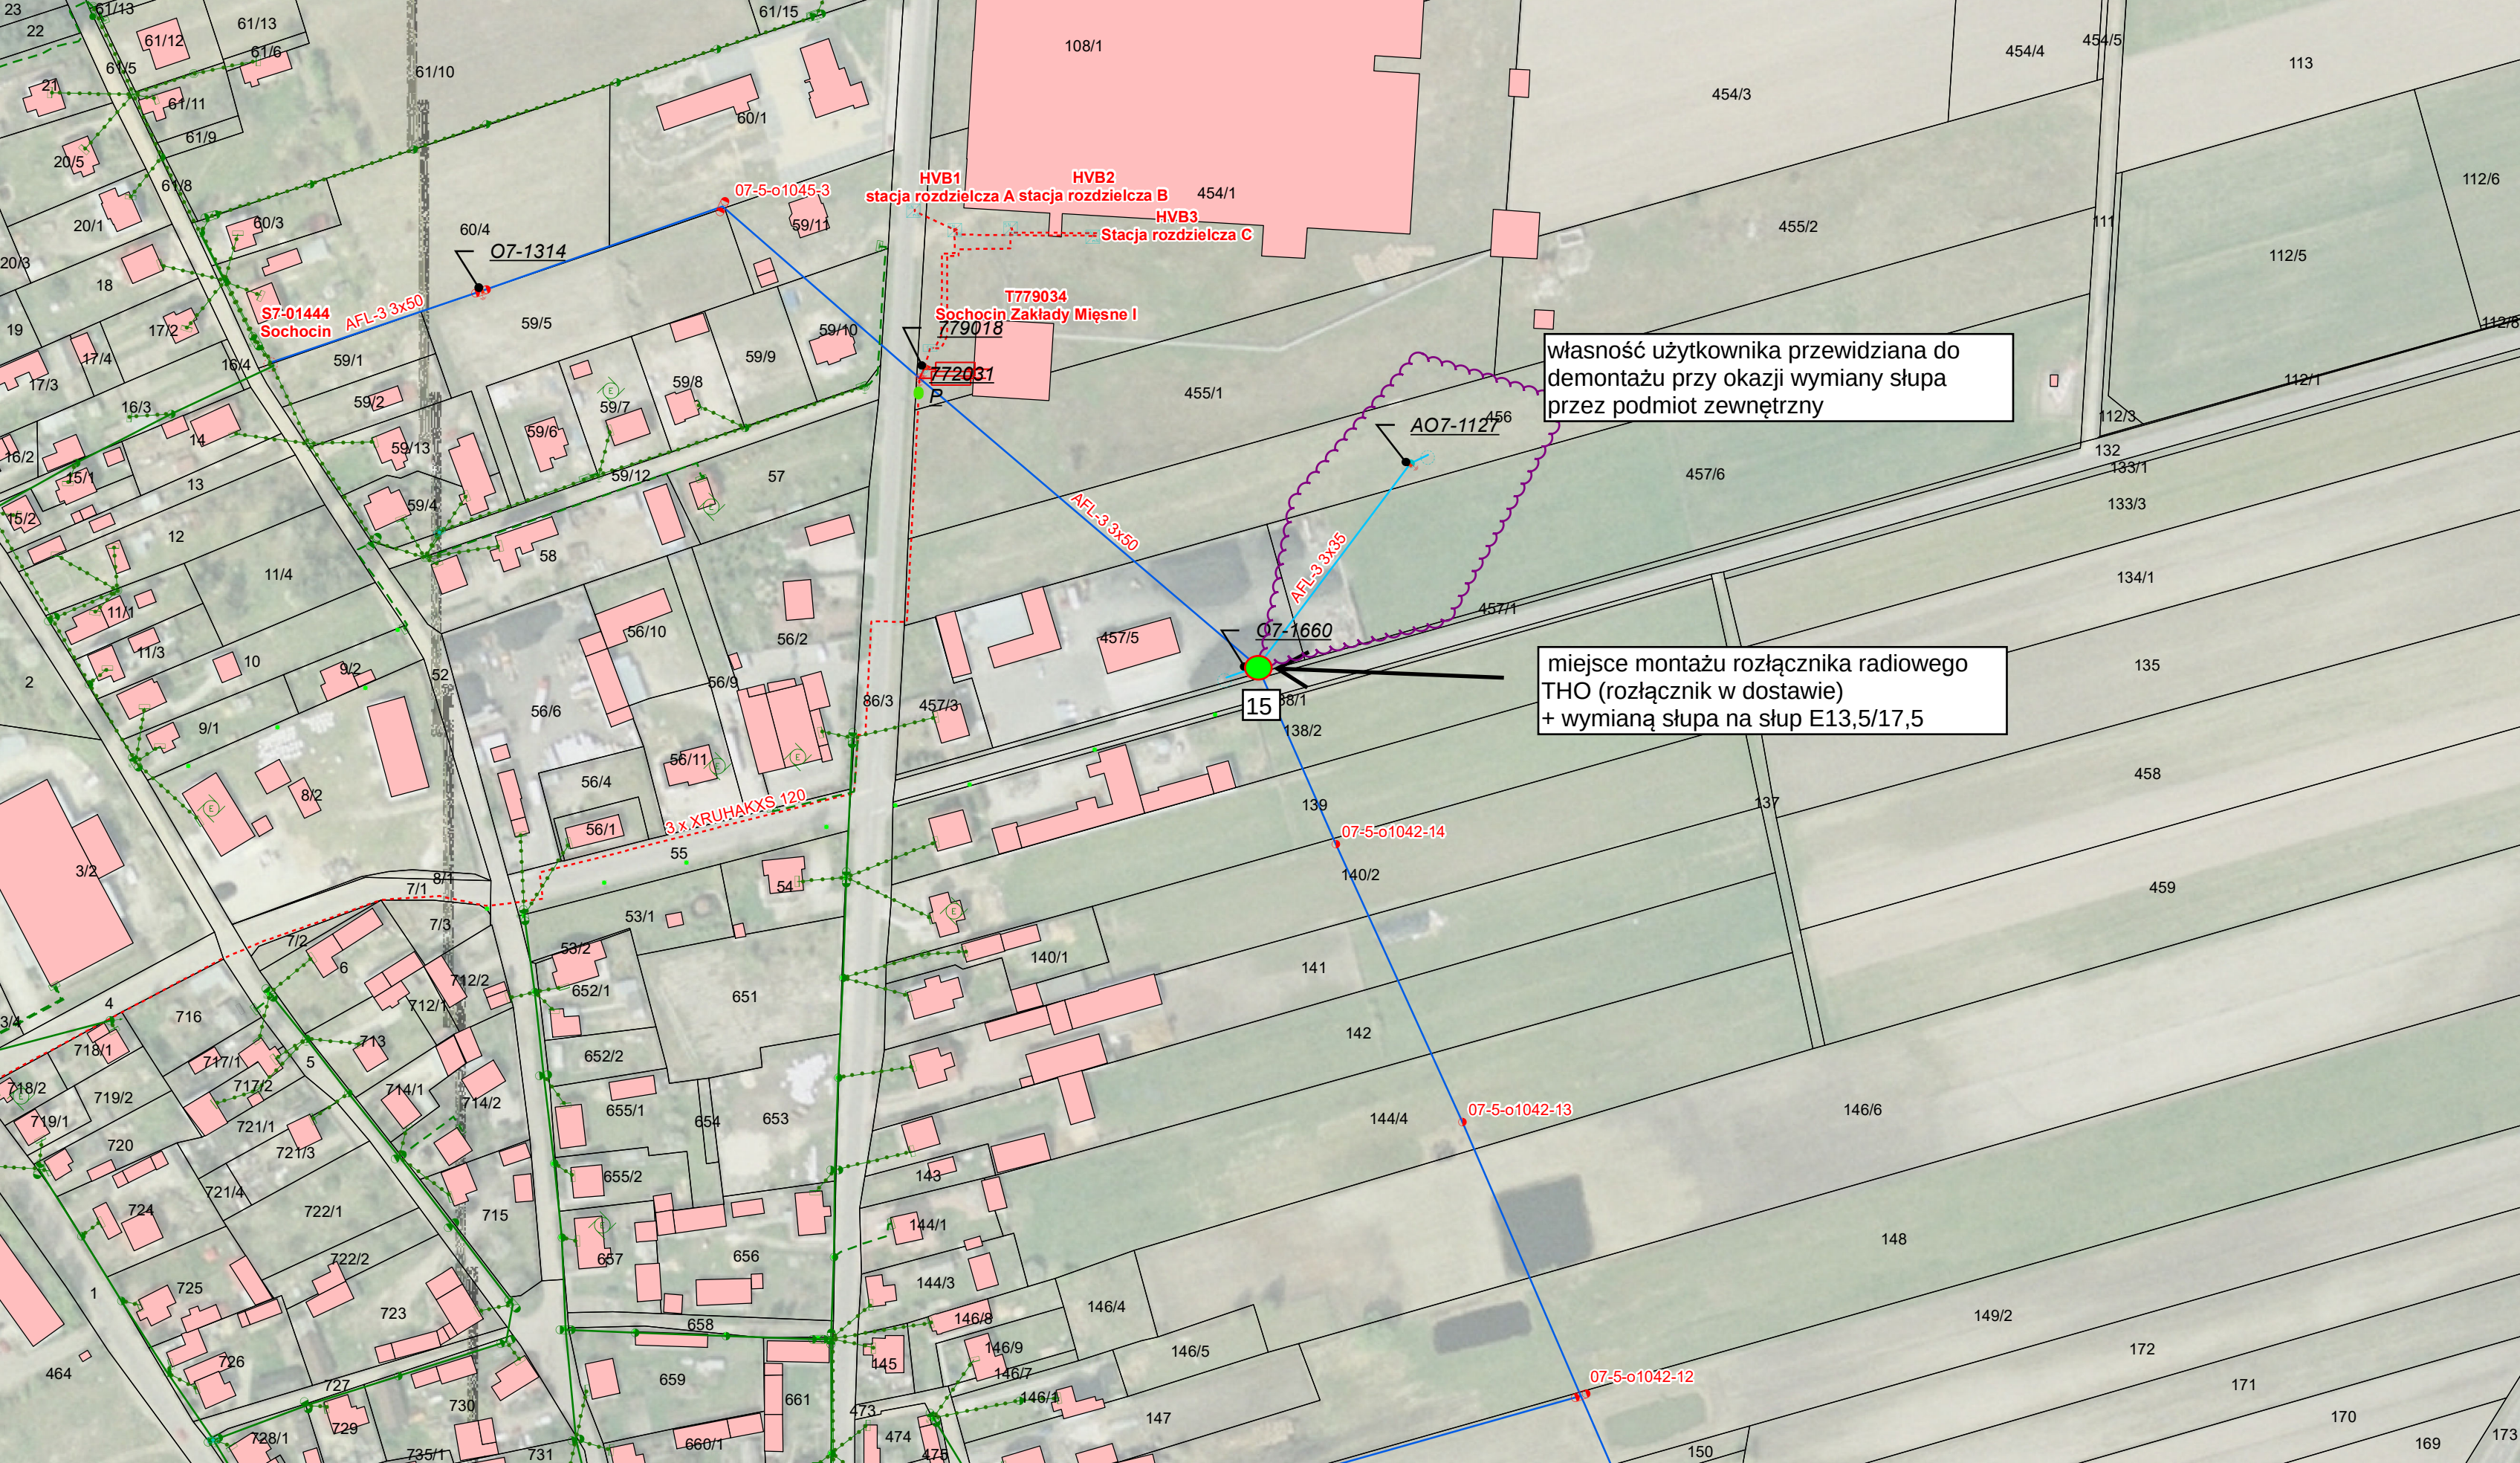

HVB1
stacja rozdzielcza A

HVB2
stacja rozdzielcza B

HVB3
Stacja rozdzielcza C

T779034
Sochocin Zakłady Mięsne I

779018

772031

własność użytkownika przewidziana do
demontażu przy okazji wymiany słupa
przez podmiot zewnętrzny

miejsce montażu rozłącznika radiowego
THO (rozłącznik w dostawie)
+ wymianą słupa na słup E13,5/17,5