Przebudowa sieci gazowej N/C w miejscowości Tarnów ul. Skowronków i Graniczna

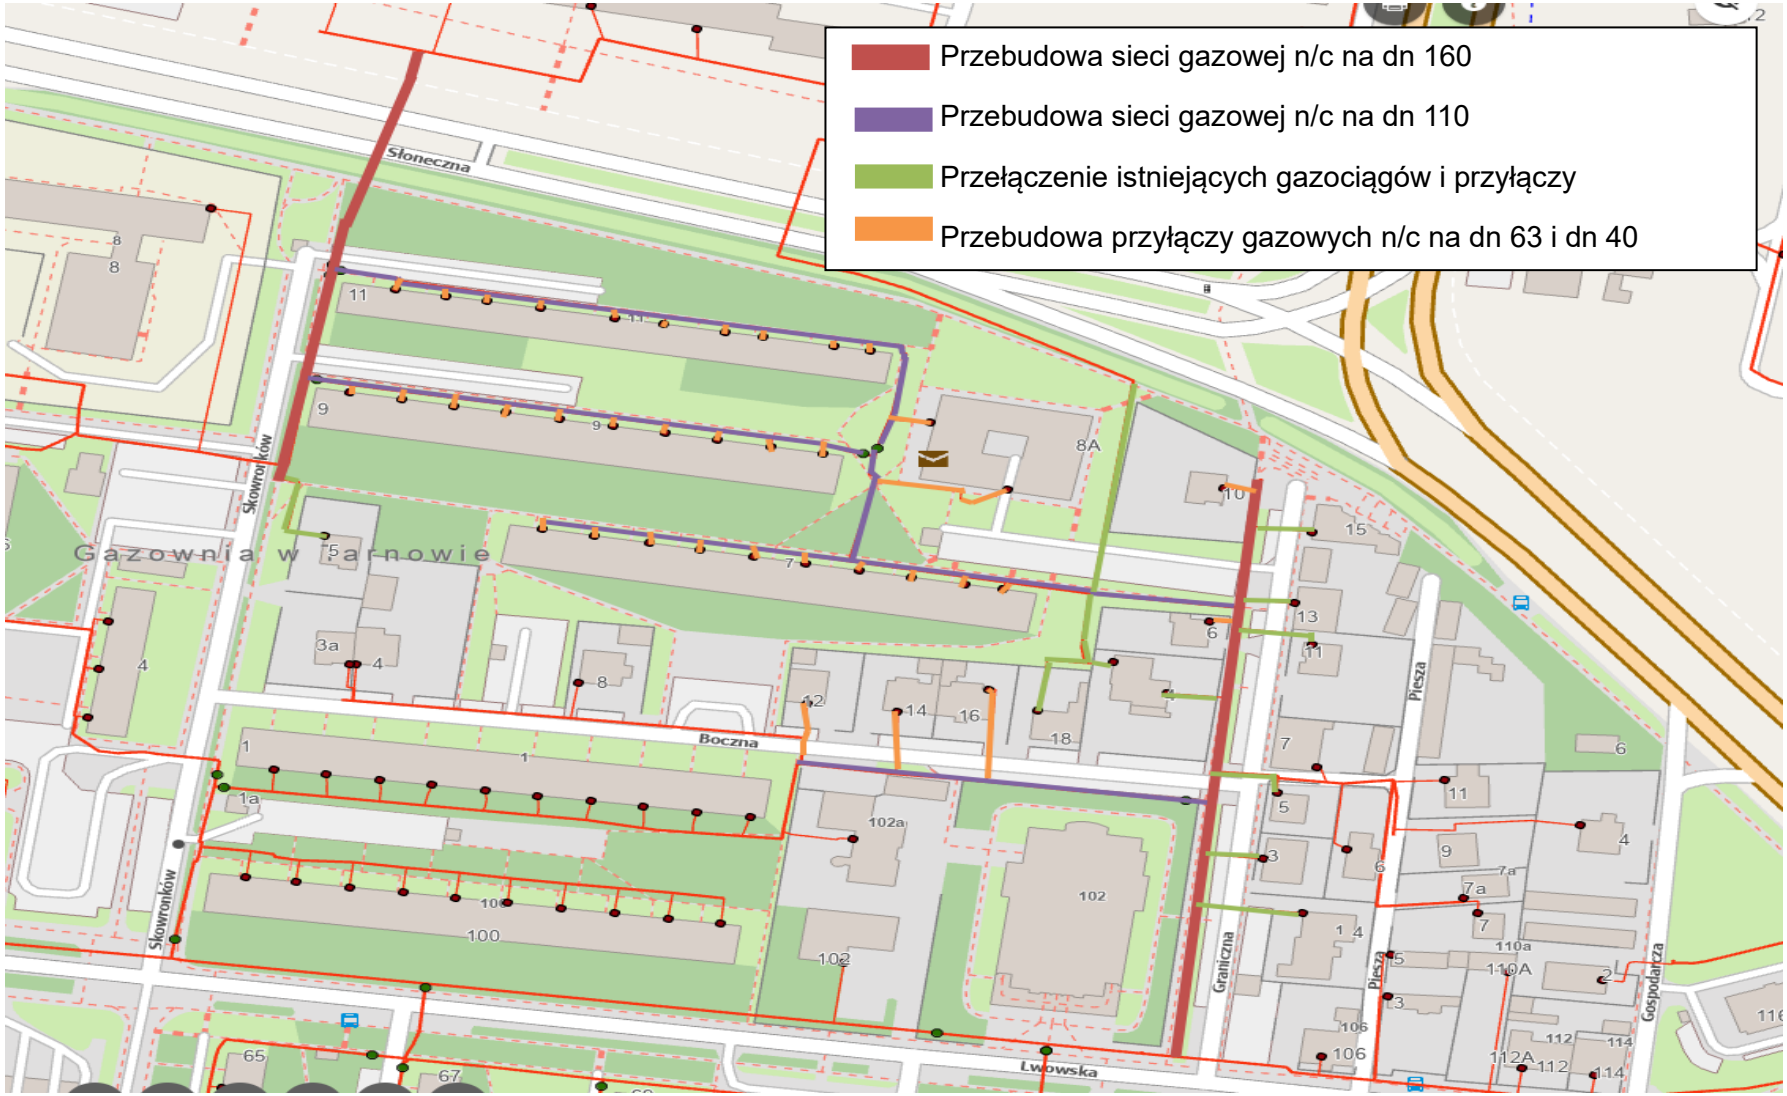

Gazownia w Sarnowie
2
22
78
80
82
84
20
5
3
10A
8
11
9
8A
10
15
13
11
6
5
3a
4
8
12
14
16
18
1
1a
7
5
3
6
11
9
7a
7
4
6
4
5
3
110A
2
106
112A
112
114
100
102
65
67
69