



REDEL Daniel Jańczyk, ul. Norwida 14, 84-240 Reda, NIP: 588-230-85-17,
biuro@redel.pl, www.redel.pl, tel. 781 499 280

PROJEKT BUDOWLANO-WYKONAWCZY

NADAJE ENERGIA-OPERATOR	EGZEMPLARZ NUMER 1 ZN/2193/3636MZI/2025/2501010/1
-------------------------	--

NAZWA ZAMIERZENIA BUDOWLANEGO	BUDOWA ELEKTROENERGETYCZNEGO PRZYŁĄCZA KABLOWEGO nN-0,4kV
ADRES OBIEKTU BUDOWLANEGO	BIESZKOWICE,
KATEGORIA OBIEKTU BUDOWLANEGO	XXVI
DZIAŁKI EWIDENCYJNE NA TRASIE OBIEKTU BUDOWLANEGO	212/4, 215, 176/1, OBR. BIESZKOWICE 0001 JEDNOSTKA EWIDENCYJNA: 221510_2 - GMINA WEJHEROWO
DZIAŁKI EWIDENCYJNE OBJĘTE ZASILANIEM	212/7, OBR. BIESZKOWICE 0001
INWESTOR	ENERGA-OPERATOR S.A. 80-557 GDAŃSK, UL. MARYNARKI POLSKIEJ 130
SPIS ZAWARTOŚCI	1. PROJEKT TECHNICZNY 2. ZAŁĄCZNIKI (UZGODNIENIA, OPINIE, DECYZJE, INFORMACJA BIOZ)

ZGŁOSZENIE budowy lub wykonywania innych robót budowlanych (PB-2)

PB-2 nie dotyczy budowy i przebudowy budynku mieszkalnego jednorodzinnego.

Podstawa prawna: art. 30 ust. 2 w zw. z ust. 4d ustawy z dnia 7 lipca 1994 r. – Prawo budowlane (Dz. U. z 2025 r. poz. 418, 1080, 1535, 1673 i 1847).

1. ORGAN ADMINISTRACJI ARCHITEKTONICZNO-BUDOWLANEJ

Nazwa: **STAROSTA WEJHEROWSKI**

2.1. DANE INWESTORA¹⁾

Imię i nazwisko lub nazwa: **ENERGA-OPERATOR S.A.**

Kraj: **Polska**

Województwo: **Pomorskie**

Powiat: **M. Gdańsk**

Gmina: **M. Gdańsk**

Ulica: **Marynarki Polskiej**

Nr domu: **130**


Nr lokalu: **-**

Miejscowość: **Gdańsk**

Kod pocztowy: **80-557**

E-mail (nieobowiązkowo): **-**

Nr tel. (nieobowiązkowo): **-**

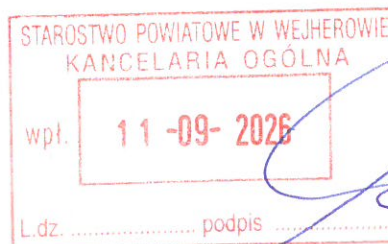

2.2. DANE INWESTORA (DO KORESPONDENCJI)⁴⁾

Wypełnia się, jeżeli adres do korespondencji inwestora jest inny niż wskazany w pkt 2.1.

Kraj:

Województwo:

Powiat:

Gmina:

Ulica:

Nr domu:

Nr lokalu:

Miejscowość:

Kod pocztowy:

Adres do doręczeń elektronicznych²⁾:

3. DANE PEŁNOMOCNIKA / PEŁNOMOCNIKA DO DORĘCZEŃ¹⁾ – ADRES KORESPONDENCYJNY

Wypełnia się, jeżeli inwestor działa przez pełnomocnika.

☒ pełnomocnik

☒ pełnomocnik do doręczeń

Imię i nazwisko: **Daniel Jańczyk**

Kraj: **Polska**

Województwo: **Pomorskie**

Powiat: **wejherowski**

Gmina: **Reda**

Ulica: **Reda**

Nr domu: **Norwida**

Nr lokalu: **14**

Miejscowość: **Reda**

Kod pocztowy: **84-240**

Adres do doręczeń elektronicznych²⁾:

E-mail (nieobowiązkowo): **biuro@redel.pl**

Nr tel. (nieobowiązkowo): **781 499 280**

4. INFORMACJE O ROBOTACH BUDOWLANYCH

Rodzaj, zakres i sposób wykonywania:

Budowa elektroenergetycznego przyłącza kablowego nn-0,4kV dla zasilania dz. nr 212/7 w m. Bieszkowice

Planowany termin rozpoczęcia³⁾: **11.10.2026**

5. DANE NIERUCHOMOŚCI (MIEJSCE WYKONYWANIA ROBÓT BUDOWLANYCH)¹⁾

Województwo: **Pomorskie**

Powiat: **wejherowski**

Gmina: **221510_2 - Gmina Wejherowo**

Ulica:

Nr domu:

Miejscowość: **Bieszkowice**

Kod pocztowy: **84-206**

Identyfikator działki ewidencyjnej⁴⁾: **212/4, 215, 176/1**

6. ZAŁĄCZNIKI

- ☒ Oświadczenie o posiadanym prawie do dysponowania nieruchomością na cele budowlane.
- ☒ Pełnomocnictwo do reprezentowania inwestora (opłacone zgodnie z ustawą z dnia 16 listopada 2006 r. o opłacie skarbowej (Dz. U. z 2025 r. poz. 1154, 1795 i 1847)) – jeżeli inwestor działa przez pełnomocnika.
- ☒ Potwierdzenie uiszczenia opłaty skarbowej – jeżeli obowiązek uiszczenia takiej opłaty wynika z ustawy z dnia 16 listopada 2006 r. o opłacie skarbowej.+
 - **17 zł – opłata za pełnomocnictwo**Inne (wymagane przepisami prawa):
- ☒ Dokumentacja projektowa – 1 egz.

7. PODPIS INWESTORA (PEŁNOMOCNIKA) I DATA PODPISU

Podpis powinien być czytelny. Podpis i datę podpisu umieszcza się w przypadku dokonywania zgłoszenia w postaci papierowej.

mgr inż. Daniel Jańczyk

Uprawnienia budowlane w specjalności instalacyjnej w zakresie sieci, instalacji i urządzeń elektrycznych oraz elektroenergetycznych w zakresie projektowania i kierowania robotami budowlanymi bez ograniczeń

nr POM/0169/PWOE/14

Reda, 11.09.2026

¹⁾ W przypadku większej liczby inwestorów, pełnomocników lub nieruchomości dane kolejnych inwestorów, pełnomocników lub nieruchomości dodaje się w formularzu albo zamieszcza na osobnych stronach i dołącza do formularza.
²⁾ W przypadku określonym w art. 147 ust. 1 ustawy z dnia 18 listopada 2020 r. o doręczeniach elektronicznych (Dz. U. z 2026 r. poz. 3) w razie braku adresu do doręczeń elektronicznych wskazuje się adres skrzynki ePUAP. Możliwość doręczania korespondencji na skrzynkę ePUAP obowiązuje do dnia określonego w tym przepisie.
³⁾ W przypadku zgłoszenia budowy tymczasowego obiektu budowlanego w polu „Planowany termin rozpoczęcia” należy wskazać również planowany termin rozbiórki lub przeniesienia w inne miejsce tego obiektu.
⁴⁾ W przypadku formularza w postaci papierowej zamiast identyfikatora działki ewidencyjnej można wskazać jednostkę ewidencyjną, obręb ewidencyjny i numer działki ewidencyjnej oraz arkusz mapy, jeżeli występuje.



REDEL Daniel Jańczyk, ul. Norwida 14, 84-240 Reda, NIP: 588-230-85-17,
biuro@redel.pl, www.redel.pl, tel. 781 499 280

NAZWA
ELEMENTU PROJEKTU

PROJEKT TECHNICZNY

NAZWA
ZAMIERZENIA BUDOWLANEGO

BUDOWA ELEKTROENERGETYCZNEGO
PRZYŁĄCZA KABLOWEGO nN-0,4kV

ADRES
OBIEKTU BUDOWLANEGO

BIESZKOWICE,

KATEGORIA
OBIEKTU BUDOWLANEGO

XXVI

DZIAŁKI EWIDENCYJNE NA
TRASIE OBIEKTU
BUDOWLANEGO

212/4, 215, 176/1 , OBR. BIESZKOWICE 0001
JEDNOSTKA EWIDENCYJNA: 221510_2 - GMINA WEJHEROWO

DZIAŁKI EWIDENCYJNE
OBJĘTE ZASILANIEM

212/7, OBR. BIESZKOWICE 0001

BRANŻA

ELEKTRYCZNA

INWESTOR

ENERGA-OPERATOR S.A.
80-557 GDAŃSK, UL. MARYNARKI POLSKIEJ 130

OBZAR STACJI
TRANSFORMATOROWEJ

T-95860 NOWY DWÓR WYBUDOWANIE

PROJEKTANT

mgr inż. Daniel Jańczyk

UPR. BUD. NR POM/0169/PWOE/14

UPRAWNIENIA BUDOWLANE DO PROJEKTOWANIA BEZ OGRANICZEŃ W SPECJALNOŚCI INSTALACYJNEJ,
W ZAKRESIE SIECI, INSTALACJI I URZĄDZEŃ ELEKTRYCZNYCH I ELEKTROENERGETYCZNYCH

2. CZĘŚĆ OPISOWA PROJEKTU TECHNICZNEGO

2.1 Podstawa opracowania

Podstawę opracowania stanowią:

- zlecenie inwestora,
- warunki przyłączenia nr WP-P/24/088525
- wizja lokalna w terenie,
- warunki zabudowy,
- N SEP-E-004,
- PBUE,

2.2 Przedmiot zamierzenia budowlanego

Przedmiotem zamierzenia budowlanego jest „Budowa elektroenergetycznego przyłącza kablowego nn-0,4kV” dla zasilania działki nr 212/7, obr. Bieszkowice 0001 w m. Bieszkowice.

2.3 Istniejący stan zagospodarowania terenu, w tym informacje o obiektach do rozbiórki

Obecnie przedmiotowa działka nr 212/7, obr. Bieszkowice 0001 w m. Bieszkowice nie posiada zasilania w energię elektryczną. W zakresie niniejszego opracowania nie planuje się rozbiórek.

2.4 Zakres rzeczowy projektowanych sieci i urządzeń

Zakres rzeczowy projektowanych sieci i urządzeń zasilanych ze stacji o numerze ruchowym

T-95860 Nowy Dwór Wybudowanie

Wymiana pojedynczego słupa SN:	-----	
Linia napowietrzna SN:	-----	
Rozłącznik napowietrzny SN:	-----	
Linia kablowa SN:	-----	
Mufy kablowe	-----	
Głowice kablowe	-----	
Ograniczniki przepięć	-----	
Złącze kablowe SN:	-----	
Stacja transformatorowa SN/nn:	-----	
Transformator:	-----	
Wymiana pojedynczego słupa nn:	-----	
Linia napowietrzna nn:	-----	
dł.trasy/dł.całkowita		
Przyłącze napowietrzne:	-----	
dł.trasy/dł.całkowita		
(zbiorczo przyłącza dotyczące obwodu)		
Szafka pomiarowa:	P1-Rs/LZV/LZR/F	1 kpl.
Przyłącze/a kablowe:	YAKXS 4x120	360m / 379m
dł.trasy/dł.całkowita		
(zbiorczo przyłącza dotyczące obwodu)		
Szafka pomiarowa:	-----	
Linia kablowa nn:		
dł.trasy/dł.całkowita		
Kablowa rozdzielnica szafowa:		
Słupowy rozłącznik bezpiecznikowy:	-----	
Przecisk	SRS110	62m
Przewiert	-----	

2.5 Zakres opracowania

Dla zasilenia w energię elektryczną dz. nr 212/7, obr. Bieszkowice 0001, należy:

- 1) Wybudować przyłączy kablowe typu YAKXS 4x120 ze złącza Z3614616 do proj. ZK po trasie pokazanej na rys. E-01, zgodnie ze schematem E-02.

2.6 MPZP lub decyzja lokalizacyjna

Dla terenu nie został sporządzony miejscowy plan zagospodarowania przestrzennego.

2.7 Opis do projektu zagospodarowania terenu

1)	Przedmiot inwestycji, a w wypadku zamierzenia budowlanego obejmującego więcej niż jeden obiekt budowlany - zakres całego zamierzenia oraz kolejność realizacji obiektów. Przedmiotem inwestycji jest obiekt infrastruktury technicznej – uzbrojenie terenu w m. Bieszkowice na dz. 212/4, 215, 176/1, obr. Bieszkowice 0001. W zakresie opracowania jest „Budowa elektroenergetycznego przyłączy kablowego nn-0,4kV”.
2)	Istniejący stan zagospodarowania terenu z omówieniem przewidywanych w nim zmian, w tym adaptacji i rozbiórek w zakresie niezbędnym do uzupełnienia części rysunkowej projektu zagospodarowania działki lub terenu. Dla terenu nie został sporządzony miejscowy plan zagospodarowania przestrzennego.
3)	Projektowane zagospodarowanie terenu, w tym urządzenia budowlane związane z obiektami budowlanymi, układ komunikacyjny, sieci uzbrojenia terenu z przeciwpożarowym zaopatrzeniem wodnym, ukształtowanie terenu i zieleni w zakresie niezbędnym do uzupełnienia części rysunkowej projektu zagospodarowania działki lub terenu. Projektowane przyłączy przebiega w obrębie działek prywatnych i drogi powiatowej. Projektowane urządzenia będą wykonane z uwzględnieniem planowanego zagospodarowania terenu. Nie przewiduje się zmian w ukształtowaniu terenu.
4)	Zestawienie powierzchni poszczególnych części zagospodarowania terenu, jak powierzchnia zabudowy projektowanych i adaptowanych obiektów budowlanych, powierzchnia dróg, parkingów, placów i chodników, powierzchnia zieleni oraz innych części terenu niezbędnych do sprawdzenia zgodności z ustaleniami miejscowego planu zagospodarowania przestrzennego lub decyzją o warunkach zabudowy i zagospodarowania terenu, jeżeli jest ona wymagana zgodnie z przepisami o planowaniu i zagospodarowaniu przestrzennym. Nie dotyczy.
5)	Dane informujące, czy teren, na którym jest projektowany obiekt budowlany, są wpisane do rejestru zabytków oraz czy podlegają ochronie na podstawie ustaleń miejscowego planu zagospodarowania przestrzennego. Obszar inwestycji nie jest wpisany do rejestru zabytków i nie podlega ochronie.
6)	Dane określające wpływ eksploatacji górniczej na działkę lub teren zamierzenia budowlanego, znajdującego się w granicach terenu górniczego. Nie dotyczy.
7)	Informację i dane o charakterze i cechach istniejących i przewidywanych zagrożeń dla środowiska oraz higieny i zdrowia użytkowników projektowanych obiektów budowlanych i ich otoczenia w zakresie zgodnym z przepisami odrębnymi. Projektowana inwestycja nie stanowi zagrożenia dla środowiska naturalnego i będzie stanowiła sieć uzbrojenia technicznego terenu.
8)	Inne konieczne dane wynikające ze specyfiki, charakteru i stopnia skomplikowania obiektu budowlanego lub robót budowlanych. Brak.

9)	Ustalenia dotyczące kolizji z zielenią. Nie trasie planowanej inwestycji występuje zielen wysoka w miejscach zbliżeń do istniejących drzew roboty należy wykonać w sposób ograniczający możliwość uszkodzenia systemu korzeniowego. Przewiduje się prace w obrębie trawników, zatem konieczne będzie odtworzenie ich do stanu pierwotnego po zakończeniu prac.
----	---

2.8 Obszar oddziaływania inwestycji

Obszar oddziaływania projektowanego obiektu jest analizowany w odniesieniu do obowiązujących przepisów zawierających regulacje odnoszące się do odległości obiektów i urządzeń budowlanych od innych obiektów i granic nieruchomości oraz wprowadzających związane z tym obiektem ograniczenia w zagospodarowaniu, w tym zabudowy tego terenu. Lista przepisów, mogących mieć zastosowanie przy określaniu obszaru oddziaływania projektowanego obiektu.

Lp.	Przepisy	Przepis / ograniczenia
1.	Ustawa z dnia 7 lipca 1994 r. Prawo budowlane	art. 5 ust. 1
2.	Rozporządzenie Ministra Transportu i Gospodarki Morskiej z dnia 1 czerwca 1998 r. w sprawie warunków technicznych, jakim powinny odpowiadać morskie budowle hydrotechniczne i ich usytuowanie	W przypadku terenu inwestycji leżącego na obszarze morskim
3.	Rozporządzenie Ministra Transportu i Gospodarki Morskiej z dnia 2 marca 1999 r. w sprawie warunków technicznych, jakim powinny odpowiadać drogi publiczne i ich usytuowanie	W przypadku inwestycji związanej z realizacją drogi publicznej, przykładowo §77, 113 ust. 5 i 7
4.	Rozporządzenie Ministra Transportu i Gospodarki Morskiej z dnia 30 maja 2000 r. w sprawie warunków technicznych, jakim powinny odpowiadać drogowe obiekty inżynierskie i ich usytuowanie	W przypadku inwestycji związanej z realizacją drogowych obiektów inżynierskich
5.	Rozporządzenie Ministra Gospodarki z dnia 26 kwietnia 2013 r. w sprawie warunków technicznych, jakim powinny odpowiadać sieci gazowe	W przypadku realizacji inwestycji polegającej na budowie sieci gazowej bądź realizacji inwestycji sąsiadującej z ww. obiektem budowlanym.
6.	Ustawa z dnia 21 marca 1985 r, o drogach publicznych	W przypadku inwestycji związanej z realizacją np. zjazdu z drogi publicznej bądź jego przebudowy
7.	Ustawa z dnia 27 kwietnia 2001 r. Prawo ochrony środowiska	Zastosowanie może znaleźć np. art. 135, art. 235
8.	Rozporządzenie Rady Ministrów z 9 listopada 2010r. w sprawie przedsięwzięć mogących znacząco oddziaływać na środowisko	Zastosowanie może znaleźć art. §2.1 i art. 3
9.	Załącznik do Rozporządzenia Ministra Środowiska z dnia 14 czerwca 2007 r. w sprawie dopuszczalnych poziomów hałasu w środowisku	Określenie dopuszczalnych poziomów hałasu w zależności od rodzaju zabudowy.
10.	Ustawa z dnia 20 lipca 2017 r. Prawo wodne	Zastosowanie może znaleźć np. art. 31 ust. 4 pkt 1, 2, 4, art. 51 - 60.
11.	Ustawa z dnia 28 marca 2003 r. o transporcie kolejowym	art. 53
12.	Rozporządzenie Ministra Infrastruktury z dnia 7 sierpnia 2008 r. w sprawie wymagań w zakresie odległości i warunków dopuszczających usytuowanie drzew i krzewów, elementów ochrony akustycznej i wykonywania robót ziemnych w sąsiedztwie linii kolejowej, a także sposobu urządzania i utrzymywania zasłon odśnieżanych oraz	Zastosowanie może znaleźć np. §4
13.	Ustawa z dnia 23 lipca 2003 r. o ochronie zabytków i opiece nad zabytkami	Zastosowanie może znaleźć np. art. 9, art. 16, art. 17, art. 19
14.	Rozporządzenie Ministra Infrastruktury z dnia 6 lutego 2003 r. w sprawie bezpieczeństwa i higieny pracy podczas wykonywania robót budowlanych	Zastosowanie może znaleźć art. 21 ust. 2

WNIOSEK:

Projektowana inwestycja nie narusza wymagań oraz ustaleń obowiązujących przepisów. Obszar oddziaływania wnioskowanej inwestycji mieści się w granicach działek, na których jest realizowana, a zatem nie wprowadza ograniczeń dla działek sąsiadujących.

2.9 Dokumentacja fotograficzna:



Zdjęcie 1. Lokalizacja proj. ZK



Zdjęcie 2. Istn Z3614616



Zdjęcie 3, 4. Istn Z3614616

2.10 Rozbiórki – NIE DOTYCZY

2.11 Linia SN (napowietrzna/kablowa) – NIE DOTYCZY

2.12 Stacja transformatorowa SN/nn – NIE DOTYCZY

2.13 Linia nn (napowietrzna/kablowa) – NIE DOTYCZY

2.14 Oświetlenie uliczne – NIE DOTYCZY

2.15 Przyłącza SN (napowietrzne/kablowe) – NIE DOTYCZY

2.16 Przyłącza nn (napowietrzne/kablowe)

2.16.1 Roboty kablowe

Całość prac wykonać zgodnie z normą N SEP-E-004 oraz aktualnie obowiązującymi przepisami. W miejscach skrzyżowań bądź zbliżeń z uzbrojeniem technicznym terenu, prace ziemne wykonać ręcznie. Kabli nie należy układać na dnie wykopu kamienistego lub w ziemi, która mogłaby uszkodzić kabel np. ostry żwir, ani bezpośrednio zasypywać tą ziemią. Kable powinny być ułożone w wykopie linią falistą z zapasem (1..3% długości wykopu) wystarczającym do skompensowania możliwych przesunięć gruntu. Kabel układany metodą otwartego wykopu należy oznaczyć poprzez montaż na kablu tabliczek wykonanych z tworzywa sztucznego o grubości minimum 1mm w odległości co 10m oraz w odległości nie

większej niż 1m:

- z każdej strony mufy,
- z każdej strony przepustów i osłon,
- na podejściach do budynków i ogrodzeń GPZ, PZ, RS, stacji wewnętrznych SN/nn i rozdzielnic wewnętrznych rozdziału wtórnego SN w osłonie betonowej,
- od skrzyżowania z obcą infrastrukturą techniczną,
- od szafek pomiarowych i kablowych rozdzielnic szafowych.

Tabliczki powinny zostać wykonane zgodnie z zakresem opracowania pt.: „Standardy oznakowania i numeracji obiektów energetycznych ENERGA-OPERATOR SA”.

Ułożone kable należy zasypać warstwą piasku o grubości, co najmniej 10cm, następnie warstwą rodzimego gruntu o grubości co najmniej 15cm, a następnie przykryć folią ostrzegawczą koloru niebieskiego o min. szerokości 30cm i grubości min. 0,5mm. Na skrzyżowaniach z drogami, siecią wodociągową i gazową oraz w miejscach wjazdów na posesję, kabel ułożyć w rurze DVK110 lub SRS110 (zgodnie z rys.), uszczelnionych na wlotach specjalistycznymi zestawami uszczelniającymi.

Na koniec zasypać rów pozostałą ziemią z wykopu.

Ułożony kabel przed zasypaniem podlega:

etapowemu odbiorowi przez ENERGĘ,

inwentaryzacji geodezyjnej przez uprawnionego geodetę.

W/w wymagania obowiązują wykonawcę robót.

2.16.2 Złącza kablowe i układy pomiarowe

Złącza/szafki kablowe i szafki pomiarowe nn należy stosować zgodnie ze „Standardami Technicznymi ENERGA-OPERATOR S.A.” oraz z obowiązującą „Specyfikacją techniczną. Kablowe rozdzielnice szafowe i szafki pomiarowe nn”.

2.17 Ochrona przeciwprzepięciowa linii SN – NIE DOTYCZY

2.18 Ochrona przeciwprzepięciowa stacji transformatorowej SN/nn – NIE DOTYCZY

2.19 Ochrona przeciwprzepięciowa linii nn

2.19.1 Uziemienia

Wraz z kablem ułożyć bednarke FeZn 25x4, którą należy przyłączyć do szyn ochronno-neutralnych PEN w złączach. Ponieważ złącza będą uziemione w jednej sieci uziemiającej wymaga się, aby rezystancja wypadkowa sieci uziemiającej złączy spełniała zależność: $R < 5\Omega$.

2.20 Ochrona od porażeń prądem elektrycznym w linii napowietrznej SN – NIE DOTYCZY

2.21 Ochrona od porażeń prądem elektrycznym stacji transformatorowej SN/nn – NIE DOTYCZY

2.22 Ochrona od porażeń prądem elektrycznym w sieci nn

Projektowana linia kablowa pracować będzie w układzie sieci TN-C z szybkim wyłączeniem, jako środkiem dodatkowej ochrony przeciwporażeniowej, które realizowane będzie przez bezpieczniki **WTNH-1/gF 160A proj. w Z-301**.

Instalacje wewnętrzne odbiorców należy wykonać w układzie TN-S (instalacja wewnętrzna nie jest przedmiotem projektu).

2.23 Obliczenia techniczne

2.23.1 Sprawdzenie warunku spadku napięcia w najdalszym punkcie obwodu

- Obwód 300

L.p.	Węzeł nr słupa lub złącza	Przekrój linii [mm ²]	Dł. linii [m]	na gd [kW/gd]	liczba gd. [-]	Moc dużych odb. [kW]	liczba dużych odb.	wsp. kj w węźle [-]	P _{sz} [kW]	Prąd oblicz [A]	δ u % [%]	Narast. Δ u % [%]
1	Z3612709	185	38	7,0	1			0,352	46	67	0,17	0,17
2	Z-301	185	73	7,0	7			0,367	45	66	0,32	0,48
3	Z-302	120	58	7,0	1			0,592	44	64	0,38	0,86
4	Z3614616	120	238	40,0	1			0,66	44	65	1,55	2,41
5	proj. ZK	120	379	12,5	1			0,747	20	29	1,12	3,53

2.23.2 Sprawdzenie skuteczności ochrony przeciwporażeniowej

- Obwód 300

L.p.	Miejsce zwarcia	Dane obwodu zasilającego			Dł. obw. [m]	Parametry pętli zwarc.			Typ wkładki bezp.	I _{bn} [A]	k [-]	I _a [A]	I' _z (I' _z =0,8I _z) [A]
						R [Ω]	X [Ω]	Z [Ω]					
1	T-95860	Transf.	160	kVA	-	0,020	0,040	0,045					
2	Z3612709	YAKY	4 x	185	38	0,033	0,045	0,056	WTNH-1/gF	250	3,0	750	3 309
3	Z-301	YAKY	4 x	185	73	0,057	0,055	0,079	WTNH-1/gF	250	3,0	750	2 333
4	Z-302	YAKY	4 x	120	58	0,086	0,063	0,107	WTNH-1/gF	250	3,0	750	1 727
5	Z3614616	YAKXS	4 x	120	238	0,160	0,095	0,186	WTNH-1/gF	160	3,0	480	990

Warunek skuteczności ochrony od porażen $I'_z \geq I_a$ jest spełniony

2.24 Opinia geotechniczna – NIE DOTYCZY

2.25 Kolizje / skrzyżowania – NIE DOTYCZY

2.26 Ingerencja w zieleni wysoką

Na trasie planowanej inwestycji występuje zieleni wysoka w miejscach zbliżeń do istniejących drzew roboty należy wykonać w sposób ograniczający możliwość uszkodzenia systemu korzeniowego. Przewiduje się prace w obrębie trawników, zatem konieczne będzie odtworzenie ich do stanu pierwotnego po zakończeniu prac.

2.27 Ochrona konserwatorska

Informacje dot. ewentualnej ochrony konserwatorskiej zawarto w- pkt. 2.7.

2.28 Opis projektu zagospodarowania terenu

Opis do projektu zagospodarowania terenu zawarto w pkt. 2.7.

2.29 Uwagi

- 1) Całość prac wykonać zgodnie z obowiązującymi przepisami PBUE, BHP, N SEP-E-004 oraz katalogami rozwiązań typowych,
- 2) Materiały budowlane i urządzenia użyte do budowy muszą posiadać stosowne dopuszczenia i certyfikaty,
- 3) Przed przystąpieniem do prac zapewnić nadzór instytucji użytkujących urządzenia inżynierskie, obsługę geodezyjną oraz powiadomić wszystkich użytkowników terenu,

- 4) Numery eksploatacyjne oraz nazwy poszczególnych elementów linii uzgodnić na roboczo z ENERGĄ,
- 5) Uwzględnić na etapie wykonawstwa zalecenia uzgodnień i sprawdzeń projektu,
- 6) Po zakończeniu prac wykonać pomiary i próby pomontażowe oraz sporządzić protokoły,
- 7) Stan nawierzchni po robotach ziemnych doprowadzić do stanu pierwotnego,
- 8) Urządzenia podziemne napotkane w trakcie prowadzenia robót ziemnych należy traktować jako czynne i zachować szczególną ostrożność przy zbliżeniach i skrzyżowaniach,
- 9) Zachować przepisowe odległości elementów projektowanych od istniejącego uzbrojenia terenu,
- 10) Dla zlokalizowania istniejącego uzbrojenia terenu wykonać przekopy próbne,
- 11) Całość robót wykonać zgodnie z zatwierdzonymi standardami ENERGI,
- 12) Kabel ułożyć w stosunku do rzędnych istniejących terenu na głębokościach:
 - nn-0,4kV – 0,7m od projektowanych rzędnych terenu,
 - 1,0m na przejściu pod drogami, wjazdami (w przepustach),
 - 1,1m na terenach rolnych,

Opracował:
Daniel Jańczyk

2.30 Zestawienia montażowe

Tabela 1 - zestawienie montażowe kabli i osprzętu kablowego nn-0,4kV

L.p.	Odcinek od - do	Typ i przekrój kabla	Długość całkowita kabla	Długość wykopu	Przewierty + rura pod drogami	Układanie kabla	Rura PCV	Złącza kablowe
1	Z3614616 - proj. ZK	YAKXS 4x120	379	298	średn. 160 AROT A 110 SRS 110	w ziemi w złączu, kanale w rurach	SRS110 - niebieska (przecisk) SRS110 - niebieska (przekop) DVK110 - niebieska Zestaw uszczelniający do rur fi110 [kpl.]	P1-Rs/LZV/LZR/F [kpl.] WTNH-1/gF-160A [szt.] WTNH-00/gF-63A [szt.] Tabliczki zgodne ze standardem EOP Oznaczniki kablowe zgodne ze standardem EOP Czerpalczatka termokurczliwa AK4 35-150 [szt.] ETIMAT T 3P 25A [szt.]

UWAGI:

1. Złącza kablowe zgodne ze standardami ENERGA-OPERATOR S.A.
2. Tabliczki zgodne ze standardami ENERGA-OPERATOR S.A.

MAPA SYTUACYJNO WYSOKOŚCIOWA
z uzbrojeniem podziemnym
SKALA 1:500
MAPA DO CELÓW PROJEKTOWYCH

woj. pomorskie
pow. wejherowski
gmina: Wejherowo
obręb: Bieszkowice
działka: 212/7
ul. Gdańska

stan (S+U+W) aktualny na dzień 16.05.2025 r.
układ odniesienia "2000/6"
poziom odniesienia "PL-EVRF2007-NH"

Sporządził :

GD.6640.3542.2025
Reda 26.05.2025 r.

Pomiar szczegółów metodą bezpośrednią
bez prawnego ustalenia granic działek

Wszelkie trwałe obiekty budowlane
podlegają wytyczeniu przez jednostkę
wykonawstwa geodezyjnego.

UWAGA !


Nie badano obciążeń nieruchomości
Nie wyklucza się istnienia innych
nie wykazanych na niniejszej mapie
urządzeń podziemnych, które nie były
zgłoszone do inwentaryzacji.

w zakresie opracowania znajdują się
projektowane sieci i przyłącza

----- zakres opracowania

Poświadczam, że niniejszy dokument został opracowany w wyniku prac geodezyjnych i kartograficznych, których rezultaty zawiera operat techniczny pozytywnie zweryfikowany. Jednocześnie informuję, że jestem świadomy odpowiedzialności karnej za złożenie fałszywego oświadczenia	
Identyfikator zgłoszenia prac geodezyjnych	GD.6640.3542.2025.1
Organ służby geodezyjnej, który otrzymał zgłoszenie	Starostwo Powiatowe w Wejherowie
Wykonawca prac geodezyjnych	Usługi Geodezyjne Paweł Szczepanik
Nr oraz data sporządzenia dokumentu zawierającego wynik pozytywnej weryfikacji	Protokół Weryfikacji nr GD.6640.3542.2025.1 z dnia 28.05.2025 roku
Imię i nazwisko oraz nr uprawnień zawodowych kierownika prac	Paweł Szczepanik Nr uprawnień 14859

Signed by /
Podpisano przez:
Paweł Stanisław
Szczepanik
Date / Data:
2025-05-28 12:07

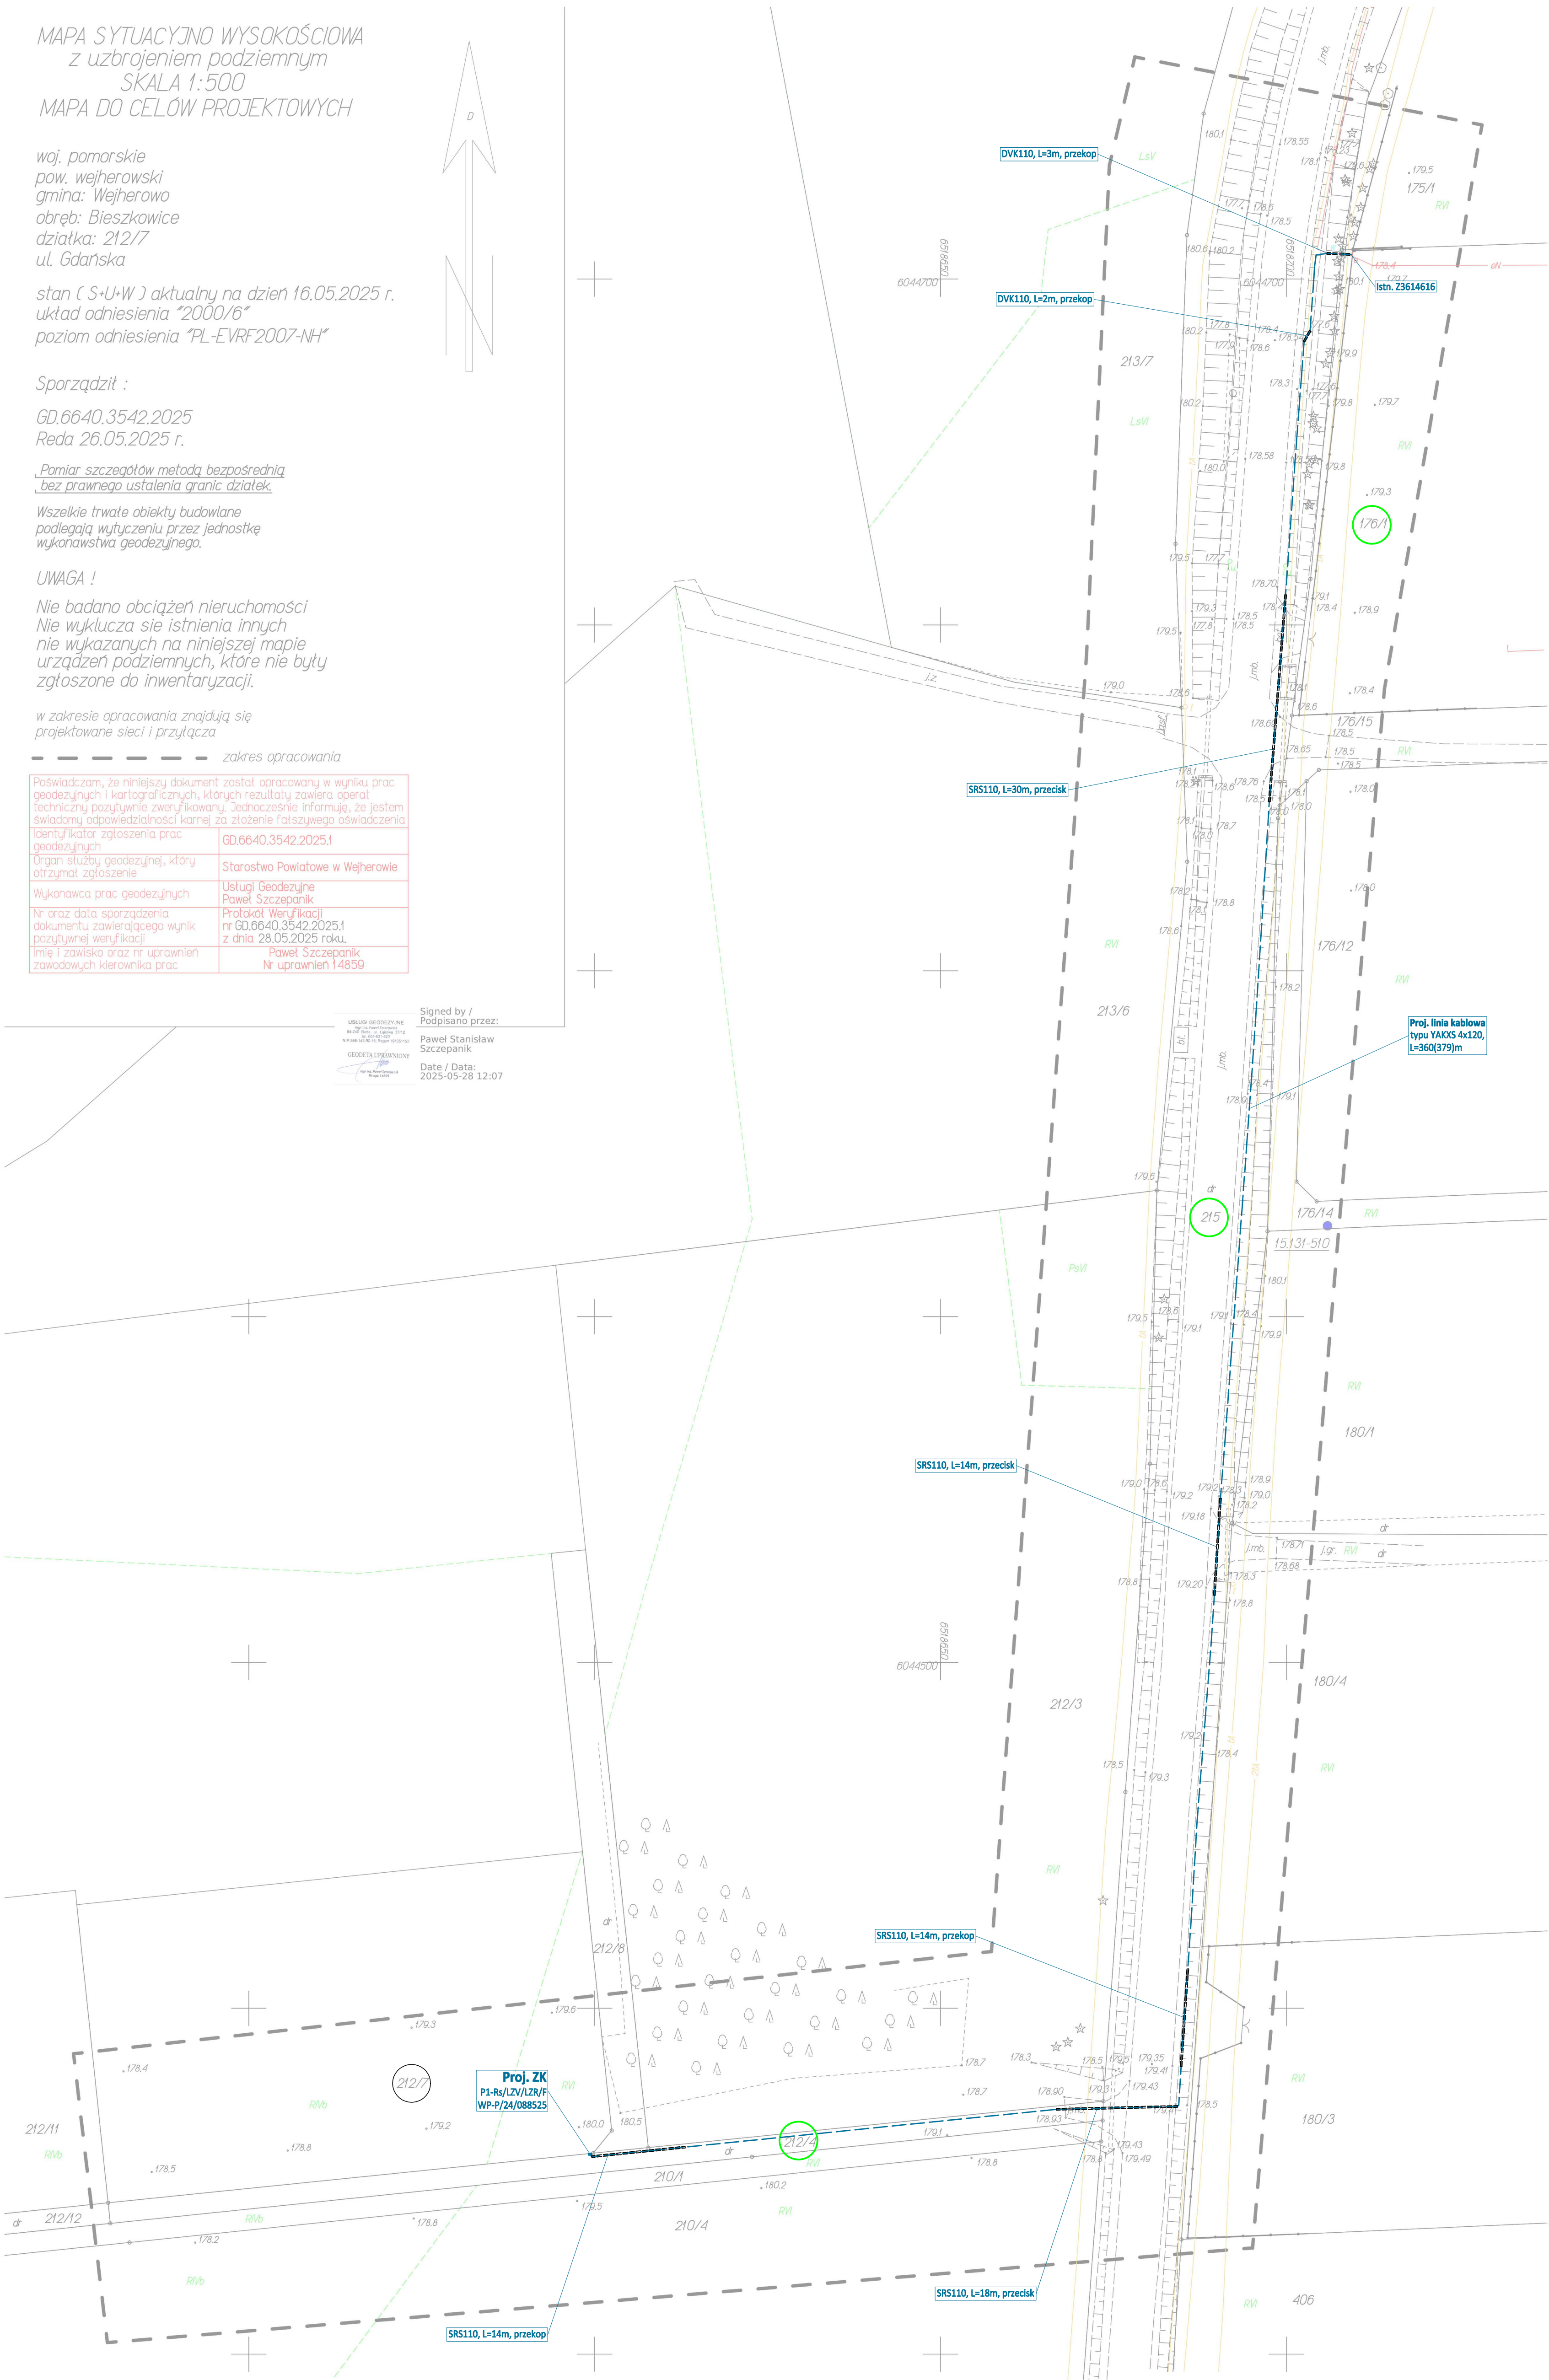

- UWAGI:**
- Kable m-0,4kV układać na głębokości 0,7m, względem rzędnych rzeczywistych, a na skrzyżowaniu z drogą na głębokości min.1m.
 - Kable SN-15kV układać na głębokości 0,8m, względem rzędnych rzeczywistych, a na skrzyżowaniu z drogą na głębokości min.1m.
 - Wraz z kablami na układać bednarkę PaZn20x4 do uzziemienia stępczy kablowych.
 - Na skrzyżowaniach z uzbrojeniem technicznym prace ziemne wykonywać ręcznie ze szczególną ostrożnością.
 - Na skrzyżowaniach z wjazdami na posesje, drogami oraz uzbrojeniem terenu kable układać w rurach ochronnych DVK110/160, w zaznaczonych miejscach wykonać przeciski z rurą SRS110/160.
 - Zachować określone przepisy odległości projektowanych kabl od istniejącego i projektowanego uzbrojenia terenu.
 - Stan nawierzchni po robotach ziemnych odbudować do stanu pierwotnego.

Za zgodność z oryginałem mapy
do celów projektowych
Daniel Jarczyk

email: biuro@redel.pl, tel. 781 499 280, www.redel.pl		REDEL Daniel Jarczyk 84-240 Reda, ul. Norwida 14 NIP: 588-230-85-17, REGON: 385711406		REDEL
JEDNOSTKA PROJEKTOWA	BUDOWA ELEKTROENERGETYCZNEGO PRZYŁĄCZA KABLOWEGO m-0,4kV	TEMAT RYSUNKU	PROJEKT ZAGOSPODAROWANIA TERENU	SKALA 1:500
NADZWA OPRAĆCOWANIA	DZ. NR 212/4, 215, 176/1	LOKALIZACJA	OBR. BIESZKOWICE 0001, GM. WEJHEROWO	DATA 09.09.2025
INWESTOR	ENERGA-OPERATOR S.A.	PROJEKTOWAŁ	mgr inż. Daniel Jarczyk upr. nr POM/0169/PWOE/14 w specjalności instalacyjnej	RYS. NR E-01
SPRAWA	ZN/2193/3636M2/2025/2501010/1			

Uwagi:


1. Wymagana wartości rezystancji
uziemia dla wspólnej sieci
uziemiającej złączy: $R < 5\Omega$

Ochrona przeciwporażeniowa

- szybkie wyłączenie w układzie:
a) TN-C - linia kablowa

Proj. ZK

P1-Rs/LZV/LZR/F
WP-P/24/088525

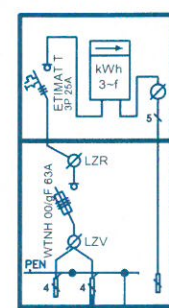


$R < 5\Omega$


Proj. YAKXS 4x120, L=360(379)m

+FeZn 25x4

Z3614616

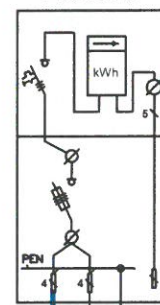

Z-302

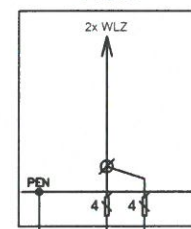


YAKXS 4x120
-238m-

YAKY 4x120
-58m-


Z3612709

YAKY 4x185
-38m-

YAKY 4x185
-73m-

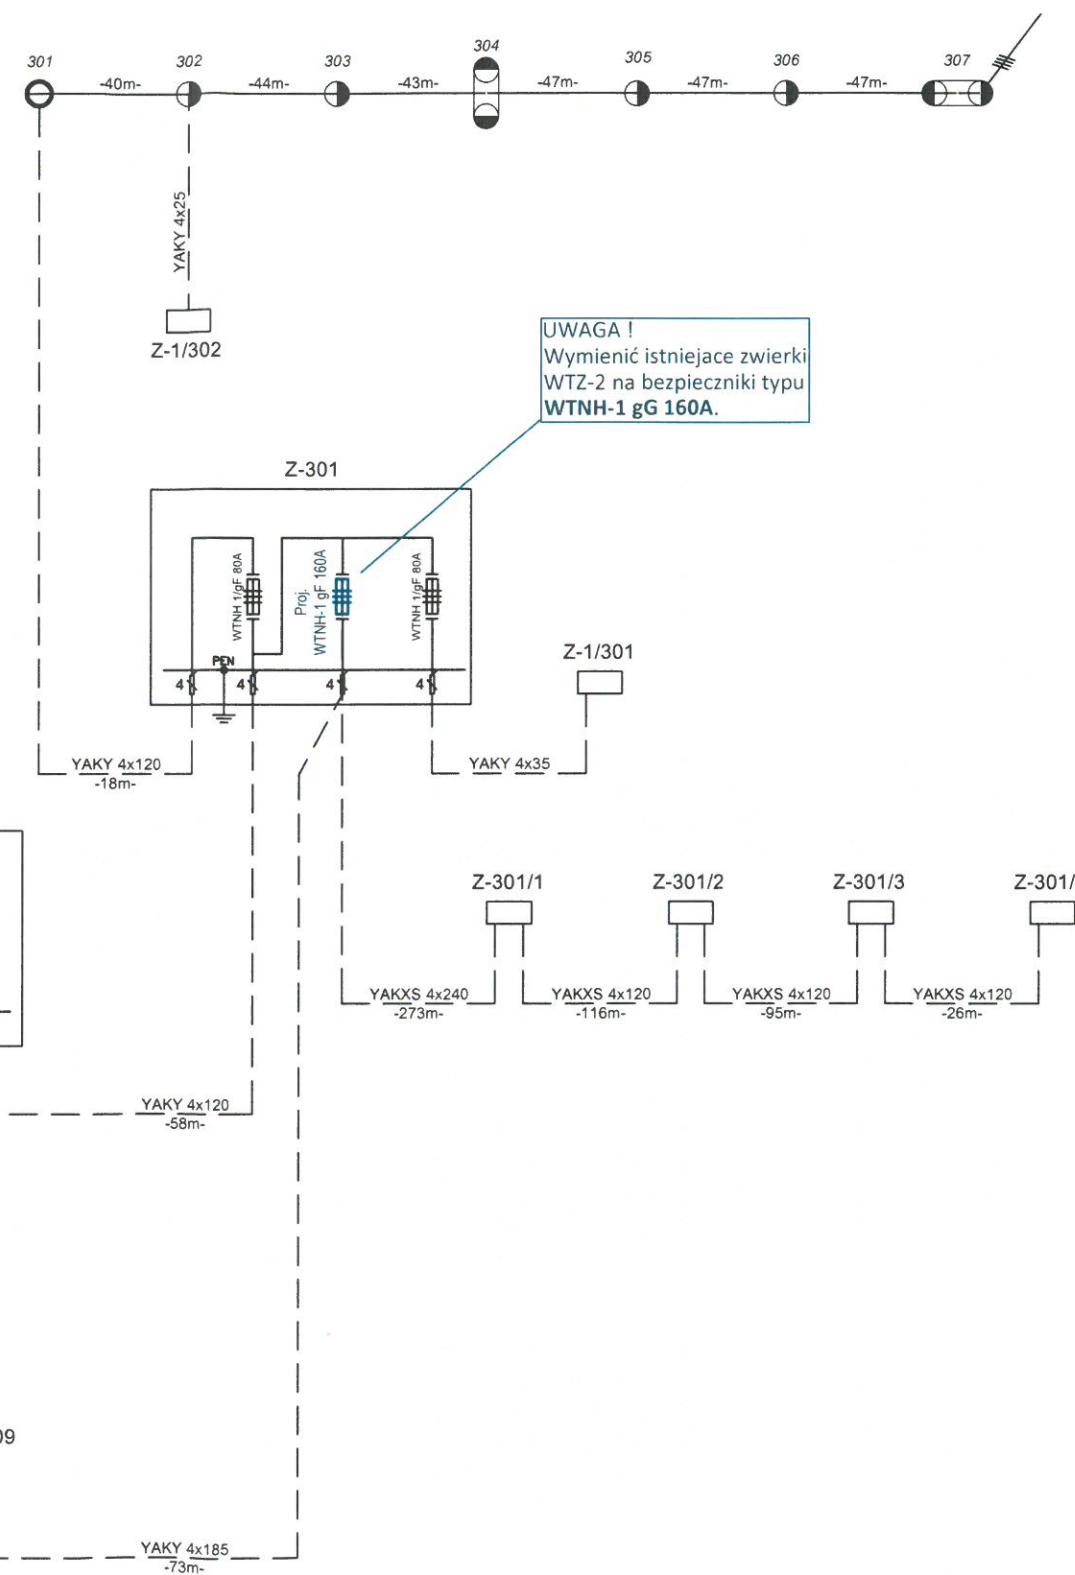

T-95860 Nowy Dwór Wybudowanie

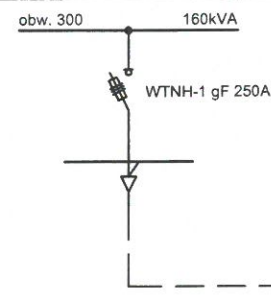


JEDNOSTKA PROJEKTOWA	email: biuro@redel.pl, tel. 781 499 280, www.redel.pl	REDEL Daniel Jańczyk 84-240 Reda, ul. Norwida 14 NIP: 588-230-85-17, REGON: 385711406					
NAZWA OPRACOWANIA	BUDOWA ELEKTROENERGETYCZNEGO PRZYŁĄCZA KABLOWEGO nn-0,4kV	TEMAT RYSUNKU	SCHEMAT IDEOWY UKŁADU ZASILANIA			SKALA	---
LOKALIZACJA	DZ. NR 212/4, 215, 176/1 - OBR. BIESZKOWICE 0001, GM. WEJHEROWO	PROJEKTOWAŁ	mgr inż. Daniel Jańczyk upr. nr POM/0169/PWOE/14 w specjalności instalacyjnej		DATA	09.09.2025	
INWESTOR	ENERGA-OPERATOR S.A. UL. MARYNARKI POLSKIEJ 130, 80-557 GDAŃSK				RYS. NR		
SPRAWA	ZN/2193/3636MZI/2025/2501010/1				E-02		




REDEL Daniel Jańczyk, ul. Norwida 14, 84-240 Reda, NIP: 588-230-85-17,
biuro@redel.pl, www.redel.pl, tel. 781 499 280

NAZWA ELEMENTU PROJEKTU	ZAŁĄCZNIKI
NAZWA ZAMIERZENIA BUDOWLANEGO	BUDOWA ELEKTROENERGETYCZNEGO PRZYŁĄCZA KABLOWEGO nN-0,4kV
ADRES OBIEKTU BUDOWLANEGO	BIESZKOWICE,
KATEGORIA OBIEKTU BUDOWLANEGO	XXVI
DZIAŁKI EWIDENCYJNE NA TRASIE OBIEKTU BUDOWLANEGO	212/4, 215, 176/1 , OBR. BIESZKOWICE 0001 JEDNOSTKA EWIDENCYJNA: 221510_2 - GMINA WEJHEROWO
DZIAŁKI EWIDENCYJNE OBJĘTE ZASILANIEM	212/7, OBR. BIESZKOWICE 0001
BRANŻA	ELEKTRYCZNA
INWESTOR	ENERGA-OPERATOR S.A. 80-557 GDAŃSK, UL. MARYNARKI POLSKIEJ 130
SPIS ZAWARTOŚCI	1. WARUNKI PRZYŁĄCZENIA 2. UZGODNIENIA, OPINIE I DECYZJE 3. INFORMACJA BIOZ
PROJEKTANT	mgr inż. Daniel Jańczyk UPR. BUD. NR POM/0169/PWOE/14 UPRAWNIENIA BUDOWLANE DO PROJEKTOWANIA BEZ OGRANICZEŃ W SPECJALNOŚCI INSTALACYJNEJ, W ZAKRESIE SIECI, INSTALACJI I URZĄDZEŃ ELEKTRYCZNYCH I ELEKTROENERGETYCZNYCH

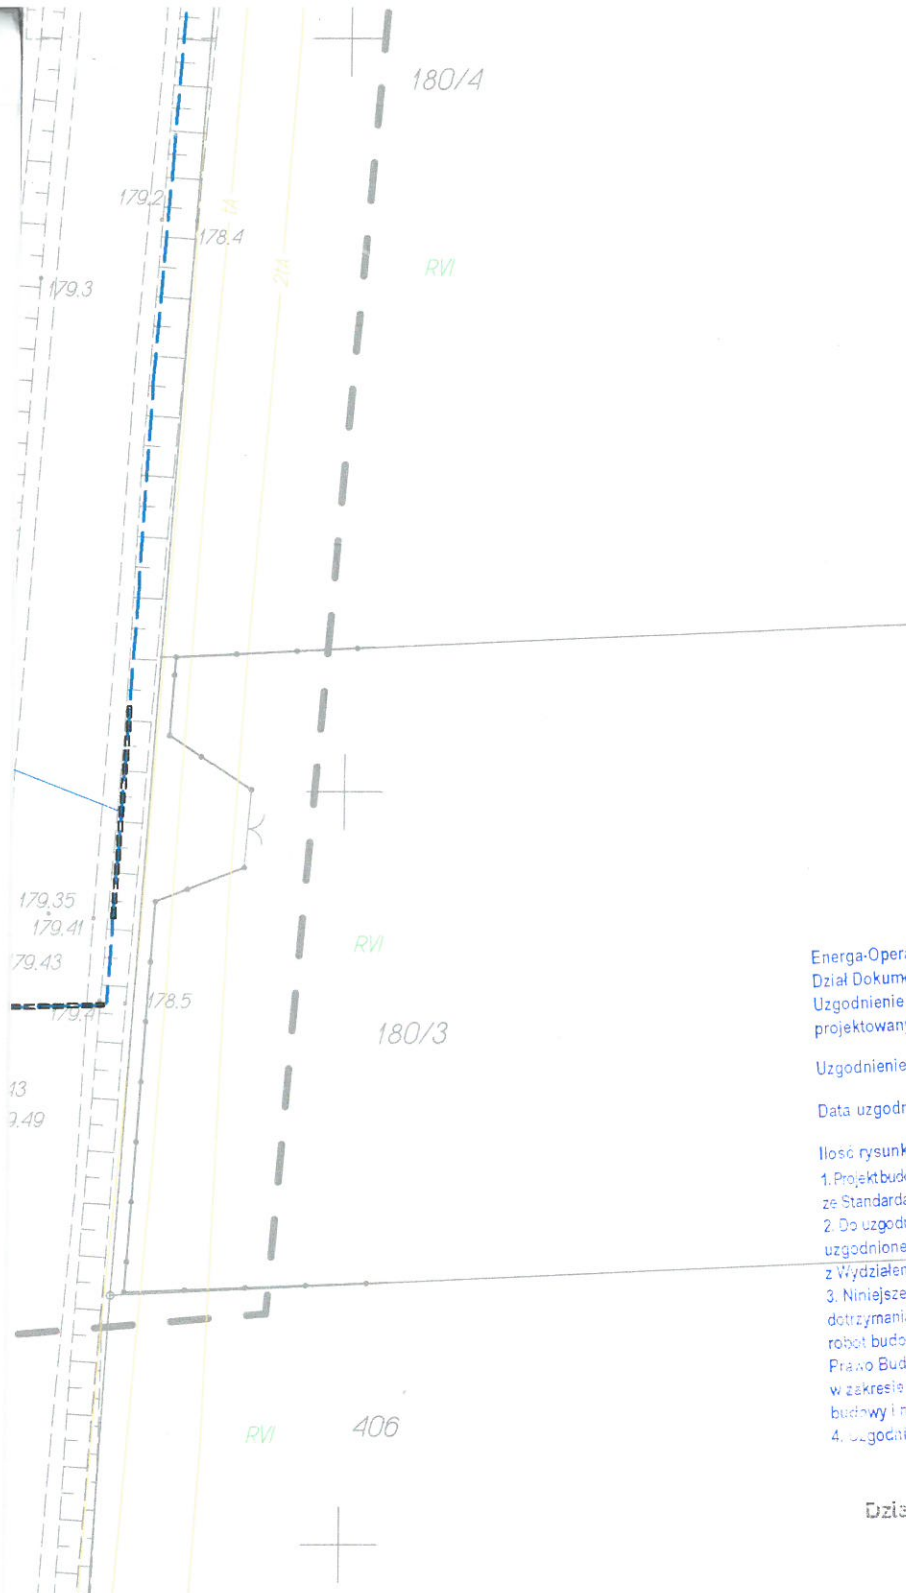

Energa-Operator S.A. Oddział w Gdańsku
 Dział Dokumentacji Energetycznej
 Uzgodnienie w zakresie trasy i lokalizacji
 projektowanych urządzeń elektroenergetycznych
 Uzgodnienie nr 2025/06/032.84/361414D
 Data uzgodnienia 16.07.2025
 Ilość rysunków 1
 1. Projekt budowlany i/lub wykonawczy opracować zgodnie ze Standardami technicznymi w Energa-Operator S.A.
 2. Do uzgodnienia projektu budowlanego dostarczyć uzgodnione tytuły prawne do nieruchomości z Wydziałem Nieruchomości Energetycznych.
 3. Niniejsze uzgodnienie nie zwalnia od obowiązku dotrzymania procedury poprzedzającej rozpoczęcie robót budowlanych, określonej w ustawie Prawo Budowlane oraz odpowiedzialności w zakresie stosowania obowiązujących przepisów budowy i norm.
 4. Uzgodnienie jest ważne 3 lata.

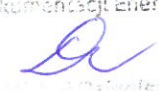Kierownik
 Dział Dokumentacji Energetycznej

 Daniel Jańczyk

Opracowano w systemie GEO-MAP

Za zgodność z oryginałem mapy
 do celów projektowych
 Daniel Jańczyk

JEDNOSTKA PROJEKTOWA	email: biuro@redel.pl, tel. 781 499 280, www.redel.pl		REDEL Daniel Jańczyk 84-240 Reda, ul. Norwida 14 NIP: 588-230-85-17, REGON: 385711406			REDEL	
NAZWA OPRACOWANIA	BUDOWA ELEKTROENERGETYCZNEGO PRZYŁĄCZA KABLOWEGO nn-0,4kV	TEMAT RYSUNKU	PROJEKT ZAGOSPODAROWANIA TERENU			SKALA	1:500
LOKALIZACJA	DZ. NR 212/4, 215, 175/1 - OBR. BIESZKOWICE 0001, GM. WEJHEROWO					DATA	06.06.2025
INWESTOR	ENERGA-OPERATOR S.A. UL. MARYNARKI POLSKIEJ 130, 80-557 GDAŃSK	PROJEKTOWAŁ	mgr inż. Daniel Jańczyk upr. nr POM/0169/PWOWE/14 w specjalności instalacyjnej			RYS. NR E-01	
SPRAWA	ZN/2193/3636MZI/2025/2501010/1						

2.2 ODPIS PROTOKOŁU Z NARADY KOORDYNACYJNEJ



Starosta Wejherowski
ul. 3 Maja 4
84-200 Wejherowo

Wejherowo, 20 czerwca 2025 r.

PROTOKÓŁ Z NARADY KOORDYNACYJNEJ NR GD.6630.828.2025

w sprawie sytuowania projektowanych sieci uzbrojenia terenu przeprowadzonej
za pomocą środków komunikacji elektronicznej w Starostwie Powiatowym w Wejherowie

Przedmiot narady koordynacyjnej	
załącznika (na podst. art.28b, ust. 7 ustawy PGiK) elektroenergetyczne	
Lokalizacja obiektu	DZ. NR 212/4, 215, 175/1 - OBR. BIESZKOWICE 0001, GM. WEJHEROWO
Lista działek ewidencyjnych	Jednostka ew. Obręb ew. Numery działek ewidencyjnych Wejherowo Bieszkowice 212/4
Wnioskodawca	Daniel Jańczyk reprezentujący(a) podmiot REDEL Daniel Jańczyk, NIP: 5882308517 ul. Norwida 14, 84-240 Reda
Inwestor	ENERGA-OPERATOR S.A. UL. MARYNARKI POLSKIEJ 130, 80-557 GDAŃSK
Projektant	Daniel Jańczyk numer uprawnień: POM/0169/PWOE/14
Data wpływu wniosku	12 czerwca 2025 r.
Data rozpoczęcia narady	12 czerwca 2025 r.
Data zakończenia narady	20 czerwca 2025 r.
Przewodniczący narady koordynacyjnej	Wacław Abramowicz Kierownik Referatu ZUD

Lista uczestników narady koordynacyjnej

1	Oznaczenie podmiotu: Orange Polaka Hurt Stanowisko/uwagi: Nie wyrażono stanowiska	Podmiot powiadomiony o naradzie drogą elektroniczną
2	Oznaczenie podmiotu: Światłowod Inwestycje Sp. z o.o. Stanowisko/uwagi: Nie wyrażono stanowiska	Podmiot powiadomiony o naradzie drogą elektroniczną
3	Oznaczenie podmiotu: CHOPIN Telewizja Kablowa Sp. z o.o. Stanowisko/uwagi: Projekt zaakceptowany	Imię i nazwisko przedstawiciela Tomasz Schmidtke Udział w naradzie z wykorzystaniem środków komunikacji elektronicznej
4	Oznaczenie podmiotu: ENERGA-OPERATOR S.A. Oddział w Gdańsku Stanowisko/uwagi: Projekt zaakceptowany	Imię i nazwisko przedstawiciela Michał Dzienisz Udział w naradzie z wykorzystaniem środków komunikacji elektronicznej
5	Oznaczenie podmiotu: Energa Oświetlenie Sp. z o.o. Grupa Orlen Stanowisko/uwagi: Projekt zaakceptowany	Imię i nazwisko przedstawiciela Łukasz Foltyn Udział w naradzie z wykorzystaniem środków komunikacji elektronicznej
6	Oznaczenie podmiotu: Urząd Gminy Wejherowo Stanowisko/uwagi: Projekt zaakceptowany	Imię i nazwisko przedstawiciela Dariusz Ponka Udział w naradzie z wykorzystaniem środków komunikacji elektronicznej
7	Oznaczenie podmiotu: Zarząd Dróg Powiatowych w Wejherowie	Imię i nazwisko przedstawiciela Anna Hadas

Stanowisko/uwagi: Projekt zaakceptowany z uwagami do realizacji: Projekt należy uzgodnić z Zarządem Dróg Powiatowych	Uzgodniono w naradzie z wykorzystaniem środków komunikacji elektronicznej
--	--

W naradzie uczestniczył(a) z wykorzystaniem środków komunikacji elektronicznej przedstawiciel(ka) wnioskodawcy **Daniel Jańczyk**.

Treść protokołu uzgodniono z osobami, które uczestniczyły w naradzie wyłącznie za pomocą środków komunikacji elektronicznej.



Zeskanuj kod QR,
aby zlokalizować
wniosek na mapie

Z up. Starosty
Wacław Abramowicz
Kierownik Referatu ZUD

Protokolant
Elżbieta Mrozowska

Dokument elektroniczny wygenerowany automatycznie dnia 20 czerwca 2025 roku z systemu informatycznego iGeoMap/ePODGiK, podpisany kwalifikowaną pieczęcią elektroniczną organu.
Załącznik do niniejszego protokołu stanowi dokumentacja projektowa, która została opatrzona elektroniczną pieczęcią kwalifikowaną organu zawierającą adnotację o sposobie przeprowadzenia narady, miejsce i termin jej zakończenia oraz znak sprawy zgodny z instrukcją kancelaryjną i nie wymaga dodatkowych pieczęci.

Weryfikację dokumentu można dokonać na stronie <https://weryfikacjaprotokoluzud.epodgik.pl>.



ZD.W-OPD.4411.1.100.2025

Wejherowo, dnia 30.06.2025 r.

DECYZJA

Na podstawie art. 39 ust. 3 i 3a ustawy z dnia 21 marca 1985 r. o drogach publicznych (t.j. Dz.U. z 2024 r., poz. 320 ze zm.) w zw. z § 97 rozporządzenia Ministra Infrastruktury z dnia 24 czerwca 2022 r. w sprawie przepisów techniczno – budowlanych dotyczących dróg publicznych (t. j. Dz. U. z 2022 r., poz. 1518) w zw. z art. 104 § 1 i 2 ustawy z dnia 14 czerwca 1960 r. Kodeks postępowania administracyjnego (t. j. Dz. U. z 2024 r., poz. 572 ze zm.) oraz pełnomocnictwa nr OR.0027.1.2025 z dnia 07.01.2025 r. udzielonego przez Zarząd Powiatu Wejherowskiego Dyrektorowi Zarządu Dróg Powiatowych w Wejherowie do załatwiania w imieniu Zarządu Powiatu Wejherowskiego jako zarządcy dróg powiatowych, wszystkich spraw należących do kompetencji zarządcy dróg powiatowych, w tym do wydawania decyzji administracyjnych, postanowień i zaświadczeń oraz podejmowania czynności w postępowaniach egzekucyjnych jako wierzyciela i organu egzekucyjnego,

po rozpatrzeniu wniosku z dnia 12.06.2025 r. (data wpływu: 12.06.2025 r.), złożonego przez Pana Daniela Jańczyk reprezentującego REDEL Daniel Jańczyk ul. Norwida 14, 84-240 Reda działającego z pełnomocnictwa ENERGA – OPERATOR S. A., Oddział w Gdańsku, ul. Marynarki Polskiej 130, 80-557 Gdańsk o uzgodnienie projektu budowy elektroenergetycznego przyłącza kablowego nn-0,4 kV dla zasilania działki nr 212/7 w miejscowości Bieszkowice, gmina Wejherowo

ZEZWALAM

na lokalizację w pasie drogowym drogi powiatowej 1489G elektroenergetycznego przyłącza kablowego nn-0,4 kV dla zasilania działki nr 212/7 w miejscowości Bieszkowice, gmina Wejherowo, przy zachowaniu następujących warunków:

1. Odcinek przyłącza kablowego w pasie drogowym drogi powiatowej poza terenem zabudowy należy wykonać bezwykopowo na głębokości co najmniej 2 m.
2. Odcinek przyłącza kablowego zaprojektowany wzdłuż drogi powiatowej w terenie zabudowy należy usytuować w odległości minimum 1,0 m od zewnętrznej krawędzi nawierzchni jezdni. W przypadku braku możliwości odsunięcia o wskazaną odległość prace należy wykonać bezwykopowo, ograniczając ilość komór technologicznych.
3. Przejście pod drogą należy wykonać w jednolitej rurze ochronnej przewiertem sterowanym lub przeciskiem, na całej szerokości pasa drogowego, bez naruszania konstrukcji nawierzchni jezdni.
4. Przejścia pod wszystkimi terenami utwardzonymi należy wykonać metodą bezwykopową, w jednolitej rurze ochronnej, przewiertem sterowanym lub przeciskiem, bez naruszania konstrukcji nawierzchni.
5. Zbliżenia do systemu korzeniowego drzew wykonać metodą bezwykopową, w rurach osłonowych. W trakcie prac nie dopuszcza się przecinania korzeni drzew.
6. Po wykonaniu robót wykopy należy zasypać oraz zagęszczać warstwami, gruntem nadającym się do zagęszczenia.
7. Pas drogowy należy przywrócić do stanu poprzedniego pod względem technicznym i estetycznym.
8. Jeżeli budowa, przebudowa lub remont drogi będzie wymagał przełożenia przyłącza, koszt przełożenia ponosi jego właściciel.
9. Zarząd Dróg zastrzega, że warunki dotyczące projektowanych urządzeń w pasie drogowym drogi powiatowej pozostają aktualne do czasu zmiany stanu faktycznego w obrębie pasa drogowego w miejscu planowanej lokalizacji infrastruktury.

10. Do wniosku o zajęcie pasa drogowego należy przedłożyć zatwierdzony przez Starostę Wejherowski projekt czasowej zmiany organizacji ruchu drogowego po uprzednim uzyskaniu opinii zarządcy drogi oraz Komendanta Powiatowego Policji.
 11. Wszelkie roboty w pasie drogowym należy realizować w terminie sprzyjających warunków pogodowych (dodatnich temperatur).
 12. Przed rozpoczęciem robót budowlanych inwestor zobowiązany jest do uzyskania ewentualnych koniecznych decyzji, opinii, uzgodnień lub zezwoleń, jeżeli przepisy prawa je wymagają dla planowanej inwestycji.
 13. Przed rozpoczęciem robót budowlanych inwestor zobowiązany jest do uzyskania pozwolenia na budowę lub zgłoszenia budowy albo wykonywania robót budowlanych – zgodnie z właściwymi przepisami prawa.
- Zezwolenie zarządcy drogi wyrażone w niniejszej decyzji nie jest równoznaczne z zezwoleniem na prowadzenie robót w pasie drogowym, o które należy wystąpić do Zarządu Dróg Powiatowych w Wejherowie, 84-200 Wejherowo, ul. Pucka 11 w trybie i na warunkach określonych w rozporządzeniu Rady Ministrów z dnia 1 czerwca 2004 r. w sprawie określenia warunków udzielania zezwoleń na zajęcie pasa drogowego (Dz. U. z 2016 r., poz. 1264).
- W zezwoleniu tym, na podstawie art. 40 ustawy o drogach publicznych, zostaną naliczone opłaty: opłata roczna za każdy rok umieszczenia w pasie drogowym urządzeń niezwiązanych z potrzebami zarządzania drogami lub potrzebami ruchu drogowego oraz opłata za zajęcie pasa drogowego za okres prowadzenia robót w pasie drogowym.

Niniejsza decyzja na podstawie art. 3 pkt 11 i art. 33 ust. 2 ustawy Prawo budowlane, stanowi dla Inwestora prawo do dysponowania terenem pasa drogowego na cele budowlane, w zakresie wynikającym z uzgodnionego projektu budowlanego.

Integralną część decyzji stanowi ponumerowany (1 arkusz) i opieczętowany pieczęcią tut. ZD załącznik rysunkowy.

Na podstawie art. 107 § 4 Kodeksu postępowania administracyjnego odstąpiono od sporządzenia uzasadnienia.

POUCZENIE

Niniejsza decyzja wydana w pierwszej instancji, od której uzasadnienia organ odstąpił z powodu uwzględnienia w całości żądania strony, jest ostateczna i nie przysługuje od niej odwołanie w toku instancji. Strona niezadowolona z decyzji może w terminie 30 dni od jej doręczenia wnieść na nią skargę do Wojewódzkiego Sądu Administracyjnego w Gdańsku, za pośrednictwem tutejszego organu.

Z up. Zarządu Powiatu Wejherowskiego

mgr Robert Lorbiecki
Dyrektor Zarządu Dróg Powiatowych
w Wejherowie

Otrzymują:

1. REDEL Daniel Jańczyk, ul. Norwida 14, 84-240 Reda

2. a/a

Wydanie decyzji zwolnione z opłaty skarbowej na podstawie ust. 44 kol. 4 pkt 9) cz. III załącznika do ustawy z dnia 16 listopada 2006 r. o opłacie skarbowej (Dz. U. 2023, poz. 2111 ze zm. tj.)

84-200 Wejherowo, ul. Pucka 11

tel. 58 774-32-80; fax 58 774-32-93

Administratorem Pani/Pana danych osobowych jest Dyrektor Zarządu Dróg Powiatowych w Wejherowie przy ul. Puckiej 11, 84-200 Wejherowo. Kontakt z Administratorem jest możliwy za pomocą poczty elektronicznej: sekretariat@zarzaddrogowy.pl
Pani/Pana dane osobowe są niezbędne do realizacji Pani/Pana wniosku sprawy, niepodanie ich uniemożliwi lub znacząco utrudni prawidłowe wykonanie zadania publicznego. Brak podania danych osobowych może skutkować tym, że nie będziemy mogli zawrzeć z Panią/Panem umowy lub procedować sprawy Pani/Pana dotyczącej, a w konsekwencji nie będzie Pani/Pan mogła/mógł korzystać z świadczonych przez nas usług.
Szczegółowe informacje dotyczące przetwarzania danych osobowych znajdują się na naszej stronie internetowej Zarządu w zakładce RODO <http://zarzaddrogowy.pl/rodo.html> lub na tablicy ogłoszeń dostępnej w siedzibie Zarządu.

