


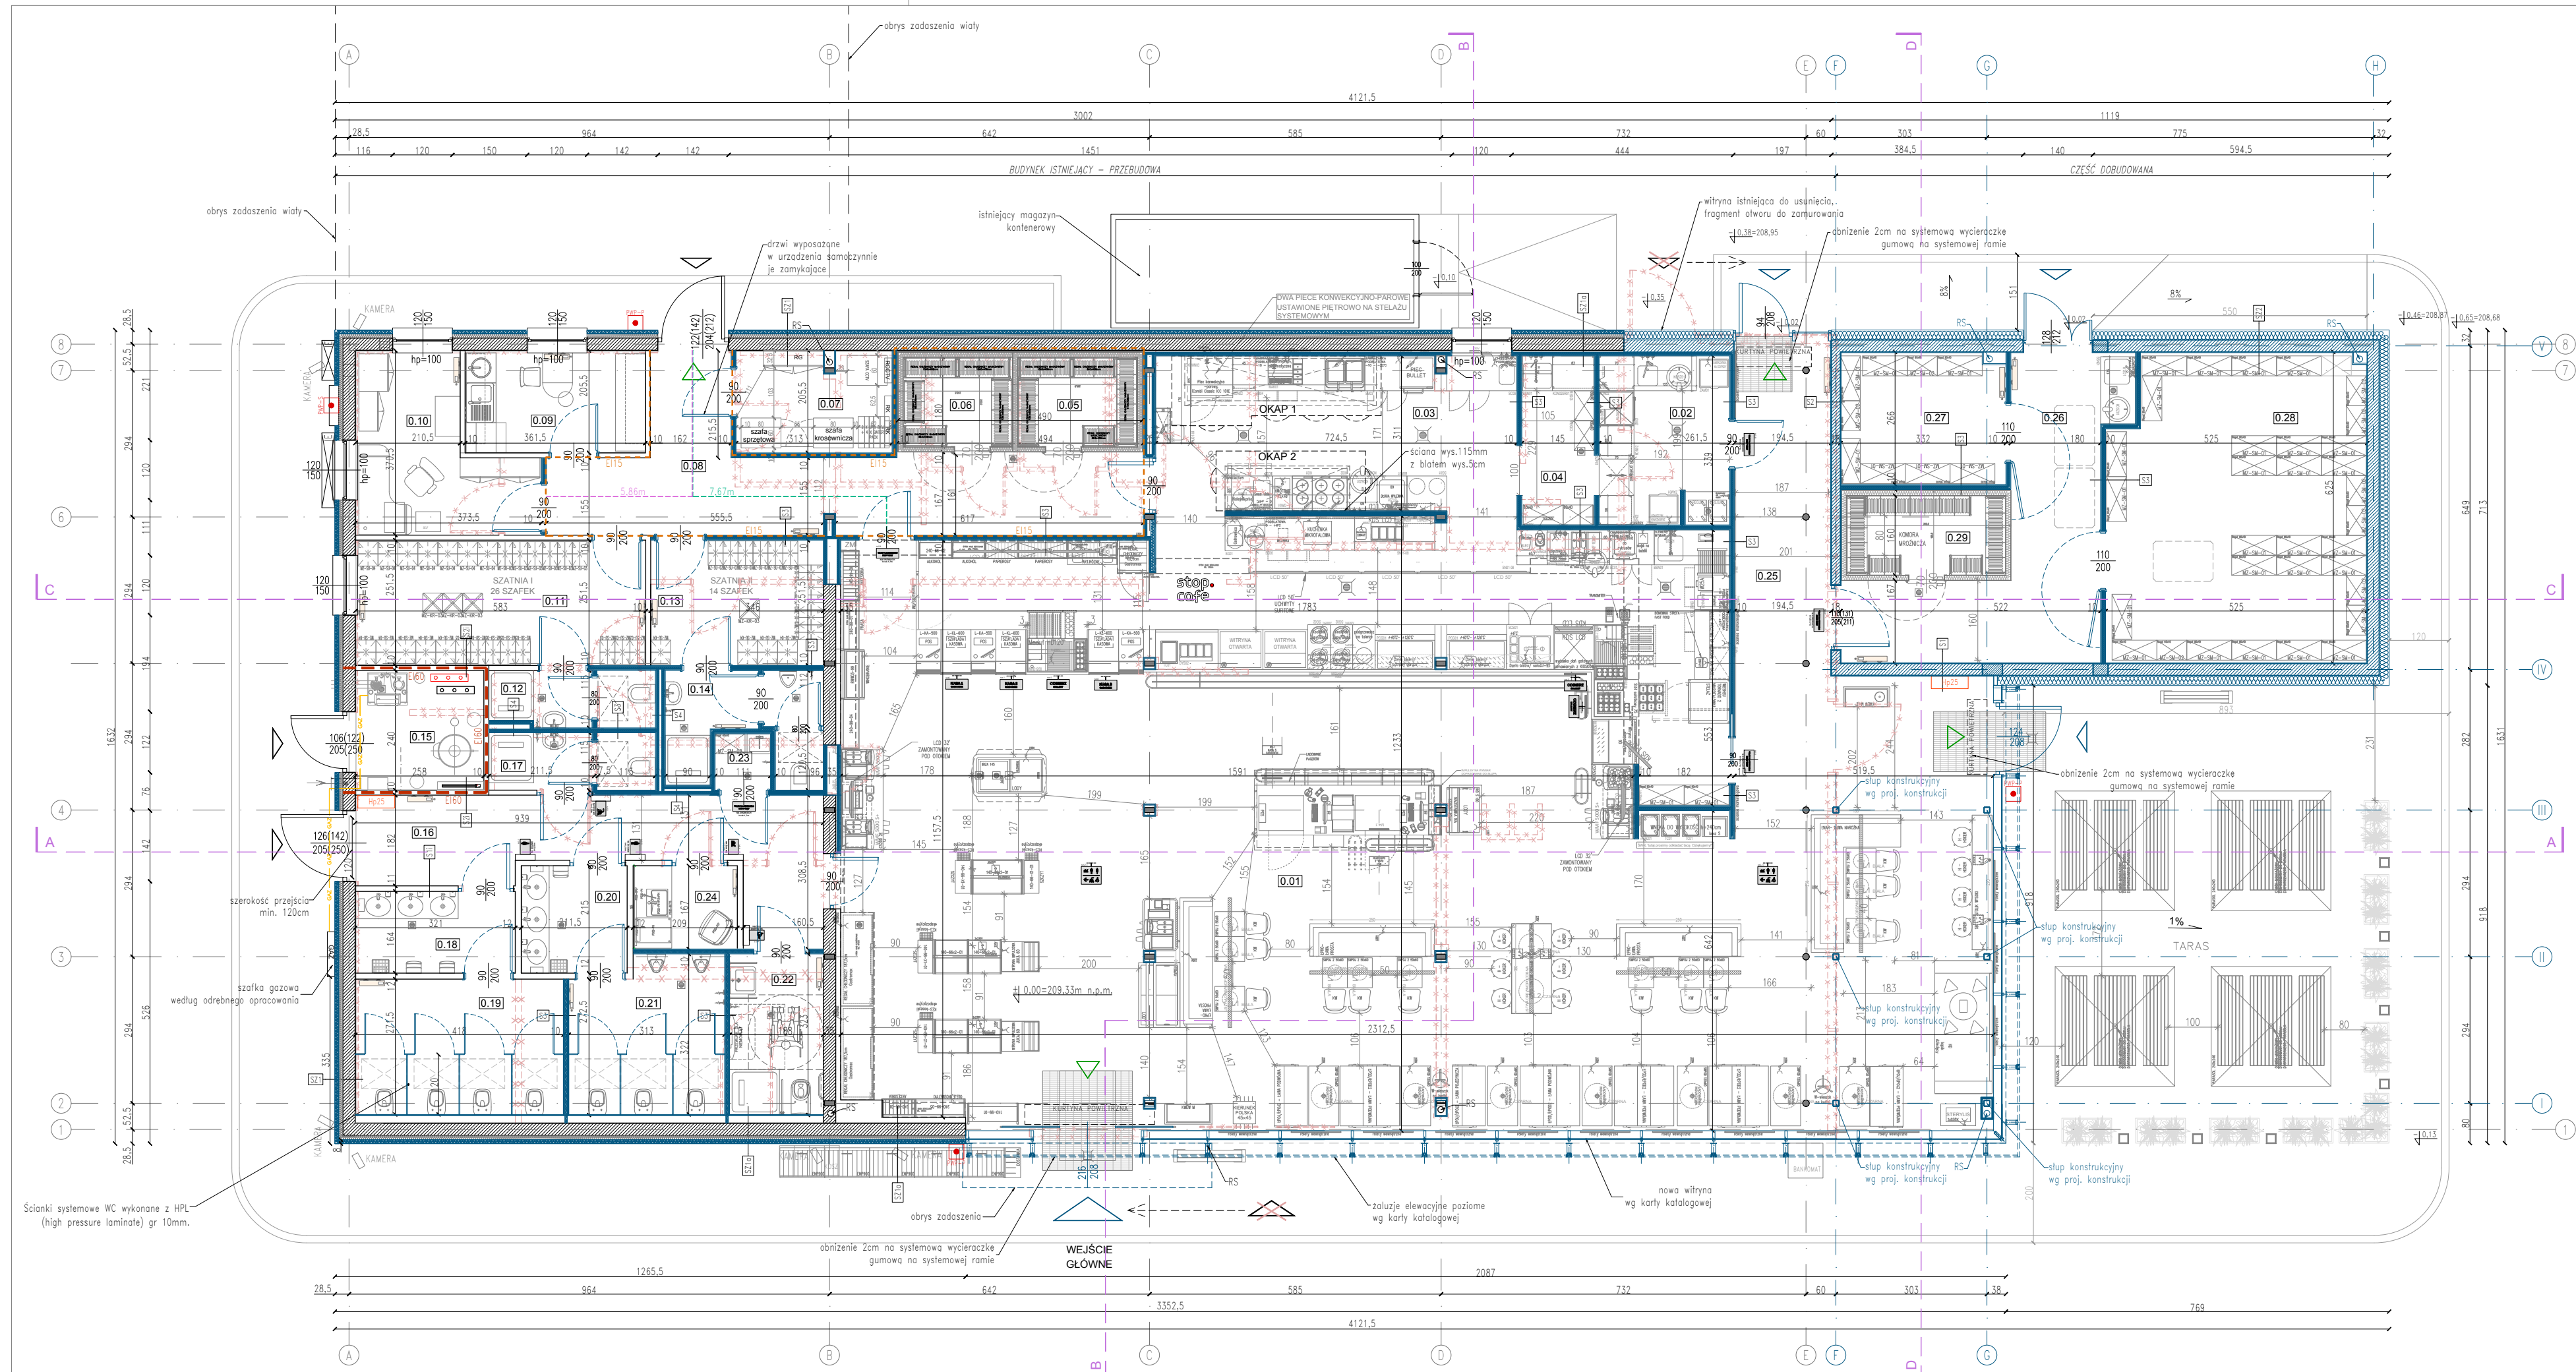

### LEGENDA

- ściany istniejące
- stupy konstrukcyjne stalowe istniejące
- elementy do usunięcia
- ściany projektowane
- drzwi projektowane/istniejące
- drzwi do wymiany
- wejscie główne do budynku
- wejscie boczne do budynku
- wyjscie ewakuacyjne
- kratka sciekowa
- zawór ze złączką wody
- przeciwpożarowy wyłącznik prądu (przycisk)
- przeciwpożarowy wyłącznik prądu - wyłącznik główny prądu
- hydrant wewnętrzny HP25
- instalacja gazu
- przepływ powietrza przez transfer w drzwiach
- grzejnik płytowy

| PRZEGRODY PIONOWE |                                         |                                              |
|-------------------|-----------------------------------------|----------------------------------------------|
| Sz1               | ŚCIANA ZEWNĘTRZNA ISTNIEJĄCA            | U <sub>max</sub> =0,20 (W/m <sup>2</sup> *K) |
|                   | tylny zewnętrzny                        |                                              |
|                   | styropian- DOOCIEPLENIE                 | 8,0cm                                        |
|                   | styropian                               | 8,0cm                                        |
|                   | ściana z pustaków MAX 250, A=0,336 W/mk | 25,0cm                                       |
|                   | tylny wewnętrzny                        |                                              |

|      |                                                       |                                              |
|------|-------------------------------------------------------|----------------------------------------------|
| Sz1a | ŚCIANA ZEWNĘTRZNA ISTNIEJĄCA                          | U <sub>max</sub> =0,20 (W/m <sup>2</sup> *K) |
|      | tylny zewnętrzny                                      |                                              |
|      | styropian- DOOCIEPLENIE                               | 8,0cm                                        |
|      | styropian                                             | 8,0cm                                        |
|      | ściana z pustaków MAX 250, A=0,336 W/mk               | 25,0cm                                       |
|      | pustka                                                | 3,0cm                                        |
|      | plyta g-k na ruszcie - WYMIANA ISTNIEJĄCEJ OBUJĘTOŚCI |                                              |

|     |                                |                                              |
|-----|--------------------------------|----------------------------------------------|
| Sz2 | ŚCIANA ZEWNĘTRZNA PROJEKTOWANA | U <sub>max</sub> =0,20 (W/m <sup>2</sup> *K) |
|     | tylny zewnętrzny               |                                              |
|     | włna mineralna                 | 20,0cm                                       |
|     | ściana murywana SILKA E24      | 24,0cm                                       |
|     | tylny wewnętrzny               |                                              |

|     |                                          |                                              |
|-----|------------------------------------------|----------------------------------------------|
| Sz3 | ŚCIANA ZEWNĘTRZNA PROJEKTOWANA           | U <sub>max</sub> =0,20 (W/m <sup>2</sup> *K) |
|     | tylny zewnętrzny na siatce zbrojącej     |                                              |
|     | plyty PIR, A=0,026 W/mk                  | 12,0cm                                       |
|     | zbrojenie stalowe                        | 5,0cm                                        |
|     | plyta OSB, A=0,13 W/mk                   | 3,0cm                                        |
|     | konstrukcja stalowa wg proj. konstrukcji |                                              |

|    |                                |        |
|----|--------------------------------|--------|
| S1 | ŚCIANA WEWNĘTRZNA PROJEKTOWANA |        |
|    | tylny wewnętrzny               |        |
|    | ściana murywana SILKA E24      | 24,0cm |
|    | tylny wewnętrzny               |        |

|    |                                |        |
|----|--------------------------------|--------|
| S2 | ŚCIANA WEWNĘTRZNA PROJEKTOWANA |        |
|    | tylny wewnętrzny               |        |
|    | ściana murywana SILKA E18      | 18,0cm |
|    | tylny wewnętrzny               |        |

|    |                                |          |
|----|--------------------------------|----------|
| S3 | ŚCIANA WEWNĘTRZNA PROJEKTOWANA |          |
|    | 2 x płyta gipsowa- kartonowa   | 2x1,25cm |
|    | profil CW/JW 50                | 5,0cm    |
|    | 2 x płyta gipsowa- kartonowa   | 2x1,25cm |

|    |                                |          |
|----|--------------------------------|----------|
| S4 | ŚCIANA WEWNĘTRZNA PROJEKTOWANA |          |
|    | 2 x płyta gipsowa- kartonowa   | 2x1,25cm |
|    | profil CW/JW 50                | 5,0cm    |
|    | pustka                         | 5,0cm    |
|    | profil CW/JW 50                | 5,0cm    |
|    | 2 x płyta gipsowa- kartonowa   | 2x1,25cm |

|     |                              |          |
|-----|------------------------------|----------|
| S11 | ŚCIANA WEWNĘTRZNA ISTNIEJĄCA |          |
|     | 2 x płyta gipsowa- kartonowa | 2x1,25cm |
|     | profil CW/JW 50              | 5,0cm    |
|     | 2 x płyta gipsowa- kartonowa | 2x1,25cm |

|     |                                             |          |
|-----|---------------------------------------------|----------|
| S21 | ŚCIANA WEWNĘTRZNA ISTNIEJĄCA (KOTŁOWNIA)    | E160     |
|     | 2 x płyta gipsowa- kartonowa ogniochronna   | 2x1,25cm |
|     | profil CW/JW 50, wypełnienie włna mineralna | 5,0cm    |
|     | 2 x płyta gipsowa- kartonowa ogniochronna   | 2x1,25cm |

### ZESTAWIENIE POMIESZCZEŃ PO PRZEBUDOWIE

| NR   | NAZWA                               | pow.[m <sup>2</sup> ] | H [m] |
|------|-------------------------------------|-----------------------|-------|
| 0.01 | Sala sprzedaży                      | 261,15                | 3,00  |
| 0.02 | Zmywalnia                           | 8,80                  | 3,00  |
| 0.03 | Kuchnia                             | 22,52                 | 3,00  |
| 0.04 | Zmywalnia sprzętu produkcyjnego     | 4,91                  | 3,00  |
| 0.05 | Chłodnia I                          | 4,32                  | 2,90  |
| 0.06 | Chłodnia II                         | 3,96                  | 2,90  |
| 0.07 | Serwerownia                         | 6,28                  | 2,70  |
| 0.08 | Komunikacja wewnętrzna              | 22,53                 | 3,00  |
| 0.09 | Pomieszczenie socjalne              | 7,37                  | 3,00  |
| 0.10 | Pokój kierownika                    | 10,24                 | 3,00  |
| 0.11 | Szafnia personelu damska            | 14,62                 | 2,70  |
| 0.12 | Toileta personelu damska            | 3,69                  | 2,70  |
| 0.13 | Szafnia personelu męska             | 8,71                  | 2,70  |
| 0.14 | Toileta personelu męska             | 5,85                  | 2,70  |
| 0.15 | Kałownia                            | 6,04                  | 2,99  |
| 0.16 | Komunikacja                         | 16,75                 | 2,70  |
| 0.17 | Prysznic klientów                   | 3,84                  | 2,70  |
| 0.18 | Przedślonkę toalet damskiej         | 5,24                  | 2,70  |
| 0.19 | WC damski                           | 11,31                 | 2,70  |
| 0.20 | Przedślonkę toalet męskiej          | 4,55                  | 2,70  |
| 0.21 | WC męski                            | 9,42                  | 2,70  |
| 0.22 | WC dla niepełnosprawnych            | 6,05                  | 2,70  |
| 0.23 | Pomieszczenie porządkowe            | 1,29                  | 2,70  |
| 0.24 | Pomieszczenie dla matki z dzieckiem | 3,49                  | 2,70  |
| 0.25 | Komunikacja wewnętrzna              | 12,91                 | 3,00  |
| 0.26 | Punkt przyjęcia towaru              | 17,80                 | 2,70  |
| 0.27 | Magazyn przemysłowy                 | 8,71                  | 2,70  |
| 0.28 | Magazyn spożywczy                   | 31,45                 | 2,70  |
| 0.29 | Mroźnia                             | 5,12                  | 2,90  |

Razem powierzchnia użytkowa 528,93

|   |   |   |
|---|---|---|
| ZMIANA NR:   | OPIS ZMIANY:   | DATA ZMIANY:   |
| INWESTOR:   | <b>ORLEN</b> SA<br>ul. Chemiczków 7<br>09-411 Chłapki   | JEDNOSTKA PROJEKTOWA:<br><b>archpm</b><br>ARCH.P.M. Sp. z o.o. S.K. 53-333 Wrocław, ul. Powstańców Śląskich 112<br>tel. 506 144 855, 600 020 874<br>www.archpm.pl, biuro@archpm.pl |
| INWESTYCJA:   | Rozbudowa i przebudowa budynku stacji paliw wraz z rozbiórką budynku stacji transformatorowej oraz przebudową niezbędnej infrastruktury technicznej                                              |   |
| ADRES INWESTYCJI:   | województwo dolnośląskie, powiat zgorzelecki, 59-900 Zgorzelec, ul. Stowiańska 1<br>dz. nr. 3/3, 4, obręb ewidencyjny: III, 022502_1, 0003,<br>jednostka ewidencyjna: 022502_1, Miasto Zgorzelec |   |
| TYTUŁ RYSUNKU:   | RZUT PRZYZIEMIA   |   |
| FAZA PROJEKTU:   | PROJEKT BUDOWLANY   |   |
| NAZWA ELEMENTU PROJEKTU BUDOWLANEGO:                                                                                           | PROJEKT TECHNICZNY   | NR DZIAŁU: <b>3.1</b> NR RYSUNKU: <b>01</b>   |
| SKALA:   | <b>1:100</b>   | REWIZJA: DATA: <b>10.03.2026</b>   |
| BRANŻA:   | ARCHITEKTURA   | BIURO BRANŻOWE: ARCH. P. M. Sp. z o.o. Sp. k.<br>53-333 Wrocław, ul. Powstańców Śląskich 112<br>www.archpm.pl, biuro@archpm.pl                                                     |
| PROJEKTANT:<br>mgr inż. arch. Paweł Choma<br>uprawnienia do projektowania w specjalności architektonicznej<br>nr 42/DSOKK/2012 | SPRAWDZAJĄCY:<br>mgr inż. arch. Maciej Zausiński<br>uprawnienia do projektowania w specjalności architektonicznej<br>nr 38/DSOKK/2013                                                            |   |