


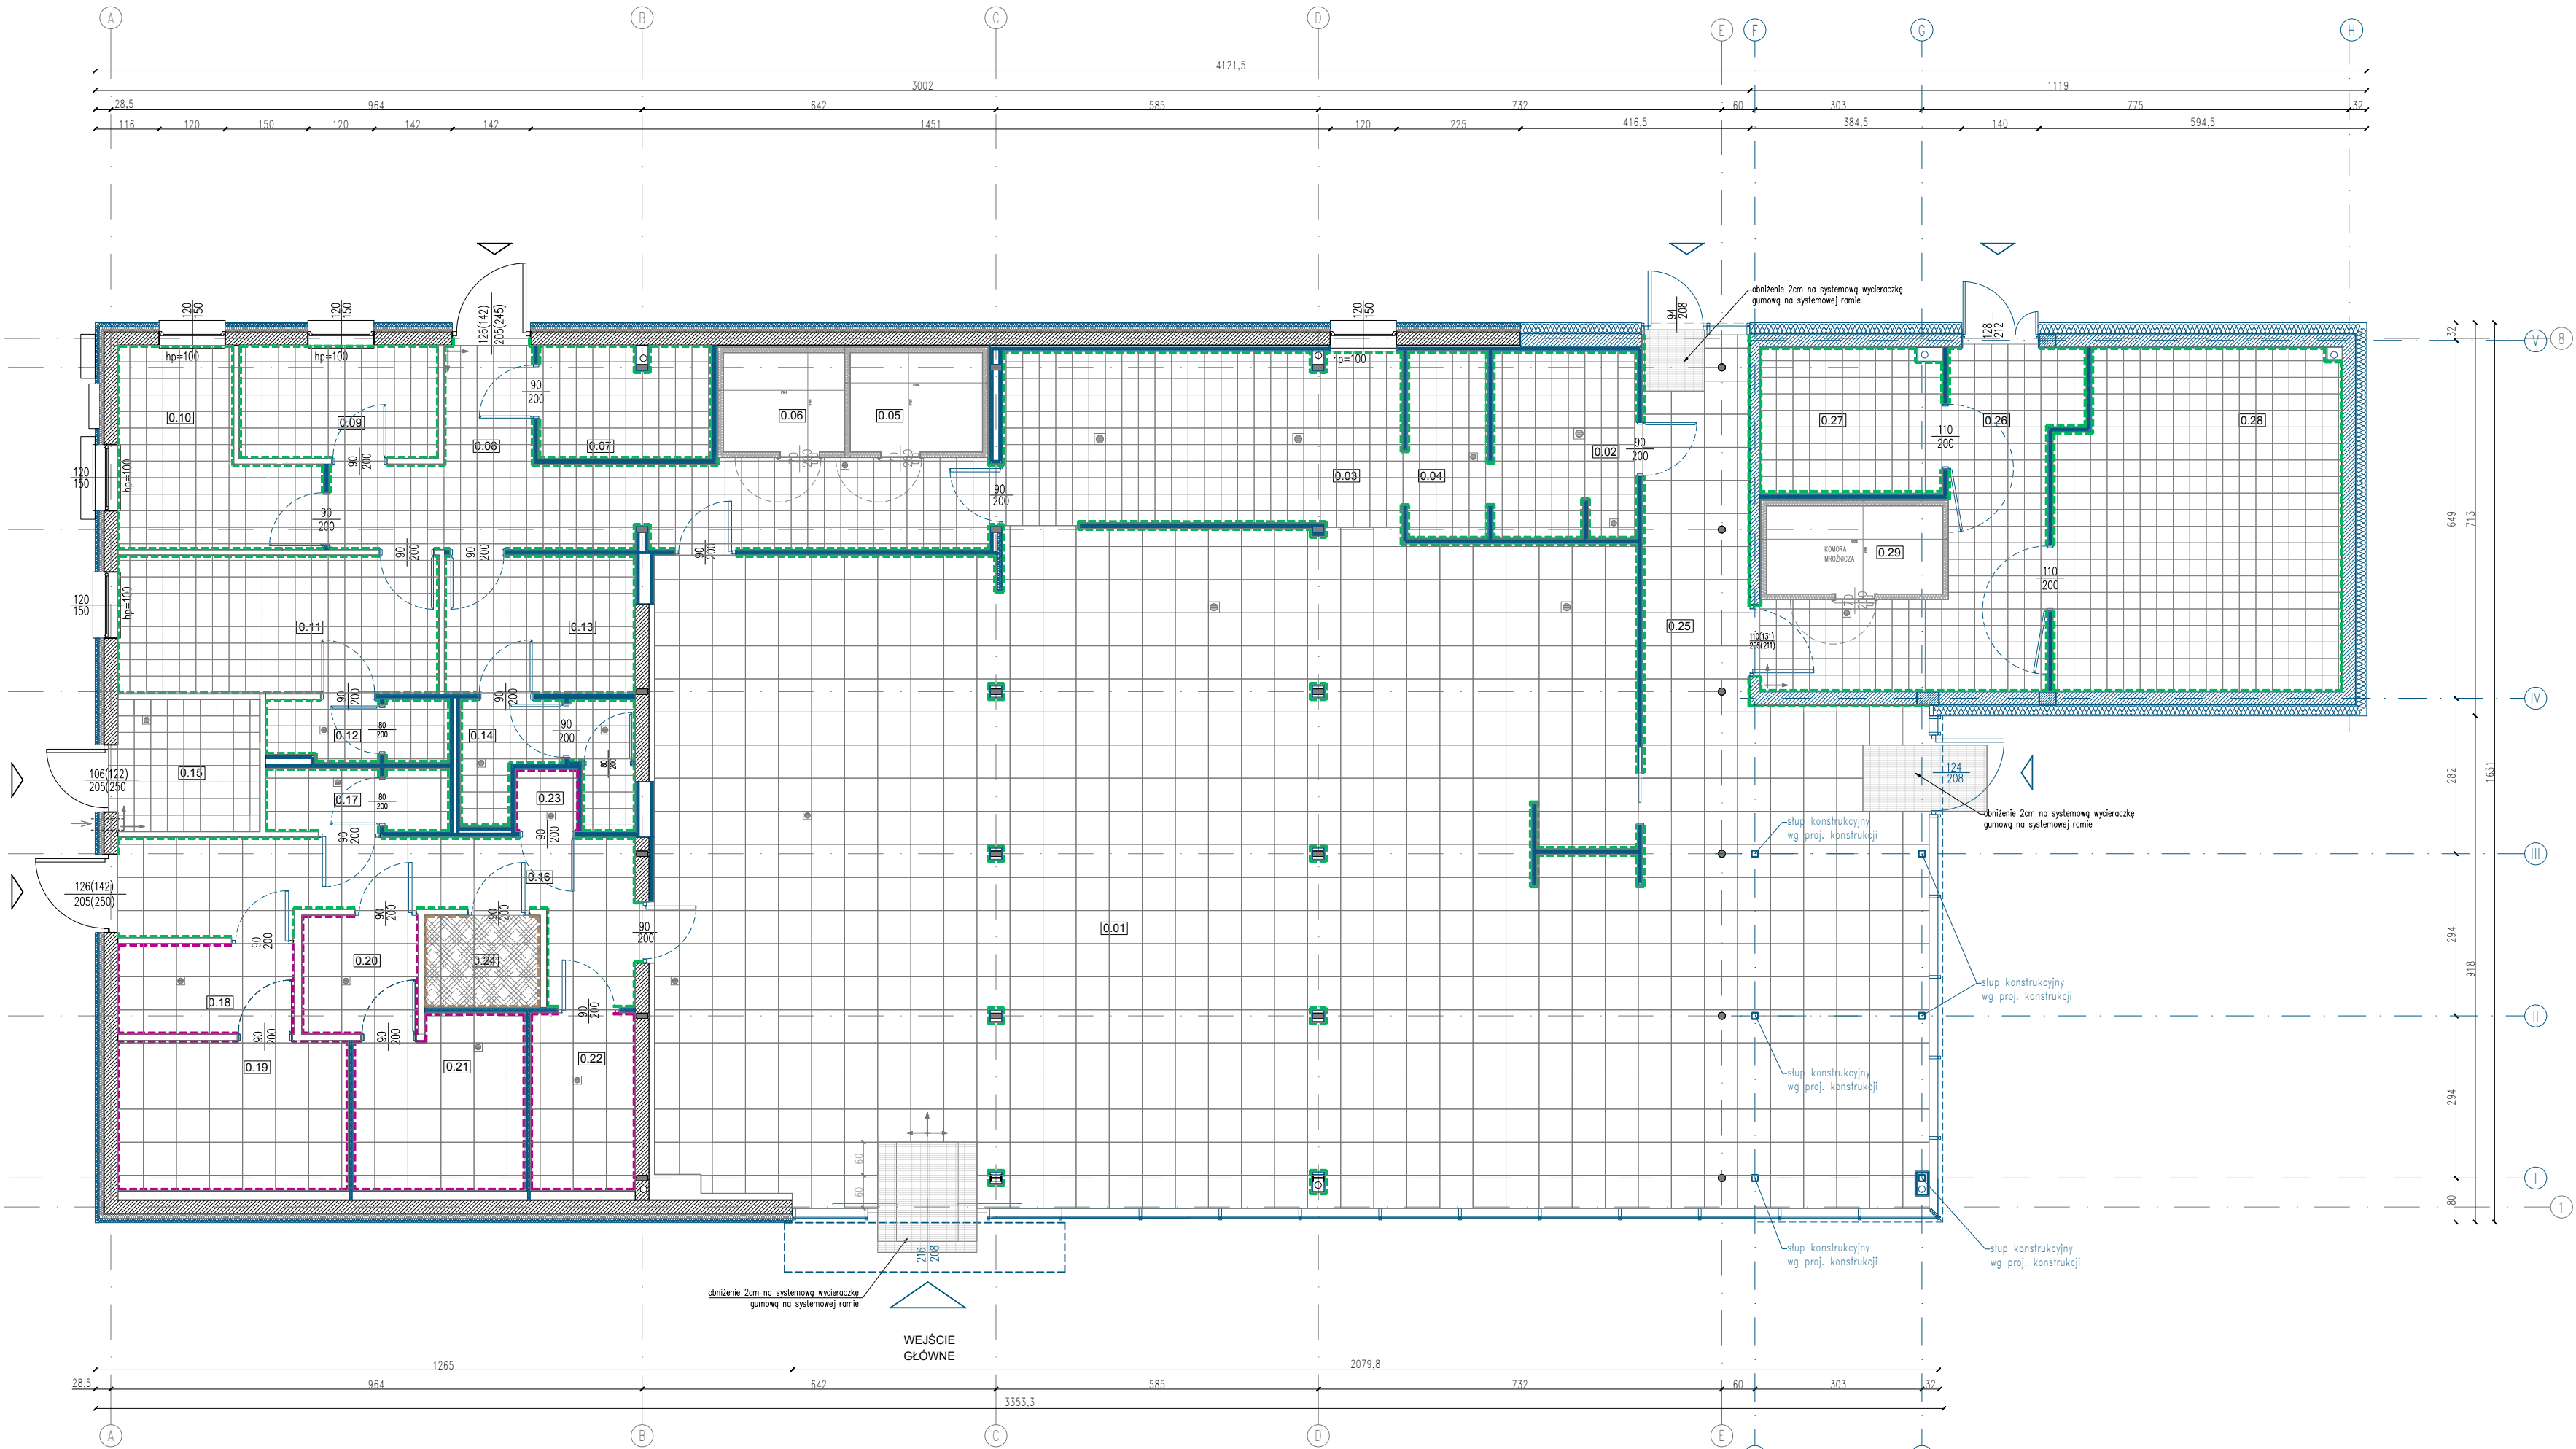

LEGENDA

- ściany istniejące
- ściany projektowane
- POCZĄTEK ROZMIERZANIA PŁYTEK PODŁOGOWYCH
- PŁYTKA PODŁOGOWA Paradyz Rino Grys 59,8x59,8cm, fuga 2mm, kolor fugi zbliżony do koloru płytki z cokołkiem przysściennym 9cm (z wyjątkiem strefy toalet), zakończonym od strony ściany listwą aluminiową końcową, na styku z posadzką silikon uszczelniający wg karty katalogowej
- GRES TECHNICZNY, wym. 30x30cm
- WYCIERACZKA wbudowana 112x180cm, zlokalizowana w osi wejścia głównego wg karty katalogowej
- WYKŁADZINA OBIEKTOWA, model: Gerflor, Mipolam Symbioz, jednowarstwowa wykładzina homogeniczna, prasowana i kalandrowana, Format produktu: rolka, rozmiar 2000x2000 Kolor: 6009 Grey stone NCS 2500, powierzchnia 3,67m2
- wpust podłogowy
- COKÓŁ w licu płytki ściennej, płytka cięta wzdłuż na 7-8cm formatu 60-120cm, np. Paradyz Interio Grafit Gres Rekt. Mat. 29,6x59,8 cm, fuga 2 mm w kolorze płytek (grafit), wysokość cokołu ok. 7cm
- COKÓŁ przysścienny z płytek podłogowych, ciętych, wys. 10cm, zakończony od strony ściany listwą aluminiową końcową, na styku z posadzką silikon uszczelniający w kolorze płytki
- COKÓŁ przysścienny z wykładziny obiektowej, wys. 20cm.

Zasady ogólne układania płytek:

- Kalibracja płytek „0”
- Spoiny pomiędzy płytkami szerokości 2 mm, drobnoziarniste, elastyczne, w kolorze płytek.
- Płytki układane na kleju o podwyższonej odporności na obciążenia (elastycznym).
- Płytki układane w układzie prostokątnym do ścian od punktu styku fasady frontowej sali sprzedaży.
- Płytki wchodzi do pomieszczeń toalety dla klientów i zaplecza w jednym ciągu, bez listew oddzielających w progach drzwi.
- W pomieszczeniach sanitarnych i kafelowni posadzkę bez cokołu, bezpośrednio styka się z płytkami ściennymi, styk z płytkami ściennymi wykonany walcem z silikonu sanitarnego plesniobójczego w kolorze płytki podłogowej.
- Kratka ściekowa typ np. Viega z blachy nierdzewnej 10 x 10 cm

ZMIANA NR:	OPIS ZMIANY:	DATA ZMIANY:
INWESTOR:	ORLEN SA ul. Chemiczków 7 09-411 Płock	JEDNOSTKA PROJEKTOWA: archpm ARCH.P.M. Sp. z o.o. S.K. 53-333 Wrocław, ul. Powstańców Śląskich 112 tel. 506 144 855, 600 020 874 www.archpm.pl, biuro@archpm.pl
INWESTYCJA:	Rozbudowa i przebudowa budynku stacji paliw wraz z rozbiórką budynku stacji transformatorowej oraz przebudową niezbędnej infrastruktury technicznej	
ADRES INWESTYCJI:	województwo dolnośląskie, powiat zgorzelecki, 59-900 Zgorzelec, ul. Słowiańska 1 dz. nr. 3/3, 4, obręb ewidencyjny: III, 022502_1, 0003, jednostka ewidencyjna: 022502_1, Miasto Zgorzelec	
TYTUŁ RYSUNKU:	RZUT POSADZEK	
FAZA PROJEKTU:	PROJEKT BUDOWLANY	
NAZWA ELEMENTU PROJEKTU BUDOWLANEGO:	PROJEKT TECHNICZNY	NR DZIAŁU: 3.1
SKALA:	1:100	NR RYSUNKU: 07
BRANŻA:	ARCHITEKTURA	DATA: 10.03.2026
PROJEKTANT:	BIURO BRANŻOWE:	
mgr inż. arch. Paweł Choma	ARCH. P. M. Sp. z o.o. Sp. z o.o. S.K. 53-333 Wrocław, ul. Powstańców Śląskich 112 www.archpm.pl, biuro@archpm.pl	
uprawnienia do projektowania w specjalności architektonicznej nr 42/DSOKK/2012	SPRAWDZAJĄCY:	
	mgr inż. arch. Maciej Zauściński	
	uprawnienia do projektowania w specjalności architektonicznej nr 38/DSOKK/2013	