


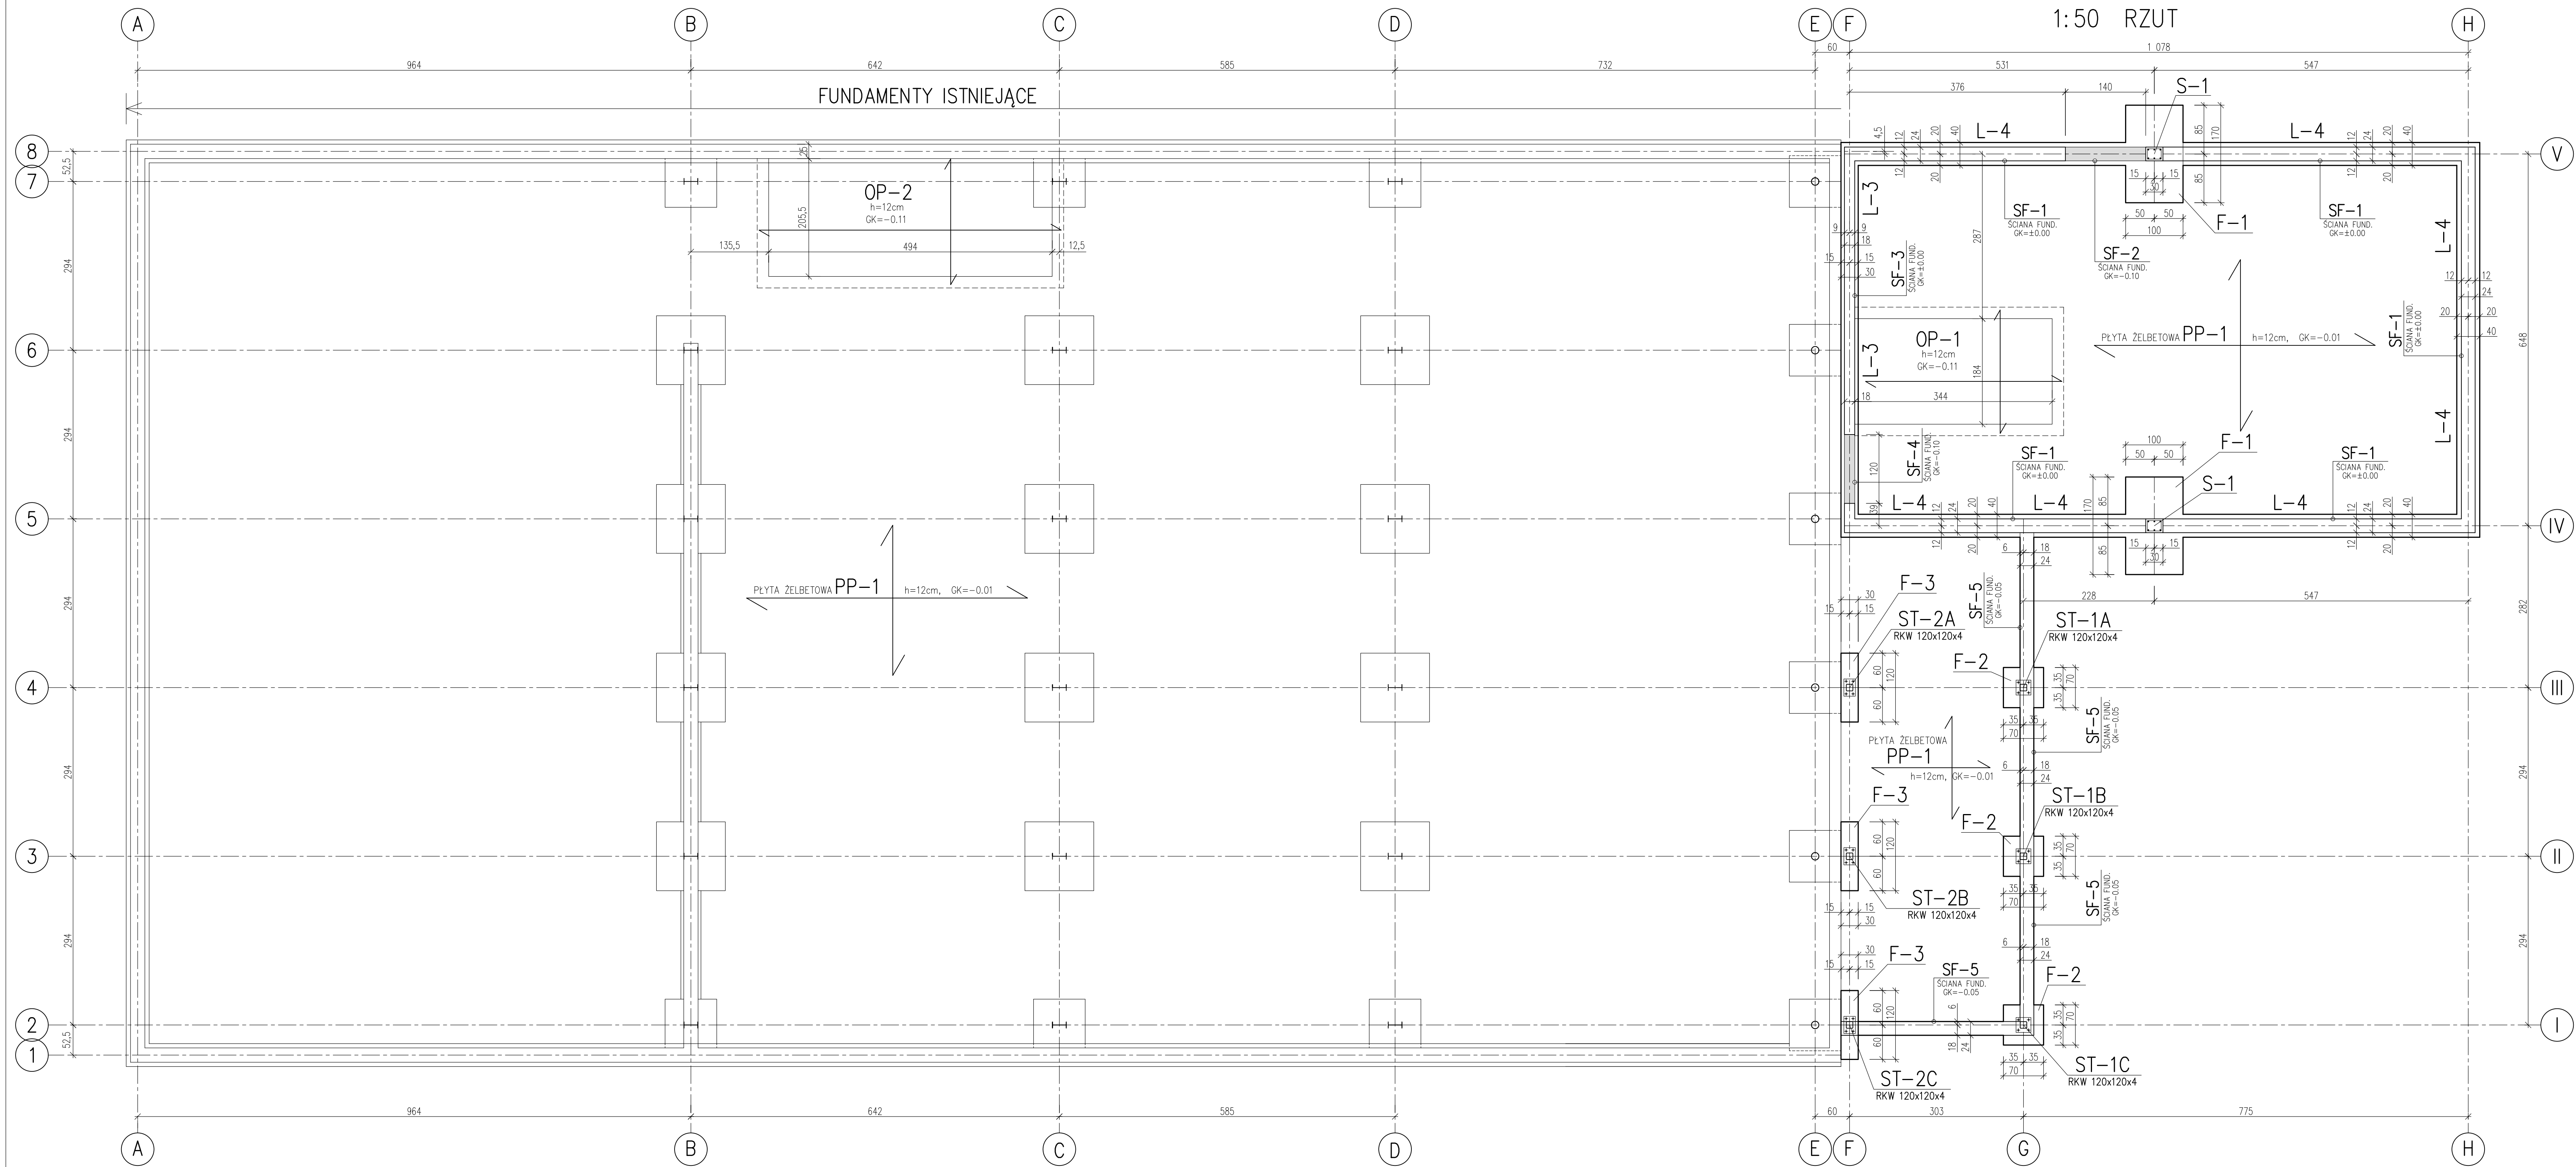

ZESTAWIENIE ELEMENTÓW ŻELBETOWYCH WYLEWANYCH

Lp.	ELEMENT	NAZWA ELEMENTU	DEŁUGOŚĆ	ILUŚĆ	WEDŁUG RYS. NR
			[mb]	[SZUKU]	
1	ŁAWA FUNDAMENTOWA	L-3	6,9 mb	3,2-0	
2	ŁAWA FUNDAMENTOWA	L-4	27,1 mb	3,2-03	
3	STOPA FUNDAMENTOWA	F-1	2	3,2-03	
4	STOPA FUNDAMENTOWA	F-2	3	3,2-03	
5	STOPA FUNDAMENTOWA	F-3	3	3,2-03	
6	ŚCIANA FUNDAMENTOWA	SF-1	27,3 mb	3,2-04	
7	ŚCIANA FUNDAMENTOWA	SF-2	1,4 mb	3,2-04	
8	ŚCIANA FUNDAMENTOWA	SF-3	5,5 mb	3,2-04	
9	ŚCIANA FUNDAMENTOWA	SF-4	1,2 mb	3,2-04	
10	ŚCIANA FUNDAMENTOWA	SF-5	12,1 mb	3,2-04	
11	PLYTA ŻELBETOWA	PP-1	548,0 m ²	3,2-04	
12	OBNIŻENIE POSADZKI	OP-1	1	3,2-19	
13	OBNIŻENIE POSADZKI	OP-2	1	3,2-19	

WAGA :
1. WYMIANA GRUNTU WEDŁUG OPISU TECHNICZNEGO.
 IZOLACJA POZIOMA FUNDAMENTÓW : 2x PAPA WERZCHNIOGA KRYCIA NA LEPIKU ASFALTOWYM.
 IZOLACJA PIONOWA FUNDAMENTÓW : 2 WARSTWY EMULSJI BITUMICZNEJ "DYSPERBIT".
 PRZEBIECIA W FUNDAMENTACH I ŚCIANACH FUNDAMENTOWYCH WEDŁUG PROJEKTÓW INSTALACJI I ARCHITEKTURY
 PRĘTY ZBROJENIA TRAFIAJĄCE NA PRZEBIECIA NALEŻY ODGIĄĆ, NIE PRZECINAĆ.

POZIOM POSADOWIENIA: $-1.10 \approx 208.23$ m.n.p.m.

BETON KONSTRUKCYJNY : C 20/25 (B25)
(DLA FUNDAMENTÓW I ŚCIAN FUNDAMENTOWYCH)

BETON KONSTRUKCYJNY : C 25/30 (B30)
(DLA PŁYT POSADZKI: PP-1)

BETON PODKŁADOWY : C 8/10 (B10)
STAL ZBROJENIOWA : # B500B (A-IIIIN)

ZNAJOMA NR:		OPIS ZMIANY:		DATA:	
		JEDNOSTKA PROJEKTOWA 			
INWESTOR:		PKN ORLEN S.A. ul. Chłopińska 7 05-411 Plock			
INWESTYCJA:		ARCHI.M Sp. z o.o. S.A. 53-333 Wrocław, ul. Chłopińska 112 tel. 71 356 00 00 www.archi.m.pl			
ADRES INWESTYCJI, NR EWID. DZIAŁEK:		Rozbudowa i transformacja budynku stacji paliw wraz z rozbiórką budynku stacji transformatorowej oraz przebudową niezbędnej infrastruktury technicznej			
TYTUŁ RYSUNKU:		wy. dołatkowski, zgórzecki, Zgórzec, ul. Słowiańska 1 1 dz. ew. nr 3/3, 4, ograb. II AM-8, jednostka 022502_1_m, Zgórzec			
FUNDAMENTY - RZUT					
NAZWA ELEMENTU		PROJEKT WYKONAWCZY		NR DZIAŁU:	NR RYSUNKU:
SKALA:		1:50		REWIZJA:	DATA:
BRANŻA:		KONSTRUKCJA		-	20.04.2026
PROJEKTANT:		BUREAU PROJEKTOWE		BUREAU KONSTRUKCJI I INŻYNIERSTWA	
mgr inż. Piotr Hrebicki inżynier ds. nadzoru wdrożenia wdrożenia		mgr inż. Elżbieta Hrebicka inżynier ds. nadzoru wdrożenia wdrożenia		mgr inż. Elżbieta Hrebicka inżynier ds. nadzoru wdrożenia wdrożenia	
208.988/J		109933/J		109933/J	