




1:20 WIENIEC W-1 Lc=28.7 mb

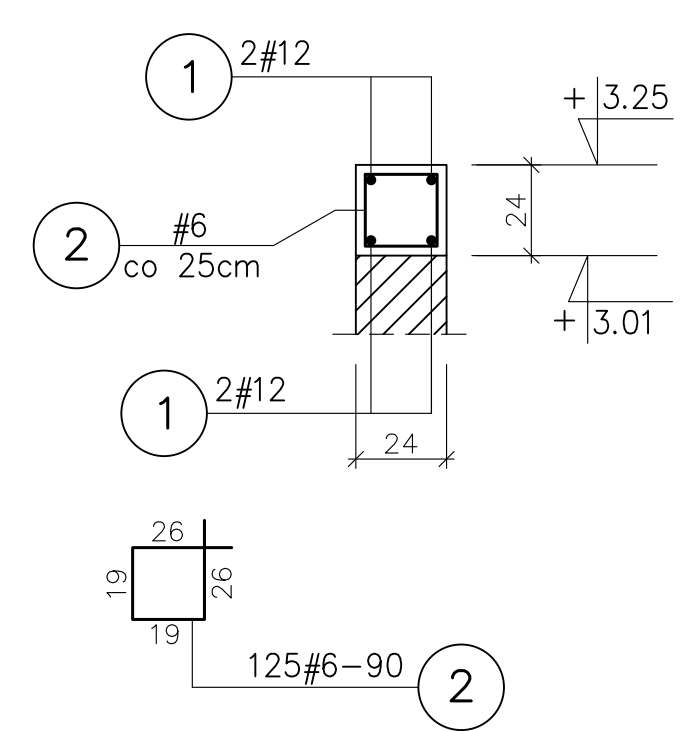


1:20 WIENIEC W-2 Lc=6.7 mb

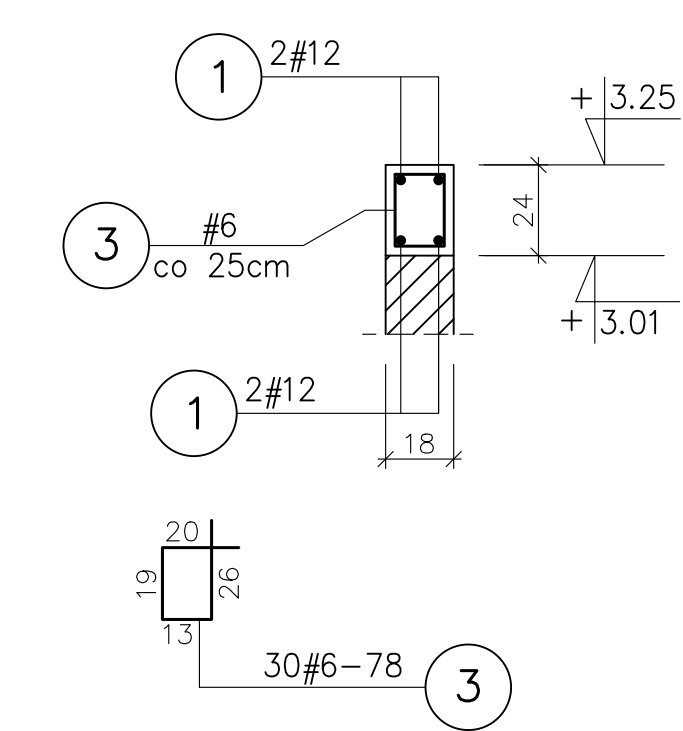


1:20 WIENIEC W-3 Lc=28.7 mb

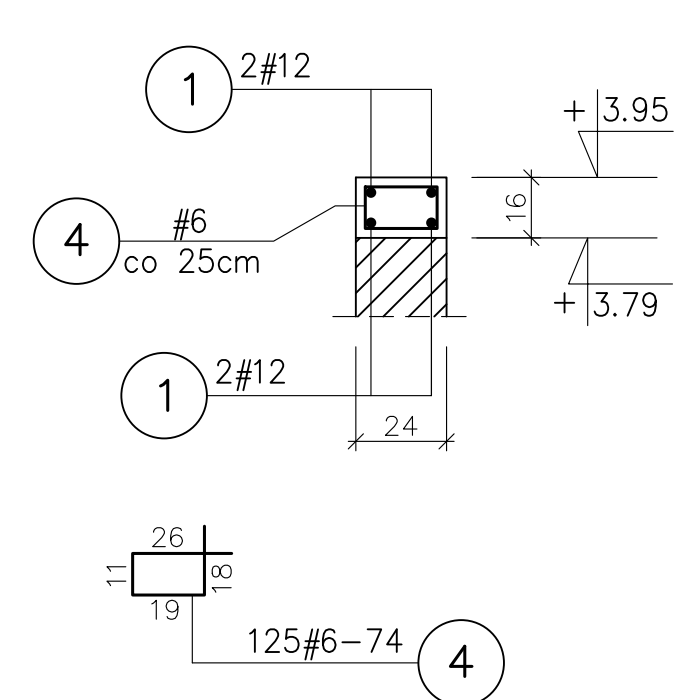


1:20 WIENIEC W-4 Lc=6.7 mb

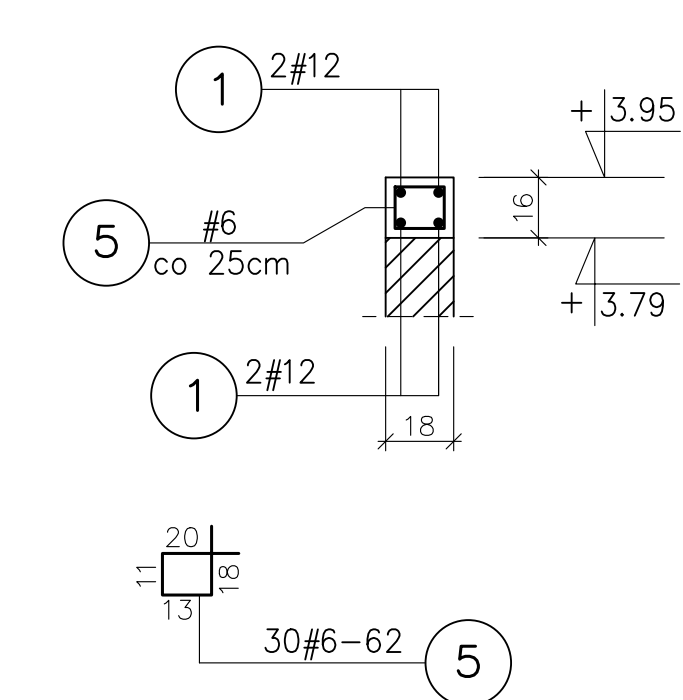


1:20 NADPROŻE N-1 SZT.1

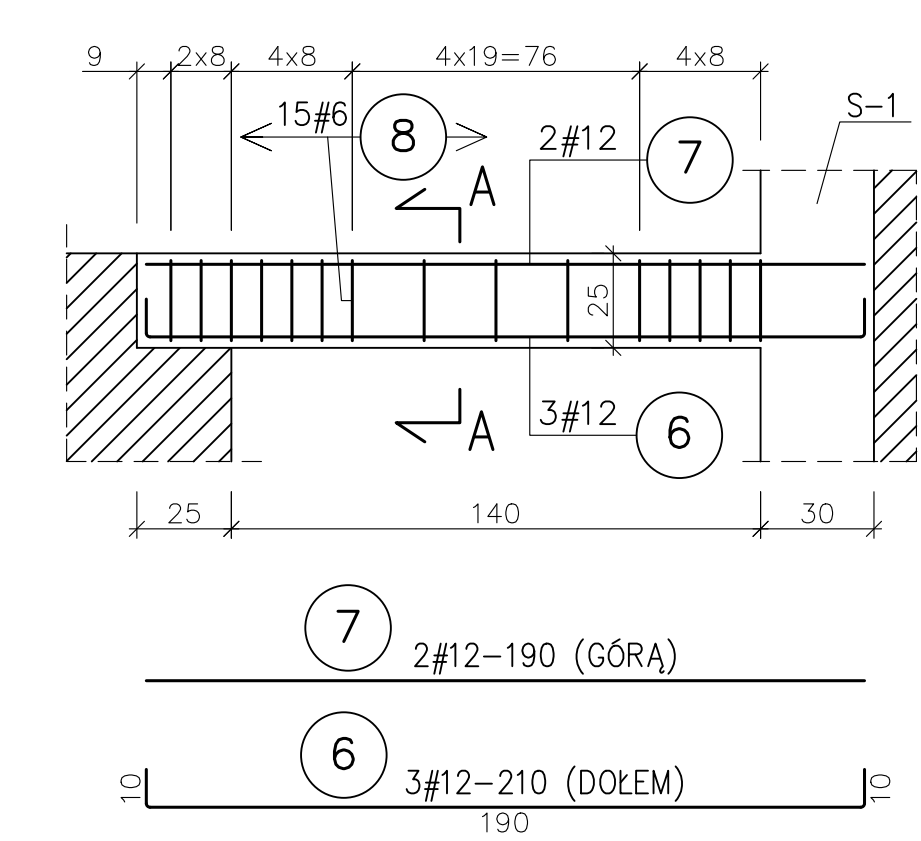


1:20 A-A

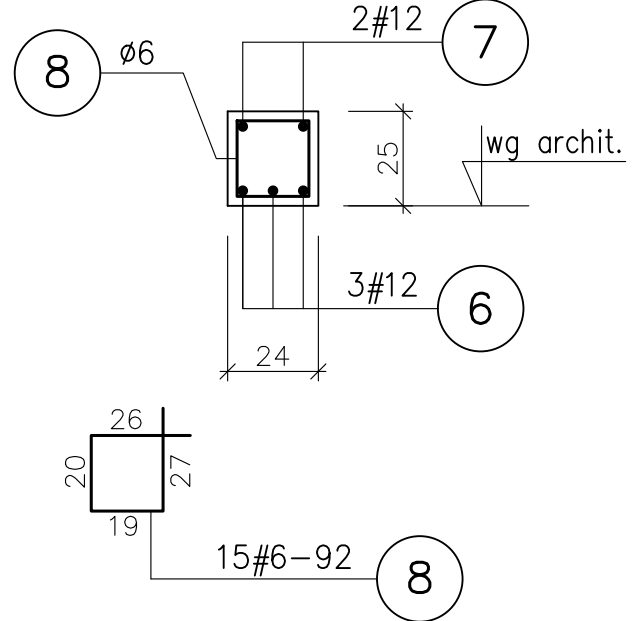


1:20 SŁUP S-1 SZT.2

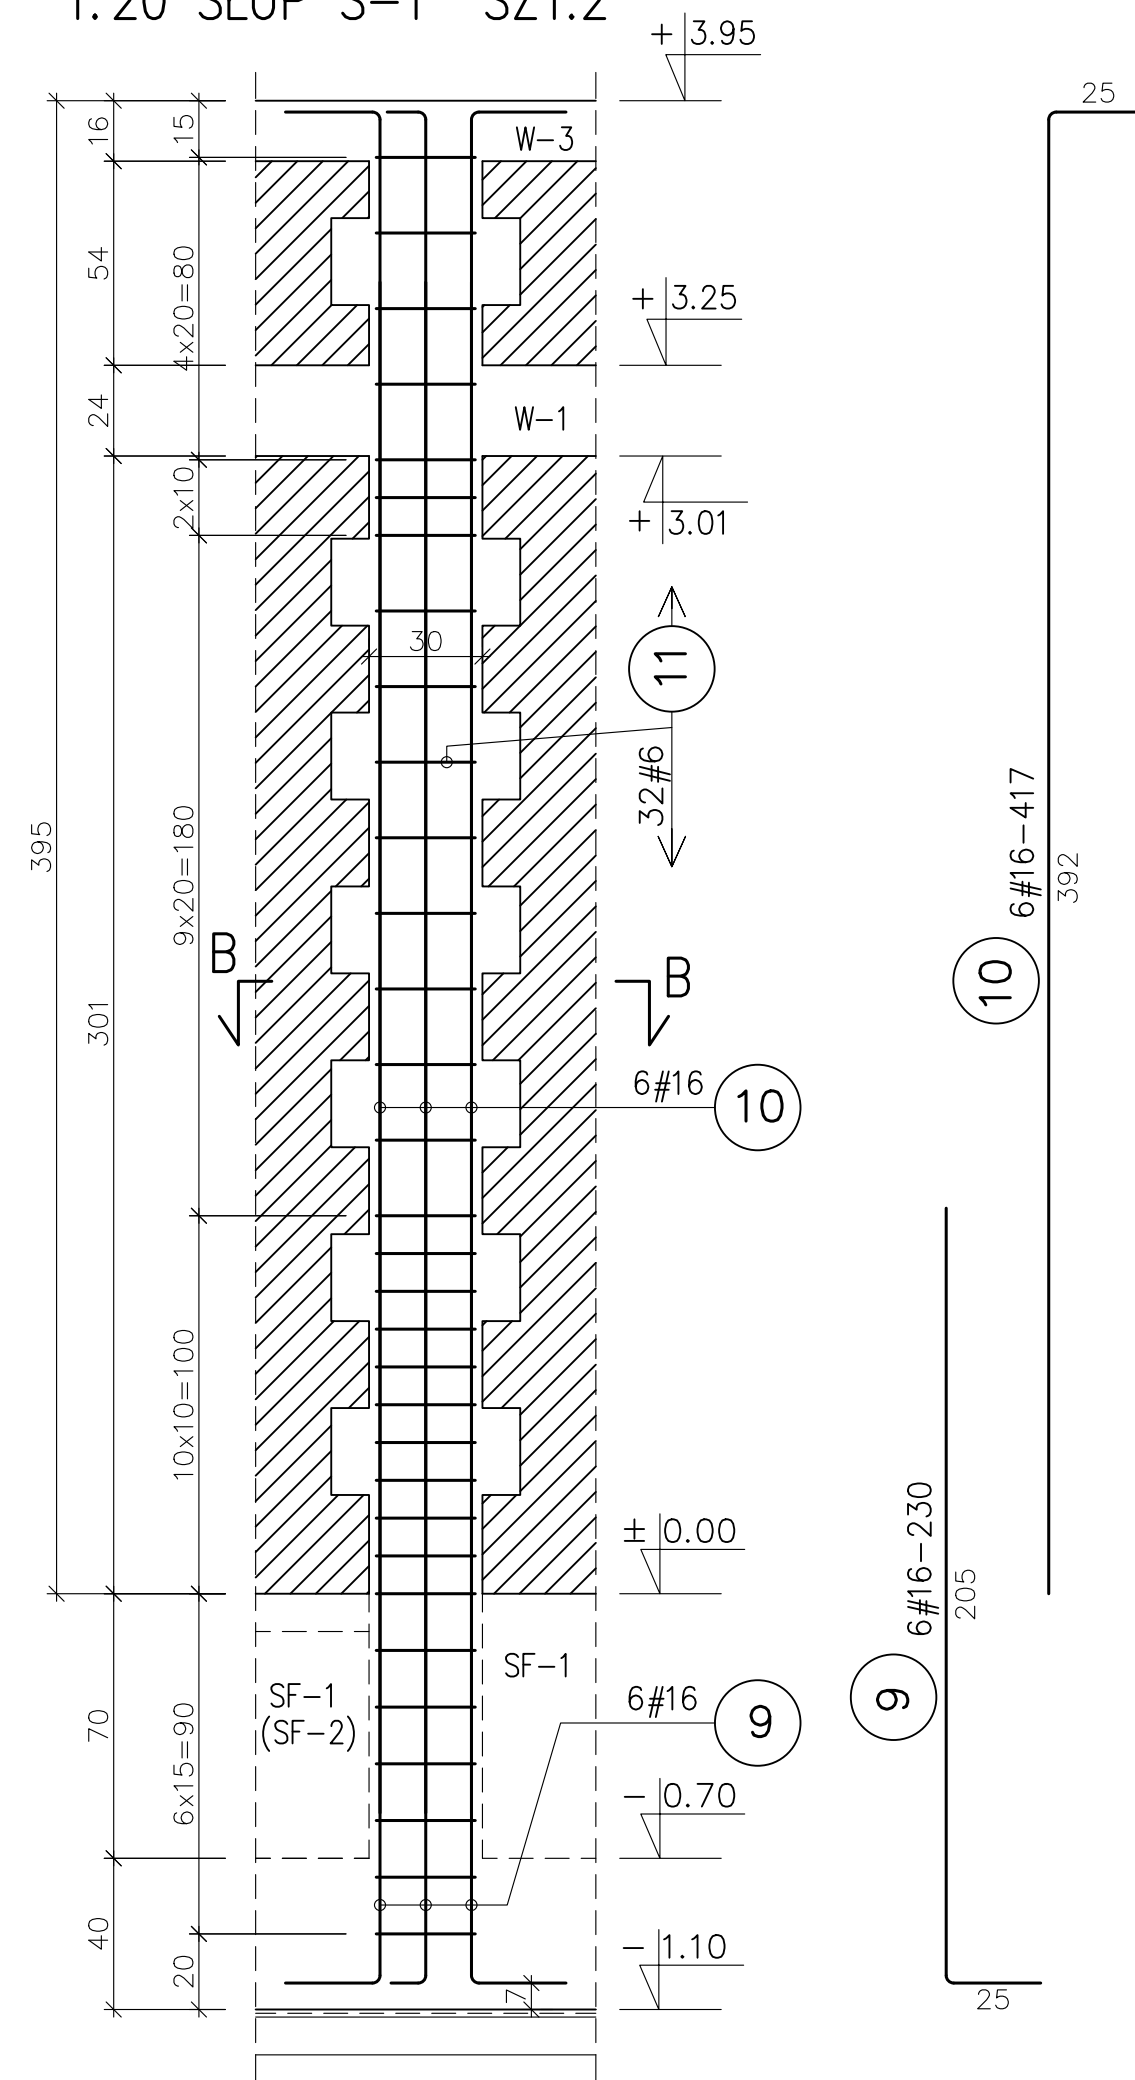


1:20 TRZPIEŃ T-1 SZT.1

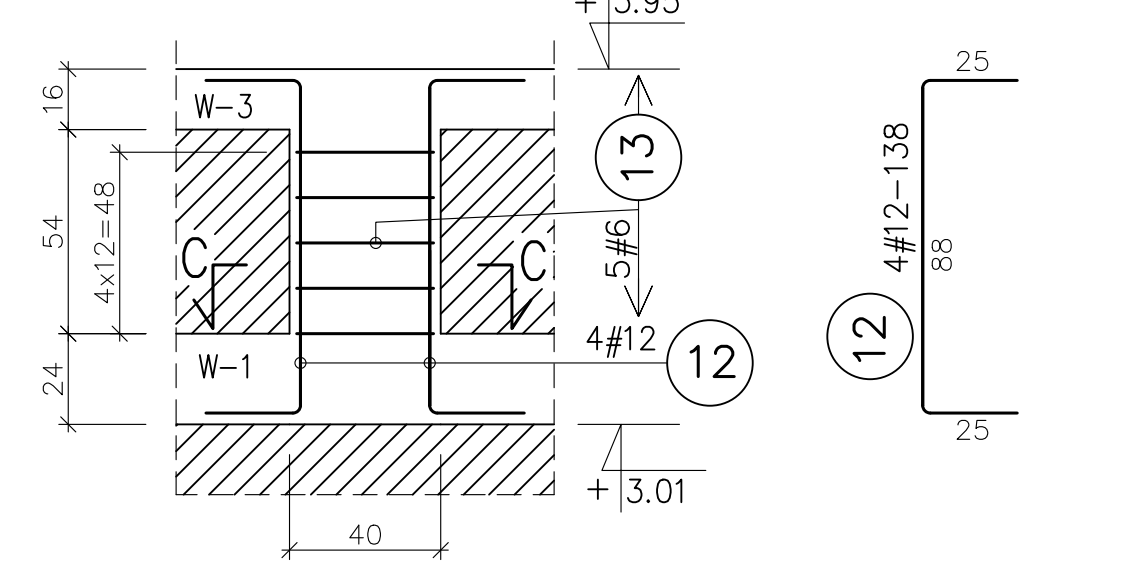

1:20 C-C

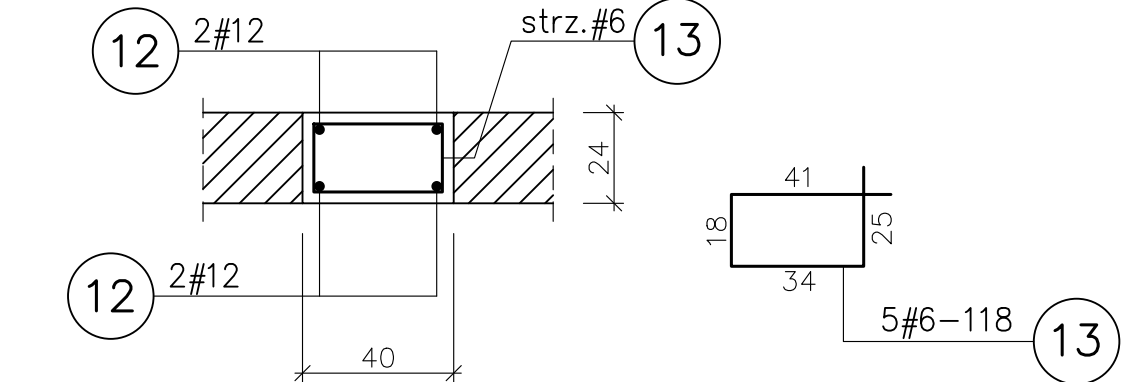

1:20 B-B

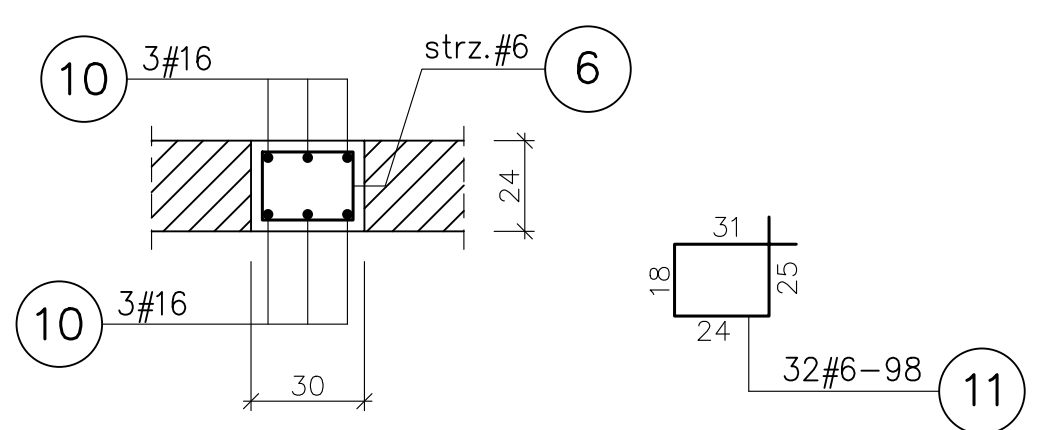

WYKAZ STALI ZBROJENIOWEJ

NUMER PRĘTA	ŚREDNICA [mm]	DŁUGOŚĆ [m]	ILOŚĆ [SZTUK]	DŁUGOŚĆ OGÓLNA [mb]		
				#B500B		
				#6	#12	#16
1	#12	Lc=300.0mb			300.0	
2	#6	0.90	125	112.5		
3	#6	0.78	30	23.4		
4	#6	0.74	125	92.5		
5	#6	0.62	30	18.6		
6	#12	2.10	3		6.3	
7	#12	1.90	2		3.8	
8	#6	0.92	15	13.8		
9	#16	2.30	12			27.6
10	#16	4.17	12			50.1
11	#6	0.98	64	62.8		
12	#12	1.38	4		5.6	
13	#6	1.18	5	1.2		
RAZEM [m]				324.8	315.7	77.7
MASA 1 m PRĘTA [kg/m]				0.222	0.888	1.58
MASA WG ŚREDNIC [kg]				72.0	281.0	123.0
MASA OGÓŁEM [kg]					476.0	

UWAGA:

- PRĘTY PODŁUŻNE #12 UKŁADAĆ NA ZAKŁAD min. 70cm.
- PRĘTY PODŁUŻNE WIĘNCÓW KOTWIĆ W WIĘNCACH DO NICH PROSTOPADŁYCH ZAGINAJĄC PRĘTY POD KĄTEM PROSTYM. DŁUGOŚĆ ODCINKA ZA ZAGĘCIEM min.70cm.
- NA ODCINKACH ZAKŁADÓW NALEŻY ZAGĘŚCIĆ STRZEMIIONA DO 15cm.
- OTULINA STRZEMIION 2.5cm DLA WIĘNCÓW I NADPROŻA.
- OTULINA STRZEMIION 3.0cm DLA SŁUPA I TRZPIENIA.

BETON KONSTRUKCYJNY: C 20/25 (B25)
STAL ZBROJENIOWA: # B500B (A-IIIN)

ZMIANA NR:	OPIS ZMIANY:	JEDNOSTKA PROJEKTOWA:	DATA:
INWESTOR:	PKN ORLEN SA. ul. Chemików 7 05-411 Płock	ARCH.P.M. Sp. z o.o. Sp.K. 53-333 Wrocław, ul.Powstańców Śląskich 112 tel. 506 144 855, 600 020 874 www.archpm.pl, biuro@archpm.pl	
INWESTYCJA:	Rozbudowa i przebudowa budynku stacji paliw wraz z rozbiórką budynku stacji transformatorowej oraz przebudową niezbędnej infrastruktury technicznej		
ADRES INWESTYCJI, NR EWID. DZIAŁEK:	województwo dolnośląskie, powiat zgorzelecki, 59-900 Zgorzelec, ul. Słowińska 1 dz. nr. 3/3, 4, obręb ewidencyjny : III. 022502_1,0003, jednostka ewidencyjna : 022502_1, Miasto Zgorzelec		
TYTUŁ RYSUNKU:	WIEŃCE ŻELBETOWE: W-1, W-2, W-3, W-4; NADPROŻE N-1, SŁUP S-1, TRZPIEŃ T-1		
NAZWA ELEMENTU PROJEKTU:	PROJEKT WYKONAWCZY	NR DZIAŁU:	NR RYSUNKU:
SKALA:	1:20	REWIZJA:	DATA:
BRANŻA:	KONSTRUKCJA	BIURO BRANŻOWE:	BIURO KONSTRUKCYJNE HREBECKI 55-120 Oborniki Śl. ul. Modrzewska 8
PROJEKTANT: mgr inż. Piotr Hrebecki uprawnienia do projektowania w specjalności konstrukcyjnej 208/68/UW		OPRACOWANIE: mgr inż. Elżbieta Hrebecka uprawnienia do projektowania w specjalności konstrukcyjnej 109/93/UW	