


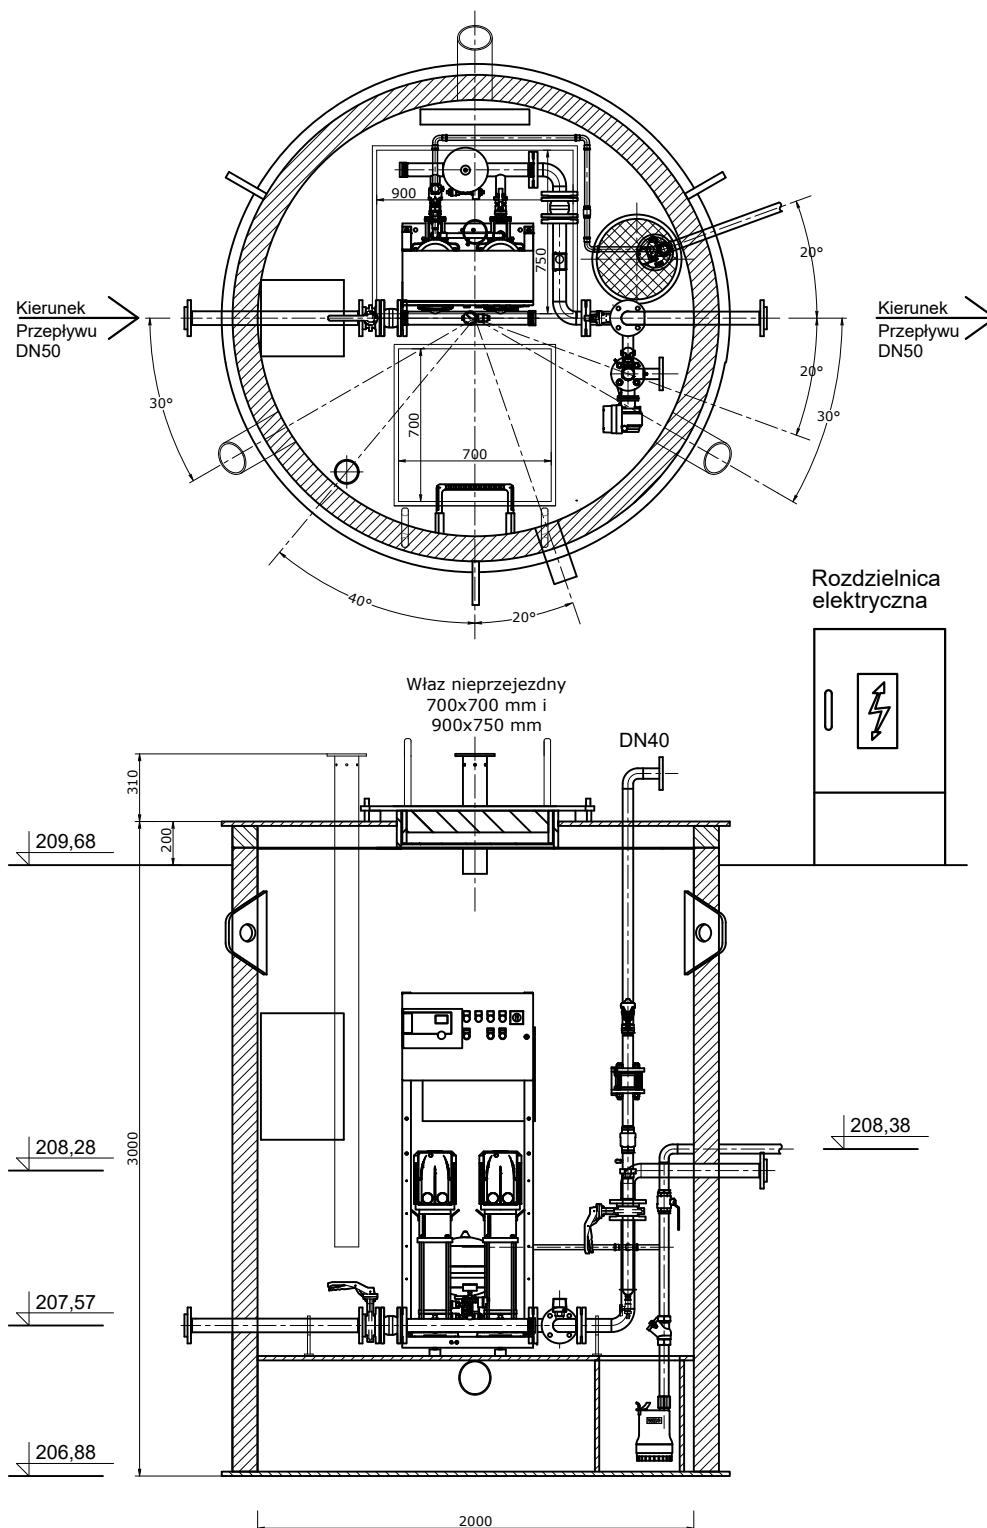


Własność firmy Wilo Polska Sp z o.o.

Ten dokument i przedstawione w nim rozwiązania techniczne są opatrzone prawami autorskimi. Wszelkie kopiowanie tego dokumentu może odbywać się tylko za pisemną zgodą firmy Wilo Polska Sp. z o.o. RYSUNEK NIE STAN OWI ROZWIĄZANIA OSTATECZNEGO. Zastrzegamy sobie prawo do wprowadzania zmian.

Czytelny podpis zamawiającego
(zgodny z reprezentacją)

Data
Pieczęć

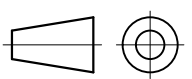Nazwa projektu :				 Wilo Polska Sp. z o.o. ul. Jedności 5; 05-506 Lesznowola	
Zgorzelec Orlen ID:P-PL023284-JORA					
	Data :	Imię i Nazwisko :	Podpis :	Data rewizji :	
Opracował :	2025.07.15	Szymon Górecki	-	-	
Sprawdził :			-	-	
Zatwierdził :			-	-	
Temat rysunku : Pompownia podziemna PEHD z technologią i układem pompowym Wilo-FireWell_COR-2 Helix VF608 SC-FFS UP40 PEHD2000x3000					SN 4
Numer rysunku :	SzG_2025_07_15_1_v1	1/1	Dział : BS	Wersja : v1	Format : A4