

MAPA DO CELÓW PROJEKTOWYCH

województwo: GG.6640.1033.2026
powiat: wielkopolskie
jednostka ewidencyjna: krotoszyński
obręb: 301204_4 – Krotoszyn – miasto
0001 – MIASTO KROTOSZYN


Skala: 1:500
Układ współrzędnych płaskich prostokątnych: PL-2000 strefa 6
Układ wysokościowy: PL-EVRF2007-NH
Seksja mapy: 6.161.16.07.3.3, 6.161.16.07.3.1
Oznaczenie granic obszaru, który był przedmiotem aktualizacji:
Krotoszyn, 03.06.2026 r.

Marta Gryszka "GEOMAR"
ul. Zdunowska 183, 63-700 Krotoszyn
tel. 600 005 558
NIP 621-166-44-38, Regon 251538860

mgr inż. Marta Gryszka
GEODETA UPRAWNIONY
ul. Zdunowska 183,
63-700 Krotoszyn
Upr. GGK nr 21004 w zakresie 1,2




Jestem świadomy odpowiedzialności karnej za złożenie fałszywych oświadczeń.
Oświadczam, że operat techniczny zawierający rezultaty prac geodezyjnych w wyniku których powstał niniejszy dokument uzyskał pozytywny wynik weryfikacji.

Identyfikator zgłoszenie prac geodezyjnych	GG.6640.1033.2026
Organ służby geodezyjnej, który otrzymał zgłoszenie	STAROSTA KROTOSZYŃSKI POWIATOWY OŚRODEK DOKUMENTACJI GEODEZYJNEJ I KARTOGRAFICZNEJ
Wykonawca prac geodezyjnych	Marta Gryszka "GEOMAR" ul. Zdunowska 183, 63-700 Krotoszyn tel. 600 005 558 NIP 621-166-44-38, Regon 251538860
Numer oraz data sporządzenia dokumentu zawierającego wynik pozytywnej weryfikacji	Protokół weryfikacji Nr 1 z dnia 25.06.2026 r.
Imię i nazwisko oraz numer uprawnień zawodowych kierownika prac	Marta Gryszka Nr uprawnień 21004


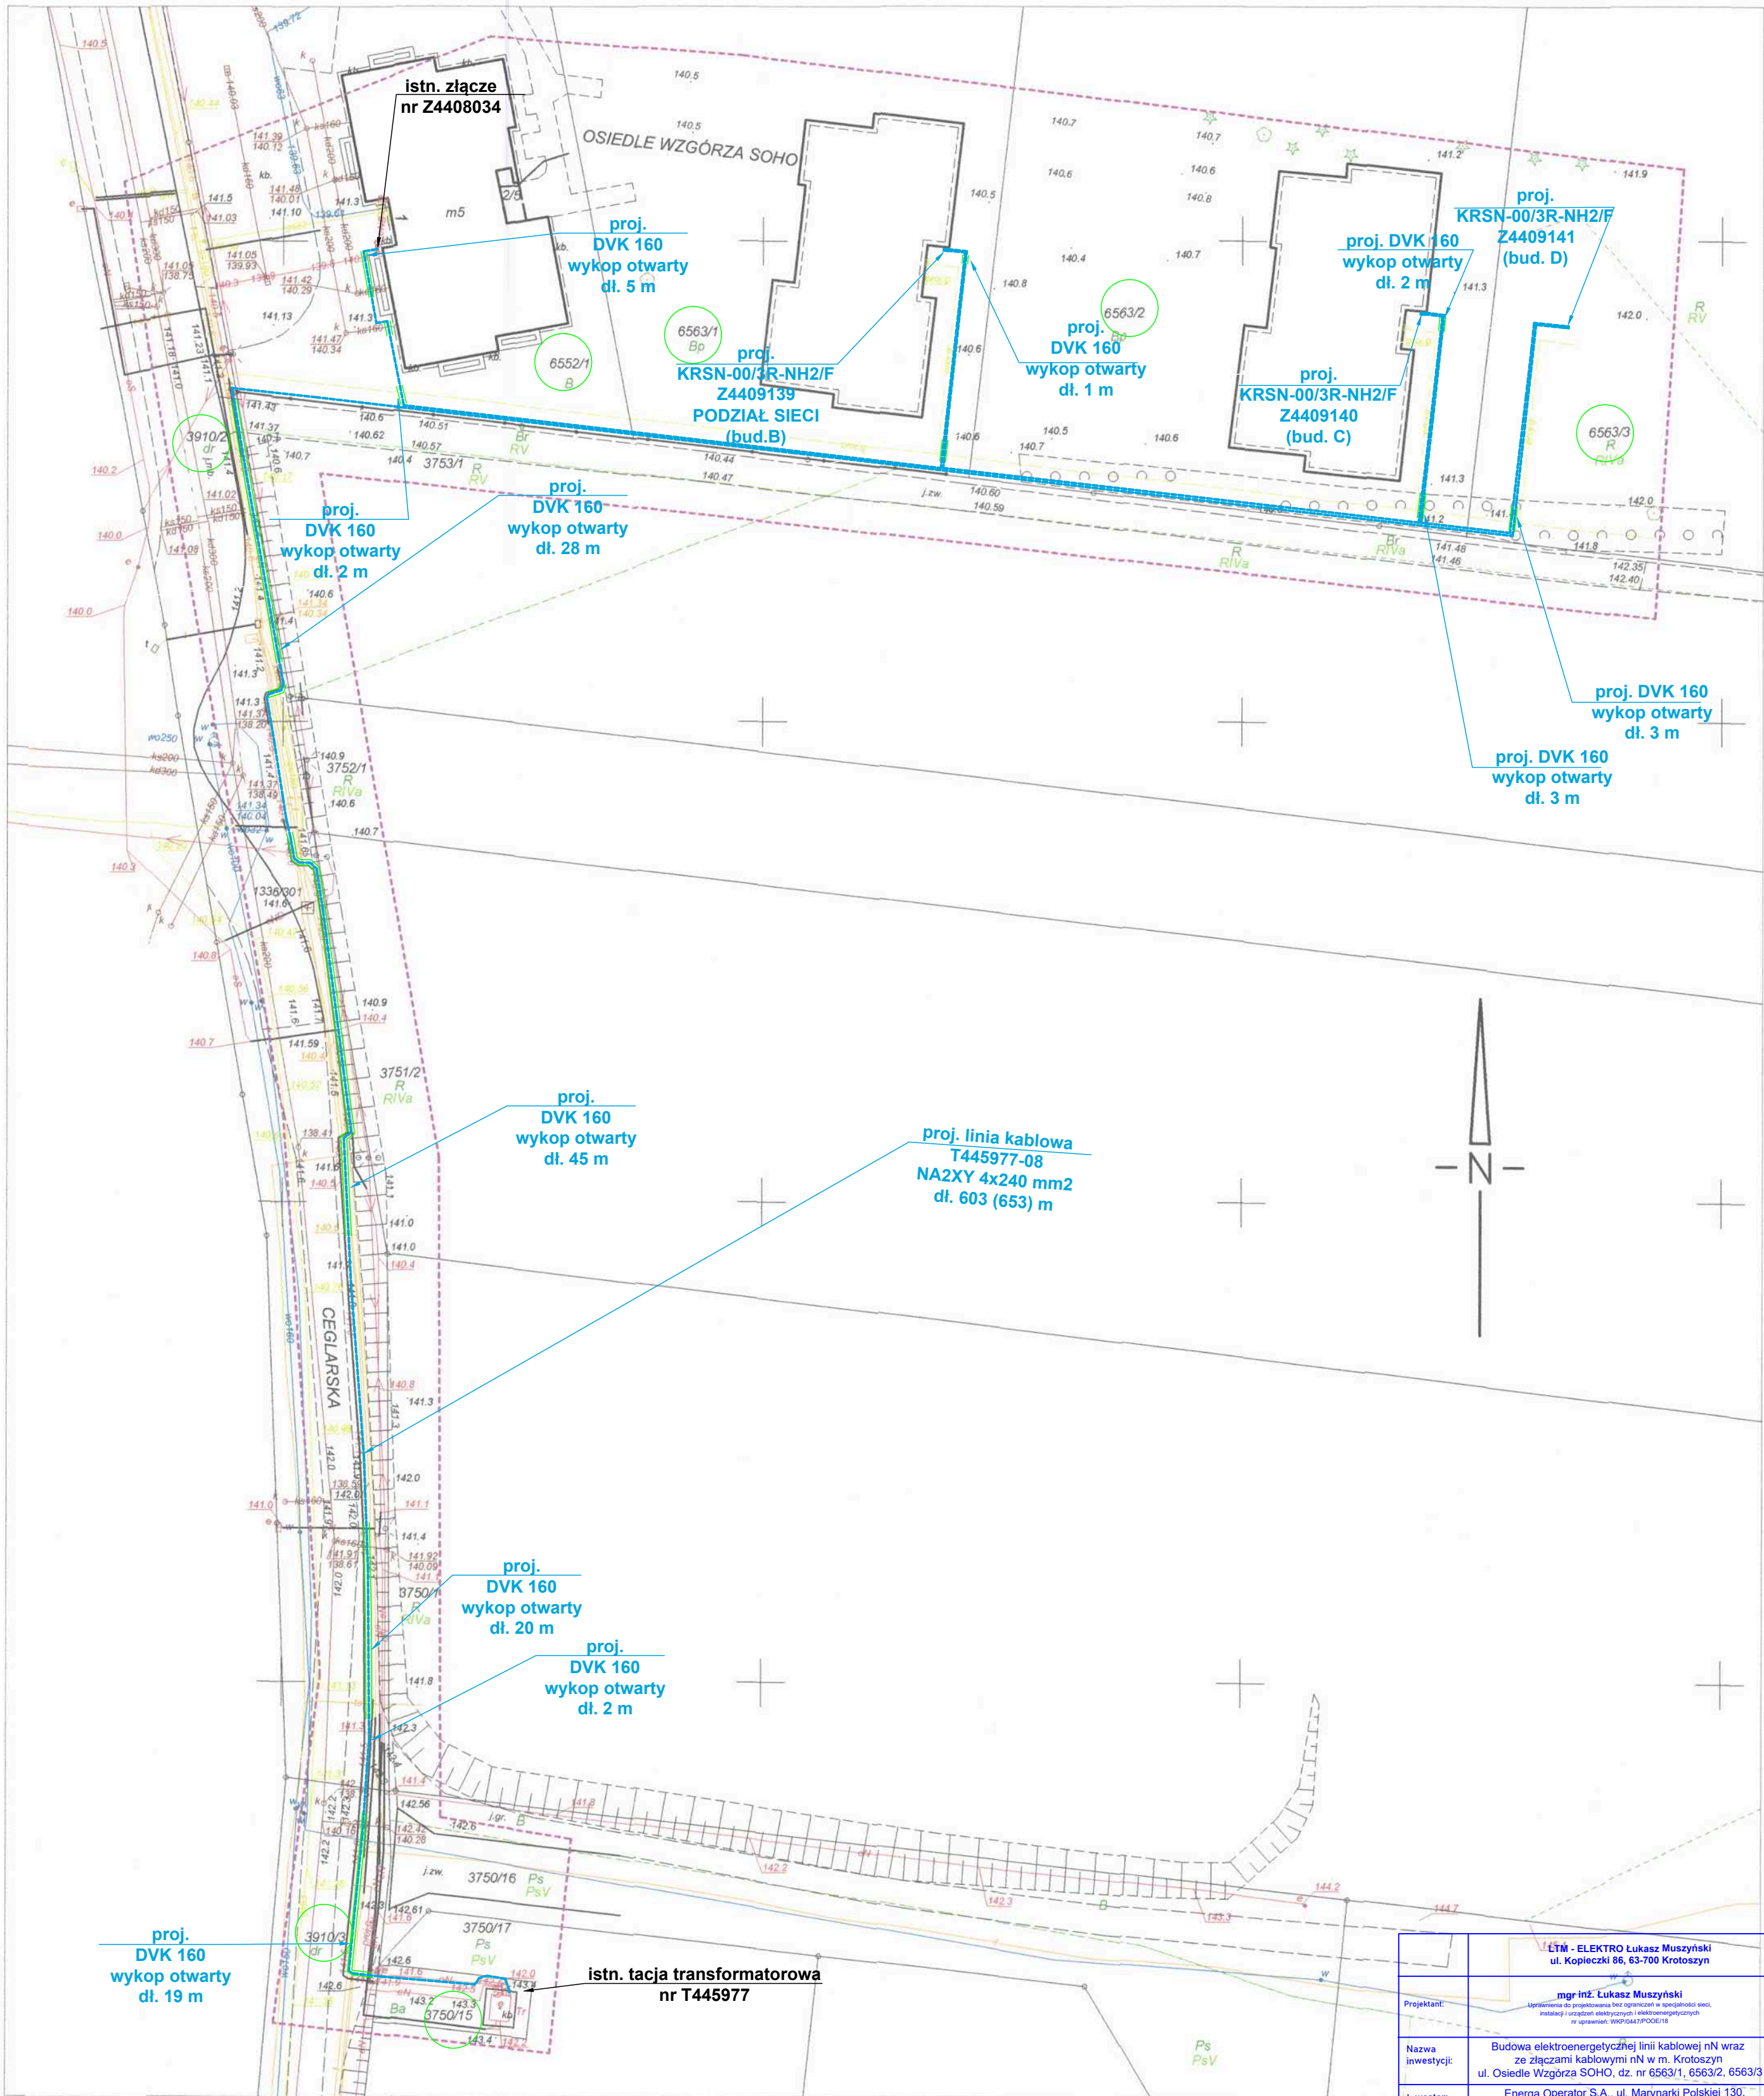


Projektant:	mgr inż. Łukasz Muszyński Uprawnienia do projektowania bez ograniczeń w specjalności sieci, instalacji i urządzeń elektrycznych i elektroenergetycznych nr uprawnień: 00075042/POD/18	
Nazwa inwestycji:	Budowa elektroenergetycznej linii kablowej nN wraz ze złączami kablowymi nN w m. Krotoszyn ul. Osiedle Wzgórza SOHO, dz. nr 6563/1, 6563/2, 6563/3	Skala 1:500 Data 2026 r.
Inwestor:	Energia Operator S.A., ul. Marynarki Polskiej 130, 80-557 Gdańsk	OB/14/2500/144
Rysunek:	Projekt zagospodarowania terenu	Nr rysunku 1

T445977-08
T445977-07

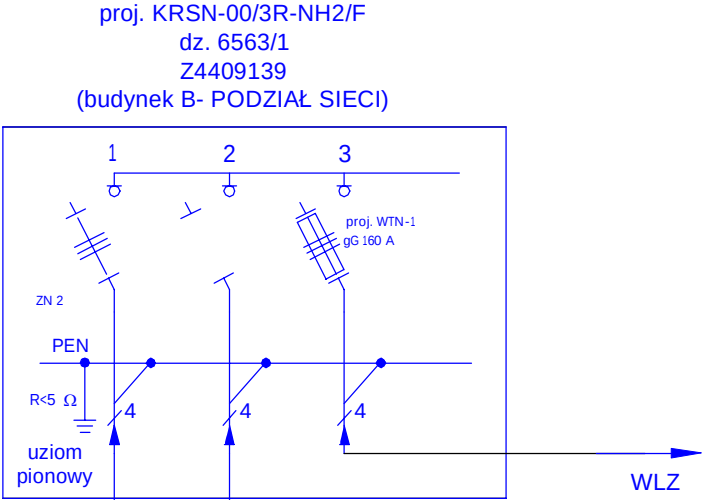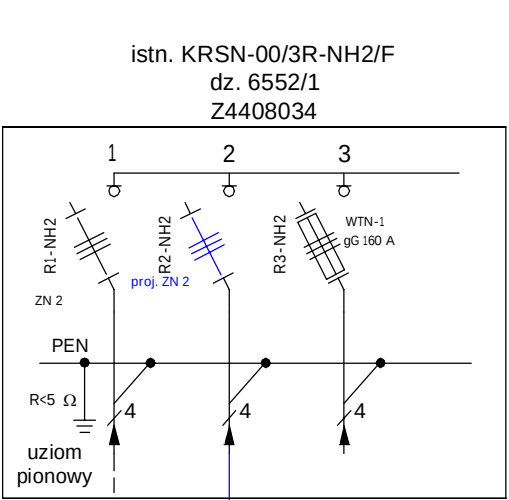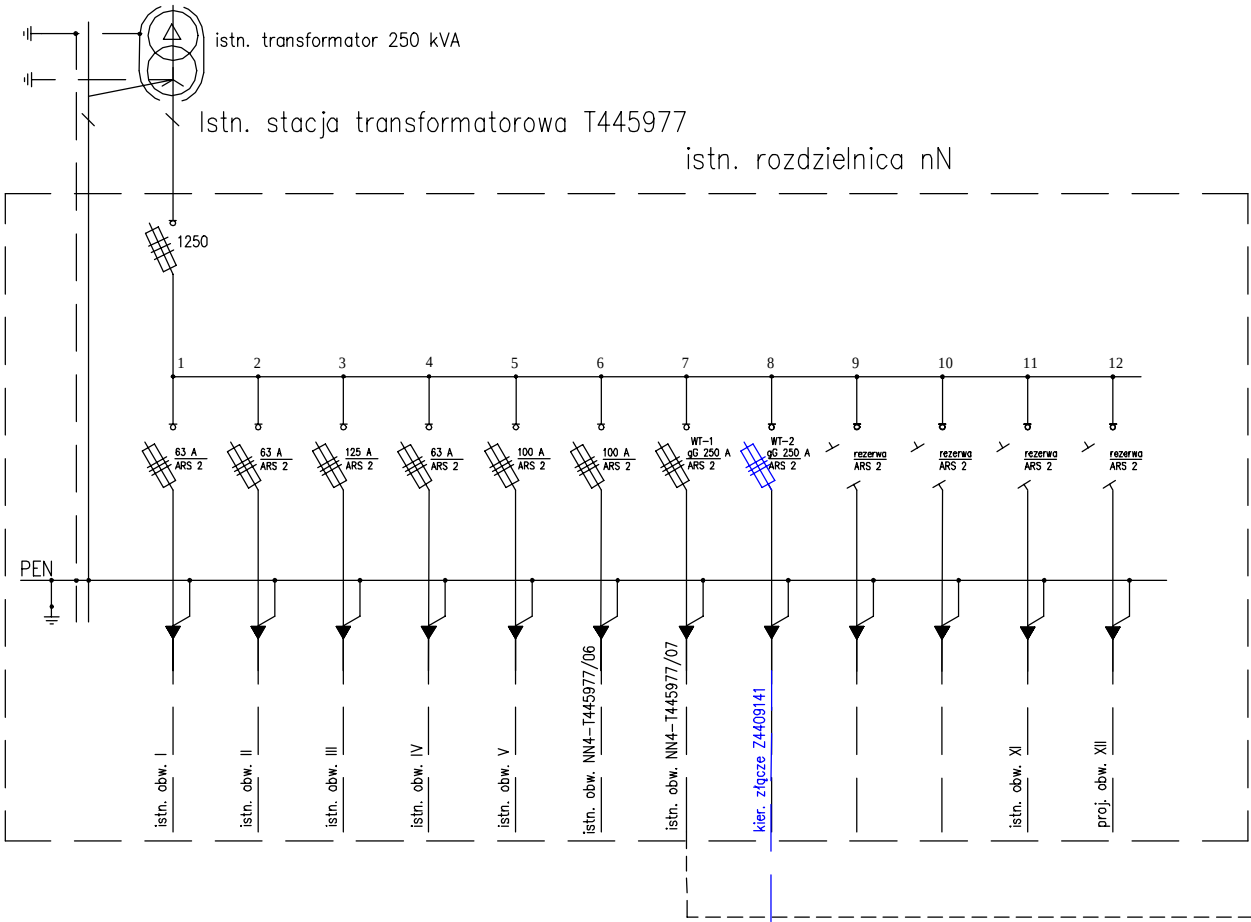

proj. linia kablowa T445977-07
NA2XY 4x240 mm2
dł. 100 (109) m

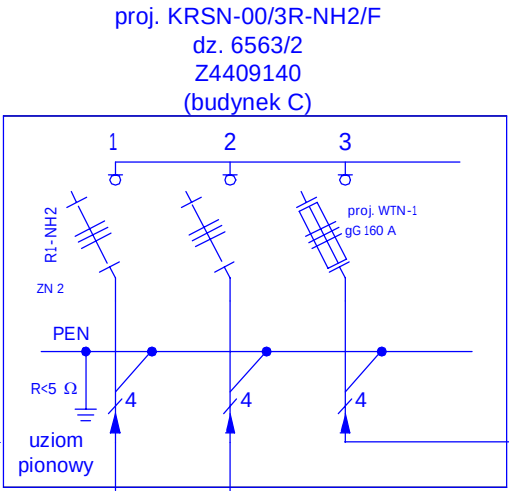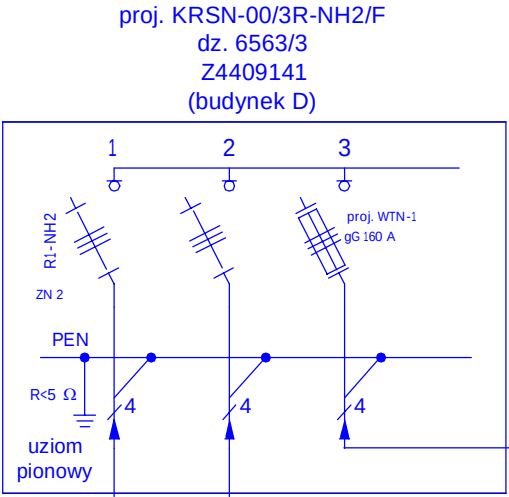

proj. linia kablowa
T445977-08
NA2XY 4x240 mm2
dł. 347(371) m

proj. linia kablowa T445977-08
NA2XY 4x240 mm2
dł. 58(66) m

proj. linia kablowa T445977-08
NA2XY 4x240 mm2
dł. 98 (107) m

	LTM - ELEKTRO Łukasz Muszyński ul. Kopiecki 86, 63-700 Krotoszyn	
Projektant:	mgr inż. Łukasz Muszyński Uprawnienia do projektowania bez ograniczeń w specjalności sieci, instalacji i urządzeń elektrycznych i elektroenergetycznych nr uprawnień: WK/P/0447/P/OOE/L/8	
Nazwa inwestycji:	Budowa elektroenergetycznej linii kablowej nN wraz ze złączami kablowymi nN w m. Krotoszyn ul. Osiedle Wzgórza SOHO, dz. nr 6563/1, 6563/2, 6563/3	Skala 1:500 Data: 2026 r.
Inwestor:	Energia Operator S.A., ul. Marynarki Polskiej 130, 80-557 Gdańsk	OBII/44/26001.44
Rysunek:	Schemat zasilania	Nr rysunku 2

PZD.4401.34.2026

DECYZJA

Na podstawie art. 104 i art. 107 ustawy z dnia 14 czerwca 1960 r. Kodeks postępowania administracyjnego (Dz.U. z 2025 r. poz. 1691 zwanej dalej k.p.a.), art. 39 ust. 3 oraz art. 43 ustawy z dnia 21 marca 1985 r. o drogach publicznych (Dz.U. z 2025 r. poz. 889) oraz uchwały nr 227/25 Zarządu Powiatu Krotoszyńskiego z dnia 13 maja 2025 roku w sprawie upoważnienia Dyrektora Powiatowego Zarządu Dróg w Krotoszynie do wydawania decyzji administracyjnych, postanowień i zaświadczeń w imieniu Zarządu Powiatu Krotoszyńskiego

po rozpatrzeniu wniosku o wydanie zezwolenia na lokalizację w pasie drogowym urządzeń infrastruktury technicznej niezwiązanych z potrzebami zarządzania drogami lub potrzebami ruchu drogowego

złożonego przez:

ENERGA – OPERATOR S.A. z siedzibą w Gdańsku przy ul. Marynarki Polskiej 130
reprezentowaną przez Pana Łukasza Muszyńskiego, przedstawiciela firmy LTM-ELEKTRO Łukasz Muszyński z siedzibą w Krotoszynie przy ul. Kopieczki 86, na podstawie pełnomocnictwa nr 209/2025 z dnia 01.07.2025 r.

zezwała się

**na lokalizację elektroenergetycznej linii kablowej niskiego napięcia w pasie drogi powiatowej
ul. Ceglarskiej w Krotoszynie – dz. nr 3910/2 i 3910/3**

z następującymi uwagami:

- 1) Prace należy wykonać zgodnie z załączonym planem sytuacyjnym.
- 2) Przejście poprzeczne przez drogę należy wykonać metodą przewiertu bez naruszania konstrukcji nawierzchni pasa jezdni.
- 3) Obecnie na ul. Ceglarskiej w Krotoszynie, na odcinku od ul. Słowiańskiej do ul. Bractwa Kurkowego, trwają prace w związku z przebudową drogi. Dlatego przed przystąpieniem do prac budowlanych główny wykonawca musi przedłożyć w tutejszej jednostce pisemne oświadczenie o nieodwołalnym i bezwarunkowym przejęciu wszelkiej odpowiedzialności gwarancyjnej względem Powiatu Krotoszyńskiego oraz osób trzecich z tytułu nieusunięcia lub nienależytego usunięcia wad i usterek, ujawnionych w okresie od rozpoczęcia wykonywania przedmiotowych robót do dnia upływu gwarancji udzielonej na wykonane roboty budowlane przez spółkę Brukarstwo Kasprzak Sp. z o.o., z siedzibą w Koźminie Wlkp. przy ul. Cieszyńskiego 10.
- 4) Po zakończeniu prac teren pasa drogowego należy doprowadzić do stanu pierwotnego.
- 5) Należy wykonać wskaźniki zagęszczenia gruntu po wykonaniu wykopów.
- 6) Na etapie realizacji robót prace należy tak prowadzić, aby nie naruszyć systemu korzeniowego drzew. Zarządca drogi zastrzega sobie prawo do przeprowadzenia odbioru częściowego prac związanych z zasypaniem wykopów zlokalizowanych w pobliżu drzew.
- 7) Jeżeli budowa, przebudowa lub remont drogi wymaga przełożenia urządzenia lub obiektu, koszt tego przełożenia ponosi jego właściciel, zgodnie z art. 39 ust. 5 ustawy o drogach publicznych.
- 8) Przed przystąpieniem do robót budowlanych strona zobowiązana jest do uzyskania pozwolenia na budowę lub zgłoszenia budowy, jeśli wymaga tego ustawa – Prawo budowlane (Dz.U. z 2024 r. poz. 725 ze zm.)
- 9) Zezwolenie zarządcy drogi wyrażone w niniejszej decyzji nie jest równoznaczne z zezwoleniem na prowadzenie robót w pasie drogowym, o które wykonawca albo inwestor powinien wystąpić do Dyrektora Powiatowego Zarządu Dróg w Krotoszynie zgodnie z art. 40 ustawy o drogach publicznych oraz w trybie i na warunkach określonych w rozporządzeniu Rady Ministrów z dnia 1 czerwca 2004 r. w sprawie określenia warunków udzielania zezwoleń na zajęcie pasa drogowego (Dz.U. z 2016 r. poz. 1264).

- 10) Jeżeli prowadzone prace wpłyną na ruch drogowy, ograniczą widoczność na drodze albo spowodują wprowadzenie zmian w istniejącej organizacji ruchu pojazdów lub pieszych, do wniosku o zajęcie pasa drogowego należy dołączyć zatwierdzony projekt tymczasowej zmiany organizacji ruchu.
- 11) Po umieszczeniu urządzenia inwestor jest zobowiązany złożyć wniosek u zarządcy drogi w celu naliczenia rocznej opłaty za umieszczenie w pasie drogowym urządzeń infrastruktury technicznej niezwiązanych z potrzebami zarządzania drogami lub potrzebami ruchu drogowego (licząc od dnia umieszczenia urządzenia w pasie drogowym).
- 12) Wyżej wskazana opłata zostanie naliczona odrębną decyzją zgodnie z art. 40 ust. 5 ustawy o drogach publicznych.
- 13) Niniejsze zezwolenie wygasa, jeżeli przed upływem 2 lat od dnia, w którym decyzja ta stała się ostateczna, nie zostaną wykonane prace zawarte we wniosku.

UZASADNIENIE

Zgodnie z art. 107 § 4 k. p. a. odstępuje się od uzasadnienia, gdyż przedmiotowa decyzja w całości spełnia żądania wnioskodawcy.

POUCZENIE

Od niniejszej decyzji służy stronie odwołanie do Samorządowego Kolegium Odwoławczego w Kaliszu za pośrednictwem organu wydającego decyzję w terminie 14 dni od jej doręczenia.

Zgodnie z art. 127a k. p. a. informuję, że przed upływem terminu do wniesienia odwołania strona może zrzec się prawa do wniesienia odwołania wobec organu administracji publicznej, który wydał decyzję. Z dniem doręczenia organowi administracji publicznej oświadczenia o zrzeczeniu się prawa do wniesienia odwołania przez ostatnią ze stron postępowania, decyzja staje się ostateczna i prawomocna.

Na podstawie art. 130 § 4 k.p.a. decyzja podlega wykonaniu przed upływem terminu do wniesienia odwołania, jeżeli jest zgodna z żądaniem wszystkich stron lub jeżeli wszystkie strony zrzekły się prawa do wniesienia odwołania.

Z upoważnienia Zarządu Powiatu Krotoszyńskiego

Załącznik:
Mapa – 1 egz.

Z up. ZARZĄDU POWIATU

mgr Bartłomiej Dwojak
Dyrektor
Powiatowego Zarządu Dróg
w Krotoszynie

Otrzymują:
1. Wnioskodawca
2. A/a

Sporządziła: Anna Śniadowska
tel. 62 722 65 31, e-mail: uzgodnienia@pzdktroszyn.pl

Podmioty władające sieciami uzbrojenia terenu:		
Lp.	Oznaczenie podmiotu oraz imię i nazwisko osoby, która ten podmiot reprezentuje:	Stanowisko/treść uwagi
1.	ENERGA Operator S.A. Oddział w Kaliszu Rejon Dystrybucji Jarocin Elżbieta Dudziak	pozytywne bez uwag Brak uwag.
2.	Eoś sp. z o.o Bartosz Żyzniewski	pozytywne z uwagami Uzgadnia się z uwagą: w pobliżu infrastruktury oświetlenia prace prowadzić ręcznie z zachowaniem szczególnej ostrożności, dopuszcza się istnienie niezinventaryzowanej infrastruktury oświetlenia. W miejscach zbliżeń zachować normatywne odległości. W miejscach skrzyżowań z kablami oświetlenia na kable należy nałożyć rury osłonowe dwudzielne o średnicy min 75mm. Wszelkie szkody oraz ewentualne kolizje wynikłe w trakcie prac Inwestor usunie własnym kosztem i staraniem. O terminie rozpoczęcia prac powiadomić Spółkę OUID przynajmniej z 14 dniowym wyprzedzeniem.
3.	Fiberhost S.A. Hubert Kolasiński	pozytywne z uwagami Uzgodniono. FIBERHOST S.A. Wysogotowo, ul. Wierzbowa 84, 62-081 Przeźmierowo, informuje, iż na dzień 01.07.2026, we wskazanej lokalizacji nie występuje infrastruktura FIBERHOST S.A. będąca w kolizji z opracowywanym projektem. Przy natrafieniu w trakcie wizji lokalnej dokonywanej przez projektanta lub podczas robót ziemnych, na urządzenia FIBERHOST S.A. nie naniesione na podkład mapowy, należy je zabezpieczyć i powiadomić FIBERHOST S.A. (tel. 61 222 22 11, fax 61 222 11 11) w celu ustalenia trybu dalszego postępowania.
4.	NETIA S.A. Jerzy Urbański	pozytywne bez uwag Brak uwag.
5.	Operator Gazociągów Przesyłowych GAZ-SYSTEM S.A. Oddział w Poznaniu Agnieszka Friebe	pozytywne bez uwag Brak uwag.
6.	Operator WSS sp. z o.o. Hubert Kolasiński	pozytywne z uwagami WSS S.A. Wysogotowo, ul. Wierzbowa 84, 62-081 Przeźmierowo, informuje, iż na dzień 01.07.2026, we wskazanej lokalizacji nie występuje infrastruktura WSS S.A. będąca w kolizji z opracowywanym projektem. Przy natrafieniu w trakcie wizji lokalnej dokonywanej przez

		projektanta lub podczas robót ziemnych, na urządzenia WSS S.A. nie naniesione na podkład mapowy, należy je zabezpieczyć i powiadomić WSS S.A. (tel. 61 222 10 00) w celu ustalenia trybu dalszego postępowania.
7.	ORANGE POLSKA S.A. Dział Zarządzania Zasobami Infrastruktury i Obsługi Klienta w Łodzi	pozytywne bez uwag Należy zawiadomiony podmiot nie uczestniczył w naradzie.
8.	ORLEN S.A. Oddział PGNiG w Odolanowie Mateusz Maciaszek	pozytywne bez uwag Brak uwag.
9.	P.P.H.U. "SITEKOMP" Piotr Walkowiak	pozytywne bez uwag Należy zawiadomiony podmiot nie uczestniczył w naradzie.
10.	PHU JARANET Jarosław Wszół	pozytywne bez uwag Należy zawiadomiony podmiot nie uczestniczył w naradzie.
11.	PKP TELKOL Sp. z o.o. Region Zachodni w Poznaniu Tomasz Grupa	nie dotyczy Nie dotyczy.
12.	Polska Spółka Gazownictwa Sp. z o.o. Oddział Zakład Gazowniczy w Poznaniu Piotr Kłakulak	pozytywne z uwagami Polska Spółka Gazownictwa Sp. z o.o.- Gazownia w Gostyniu, Placówka w Krotoszynie / Piotr Kłakulak: Uzgodniono w zakresie: 1. Istniejącej sieci gazowej: - sieć gazowa średniego ciśnienia PE dn 180 2. Projektowanej sieci gazowej: - sieć gazowa średniego ciśnienia PE dn 90, PE dn 25 UWAGA GAZ! W strefie kontrolowanej nie należy podejmować działań mogących spowodować uszkodzenia gazociągu podczas jego użytkowania. Przebieg gazociągu należy ustalić na podstawie przekopów próbnych. W miejscach zbliżeń do sieci gazowej zachować wymagane przepisami normatywne odległości. Skrzyżowania z siecią gazową wykonać zgodnie z obowiązującymi przepisami Dz. U. poz. 640 z 2013r. Roboty ziemne w strefie kontrolowanej sieci gazowej należy wykonywać wyłącznie sposobem ręcznym. Regulacja wysokości armatury sieci gazowej oraz usuwanie kolizji odbywa się za zgodą i wiedzą Operatora sieci gazowej na koszt Inwestora. Prace budowlane muszą być prowadzone w taki sposób aby nie wpływały na: • obniżenie stanu technicznego sieci gazowej oraz uzbrojenia technicznego, • nie powodowały uszkodzenia taśmy ostrzegawczej i sygnalizacyjnej, • nie naruszały istniejącej sieci gazowej mając na uwadze bezpieczeństwo dostaw gazu do odbiorców.

		Zabrania się wbijania znaczników (stalowych prętów oraz tyczek) w obrębie sieci gazowej. Nie wyrażamy zgody na obniżenie rzędnej terenu w miejscu zlokalizowanej sieci gazowej. W przypadku uszkodzenia sieci gazowej podmioty realizujące zadanie będą obciążone kosztami usunięcia awarii oraz poniesionych strat paliwa gazowego. Prace ziemne w obrębie naszych sieci zgłosić do PSG Sp. z o.o. Zakład Gazowniczy w Poznaniu Gazownia w Gostyniu z wyprzedzeniem 14 dni (gazownia.gostyn@psgaz.pl) 63-800 Gostyń, ul. Fabryczna 1. Ważność uzgodnienia 2 lata.
13.	Przedsiębiorstwo "PROMAX" Spółka Jawna Zofia Fórmank-Okroj, Wiesław Okroj _____ Łukasz Dembiński	nie dotyczy _____ Nie dotyczy.
14.	Przedsiębiorstwo Gospodarki Komunalnej i Mieszkaniowej Spółka z o.o. _____ _____	pozytywne bez uwag _____ Należy zawiadomiony podmiot nie uczestniczył w naradzie.
15.	WietNet Marcin Wietecha _____ _____	pozytywne bez uwag _____ Należy zawiadomiony podmiot nie uczestniczył w naradzie.
16.	ZAPNET Karol Zapart Sp. j. _____ Michał Kubiak	pozytywne z uwagami _____ Akceptuję pod warunkiem spełnienia następujących wymagań: 1.Prace w pobliżu infrastruktury ZAPNET wykonywać ręcznie. 2. W momencie zbliżenia do infrastruktury ZAPNET poniżej 0,5m konieczne zabezpieczenie rurą ochronną dwudzielną. 3. W razie uszkodzenia infrastruktury ZAPNET wszystkie koszty ponosi Inwestor bądź wskazany przez niego Wykonawca. 4. Minimum 7 dni przed rozpoczęciem prac należy zgłosić się o nadzór do ZAPNET na adres: nadzor@zapnet.pl 5. Wszystkie prace wykonywać pod nadzorem ZAPNET. 6. Koszty nadzoru ponosi Inwestor bądź wskazany Wykonawca.
Wójt/burmistrz/prezydent miasta według właściwości miejscowej:		
Lp.	Oznaczenie organu oraz imię i nazwisko osoby upoważnionej przez organ:	Stanowisko/treść uwagi
1.	Miasto i Gmina Krotoszyn _____ _____	pozytywne bez uwag _____ Należy zawiadomiony podmiot nie uczestniczył w naradzie.
Uwaga własna przewodniczącego:		
Lp.	Oznaczenie podmiotu oraz imię i nazwisko:	Stanowisko/treść uwagi
1.	Przewodniczący Narady Koordynacyjnej w Krotoszynie	pozytywne bez uwag _____ Brak uwag.