

Istn. Stacja Transformatorowa S-0578  
Stare Kiejkuty p. Walpusz - STSRu 20/400  
250kVA

Istn. rozdzielnica kablowa  
KRSN-0/4R-NH2/2R-NH00/FM nr: Z6503280  
Szafka pomiarowa P2/F nr: Z6503279

Istn. zapas kabla  
Proj. złącze kablowe nr. złącza: Z6503284  
wg. odrębnego opracowania

Istn. szafka kablowo-pomiarowa  
typu KRSN-00/3R-NH2/2R-NH00/F  
Nr złącza Z6503283


Istn. szafka kablowo-pomiarowa  
typu P4/F  
Nr złącza Z6503282  
Na dz. nr 224/58



Istn. kabel  
YAKXS 4x240 mm<sup>2</sup>  
0578-04/01L  
l=350m  
  
Istn. kabel  
YAKXS 4x120 mm<sup>2</sup>  
0578-04/02L kier. Z6503278  
l=100m

Istn. kabel  
YAKXS 4x120 mm<sup>2</sup>  
l=37m

Istn. kabel  
YAKXS 4x120 mm<sup>2</sup>  
0578-0401/02L  
l=71m

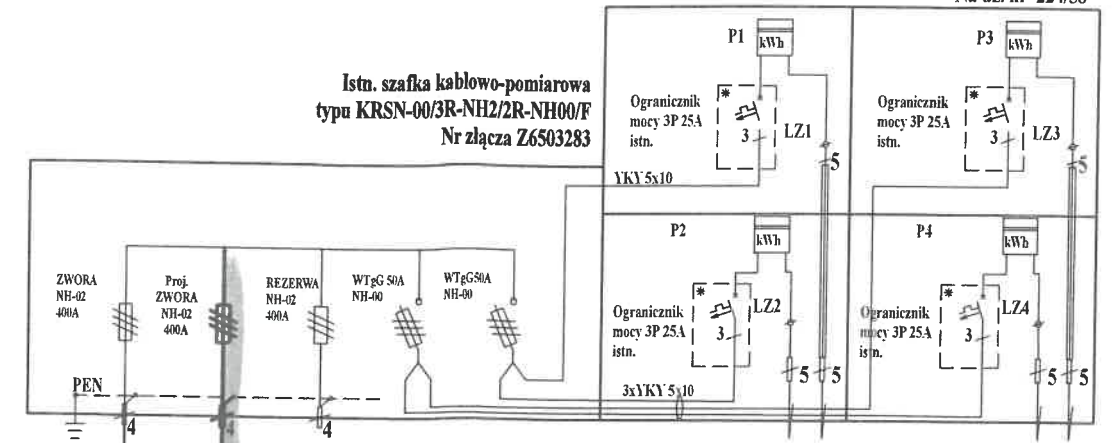

Proj. kabel YAKXS 4x120mm2  
dl. trasy 48m dl. kabla 56m

Proj. szafka pomiarowa  
typu P2/F  
Nr złącza Z6504981  
Obwód 0578-04 LAS  
Na dz. nr 224/51

Proj. szafka kablowo-pomiarowa  
P2-Rs/LZV/LZR/F  
nr złącza Z6504982  
Obwód 0578-04 LAS  
złącze zabudować na dz. nr 224/52






Proj. szafka kablowo-pomiarowa  
P2-Rs/LZV/LZR/F  
nr złącza Z6504983  
Obwód 0578-04 LAS  
złącze zabudować na dz. nr 224/61

Proj. szafka kablowo-pomiarowa  
P3-Rs/LZV/LZR/F  
nr złącza Z6504984  
Obwód 0578-04 LAS  
złącze zabudować na granicy dz. nr 224/54

Proj. szafka kablowo-pomiarowa  
P3-Rs/LZV/LZR/F  
nr złącza Z6504985  
Obwód 0578-04 LAS  
złącze zabudować na granicy dz. nr 224/66

Proj. kablowa rozdzielnica szafowa  
typu KRSN-00/3R-NH2/2R-NH00/F  
Nr złącza Z6504980

Na dz. nr 224/51

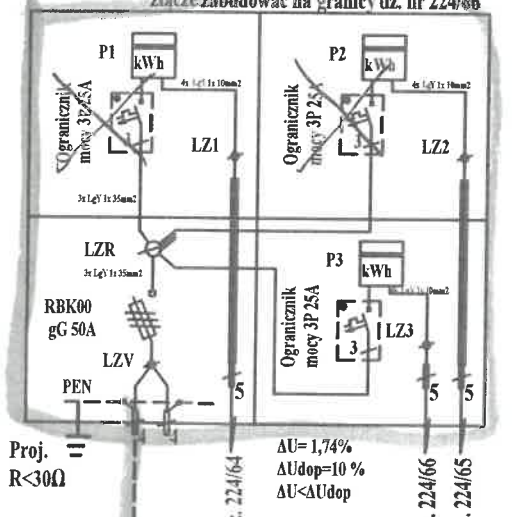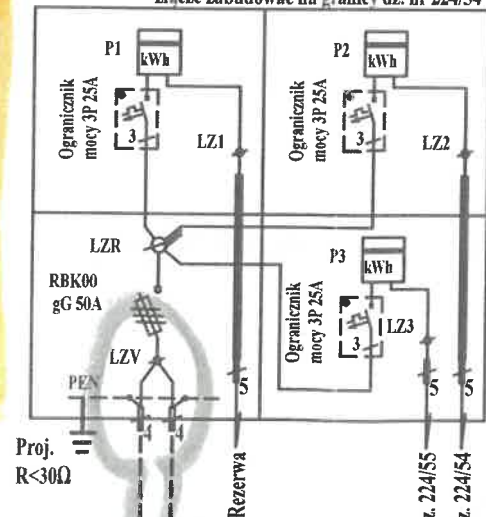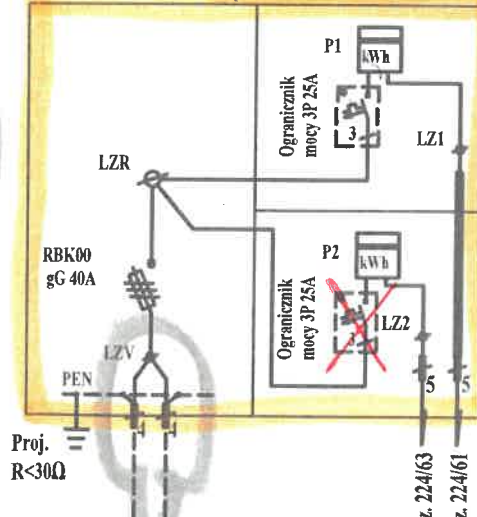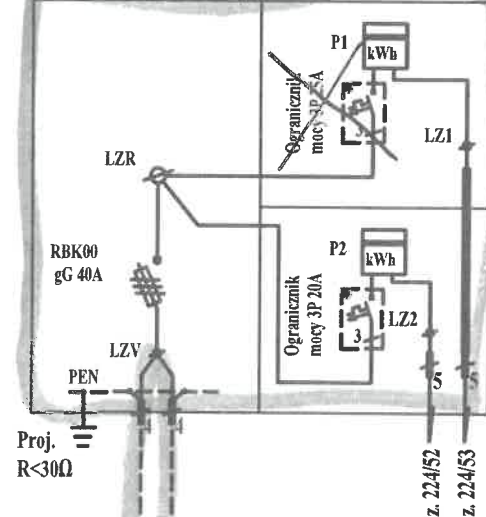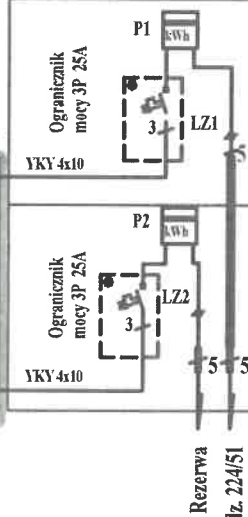

Proj. kabel YAKXS 4x120mm2  
dl. trasy 62m dl. kabla 70m

Proj. kabel YAKXS 4x120mm2  
dl. trasy 8m dl. kabla 15m

Proj. kabel YAKXS 4x120mm2  
dl. trasy 62m dl. kabla 70m


Proj. kabel YAKXS 4x120mm2  
dl. trasy 61m dl. kabla 70m

- — — Projektowane przyłącza  
kablowe nn-0,4kV
- Projektowane szafki  
kablowe nn-0,4kV
- Istn. infrastruktura bez zmian

**Schemat zabezpieczeń**  
UKŁAD TNC (ZEROWANIE)  
SN/nn S-0578 Stare Kiejkuty P. Walpusz  
obwód nn nr 0578-04 LAS

zob. realizacja etap I

|   |  |                                                                                               |                         |
|---|--|-----------------------------------------------------------------------------------------------|-------------------------|
| BIURO PROJEKTOWE:<br>eNQu Sp. z o.o.<br>ul. Karola Szajnoch 3, 85-738<br>Bydgoszcz. biuro@enqu.pl   |  | INWESTOR:<br>ENERGA-OPERATOR S.A.<br>z siedzibą ul. Marynarki Polskiej 130,<br>80-556 Gdańsk. | NR. PROJEKTU:<br>E12.22 |
| TEMAT:<br>ZN/1756/6565MZI/2022/2200341<br>Budowa sieci kablowej wraz ze złączami kablowo-pomiarowymi do zasilenia<br>zespółu budynków letniskowych w m. Stare Kiejkuty                                                              |  | DATA:<br>05. 2023                                                                             | PROJEKT:<br>BUDOWLANY   |
| TYTUŁ RYSUNKU: SCHEMAT JEDNOKRESKOWY   |  |                                                                                               |                         |
| PROJEKTANT: mgr inż. Patryk Michalski nr ewid. KUPIE/0026/22<br>Uprawnienia budowlane do projektowania bez ograniczeń w specjalności<br>instalacyjnej w zakresie sieci, instalacji i urządzeń elektrycznych i elektroenergetycznych |  | SPRAWDZAJĄCY: -                                                                               |                         |
| OPRACOWAŁ: inż. Mateusz Zapilaj   |  | NR. RYSUNKU:<br>E-02                                                                          |                         |
|   |  | FORMAT:<br>A3                                                                                 |                         |

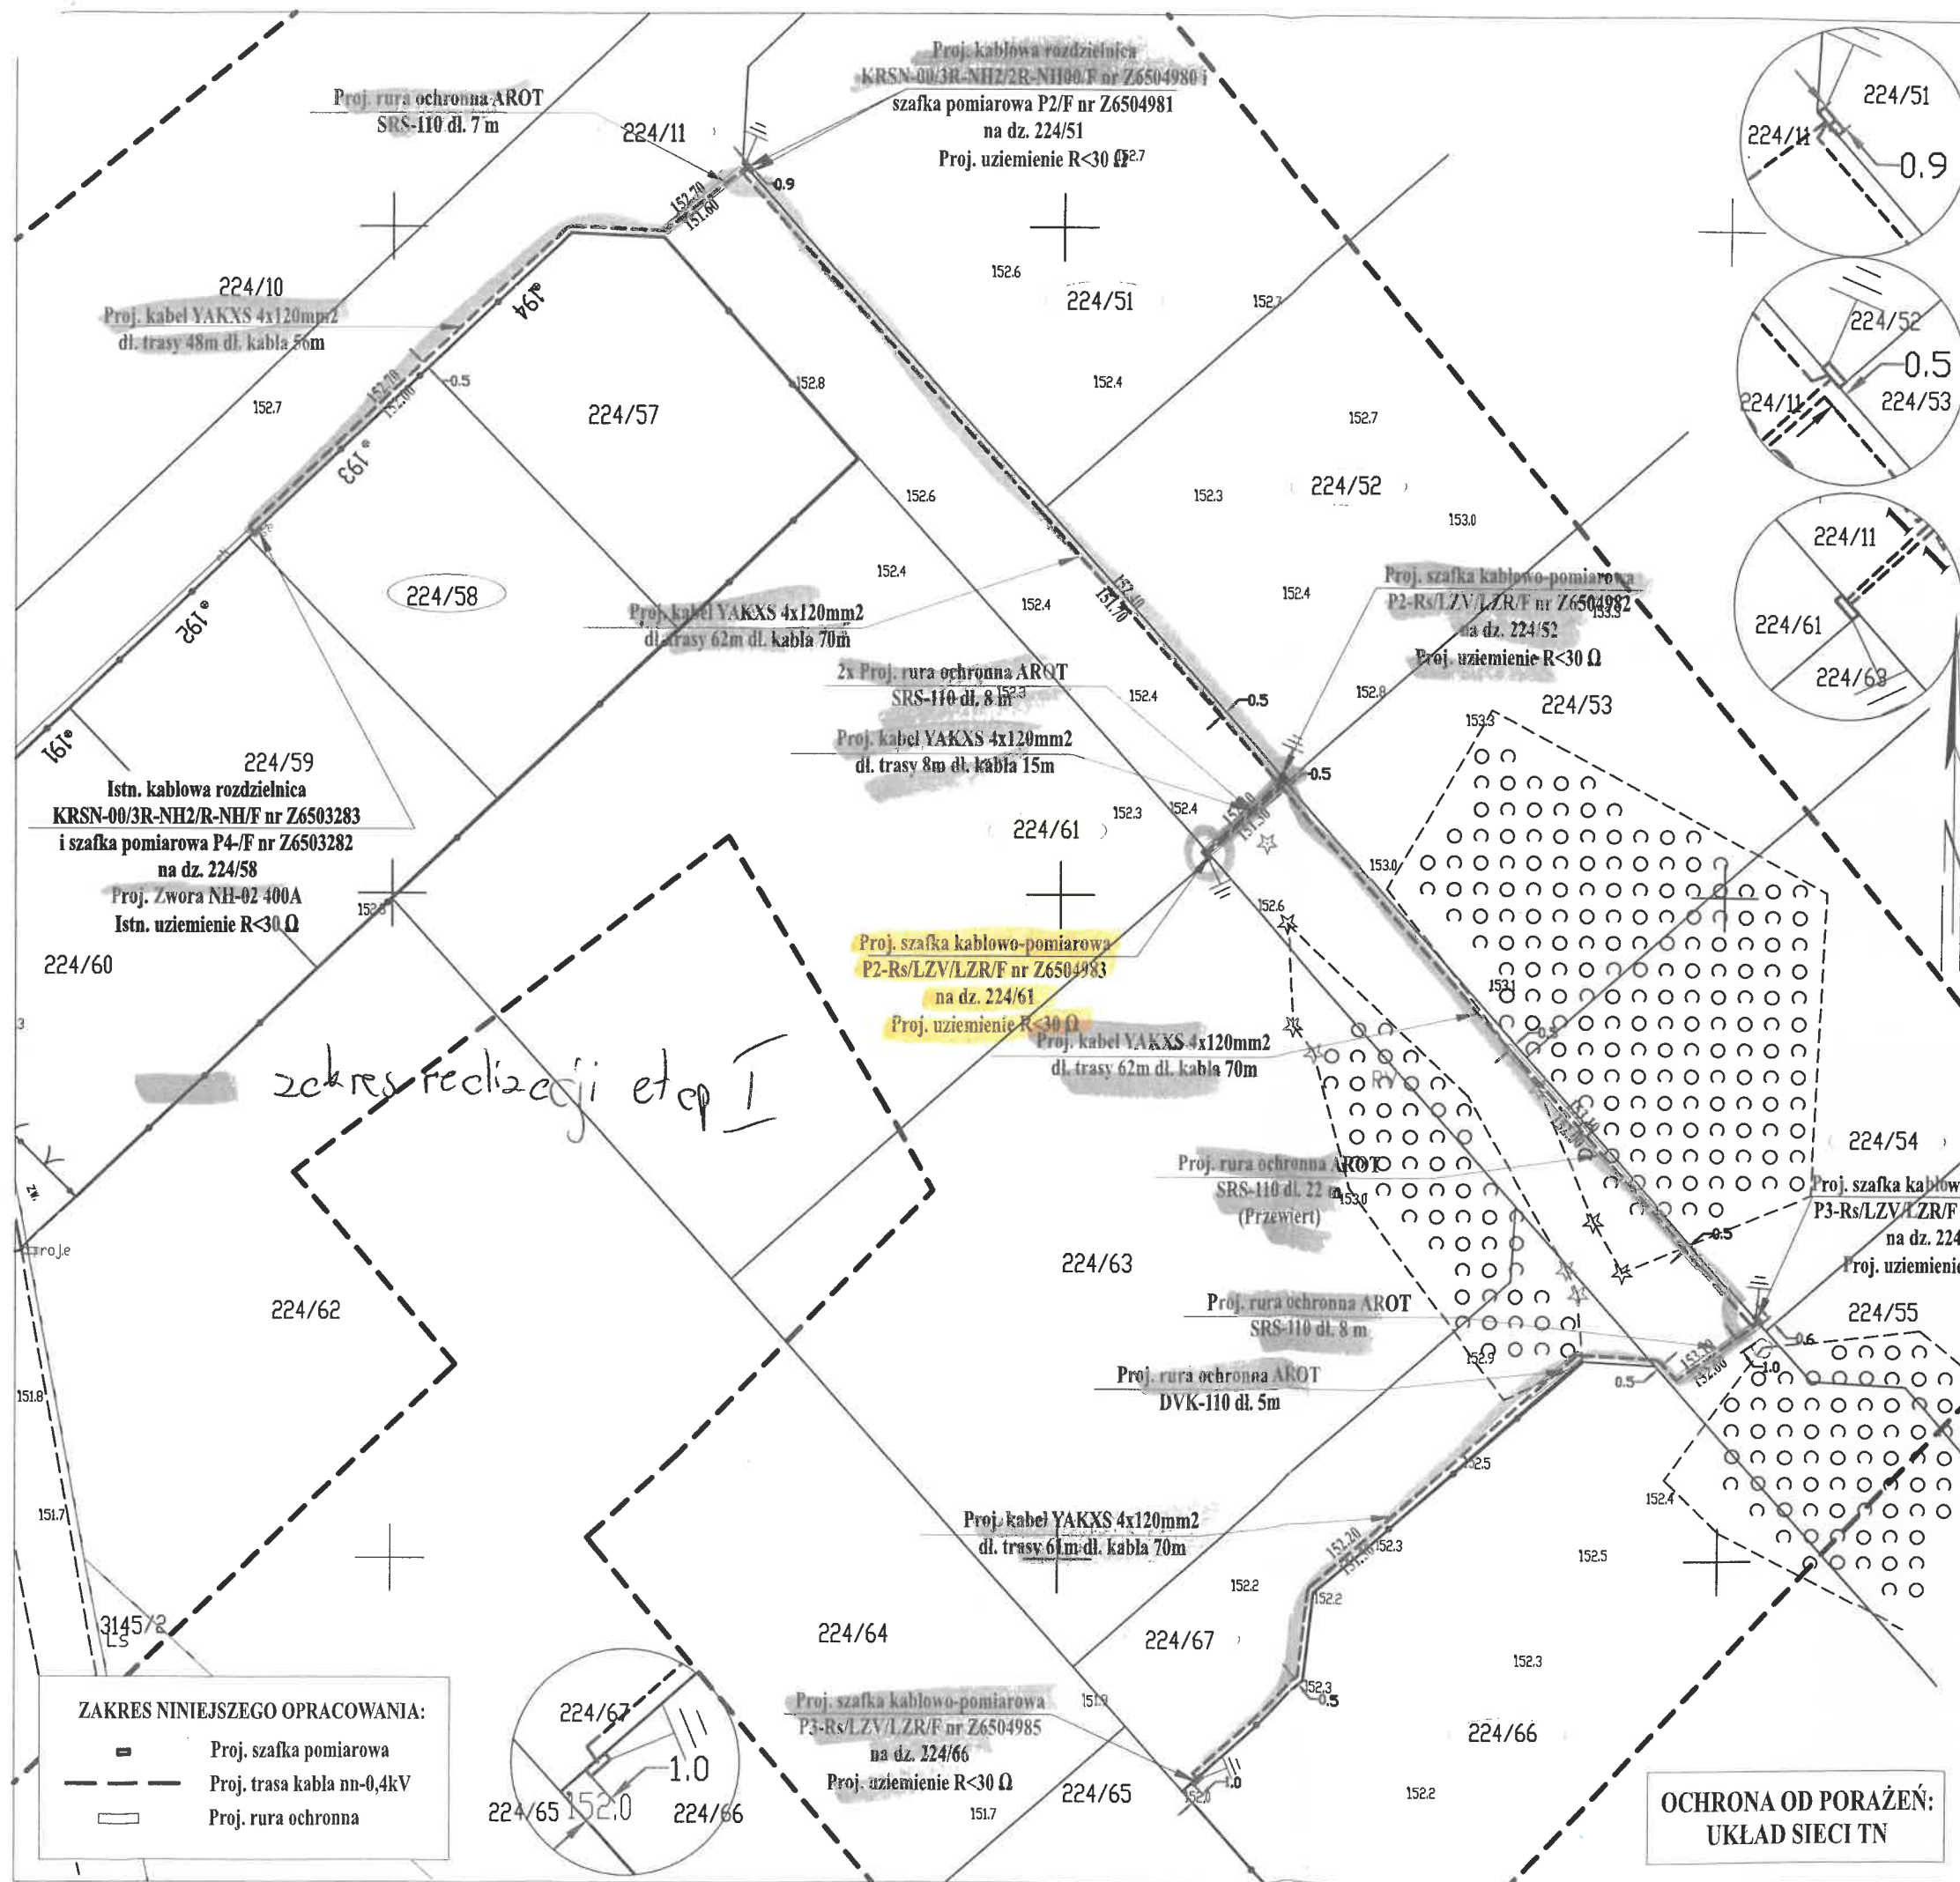


| MAPA DO CELÓW PROJEKTOWYCH   |   |
|---|---|
| Oznaczenie kancelaryjne zgłoszenia pracy geodezyjnej   | GG.6641.2373.2022                                                                                     |
| Miejscowość   | Stare Kiejkuty                                                                                        |
| Jednostka ewidencyjna   | 281706.2 Szczecino                                                                                    |
| Obwód ewidencyjny   | 0024 Stare Kiejkuty                                                                                   |
| Działka ewidencyjna   | 224/66 wg zakresu                                                                                     |
| Skala Mapy   | 1:500                                                                                                 |
| Nazwa układu współrzędnych   | Układ odniesienia: PL-ETRF89, układ wsp. Płaskich PL-2000 streja 7 (21), układ wysokości Kronsztad 60 |
| Oznaczenie granic obszaru, który był przedmiotem aktualizacji   | -----                                                                                                 |
| Numer goła mapy   | 7.204.21.14.1.1, 7.204.21.14.1.3                                                                      |
| Służebności gruntowe mające wpływ na zagospodarowanie gruntów zlokalizowanych w granicach projektowanej inwestycji   | Nie badano KW<br>W zakresie służebności gruntowych                                                    |
| Mapa aktualna na dzień 17.08.2022   |   |
| Jestem świadomy odpowiedzialności karnej za złożenie fałszywego oświadczenia   |   |
| Oświadczam, że prośba geodezyjna o numerze 10: GG.6641.2373.2022 zgłoszona w Powiatowym Ośrodku Dokumentacji Geodezyjnej i Kartograficznej w Szczecinie, prowadzoną przez Starostę Szczecińskiego, wykonaną przez Usługi geodezyjne Geomax Łukasz Szpak, kierowaną przez inż. Łukasza Szpaka posiadającego uprawnienia zawodowe 21921, została przyjęta do zasobu z pozytywnym wynikiem weryfikacji dnia 31.08.2022 numer protokołu kontroli: GG.6641.2373.2022_1 Numer Protokołu Kontroli: P.2817.2022.2242 |   |

Usługi geodezyjne Geomax  
Łukasz Szpak  
ul. Toruńska 33, 86-260 Unieście  
NIP 8751431070 REGON 385135102

Nie wykazałem istnienia w terenie innych, niż wykazanych na niniejszej mapie urządzeń podziemnych, które nie zostały zgłoszone do inwentaryzacji lub o których brak jest informacji w instrukcjach branżowych.

Dokument podpisany przez Łukasza Adama Szpaka  
Data: 2022.09.04 15:54:10 CEST  
Geodeta Uprawniony inż. Łukasz Szpak upr. zawodowe 21921 nr 1

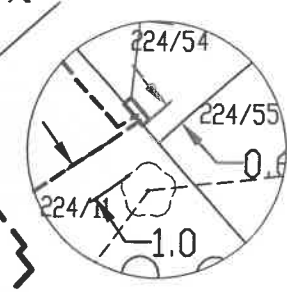

OŚWIADCZENIE  
Zgodnie z Rozporządzeniem Ministra Infrastruktury i Rozwoju z dnia 11.09.2020 r. 1609 par.15 ust.1 potwierdzam zgodność z oryginałem niniejszą kopię mapy do celów projektowych.

1. Teren jest objęty miejscowym planem zagospodarowania przestrzennego

|   |                                                                                            |                         |
|---|--------------------------------------------------------------------------------------------|-------------------------|
| B. BIURO PROJEKTOWE:<br>enQu Sp. z o.o.<br>ul. Karola Szajnoch 3, 85-738 Bydgoszcz. biuro@enqu.pl   | INWESTOR:<br>ENERGA-OPERATOR S.A.<br>z siedzibą ul. Marynarki Polskiej 130, 80-556 Gdańsk. | NR. PROJEKTU:<br>E12.22 |
| TEMAT:<br>ZN/1756/6565MZI/2022/2200341<br>Budowa sieci kablowej wraz ze złączami kablowo-pomiarowymi do zasilania zespołu budynków letniskowych w m. Stare Kiejkuty                                                               | OBI/63/2200341                                                                             | DATA:<br>22.05.2023     |
| PROJEKTANT: mgr inż. Patryk Michalski nr ewid. KUP/IE/0026/22<br>Uprawnienia budowlane do projektowania bez ograniczeń w specjalności instalacyjnej w zakresie sieci, instalacji i urządzeń elektrycznych i elektroenergetycznych | BRANŻA:<br>ELEKTRYCZNA                                                                     | PROJEKT:<br>BUDOWLANY   |
| TYTUŁ RYSUNKU: PLAN ZAGOSPODAROWANIA TERENU   |                                                                                            |                         |
| SPRAWDZAJĄCY: -   |                                                                                            |                         |
| OPRACOWAŁ: inż. Mateusz Zapilaj   |                                                                                            |                         |
| NR. RYSUNKU: E-01   |                                                                                            |                         |
| FORMAT: A3   |                                                                                            |                         |

OCHRONA OD PORAŻEŃ:  
UKŁAD SIECI TN

ZAKRES NINIEJSZEGO OPRACOWANIA:  
= Proj. szafka pomiarowa  
--- Proj. trasa kabla nn-0,4kV  
□ Proj. rura ochronna