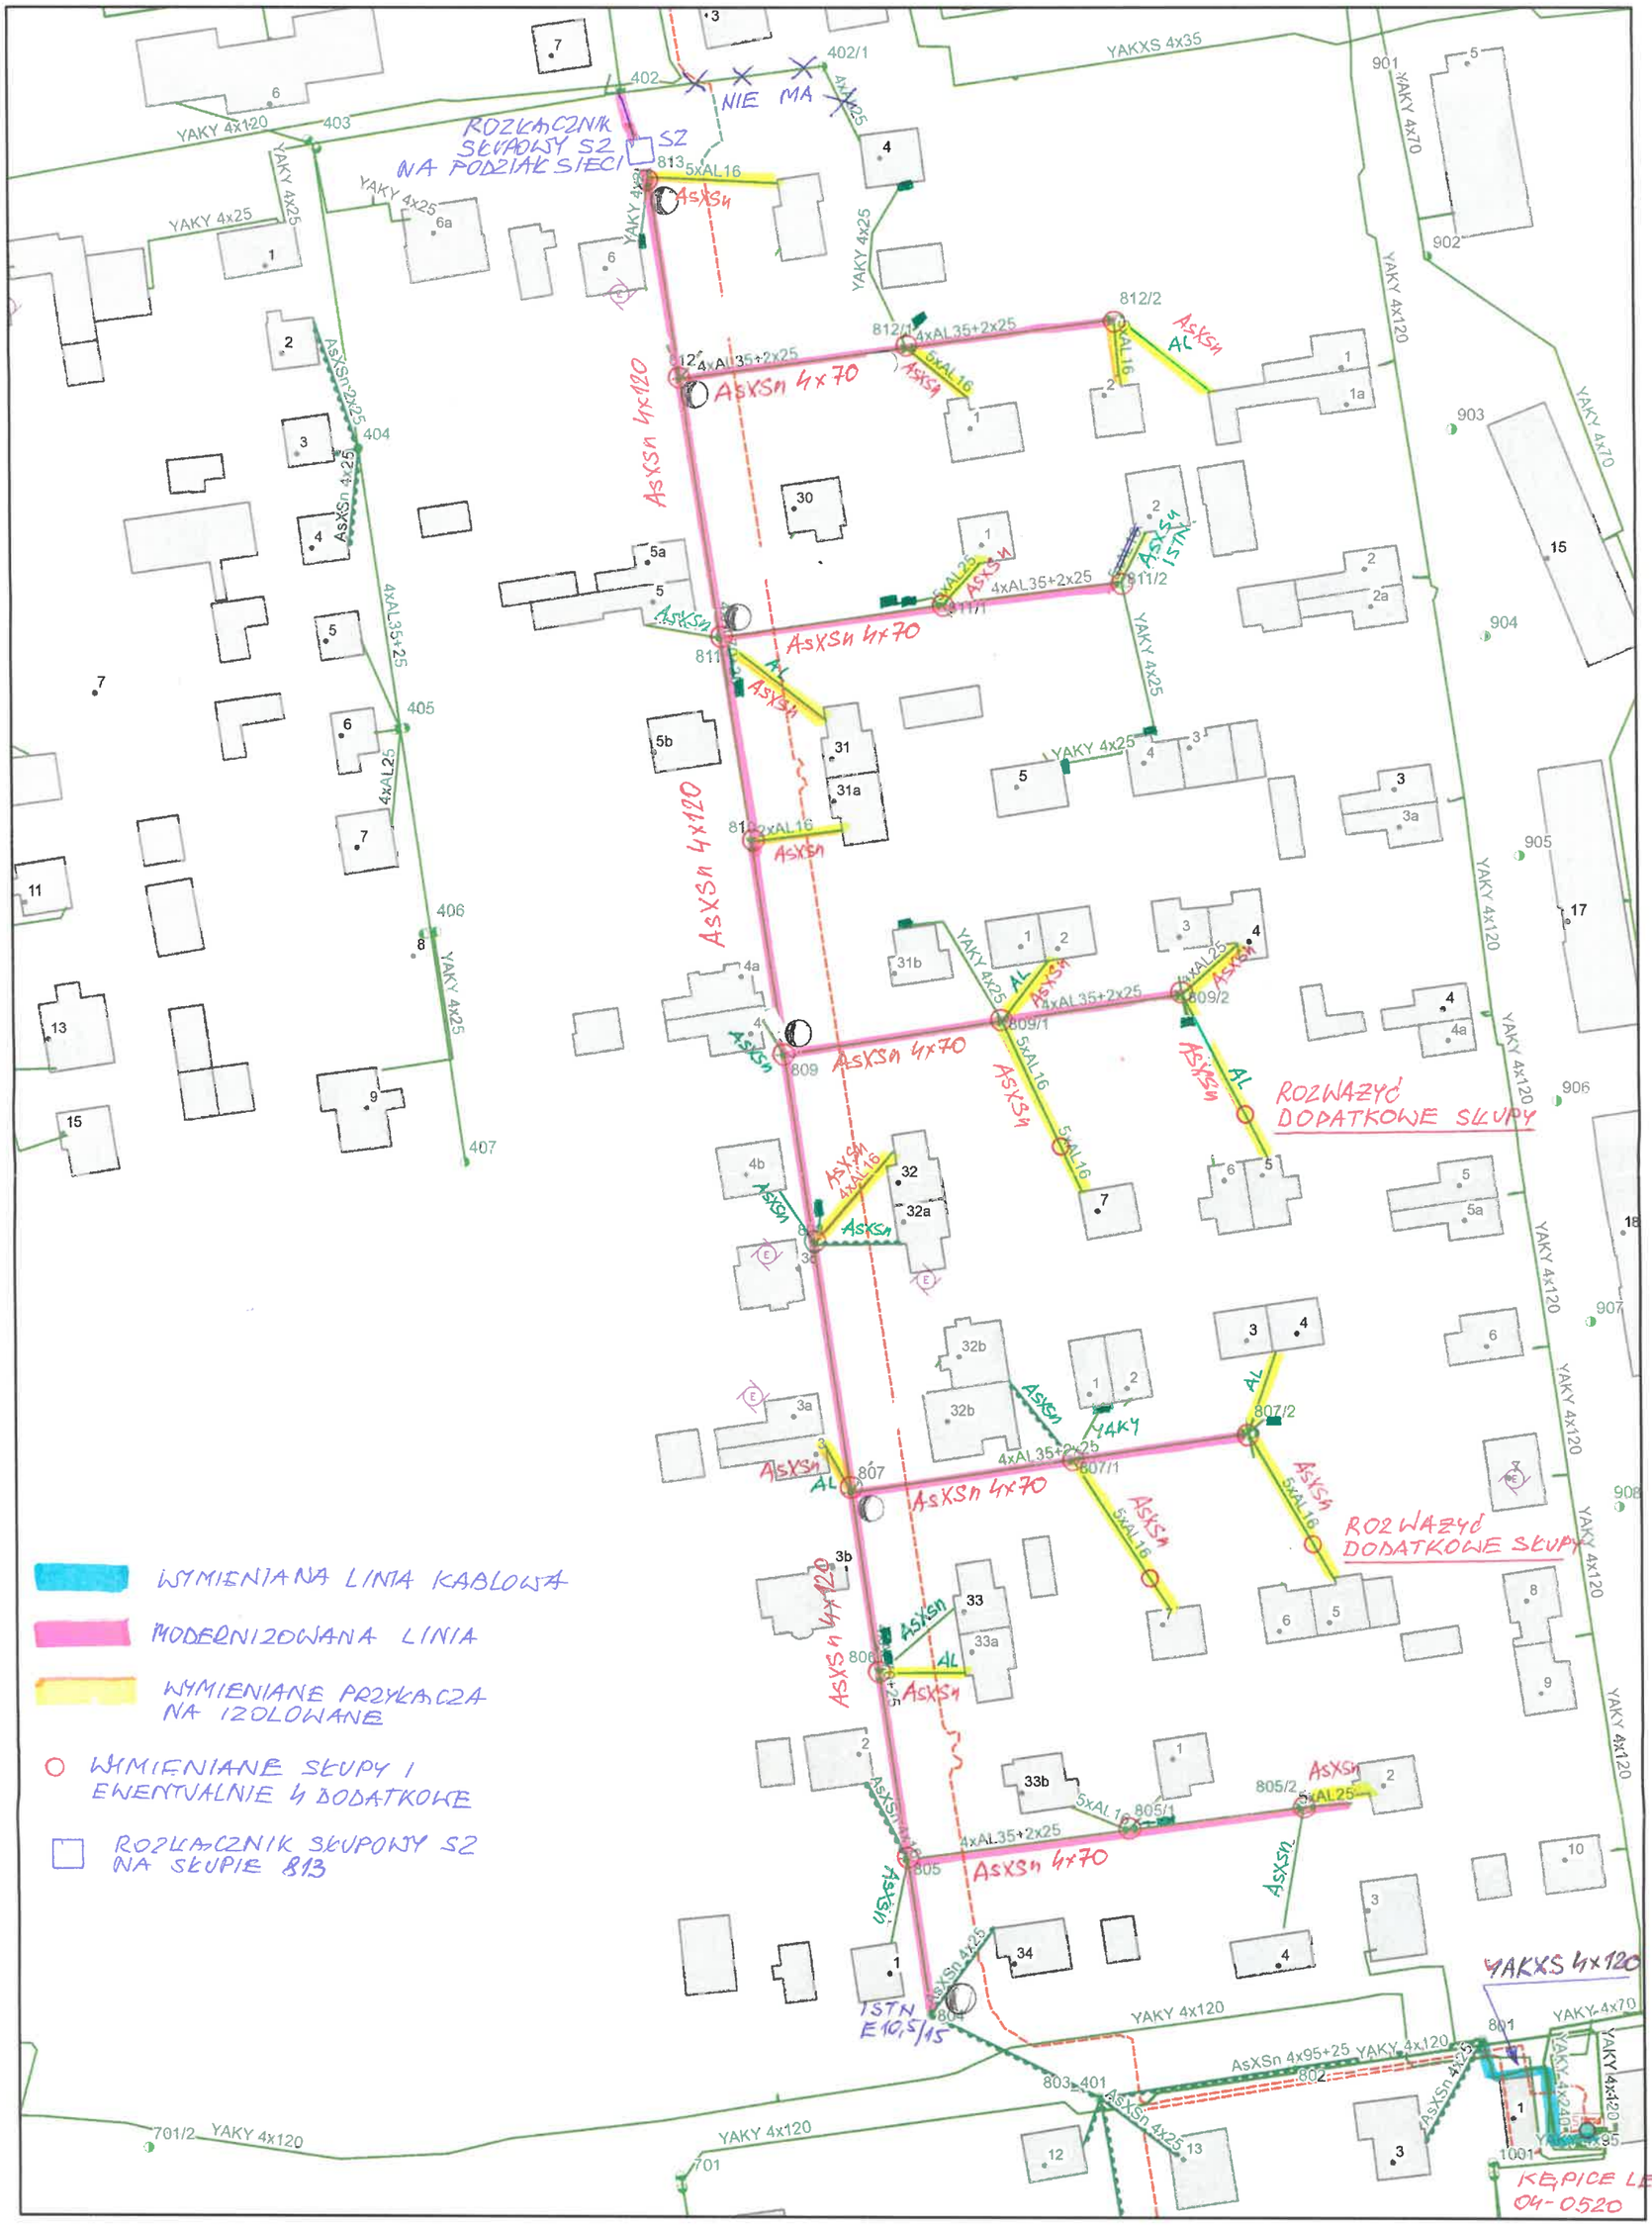

października 9, 2024

1:1 000

0 0,01 0,02 0,04 mi

0 0,0175 0,035 0,07 km

PLAN MODERNIZACJI LINII OBWÓD 800
ZE STACJI KĘPICE LEŚNA 04-0520